


PŮDORYS (M1:150)

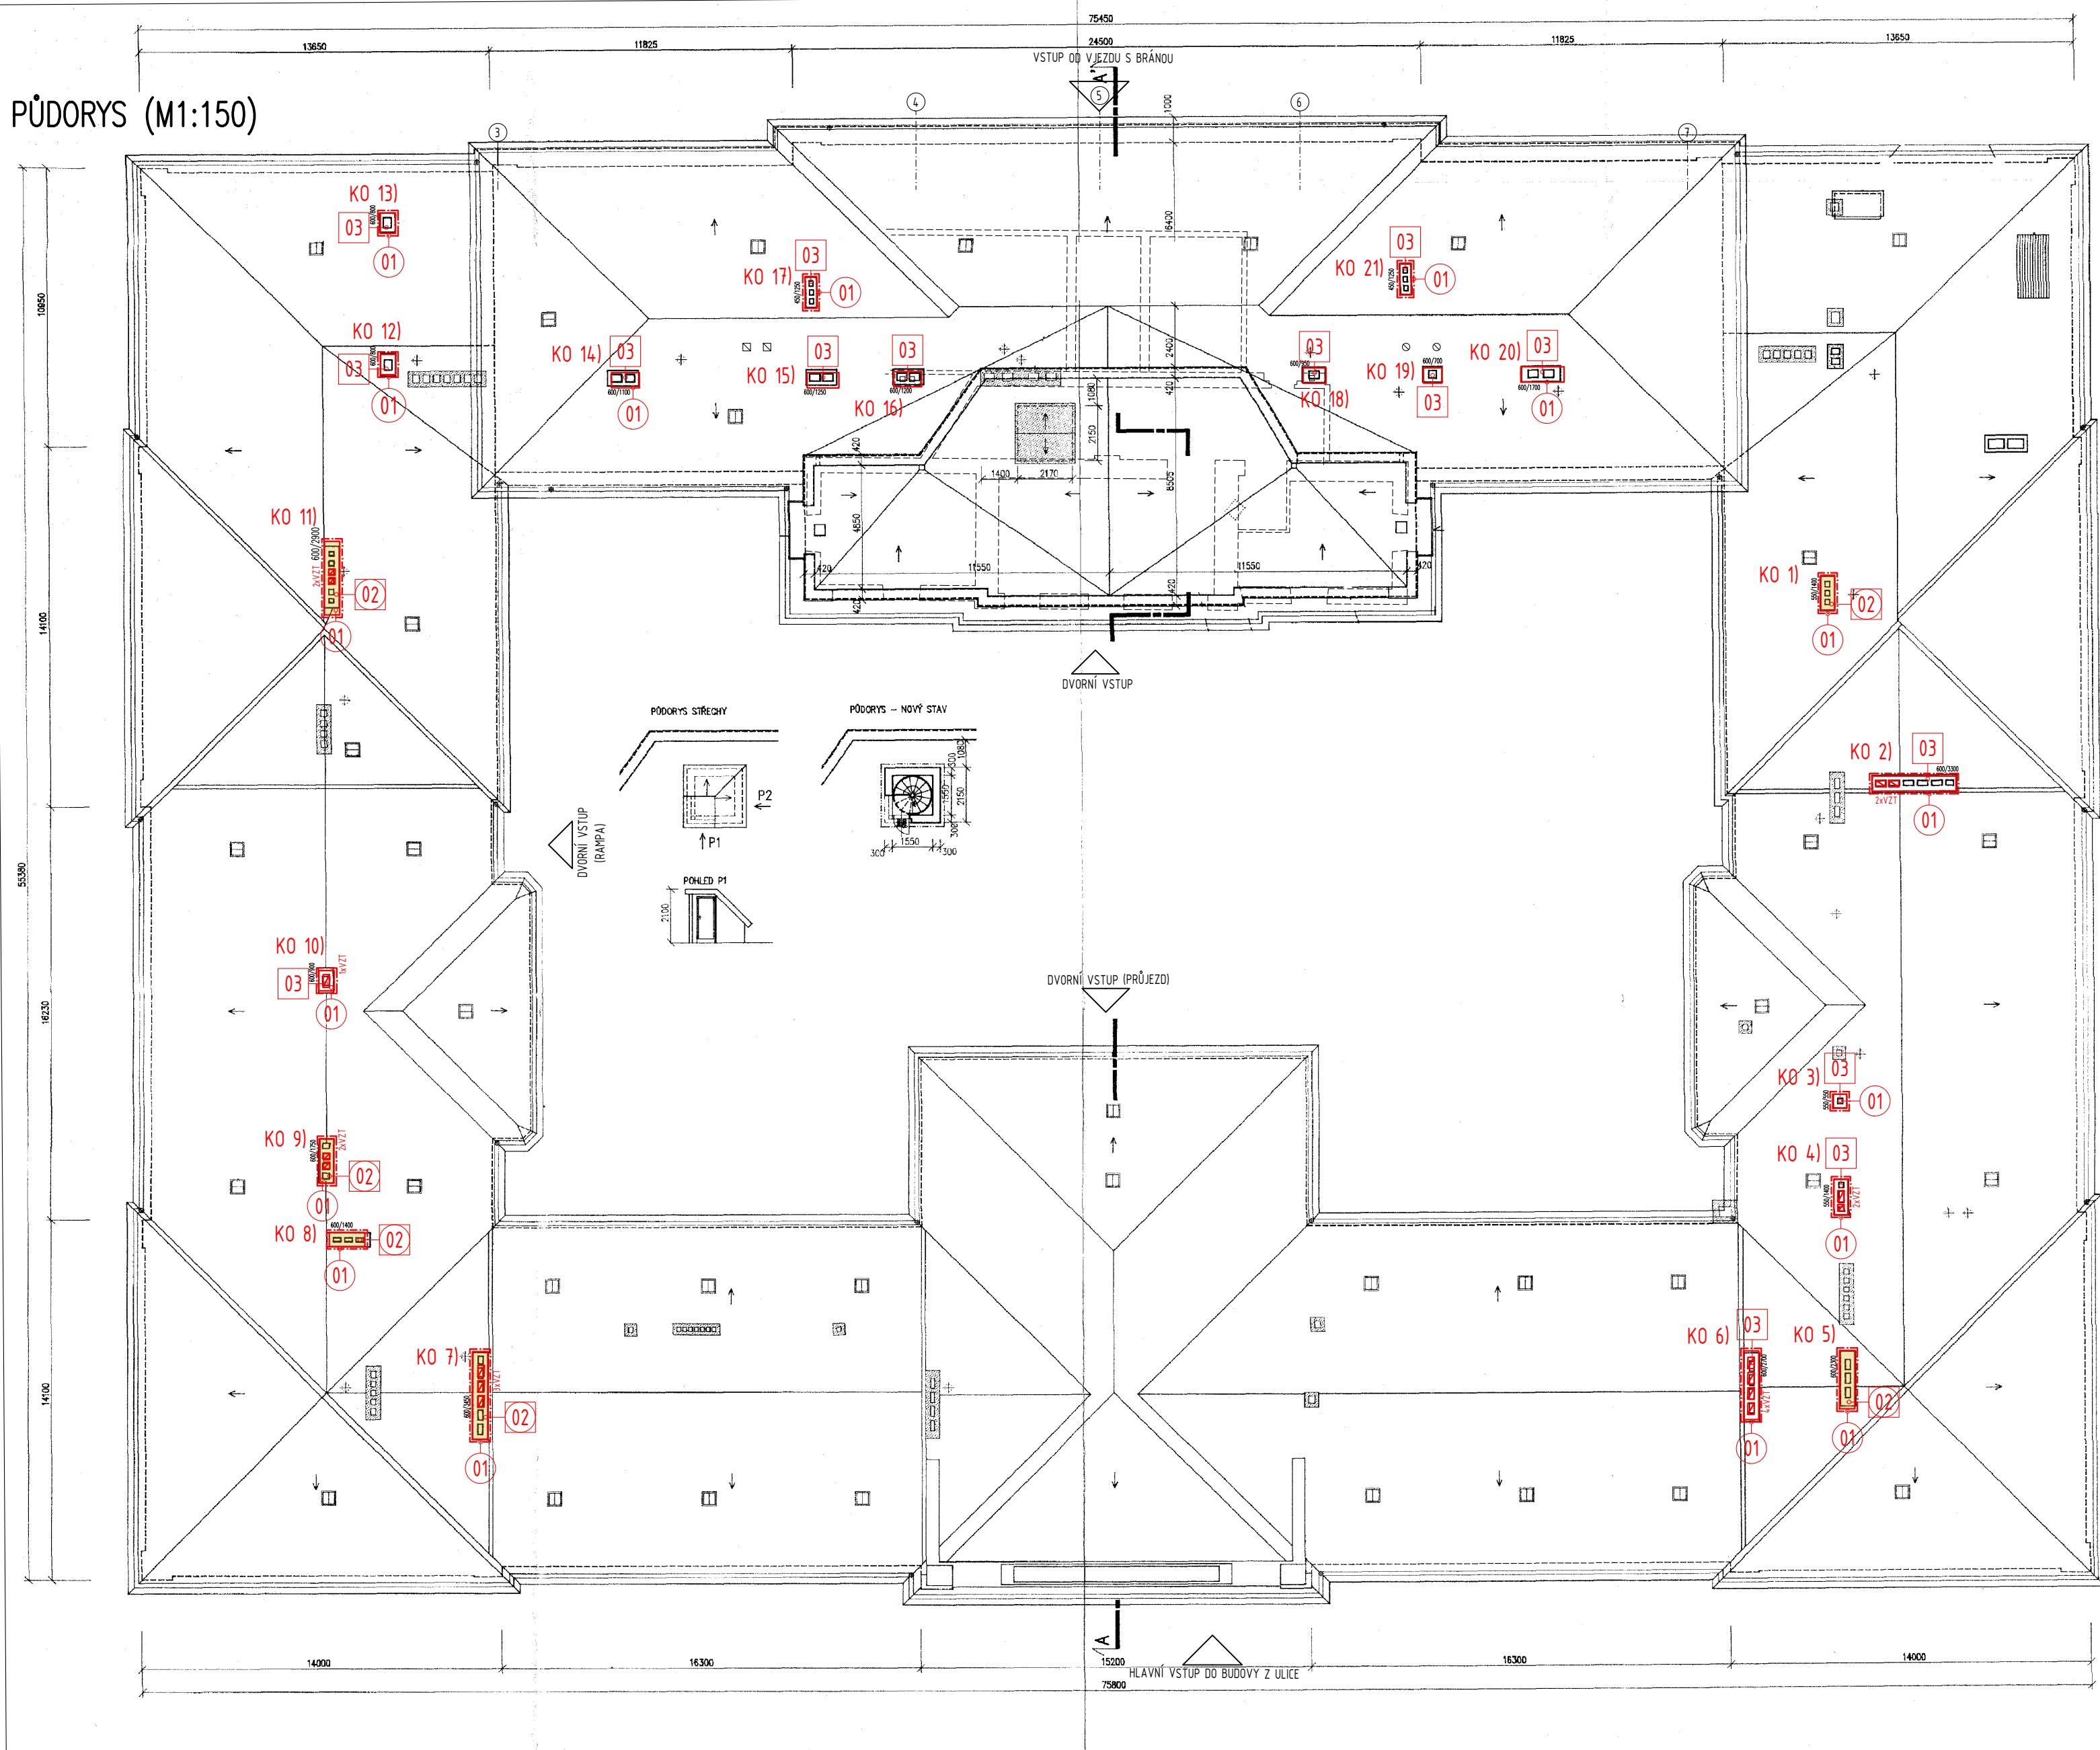

- LEGENDA ZNAČENÍ
- KOMÍNOVÉ TĚLESO UKONČENÉ POD STŘEŠNÍ KRYTINOU
  - OZNAČENÍ STAVEBNÍCH OPRAV
  - KOMÍNOVÉ TĚLESO VYVEDENO DAD STŘEŠNÍ KRYTINU
  - OPRAVA KOMÍNOVÉ HLAVY
  - PLOCHY S OPRAVOVANOU KRYTINOU V ROCE 2017 A PLÁNOVANOU OPRAVOU V R. 2019

Poznámka: půdorysy byly převzaty z pasportu MU a upraveny (rozměry otvorů nutno před výrobou a montáží doměřit)

Ř. PROJEKTANT	V. Janoušek	ERDING a.s. KOSMÁKOVA 28 615 00 BRNO
VYPRACOVAL	Ing. Kozubík	
KRAJ:	Jihomoravský kraj	MÍSTO STAVBY: (RMU) KOMENSKÉHO NÁM. 2, BRNO
INVESTOR:	Masarykova univerzita	STAVBA: OPRAVA KOMÍNŮ – NADSTŘEŠNÍ ČÁST (SEKCE III)
OBJEKT: ---		ČÁST: D.1.1. Architektonicko-stavební řešení
NÁZEV VÝKRESU:		STŘECHA
		DATUM: 03/2019
		STUPEŇ: DPS
		ARCHIVNÍ ČÍSLO: 19-202-03-DPS-501
		MĚR.: 1:200
		Č.V.: 501