

MINERÁLNÍ PODHLED, rastr 600/600 - 476m2

POLOŽKA Č. S3

OSVĚTLENÍ

POLOŽKA Č. S4


PROVEDENÍ :

minerální podhled v rastru 600/600mm s nosným listami polozapustěnými - barva listů bílá , světlá výška podhledu 3350mm  
kazety barvy bílé, síťední struktura s fazetou na hraně  
systém musí umožňovat přístup nad podhled - kdekoliv - místně bez nutnosti rozebrat celou řadu  
v místě osazení bubnu návinu rolet, příček vytvořit kryt, jehož náklon plochy lze vytvořit - sádkokartonem  
velikost krytu a a jeho provedení koordinovat s dodavatelem roletových příček

PROVEDENÍ :

osvětlení tvoří : 40 ks závěsných zářivkových svítidel 2x28W se spodním a částečně horním vyzařováním, kotvit závěsem do tvrdého stropu  
10ks z těchto zářivkových svítidel bude tvořit nouzové osvětlení  
30 ks vestavných svítidel Downlight 2x 18W se spodním skleněným dekorativním podvšem  
316m Led pásku s kitem - výkon 7,2W/m s možností změny intenzity a barvy světla  
pásky osadit na spodní hraně SDK límece -pol. S5 ve výši cca 2100mm  
12 ks vestavných LED svítidel 3x3W osazených do SDK předstěny -pol.S6  
spodní hrana zářivk. svítidel ve v. +2800mm

podélný řez 1:50

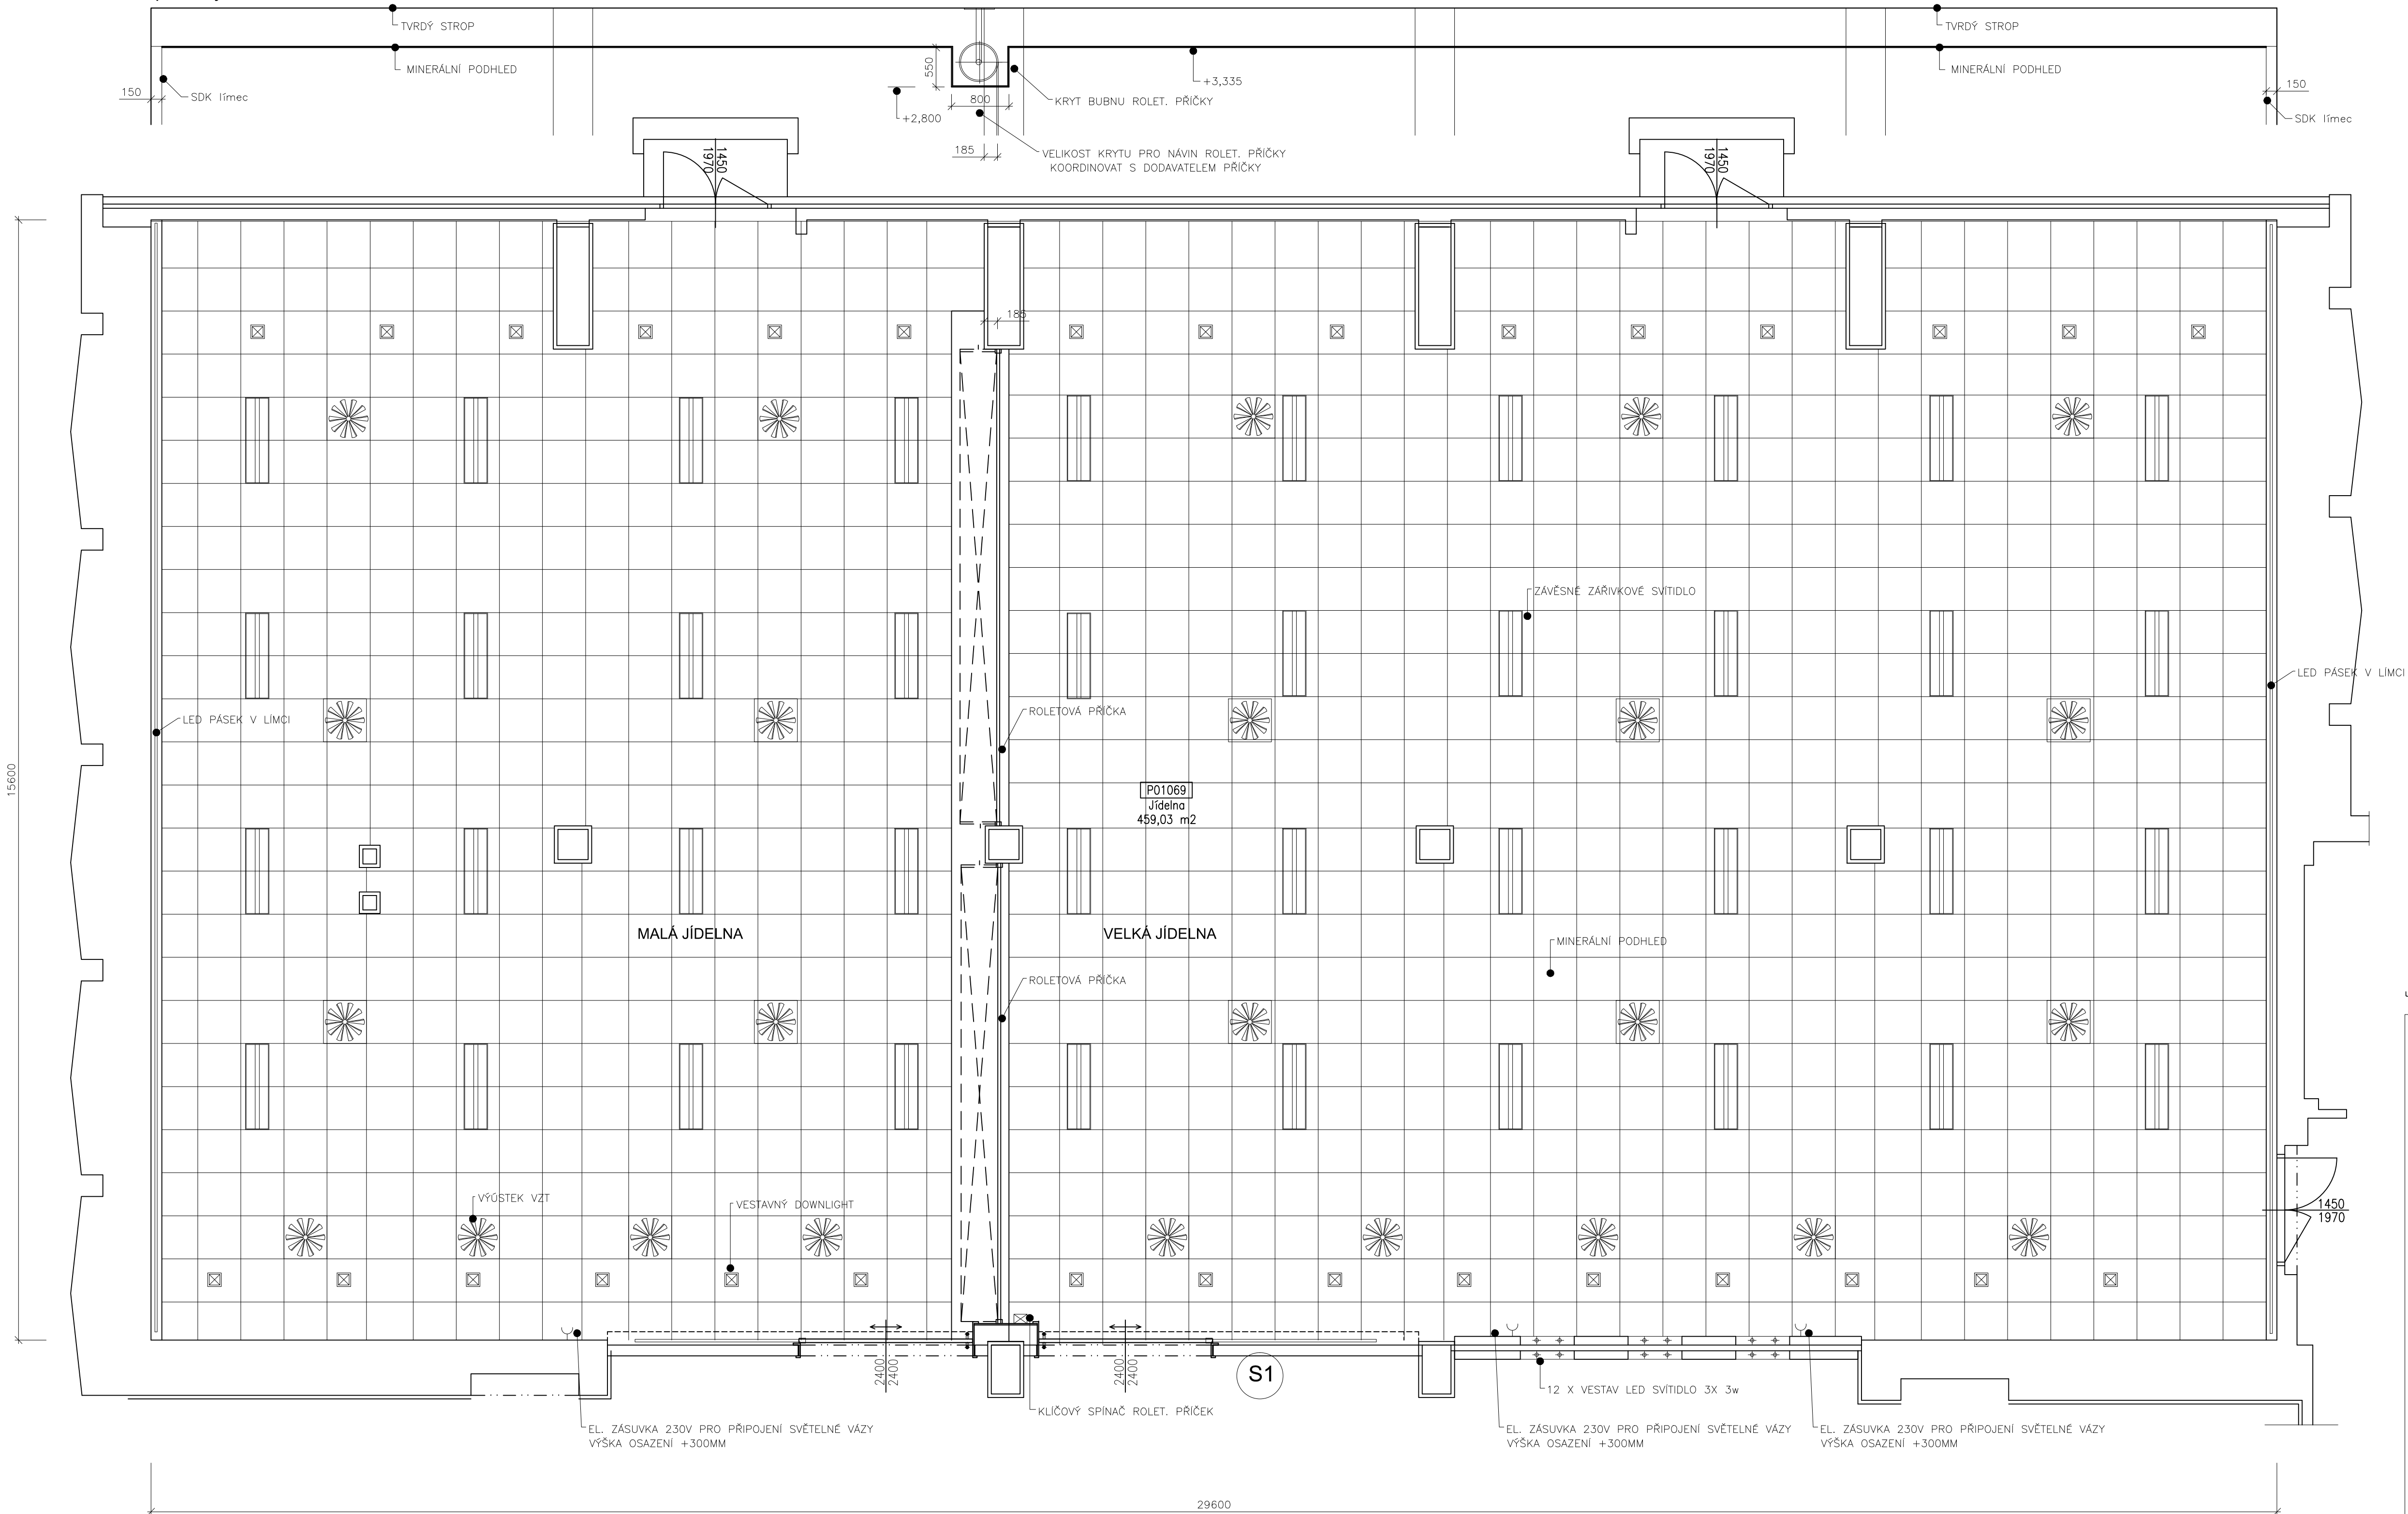

ZÁŘIVKOVÉ SVÍTIDLO - 40ks




VESTAVNÝ DOWNLIGHT - 30ks



VESTAVNÉ LED SVÍTIDLO 12KS



umístění zářivk. svítidel, které tvoří současně nouzové osvětlení

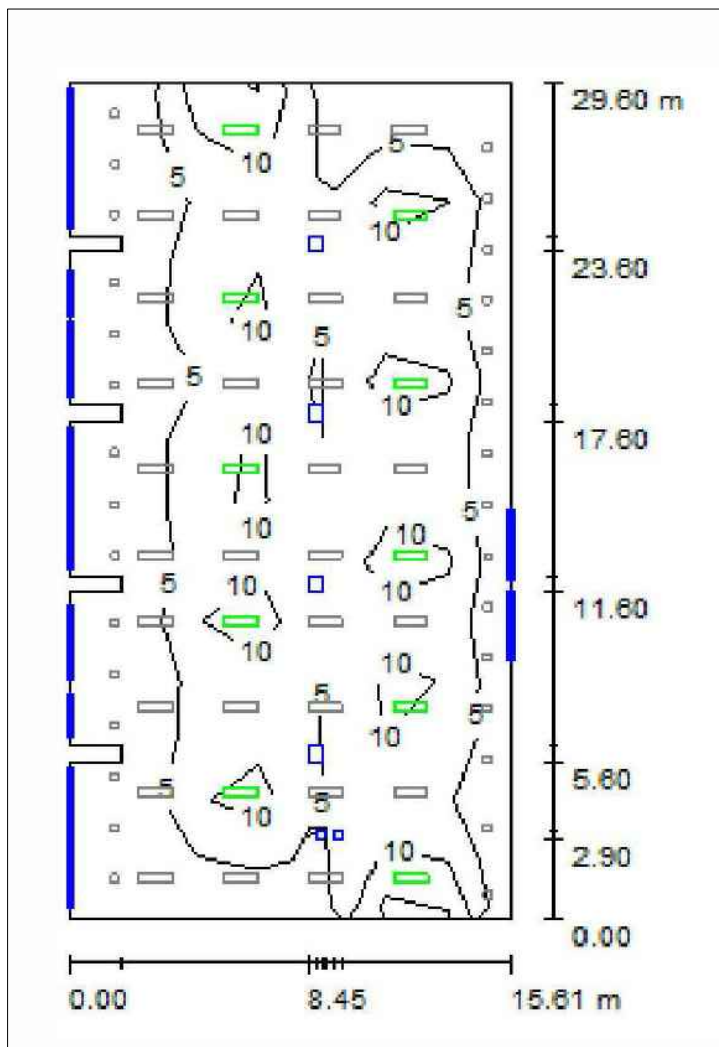

DODAVATELSKOU DOKUMENTACI ODSOUHLASIT S AUTOREM INTERIERU