


39. VAZBA

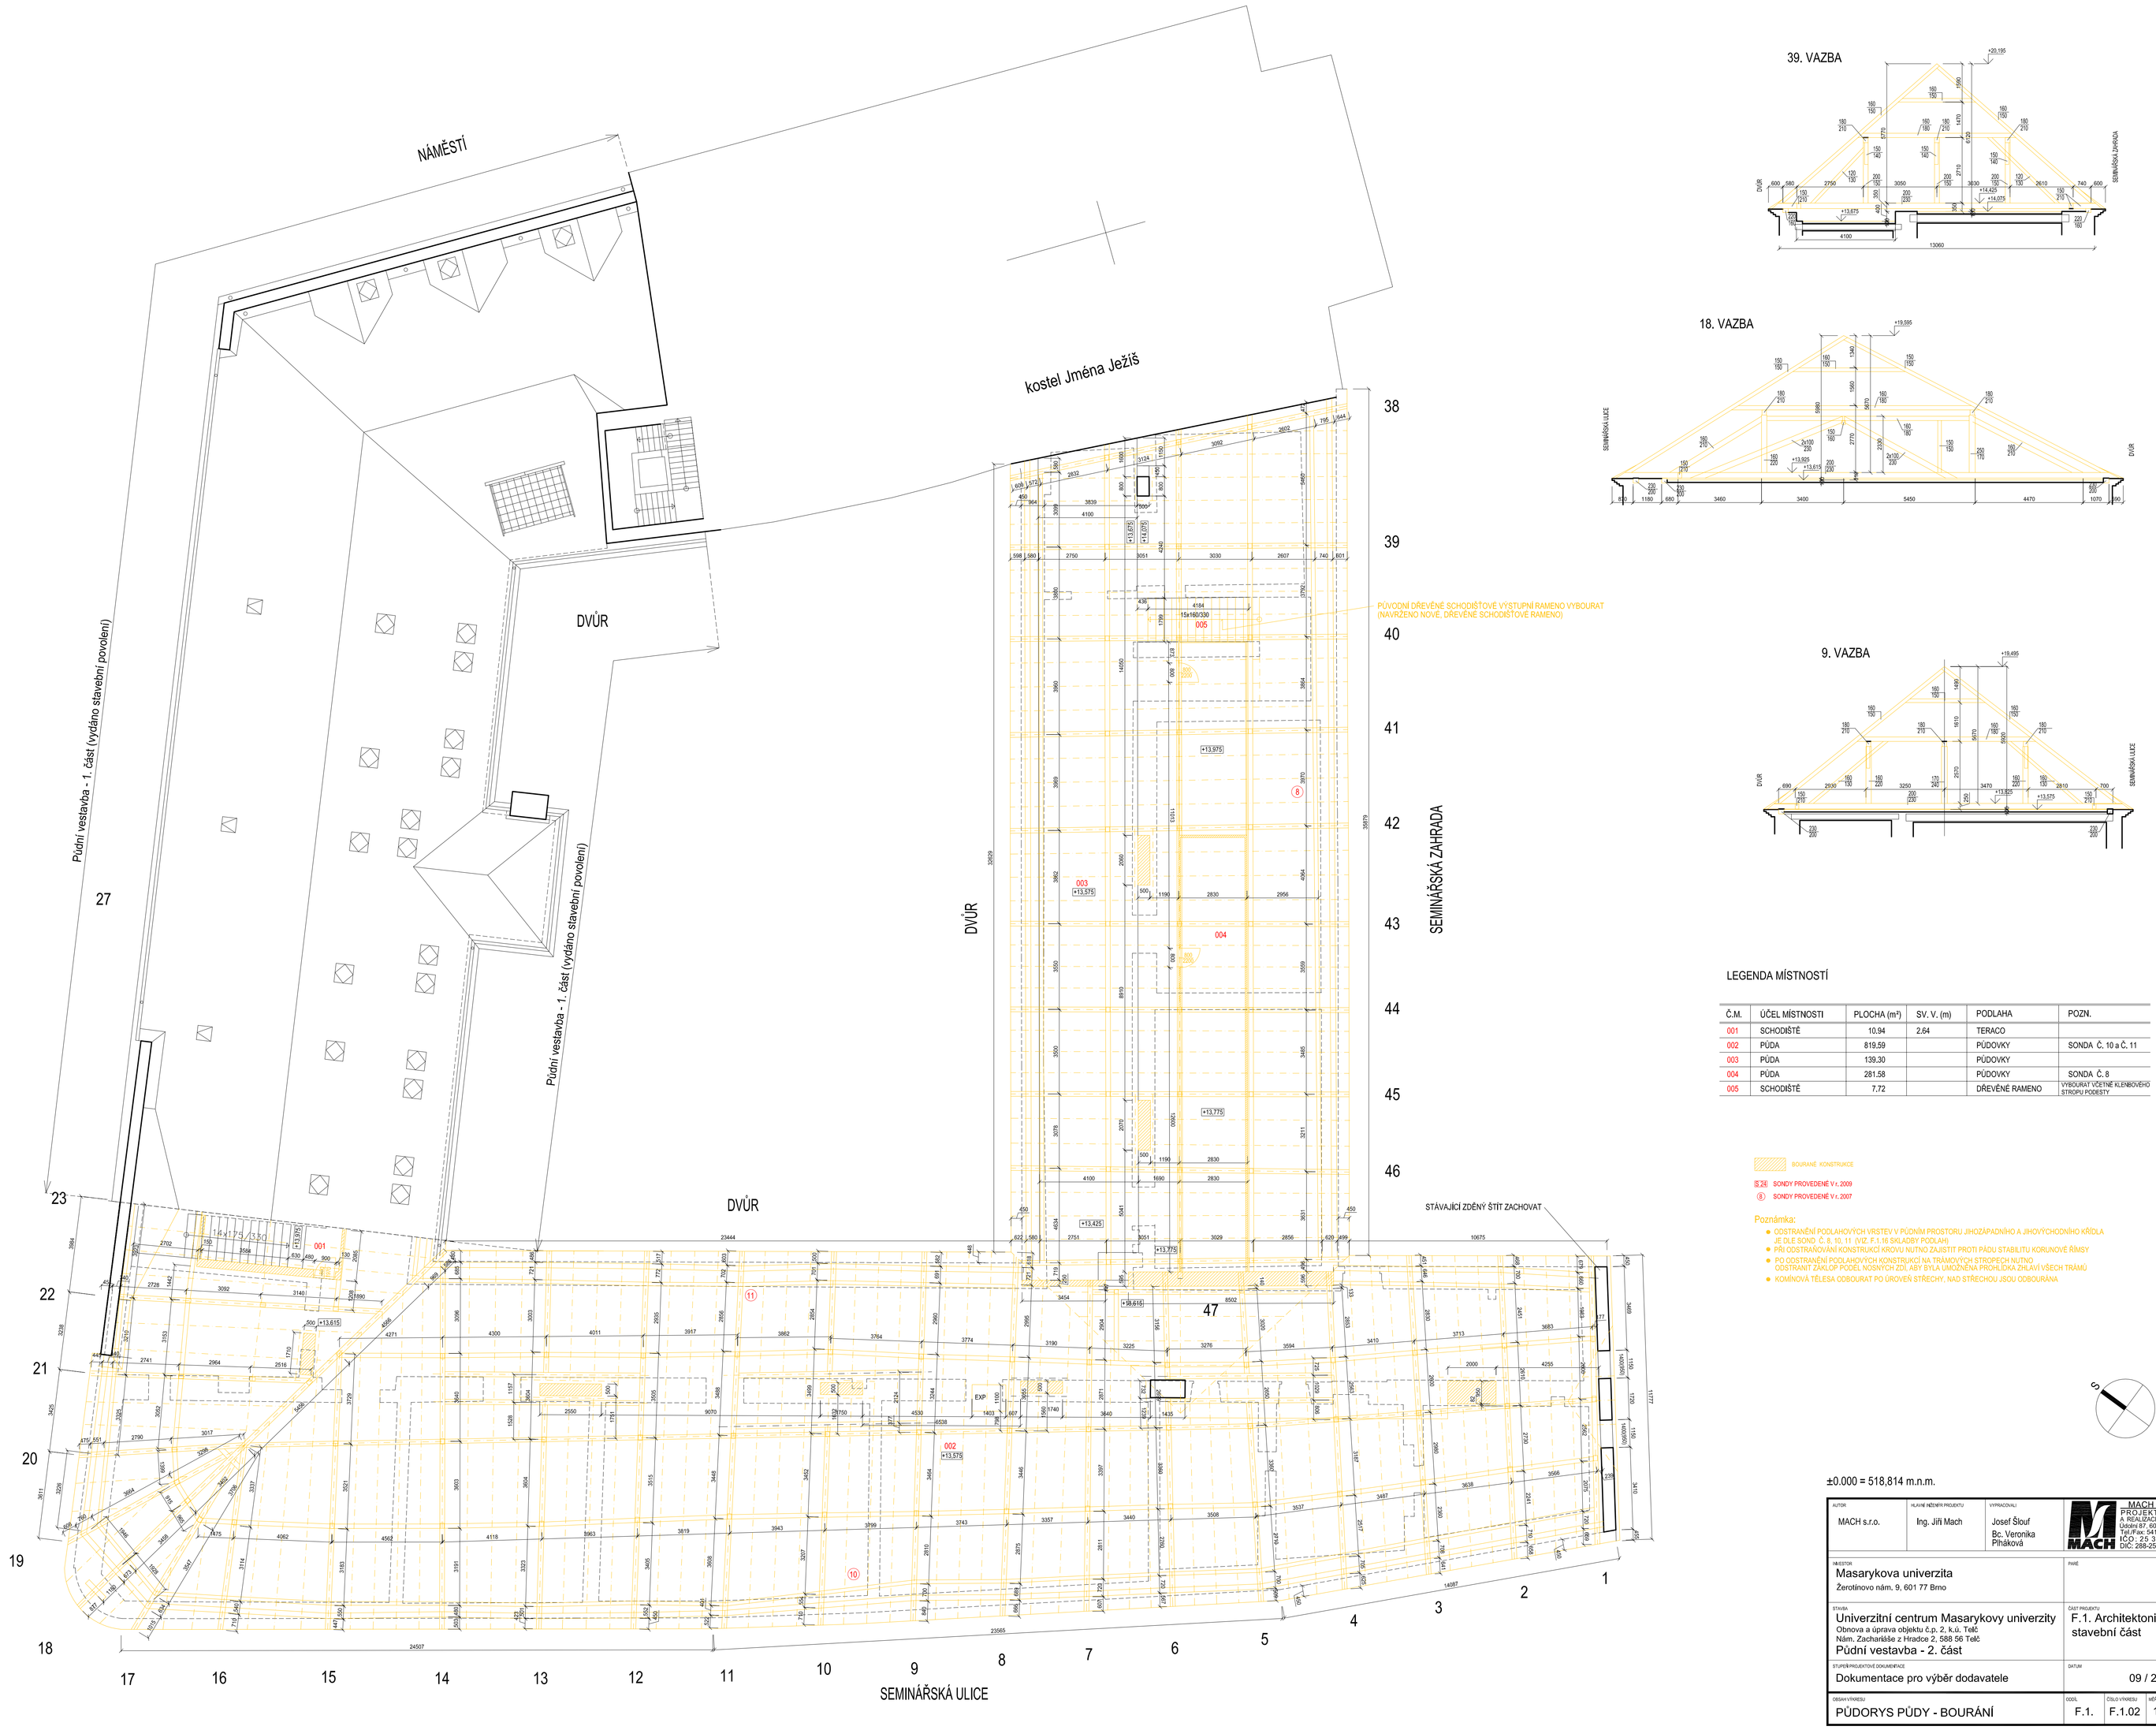

18. VAZBA



9. VAZBA



LEGENDA MÍSTNOSTÍ

| Č.M. | UČEL MÍSTNOSTI | PLOCHA (m²) | SV. V. (m) | PODLAHA | POZN. |
|---|---|---|---|---|---|
| 001 | SCHODIŠTĚ | 10,94 | 2,64 | TERACO | |
| 002 | PŮDA | 819,59 | | PŮDOVKY | SONDA Č. 10 a Č. 11 |
| 003 | PŮDA | 139,30 | | PŮDOVKY | |
| 004 | PŮDA | 281,58 | | PŮDOVKY | SONDA Č. 8 |
| 005 | SCHODIŠTĚ | 7,72 | | DŘEVĚNÉ RAMENO | VYBOURÁNÍ ÚČETNĚ KLENBOVÉHO STROPU PODESTY |

BOURANÉ KONSTRUKCE

Ⅱ.ZE SONDY PROVEDENÉ V r. 2009

Ⅱ SONDY PROVEDENÉ V r. 2007

Poznámka:

- ODSTRANĚNÍ PODLAHOVÝCH VRSTEV V PŮDNÍM PROSTORU JIHOZÁPADNÍHO A JIHOVÝCHODNÍHO KŘÍDLA (Ⅱ OLE SOND Č. 8, 10, 11, VIZ F.1.16 SKLADBY PODLAH)
- PŘI ODSTRAŇOVÁNÍ KONSTRUKCÍ KROVU NUTNO ZAJISTIT PROTI PÁDU STABILITU KORUNOVÉ ŘÍMSY
- PO ODSTRANĚNÍ PODLAHOVÝCH KONSTRUKCÍ NA TRÁMOVÝCH STROPECH NUTNO ODSTRANIT ZÁKLOP PODEL NOSNÝCH ZDÍ, ABY BYLA UMOŽNĚNA PROVLÁDKA ZVLAVÍ VŠECH TRÁMŮ
- KOMÍNOVÁ TĚLESA OBOURAT PO ÚROVEŇ STŘECHY, NAD STŘECHOU JSOU ODBOURÁNA

±0.000 = 518,814 m.n.m.

| | | | |
|---|---|---|---|
| AUTOR: MACH s.r.o. | HLAVNÍ NÁZEV/NÁZEV PROJEKTU: Ing. Jiří Mach | VYPRACOVALI: Josef Štouf; Bc. Veronika Přikrová | MACH s.r.o. PROJEKTOVÁNÍ A REALIZACE STAVEB Údolní 87, 602 00 Brno Tel./Fax: 541 211 062 IČO : 25 34 92 10 DIČ: 288-25 34 92 10 |
| INVESTOR: Masarykova univerzita, Zerotinovo nám. 9, 601 77 Brno | | PARÉ | |
| STAVBA: Univerzitní centrum Masarykovy univerzity<br>Obnova a úprava objektu č.p. 2, k.ú. Telč<br>Nám. Zachariáše z Hradce 2, 588 56 Telč<br>Půdní vestavba - 2. část | | ČÁST PROJEKTU: F.1. Architektonicko stavební část | |
| STUPEŇ PROJEKTOVÉ DOKUMENTACE: Dokumentace pro výběr dodavatele | | DATUM: 09 / 2009 | |
| OBSAH VÝKRESU: PŮDORYS PŮDY - BOURÁNÍ | | ODDÍL: F.1. | ČÍSLO VÝKRESU: F.1.02 / MĚŘÍTKO VÝKRESU: 1:100 |