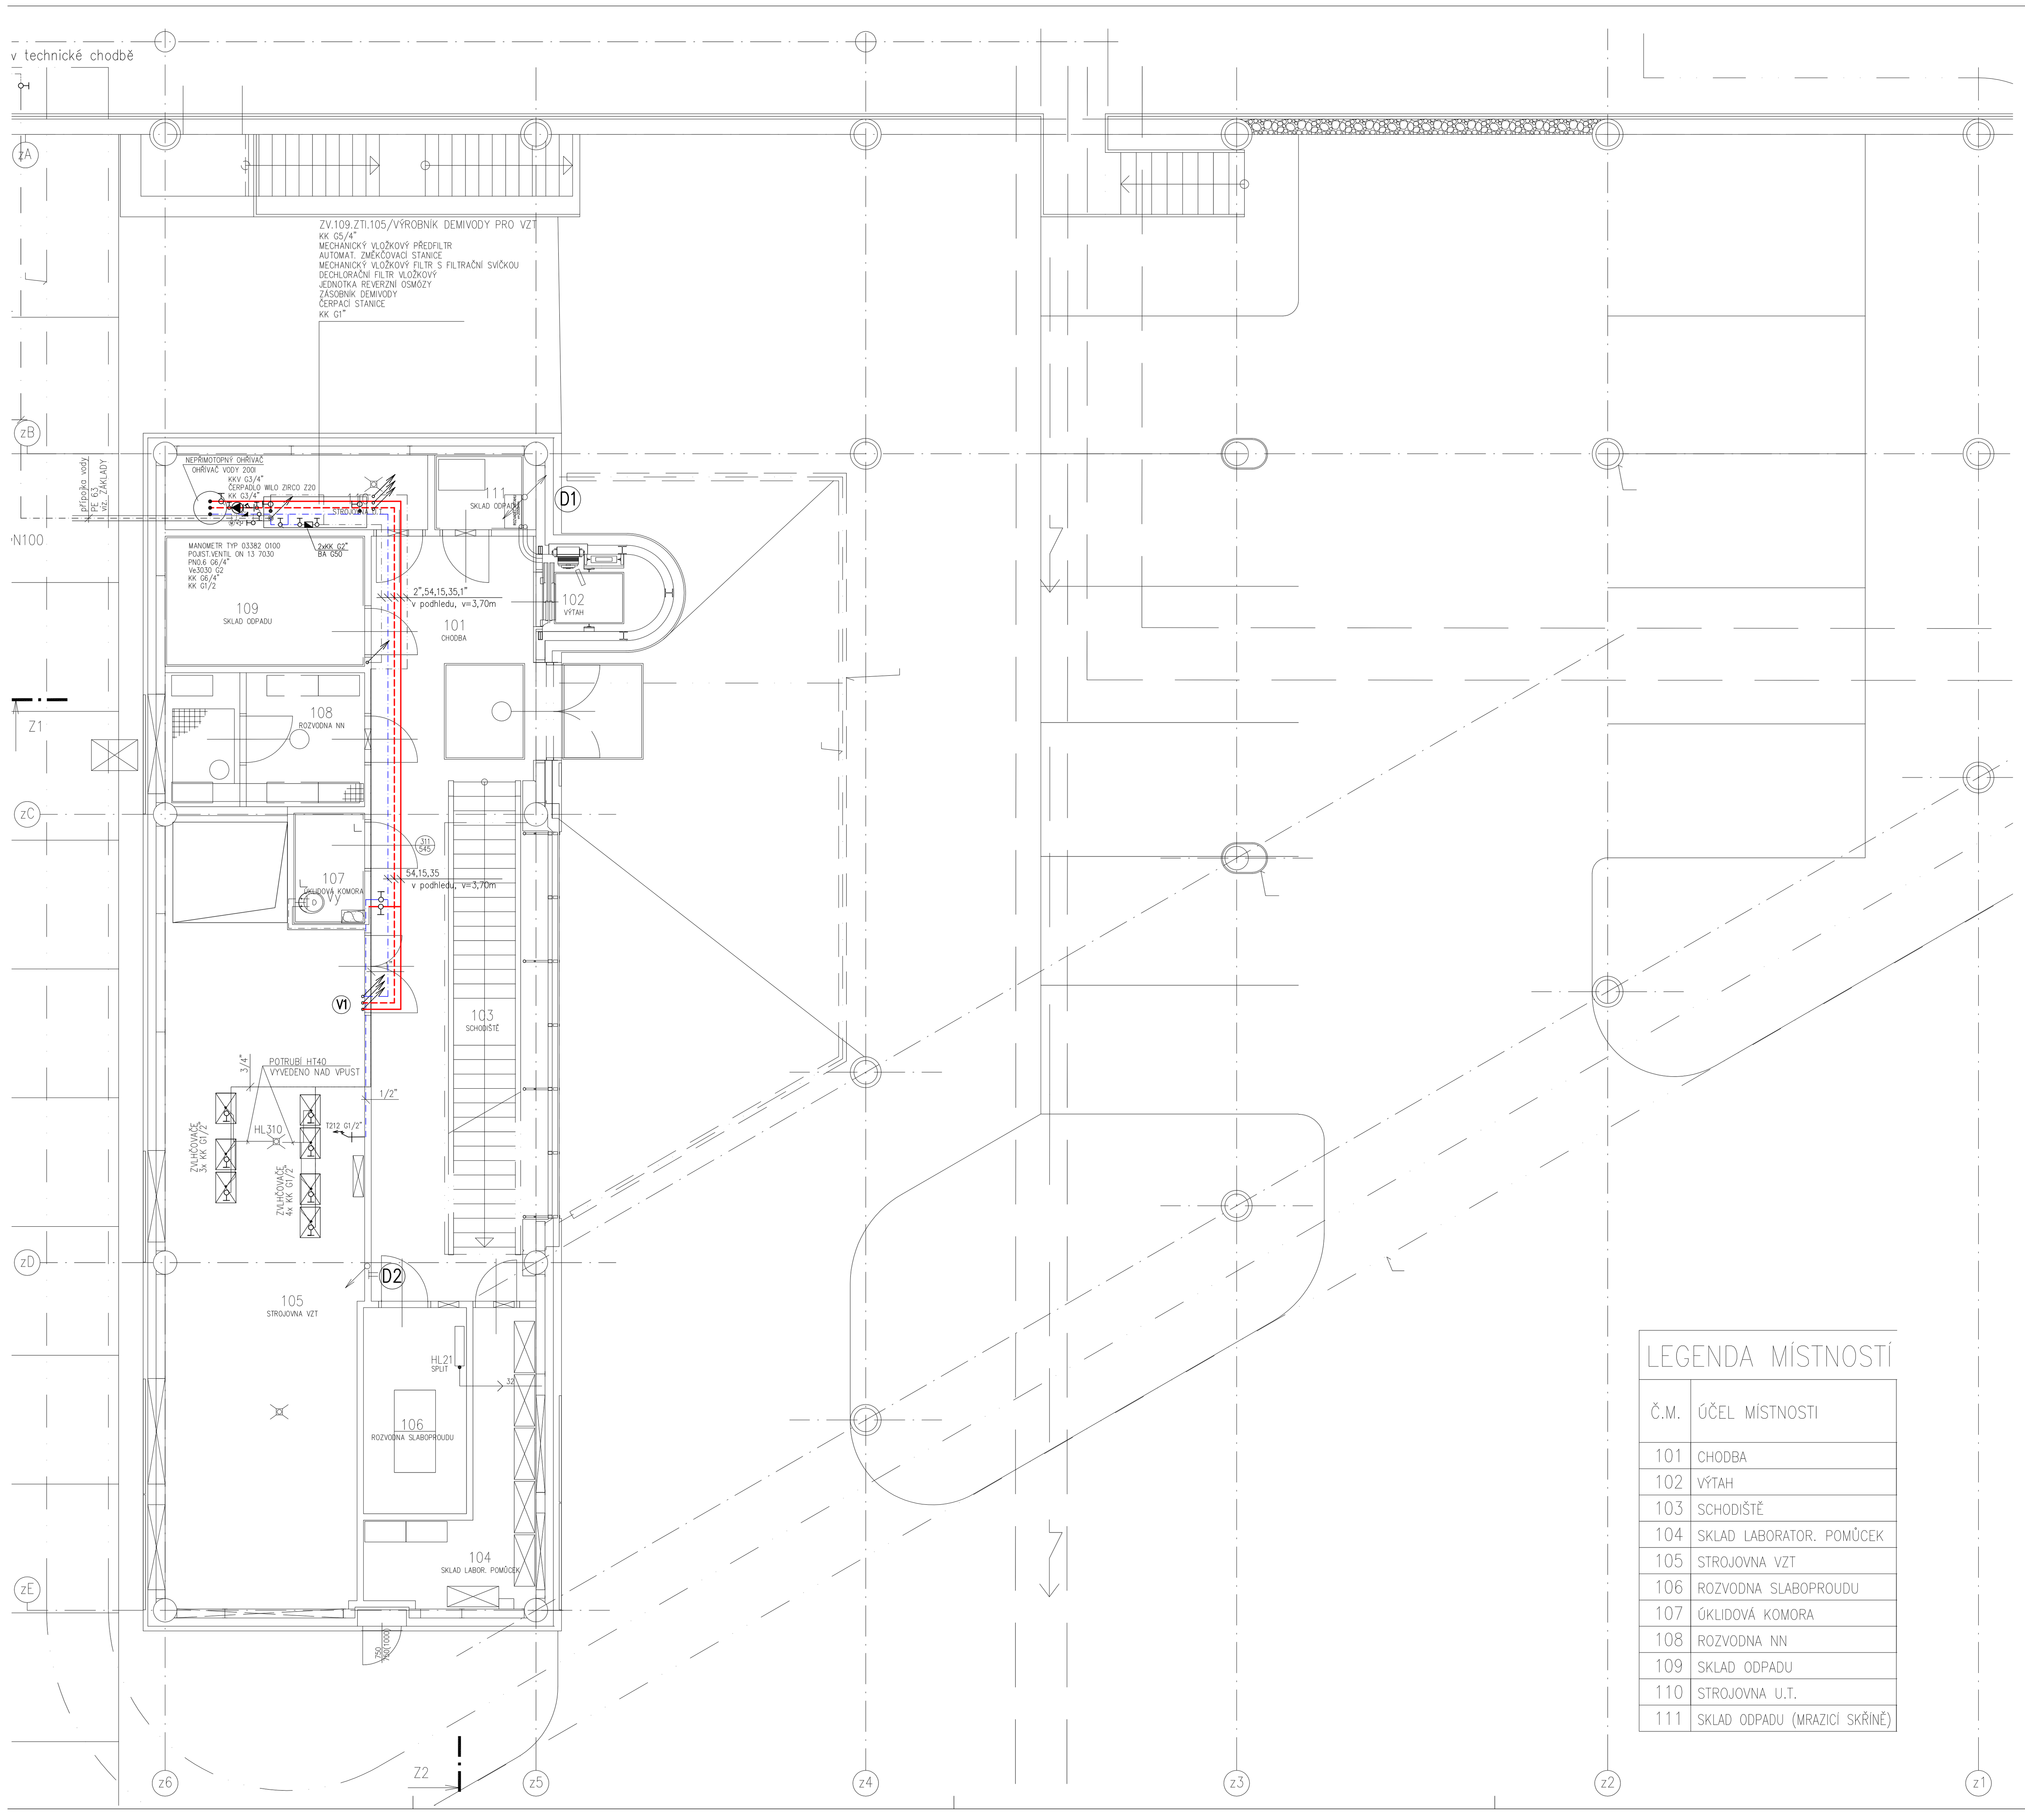
v technické chodbě
ZV.109.ZTI.105/VÝROBNÍK DEMIVODY PRO VZT
KK G5/4"
MECHANICKÝ VLOŽKOVÝ PŘEDFILTR
AUTOMAT. ZMĚKČOVACÍ STANICE
MECHANICKÝ VLOŽKOVÝ FILTR S FILTRAČNÍ SVÍČKOU
DEOCHLORAČNÍ FILTR VLOŽKOVÝ
ZÁLOŽNÍKA REVERZNÍ OSMÓZY
ZÁSOBNÍK DEMIVODY
ČERPACÍ STANICE
KK G1"
NEPŘÍMOTOPNÝ OHŘÍVAČ
OHŘÍVAČ VODY 200L
KKV G3/4"
OSMPADLO WILO ZRCO 220
KK G3/4"
KK G3/4"
MANOMETR TYP 03382 0100
POJIST.VENTIL DN 13 7030
PM06 G6/4"
KK G6/4"
KK G6/4"
KK G1/2
Ø50 PVC
Ø50 PVC
Ø50 PVC