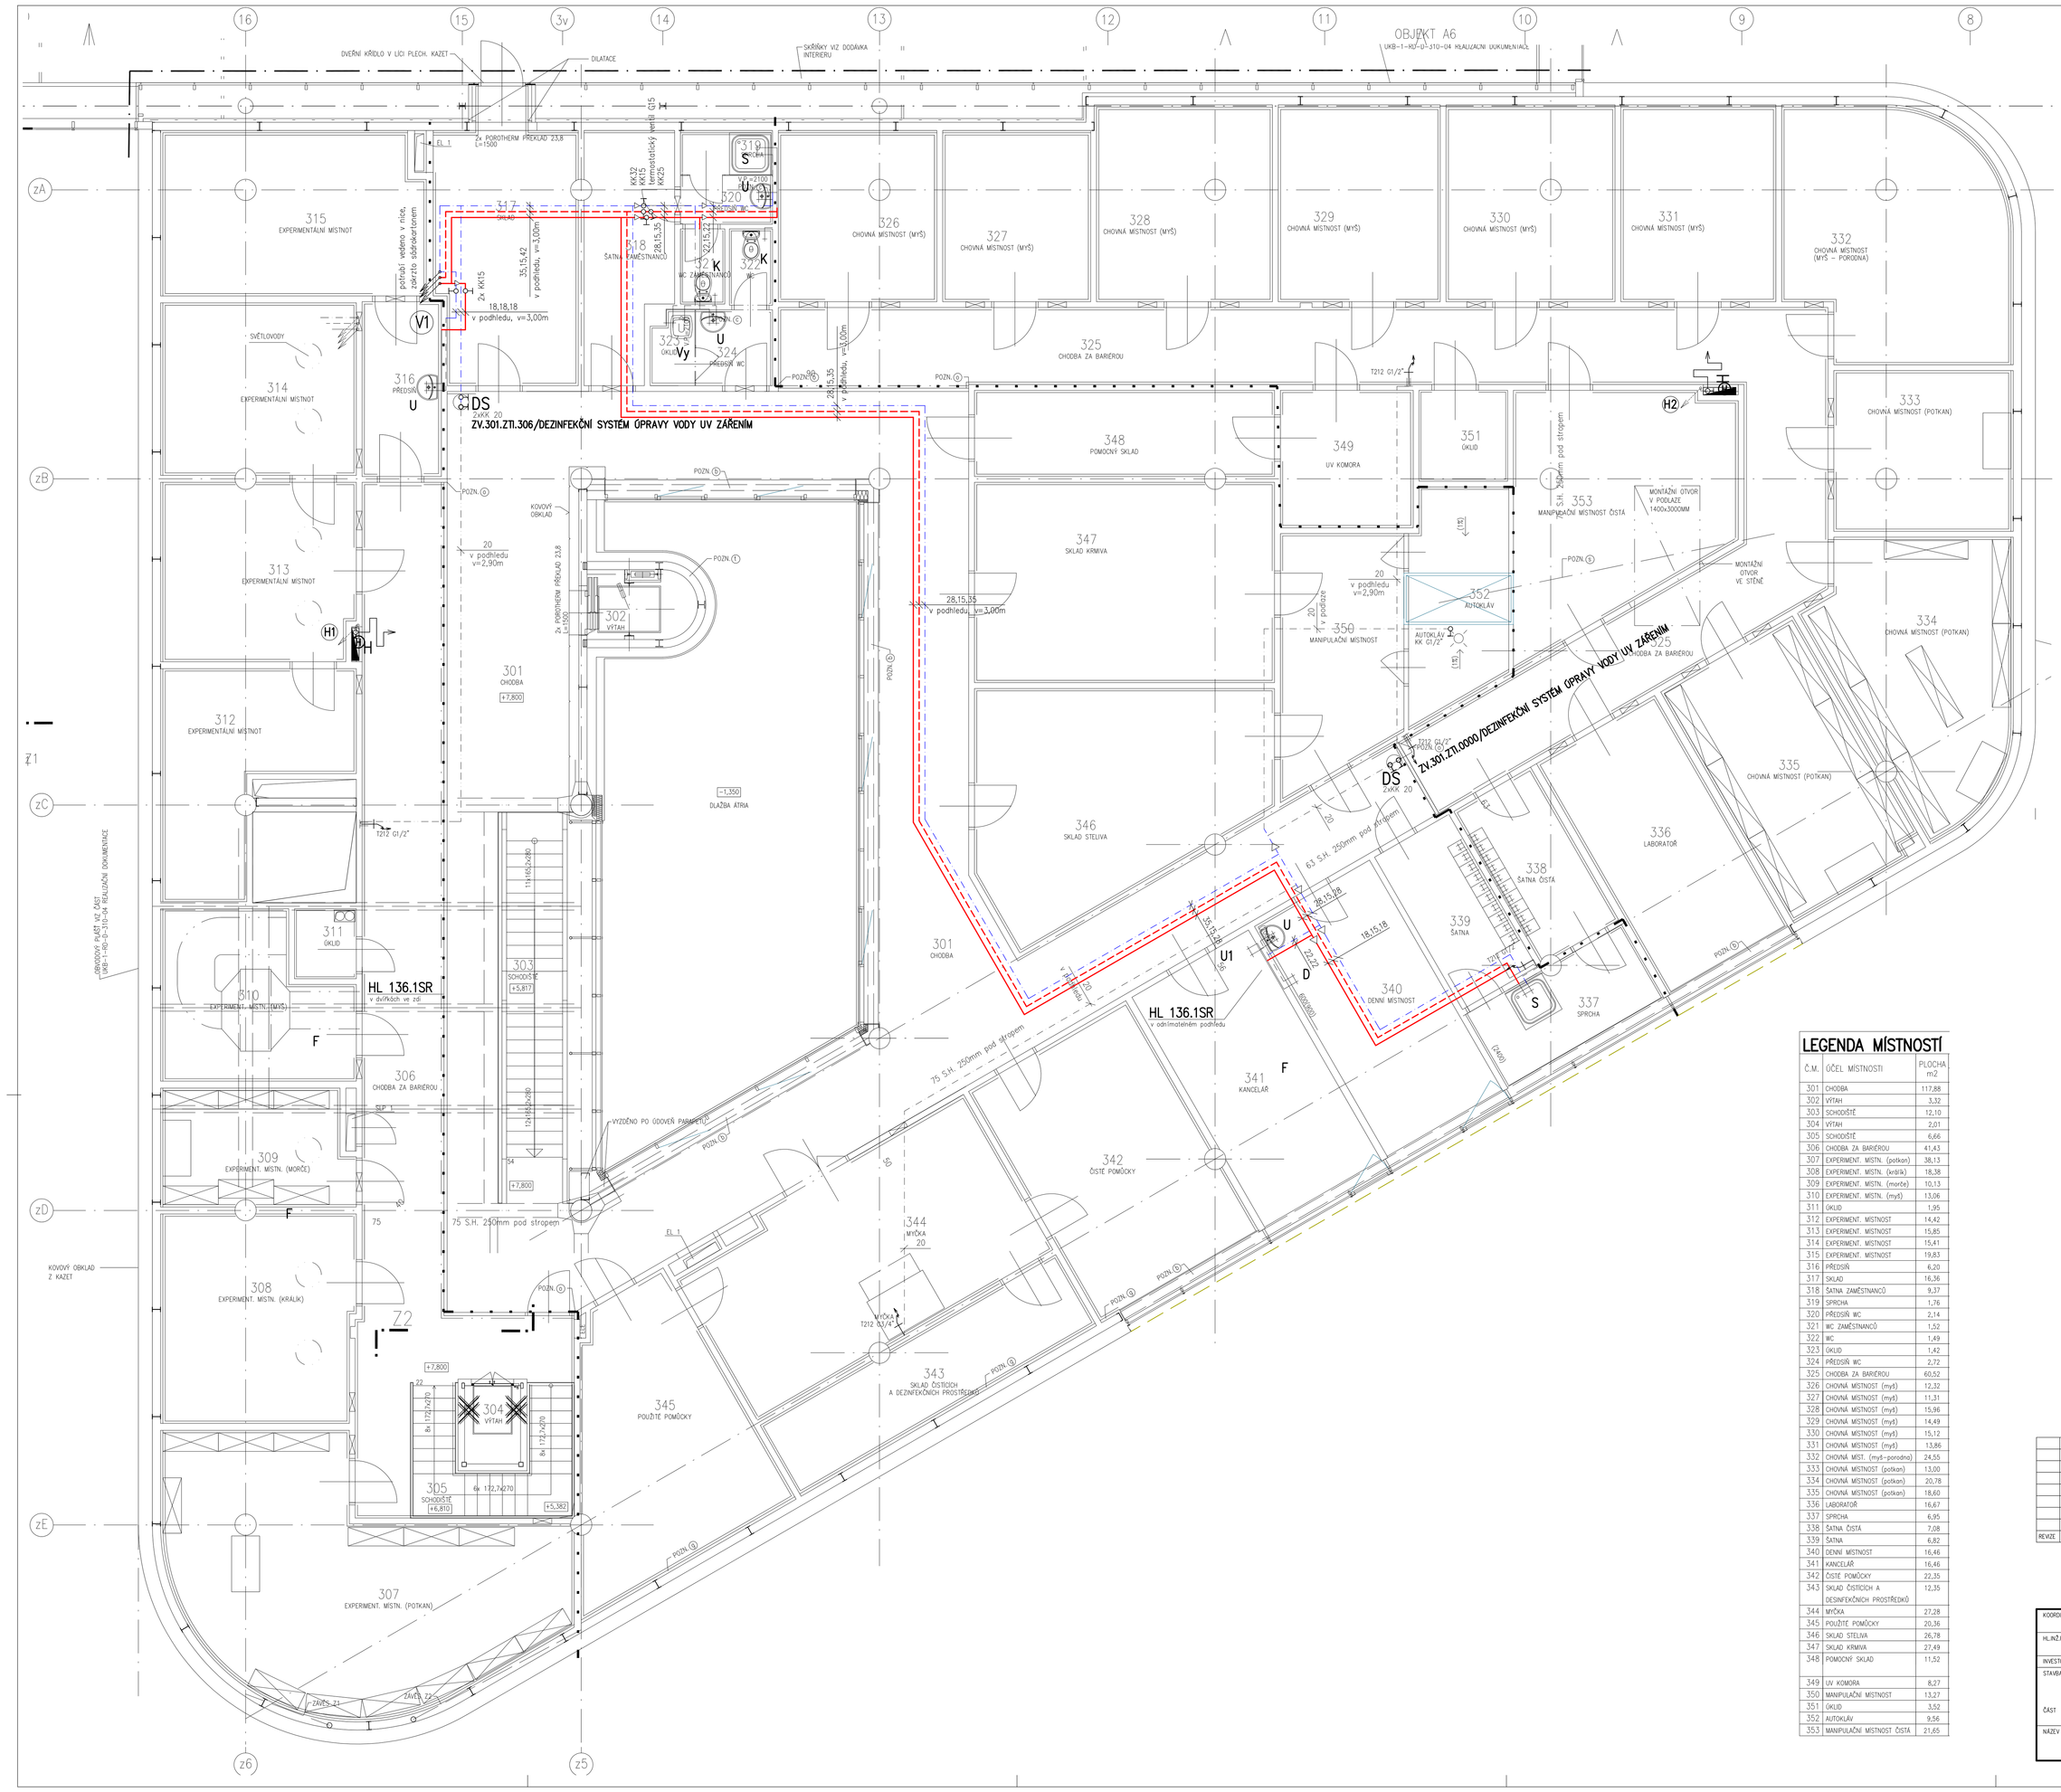
OBJEKT A6
ZV.301.ZTI.3000/DEZINFEKČNÍ SYSTÉM OPRAVY VODY UV ZAŘÍZENÍM
ZV.301.ZTI.306/DEZINFEKČNÍ SYSTÉM OPRAVY VODY UV ZAŘÍZENÍM
HL 136.1SR
v místnostech pod stropem
75 S.H. 250mm pod stropem
63 S.H. 250mm pod stropem
DILATACE
DVEŘNÍ KŘÍDLO V LICI PLECH, KAZET
SVĚTLOVODY
KOVOVÝ OBKLAD Z KAZET
KOVOVÝ OBKLAD
VÝTAH
SCHODIŠTĚ
CHODBA
CHODBA ZA BARIÉROU
EXPERIMENTÁLNÍ MÍSTNOST
CHOVNÁ MÍSTNOST (MYŠ)
CHOVNÁ MÍSTNOST (POTKAN)
SKLAD ČISTÝCH A DEZINFEKČNÍCH PROSTŘEDKŮ
ČISTÉ POMŮCKY
POUŽITÉ POMŮCKY
UV KOMORA
MANIPULAČNÍ MÍSTNOST
MANIPULAČNÍ MÍSTNOST ČISTÁ
POMOCNÝ SKLAD
SKLAD KRMIVA
SKLAD STELIVA
ŠATNA ČISTÁ
ŠATNA
LABORATOŘ
SPRCHA
DENNÍ MÍSTNOST
KANCELÁŘ
OKLID
PŘEDSÍŇ
ŠATNA ZAMĚSTNANCŮ
SPRCHA
PŘEDSÍŇ WC
WC ZAMĚSTNANCŮ
WC
MONTÁŽNÍ OTVOR V PODLAZE 1400x3000MM
MONTÁŽNÍ OTVOR VE STĚNĚ
AUTOKLÁV
VÝTAH
VSTUP
VÝDUCH
HYDRANT
ODVOD PO ODDĚVY PRÁDELNY
ODVOD Z PŘEVLÉKÁRNY
ODVOD Z PŘEVLÉKÁRNY
ODVOD Z PŘEVLÉKÁR