


M 1:20

POHLED NA TYPICKOU NÁBYTKOVOU SESTAVU - pravé provedení

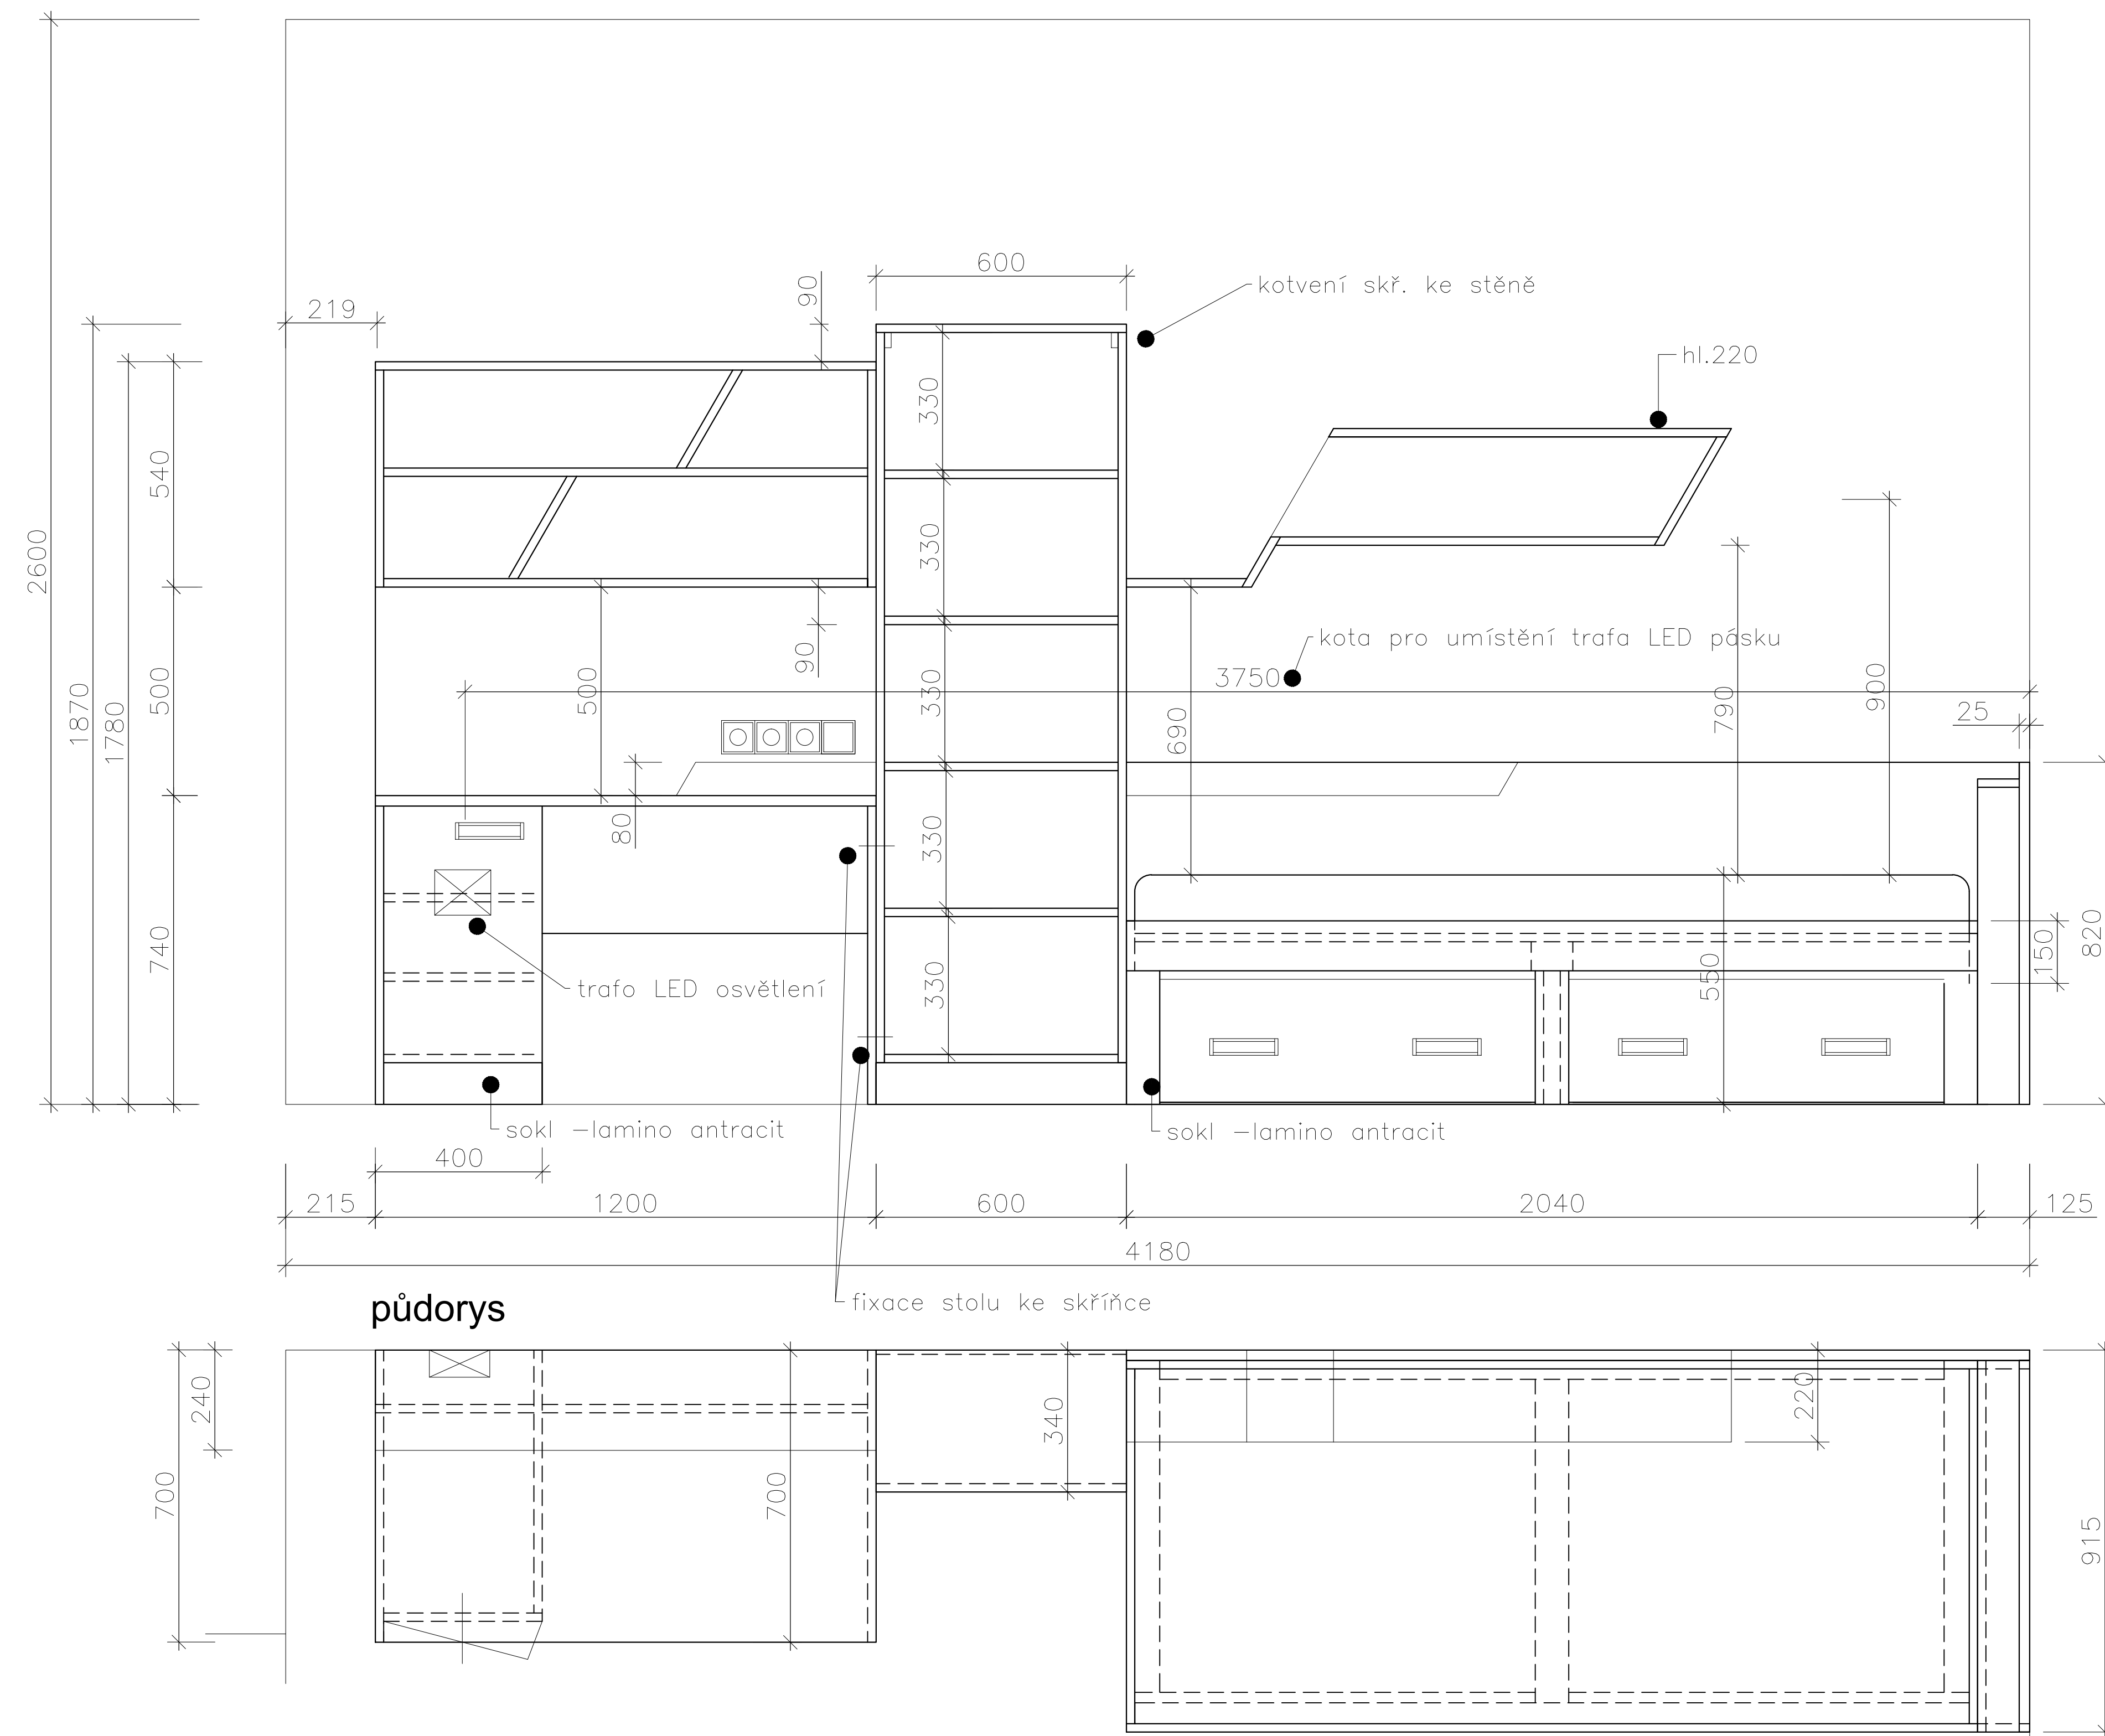

DODAVATELSKOU DOKUMENTACÍ ODSOUHLASIT S AUTOREM INTERIERU

ATELIER KIM BRNO - 04/2014

MU BRNO - KOLEJ , VINAŘSKÁ 5 - POKOJE - INTERIER