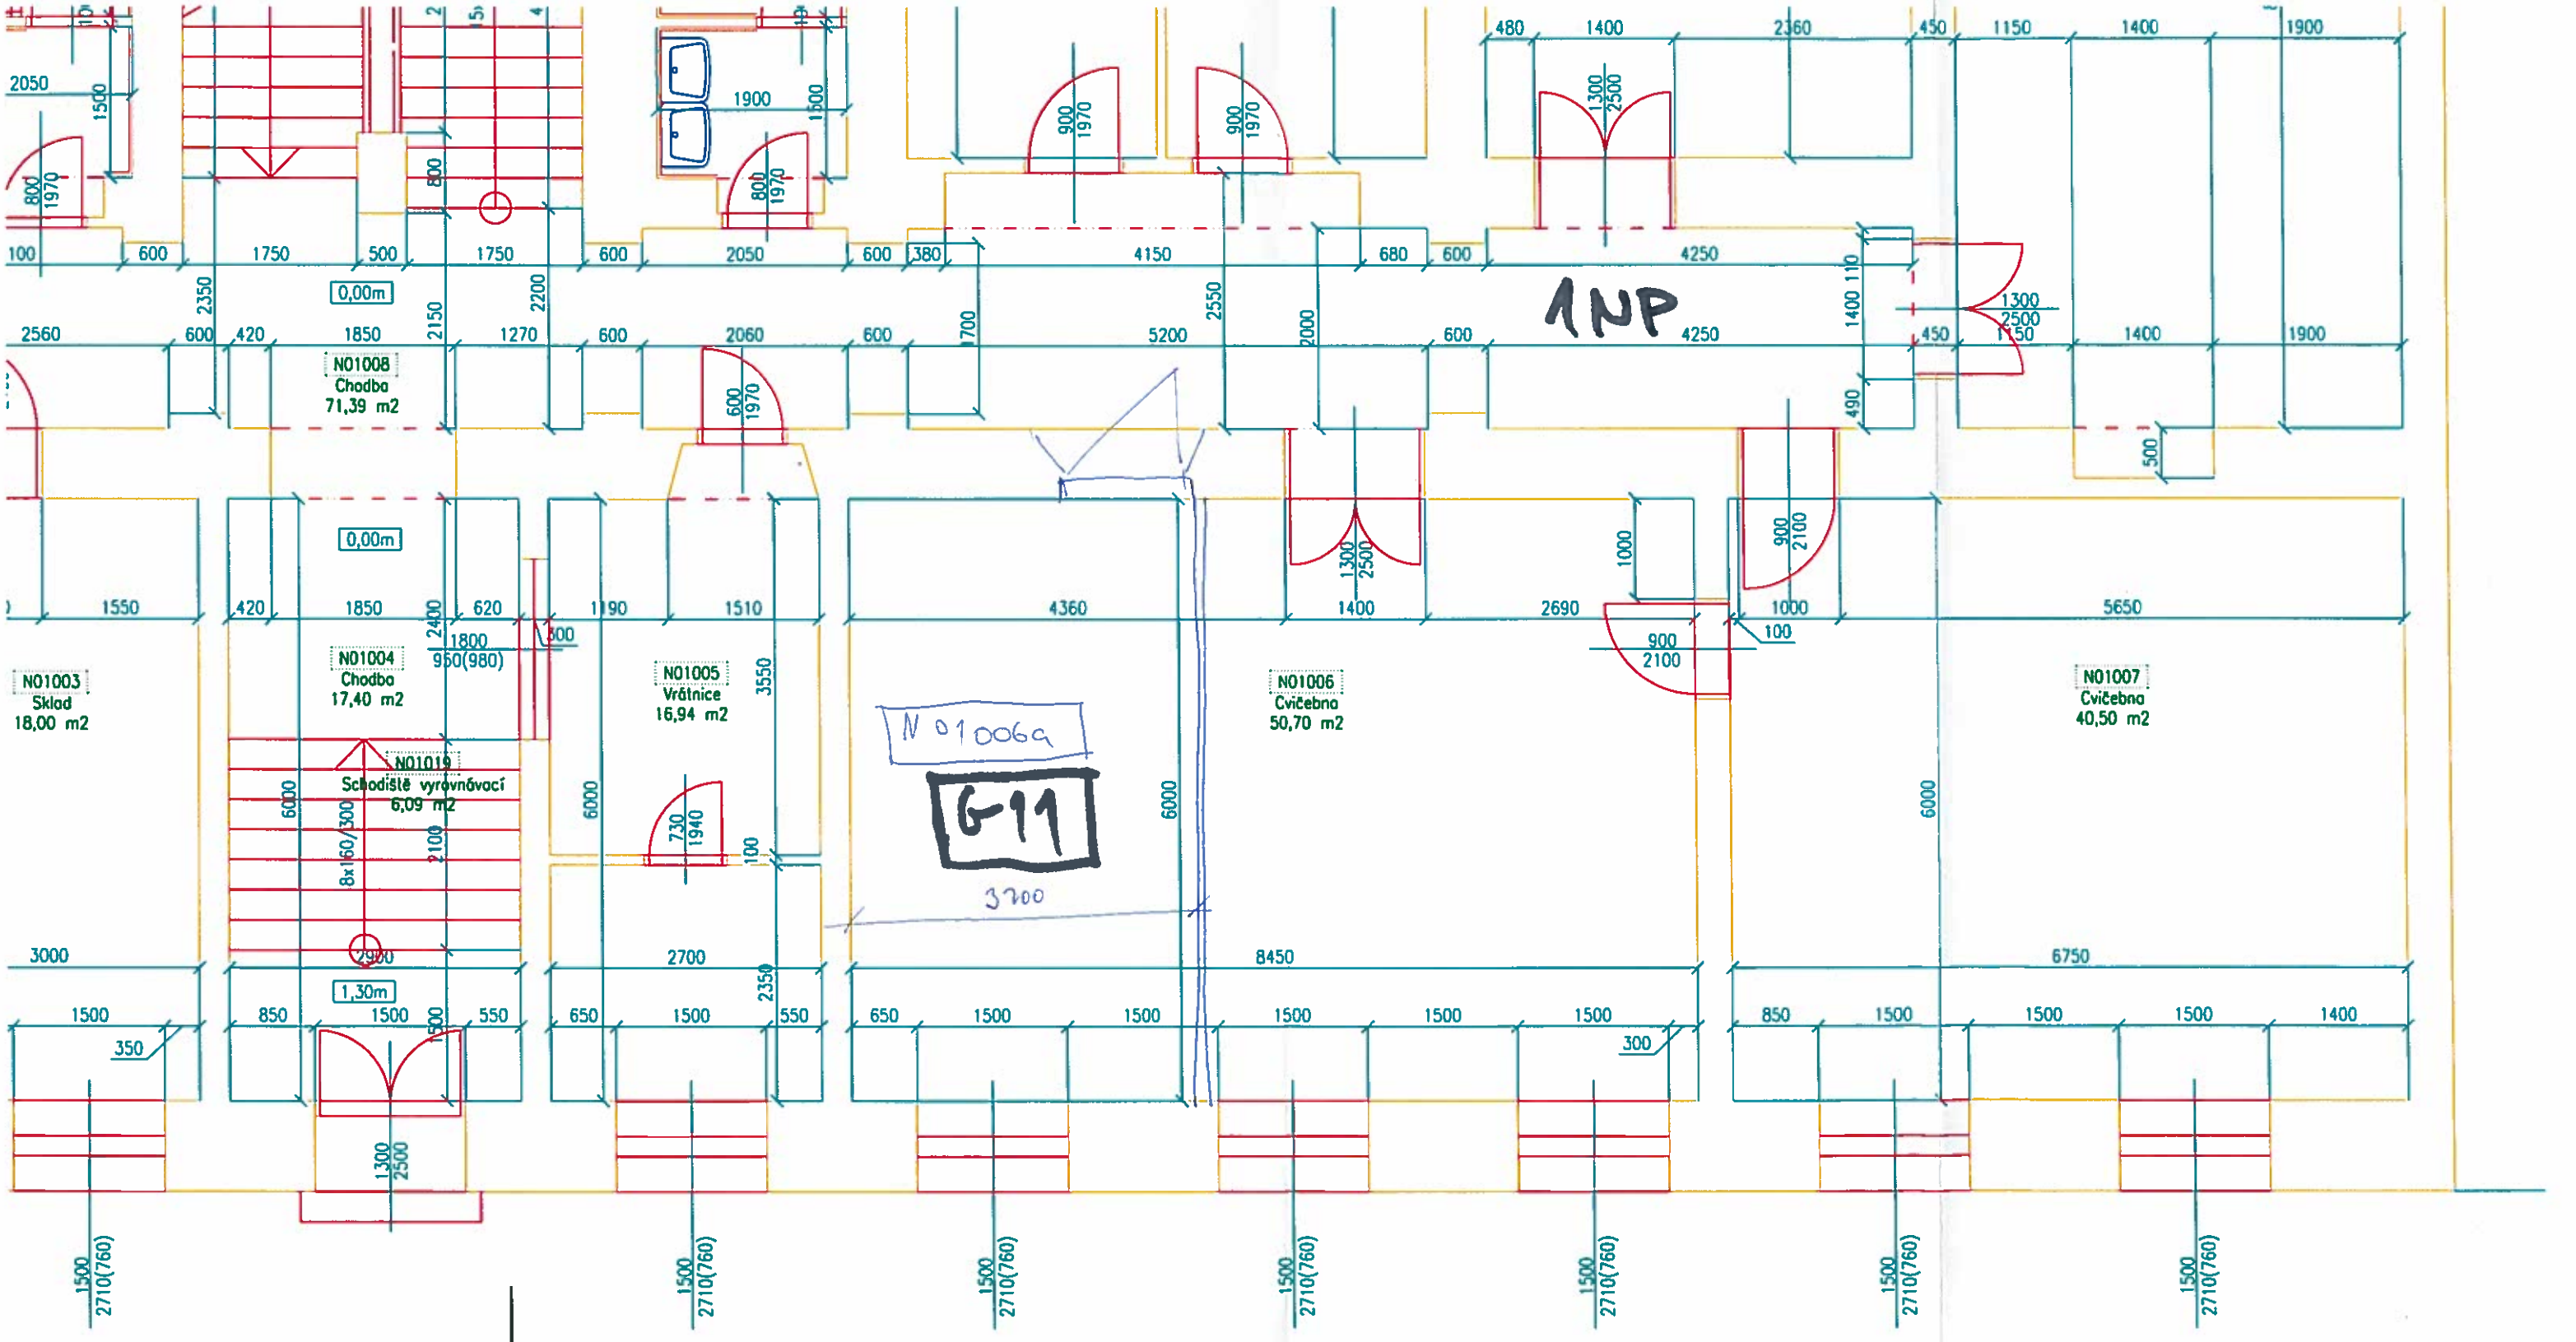

FILOZOFICKÁ FAKULTA; GORKÉHO 7; BRNO
1. NADZEMNÍ PODLAŽÍ