

LEGENDA MÍSTNOSTI		OSVETLENOST (lx) DLE ČSN 846400
Č. M.	LOK. MÍSTNOSTI	POČ. M ²
401	ŠKOLNÍHOU POŘEŠTĚ	5,43
402	NEKRAŠOVANO	-
403	CHODBA	21,21
404	CHODBA	12,74
405	VÝTĚH	3,85
406	PROSTOROVÝ MÍSTNOST	83,00
407	PROSTOROVÝ MÍSTNOST	14,50
408	ŠKOLNÍK	41,01
409	ŠKOLNÍK	42,81
410	ŠKOLNÍK	42,81
411	ŠKOLNÍK	41,01

VÝVODY Z ROZVÁDĚČE 2RMS41

[illegible]

A

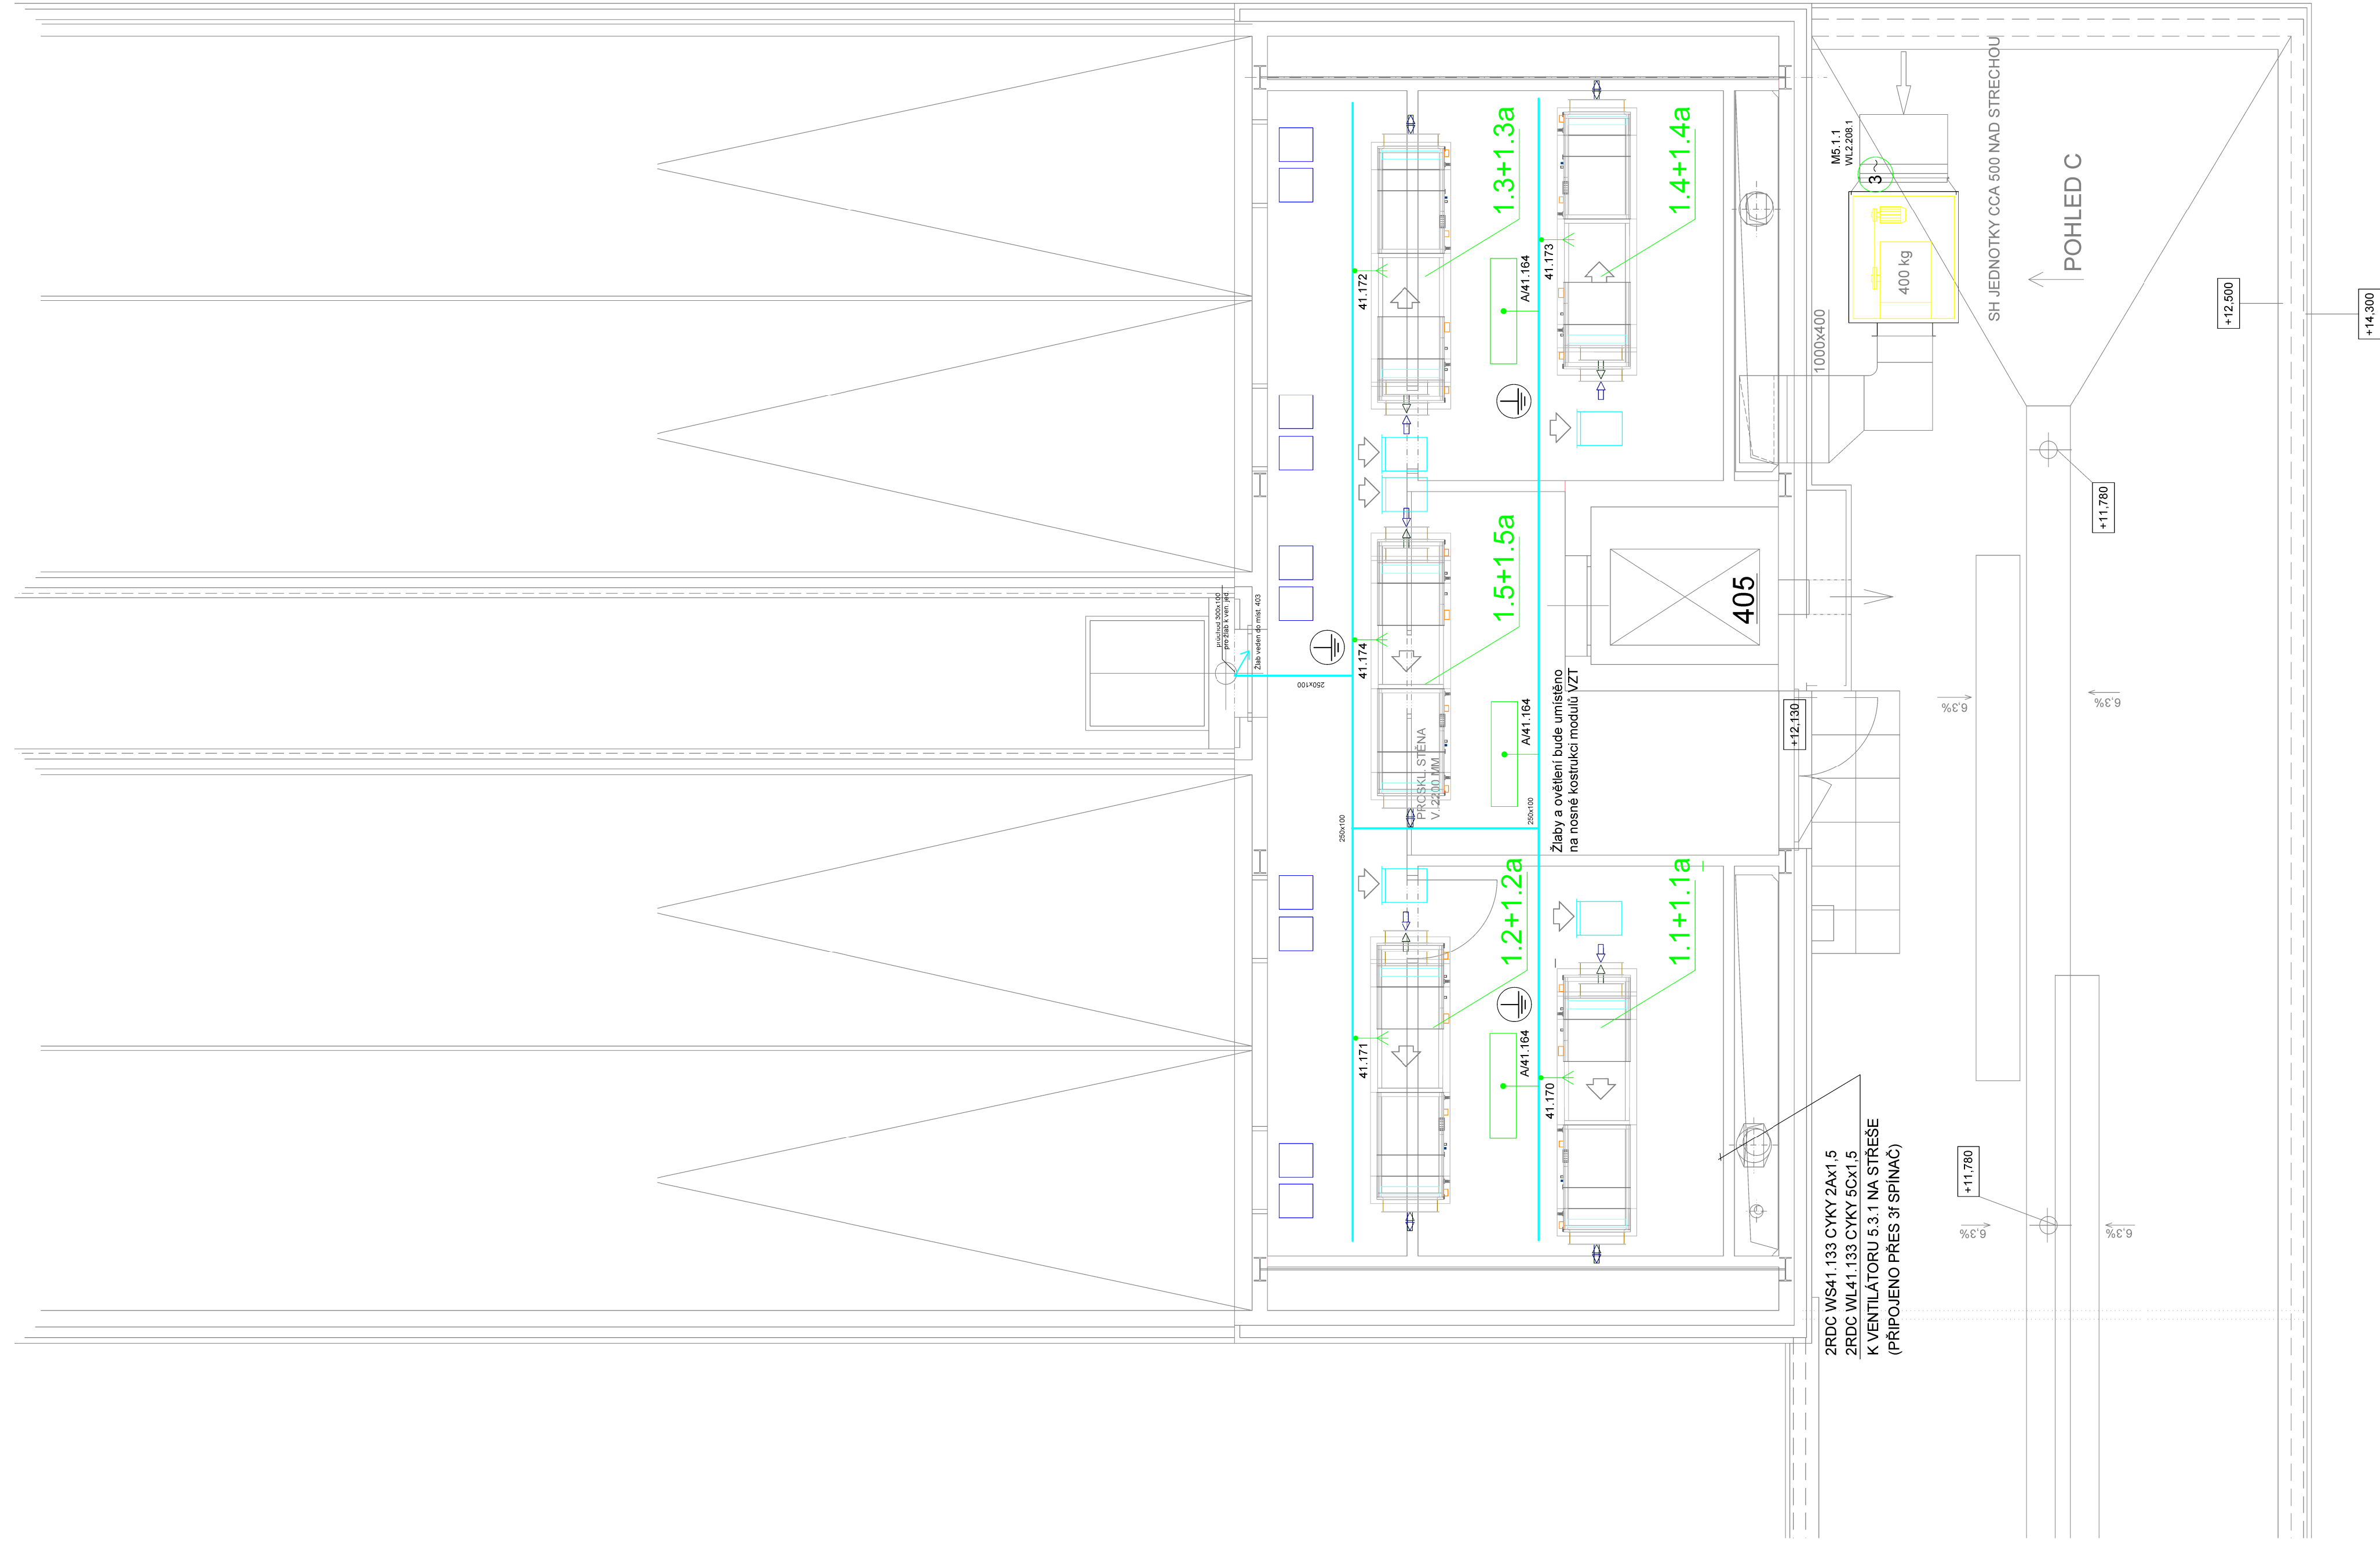
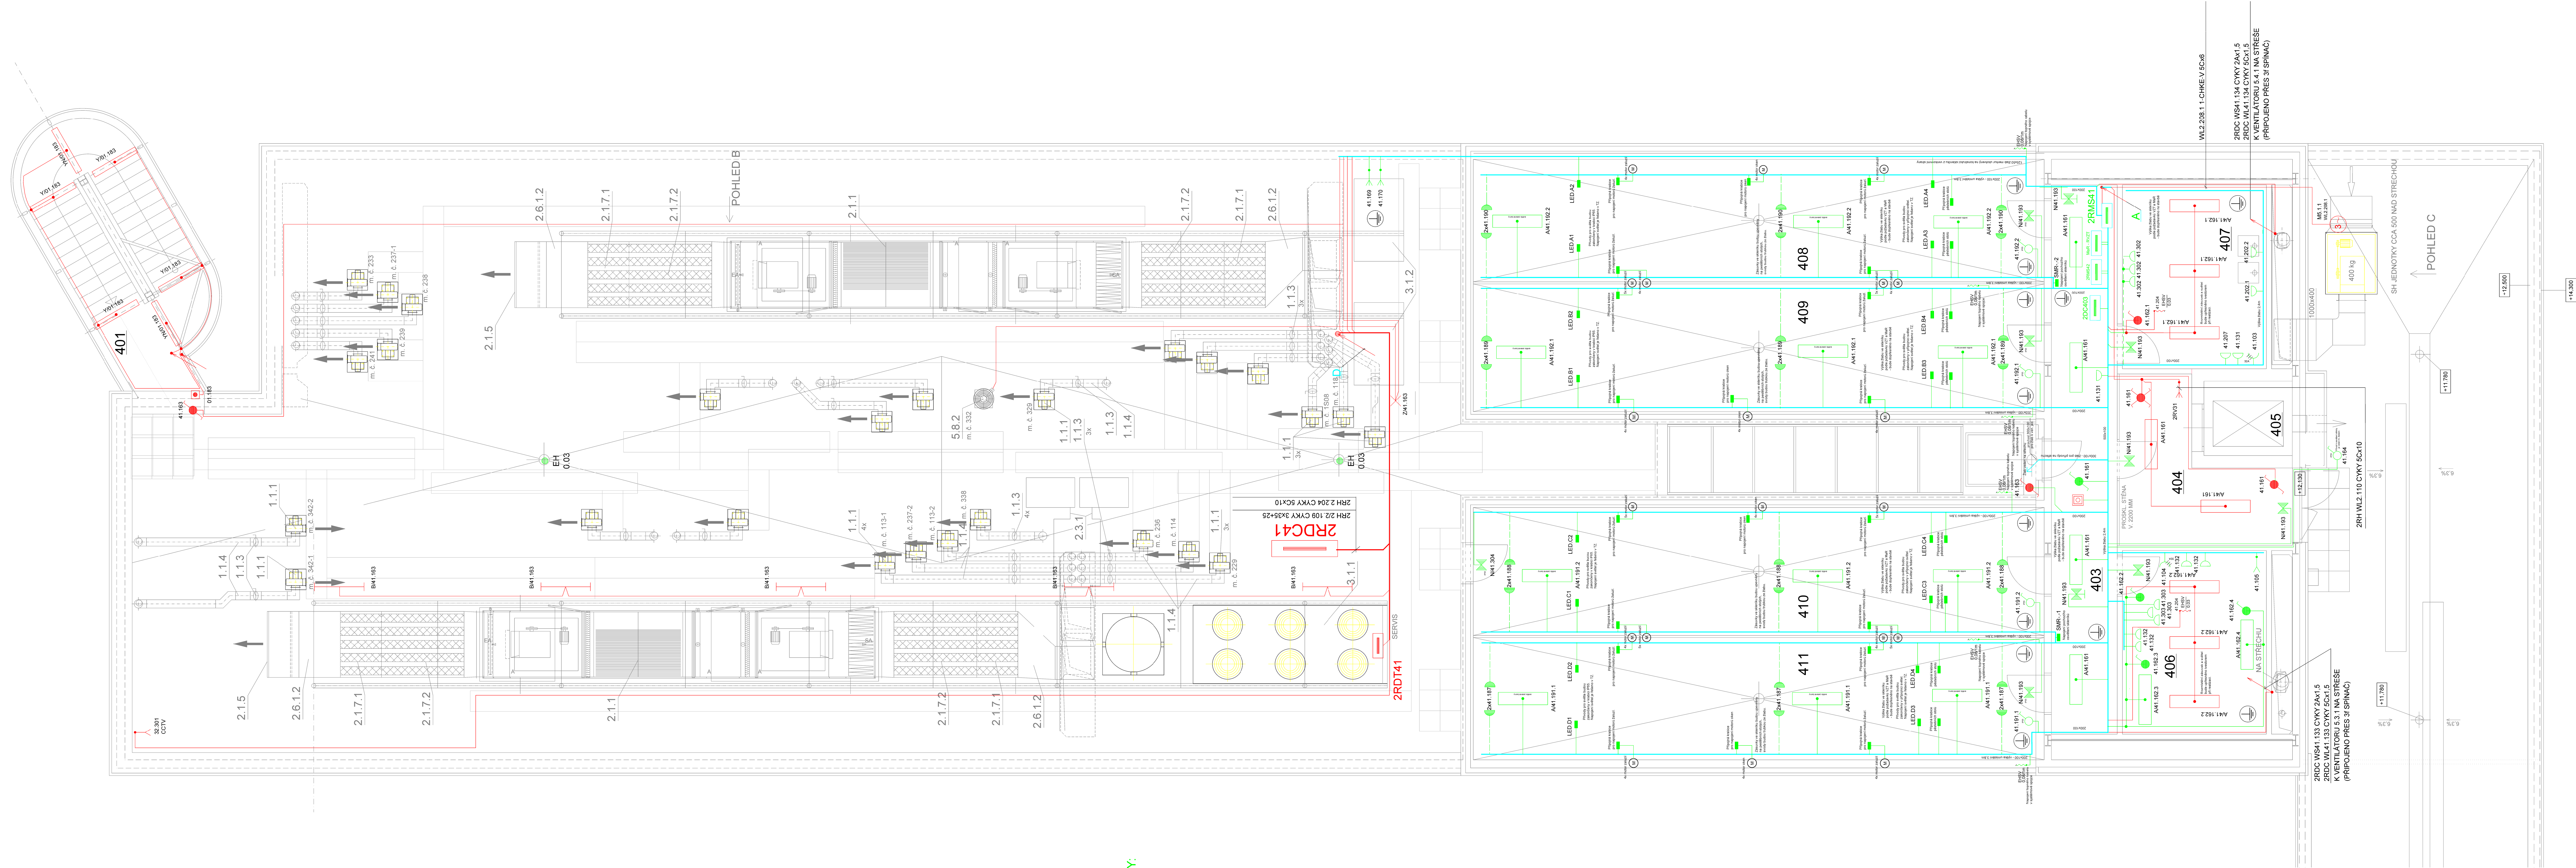
2RH WL2.108 - CYKY 2x(3x150+70)
2RH WL2.208 - CYKY 3x95+50
2R3-UPS WL3.305 - CYKY 5Cx10
2RH WL2.208.1 - 1-CHKE-V 5CX6
2RH WL2.110 - CYKY 5Cx16

2RH 2/2.108 CYKY 3x35+25
2RH 2 2M CYKY 5C+10

ROZVODNÁ SOUSTAVA PRO NAPÁJECÍ ROZVODY:
3PEN AC 50Hz, 400V / TN-C

ROZVODNÁ SOUSTAVA PRO OSVĚTLENÍ A SPOTŘEBIČOVÉ ROZVODY:
ROZVODNÁ SOUSTAVA: 3NPE AC 50Hz, 400V / TN-S

POZNÁMKA:
- OSVĚTLENÍ VÝTAHOVÉ ŠACHTY JE V DODÁVCE VÝTAHU
- VÝŠKA SPÍNAČŮ A ZÁSUVK BUDĚ V 1,2m OD
CYKLE PODLAHY, POKUD NEJÍ UVEDENO NA
VÝKRES JINAK
- Číselnou barvou jsou vyznačeny přístroje a kabely,
které nebudou demontovány. Podrobnější popis je
veden v TZ

[illegible][illegible]