


BRNO-BOHUNICE, ČESKÁ REPUBLIKA

INVESTOR	MASARYKOVA UNIVERZITA
GENERANTI DODAVATEL	
MANAŽER PROJEKTU	
GENERANTI PROJEKTANT	A PLUS a. s.
PRVNÍ ZPRACOVATEL	PUYKO s.r.o.

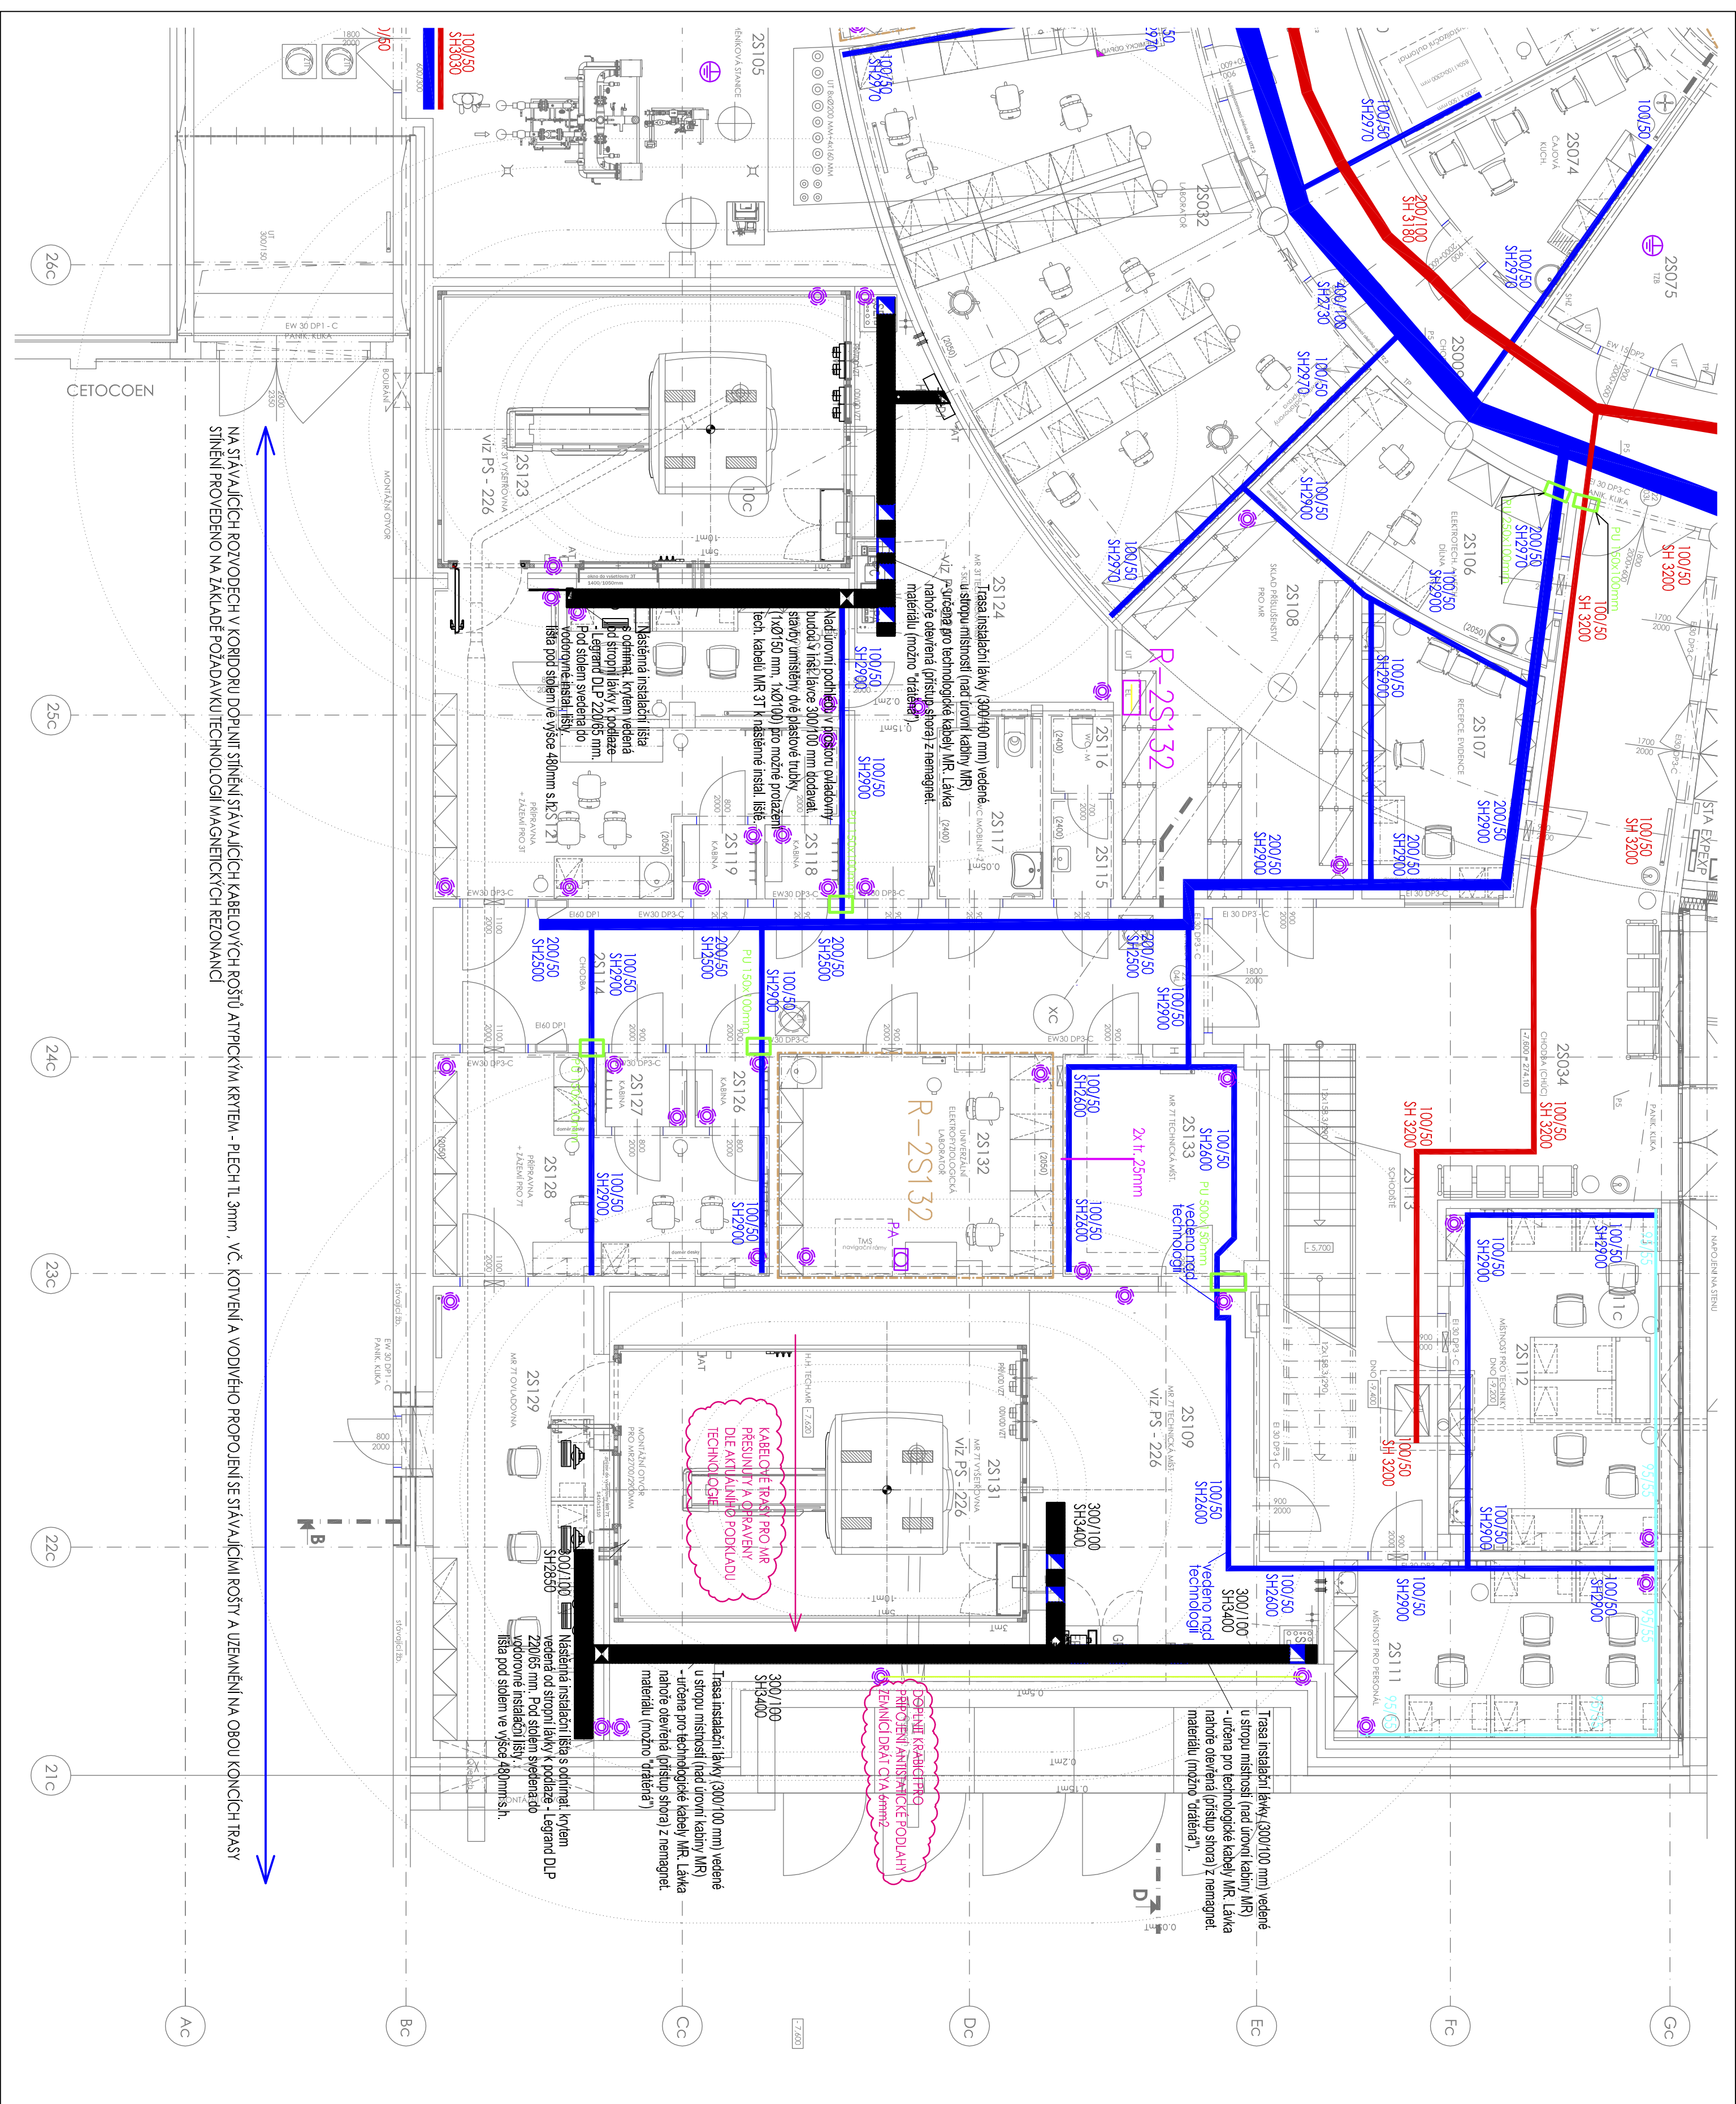

REVIZE		00	2014 - 03 - 03
		01	
		02	
		03	
VYPRACOVANÉ			
VED. PROJEKTANT		Martin Špinko	
VED. PROJEKTANT		Vítězslav Valdisek	

±0,000 = 281,700

ČÍSLO ŽADÁVKY	3113 - 05
STANBA	CEITEC
STUPEN	DW8
NAZEV PIS. SO	000
ČÍSLO	00
ÚPRAVY LABORATOŘI MŘI 3T	
KABELOVÉ TRASY	
DATUM	2014 - 03 - 03
FORMÁT	6 × A4
MÉRITKO	1/75

STANA

CEI

STENA

DW8

ČÍSLO PIS. SO

000

ČÍSLO


00

VÝŠKA

613

M

0

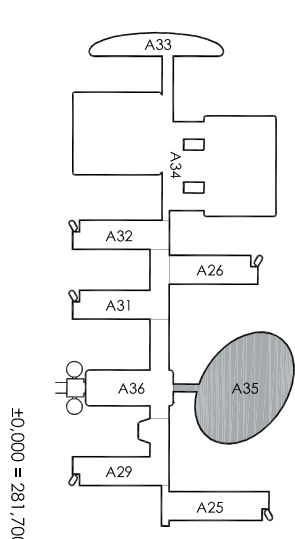 $\pm 0,000 = 281,700 \text{ B}$