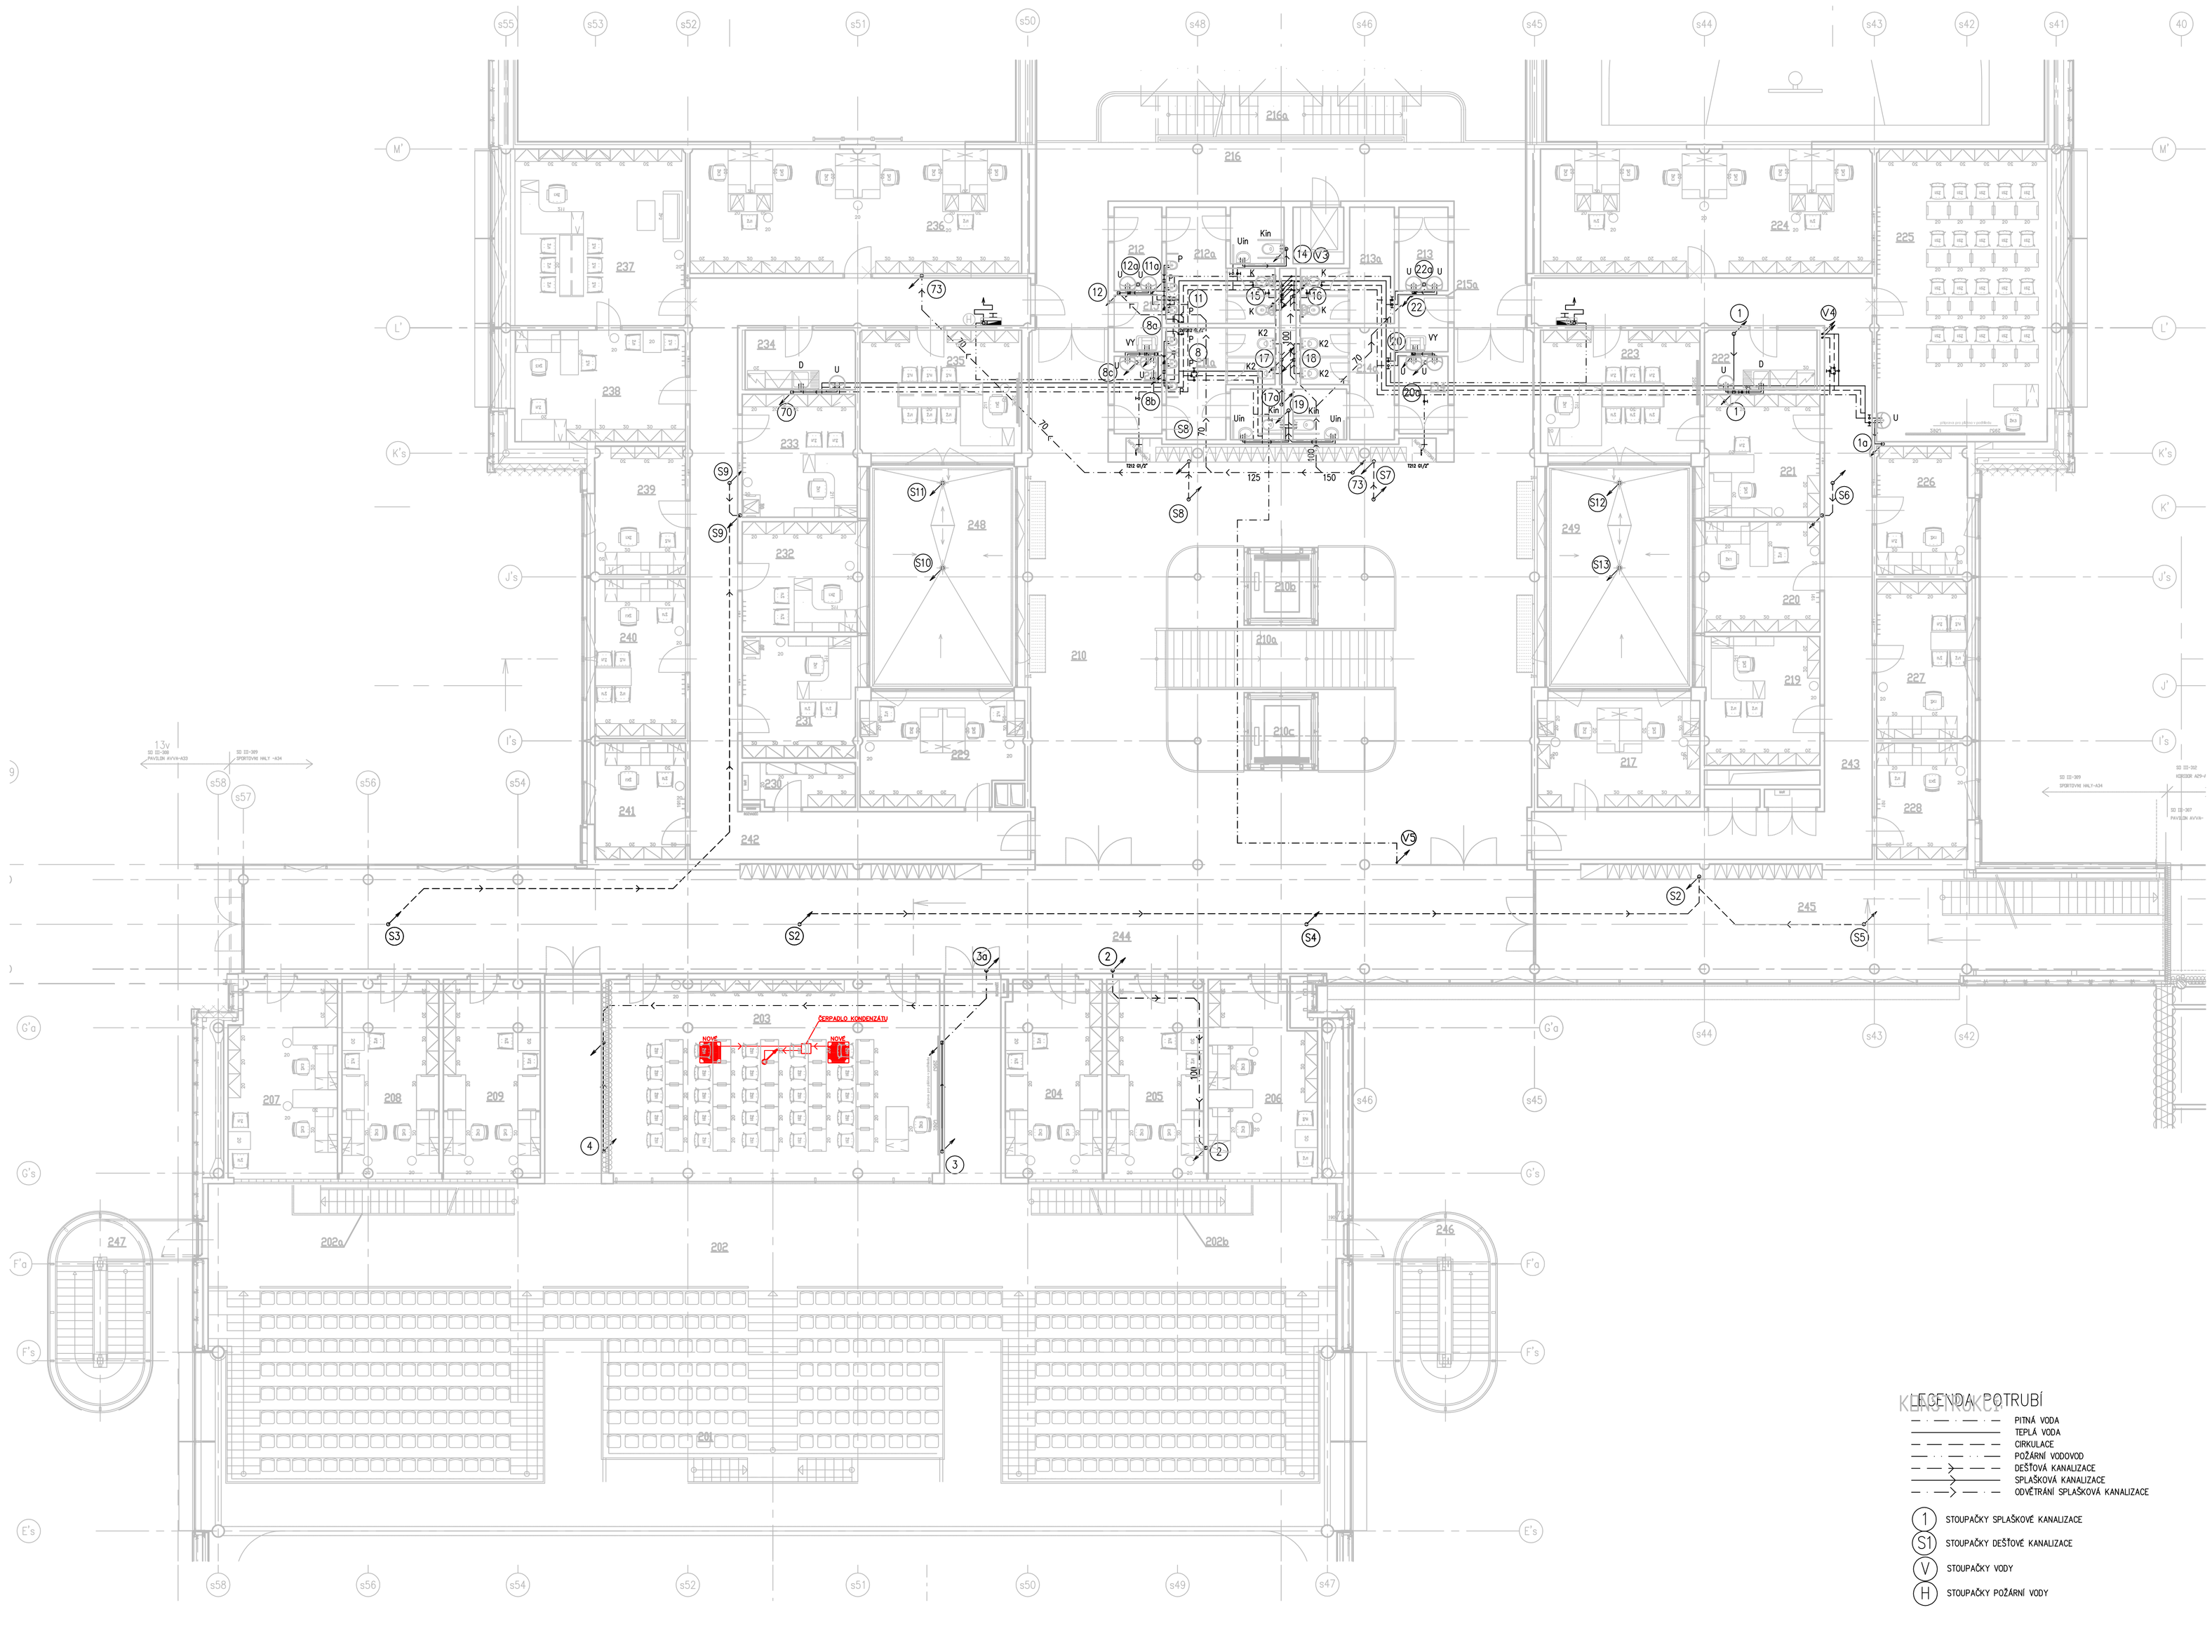


## LEGENDA MÍSTNOSTÍ

| Č.M. | ÚČEL MÍSTNOSTI | PLOCHA m2 |
|---|---|---|
| 201 | HLAVNÍ TRIBUNA – 388 MÍST | 213,54 |
| 202 | OCHOZ TRIBUNY | 156,67 |
| 202a | SCHODIŠTĚ | 6,70 |
| 202b | SCHODIŠTĚ | 6,70 |
| 203 | SEMINÁRNÍ MÍSTNOST | 72,13 |
| 204 | PRACOVNA PRO DVA DOKTORANDY | 21,67 |
| 205 | PRACOVNA PRO DVA DOKTORANDY | 21,67 |
| 206 | PRACOVNA PRO DVA DOKTORANDY | 23,55 |
| 207 | PRACOVNA PRO DVA DOKTORANDY | 24,16 |
| 208 | PRACOVNA PRO DVA DOKTORANDY | 21,67 |
| 209 | PRACOVNA PRO DVA DOKTORANDY | 21,67 |
| 210 | ROZPTÝLOVÁ PLOCHA | 198,85 |
| 210a | SCHODIŠTĚ | – |
| 210b | VÝTAH | – |
| 210c | VÝTAH | – |
| 211 | PŘEDSÍŇ WC MUŽŮ–VEŘ. | 4,16 |
| 211a | WC MUŽŮ – VEŘEJNOST | 14,16 |
| 212 | PŘEDSÍŇ WC MUŽŮ–ZAM. | 4,48 |
| 212a | WC MUŽŮ – ZAM. | 14,80 |
| 213 | PŘEDSÍŇ WC ŽEN–ZAM. | 4,62 |
| 213a | WC ŽEN – ZAM. | 8,90 |
| 214 | PŘEDSÍŇ WC ŽEN–VEŘ. | 4,29 |
| 214a | WC ŽEN – VEŘEJNOST | 12,19 |
| 215 | ÚKLID | 3,04 |
| 215a | ÚKLID | 3,14 |
| 216 | OCHOZ A NÁSTUP K HALÁM | 49,02 |
| 216a | SCHODIŠTĚ | 17,49 |
| 217 | PRACOVNA PRO DVA ASISTENTY | 19,47 |
| 218 | NEOBSAZENO | – |
| 219 | PRACOVNA ASISTENTA | 16,72 |
| 220 | PRACOVNA PROFESORA | 14,20 |
| 221 | SEKRETARIÁT | 15,95 |
| 222 | ČAJOVÁ KUCHYŇKA | 7,54 |
| 223 | VEDOUCÍ KATEDRY | 22,07 |
| 224 | PRACOVNA PRO DOKTORANDY | 46,40 |
| 225 | SEMINÁRKA S20 | 56,18 |
| 226 | PRACOVNA PROFESORA | 13,06 |
| 227 | PRACOVNA PROFESORA | 16,30 |
| 228 | PRACOVNA ASISTENTA | 11,88 |
| 229 | PRACOVNA 2 ASISTENTI | 18,73 |
| 230 | KOPÍROVÁNÍ, SKLAD | 5,70 |
| 231 | PRACOVNA PROFESORA | 15,60 |
| 232 | PRACOVNA PROFESORA | 14,30 |
| 233 | PRACOVNA PROFESORA | 15,81 |
| 234 | ČAJOVÁ KUCHYŇKA | 7,40 |
| 235 | VEDOUCÍ KATEDRY | 22,37 |
| 236 | PRACOVNA PRO DOKTORANDY | 46,39 |
| 237 | VEDOUCÍ KATEDRY | 33,91 |
| 238 | SEKRETARIÁT | 21,41 |
| 239 | PRACOVNA ASISTENTA | 13,06 |
| 240 | PRACOVNA PROFESORA | 16,30 |
| 241 | PRACOVNA ASISTENTA | 11,88 |
| 242 | CHODBA | 62,58 |
| 243 | CHODBA | 62,57 |
| 244 | CHODBA | 153,10 |
| 245 | CHODBA SE SCHODIŠTĚM | 76,91 (8,68) |
| 246 | VENKOVNÍ SCHODIŠTĚ | – |
| 247 | VENKOVNÍ SCHODIŠTĚ | – |
| 248 | VENKOVNÍ ATRIUM | 34,38 |
| 249 | VENKOVNÍ ATRIUM | 34,38 |

## LEGENDA POTRUBÍ

- PITNÁ VODA
- TEPLÁ VODA
- CIRKULACE
- POŽÁRNÍ VODOVOD
- DEŠŤOVÁ KANALIZACE
- SPLAŠKOVÁ KANALIZACE
- ODVĚTRANÍ SPLAŠKOVÁ KANALIZACE

(1) STOUPAČKY SPLAŠKOVÉ KANALIZACE
(S1) STOUPAČKY DEŠŤOVÉ KANALIZACE
(V) STOUPAČKY VODY
(H) STOUPAČKY POŽÁRNÍ VODY

# PŮDORYS 2.NP

# UNIVERZITNÍ KAMPUS

BRNO-BOHUNICE, ČESKÁ REPUBLIKA

| | |
|---|---|
| INVESTOR / DEVELOPER | **MASARYKOVA UNIVERZITA** |
| ZÁSTUPCE / REPRESENTATIVE | **IRENA ČERNÁ** |
| MANAŽER PROJEKTU / PROJ. MANAGER | |
| ZÁSTUPCE / REPRESENTATIVE | |
| GENERÁLNÍ DODAVATEL | **SDRUŽENÍ VEDEST + EKOK** |
| ZÁSTUPCE / REPRESENTATIVE | **ROMAN BAŘINA, PAVEL BUCHAL** |
| GENERÁLNÍ PROJEKTANT / ARCHITECT | **A PLUS s. r.** |
| VED. PROJEKTU / PROJECT LEADER | **JIŘÍ DUCHÁČEK** |
| PŘÍMÝ ZPRACOVATEL / COMPILER | **PROJEKTY TZB s.r.o.** |

REVIZE / REVISION:

| NO. | DATUM / DATE | | |
|---|---|---|---|
| 01 | 2014 - 07 - 15 | DOPLNĚNÍ CHLAZENÍ (203) | ING. PAVEL KRAUTER |
| 02 | | | |
| 03 | | | |
| 04 | | | |

POZNÁMKA / ANNOTATION:


A PLUS s. r. o.
ČESKÁ 12, 602 00 BRNO - CZ

JAROMÍR ČERNÝ KAREL TUZA PETR UHLÍŘ


| | |
|---|---|
| STAVBA / PROJECT | **UKB - AVVA, FÁZE D** |
| ČÍSLO ZAKÁZKY / ARCHIVE NO. | **3088 - 37/4305** |
| STUPEŇ / PHASE | **DSP** |
| NÁZEV PS - SO / BUILDING TITLE | **309 - PAVILON A34** |
| ČÁST / PART | **05 - ZDRAVOTNÍ INSTALACE** |

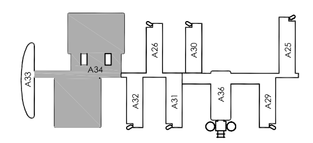


±0,000 = 281,700 BPV

| | |
|---|---|
| NÁZEV VÝKRESU / DRAWING TITLE | **PŮDORYS 2.NP** |
| VED. PROJEKTANT / CHECKED BY | **LIBOR ŠVARZBERGER** |
| VYPRACOVAL / PREPARED BY | **LIBOR ŠVARZBERGER** |
| DATUM / DATE | **2009 - 06 - 14** |
| FORMÁT / FORMAT | **10 x A4** |
| MĚŘÍTKO / SCALE | **1 : 100** |

| STAVBA | BRANŽE | OBJEKT/SO | PLOCHA | ČÍSLO | REVIZE |
|---|---|---|---|---|---|
| UKB D | DSP | D 309 | 05 | 006 | 01 |
| PROJEKT | PHASE | BUILDING NO. | PART | NO. | REVISION |

UKB D - Univerzitní kampus Bohunice, fáze D