


CARLA	R. Kubíček	LIST 4/8
ROZVÁDĚČ RB2/3		D.1.4.4.2. 04

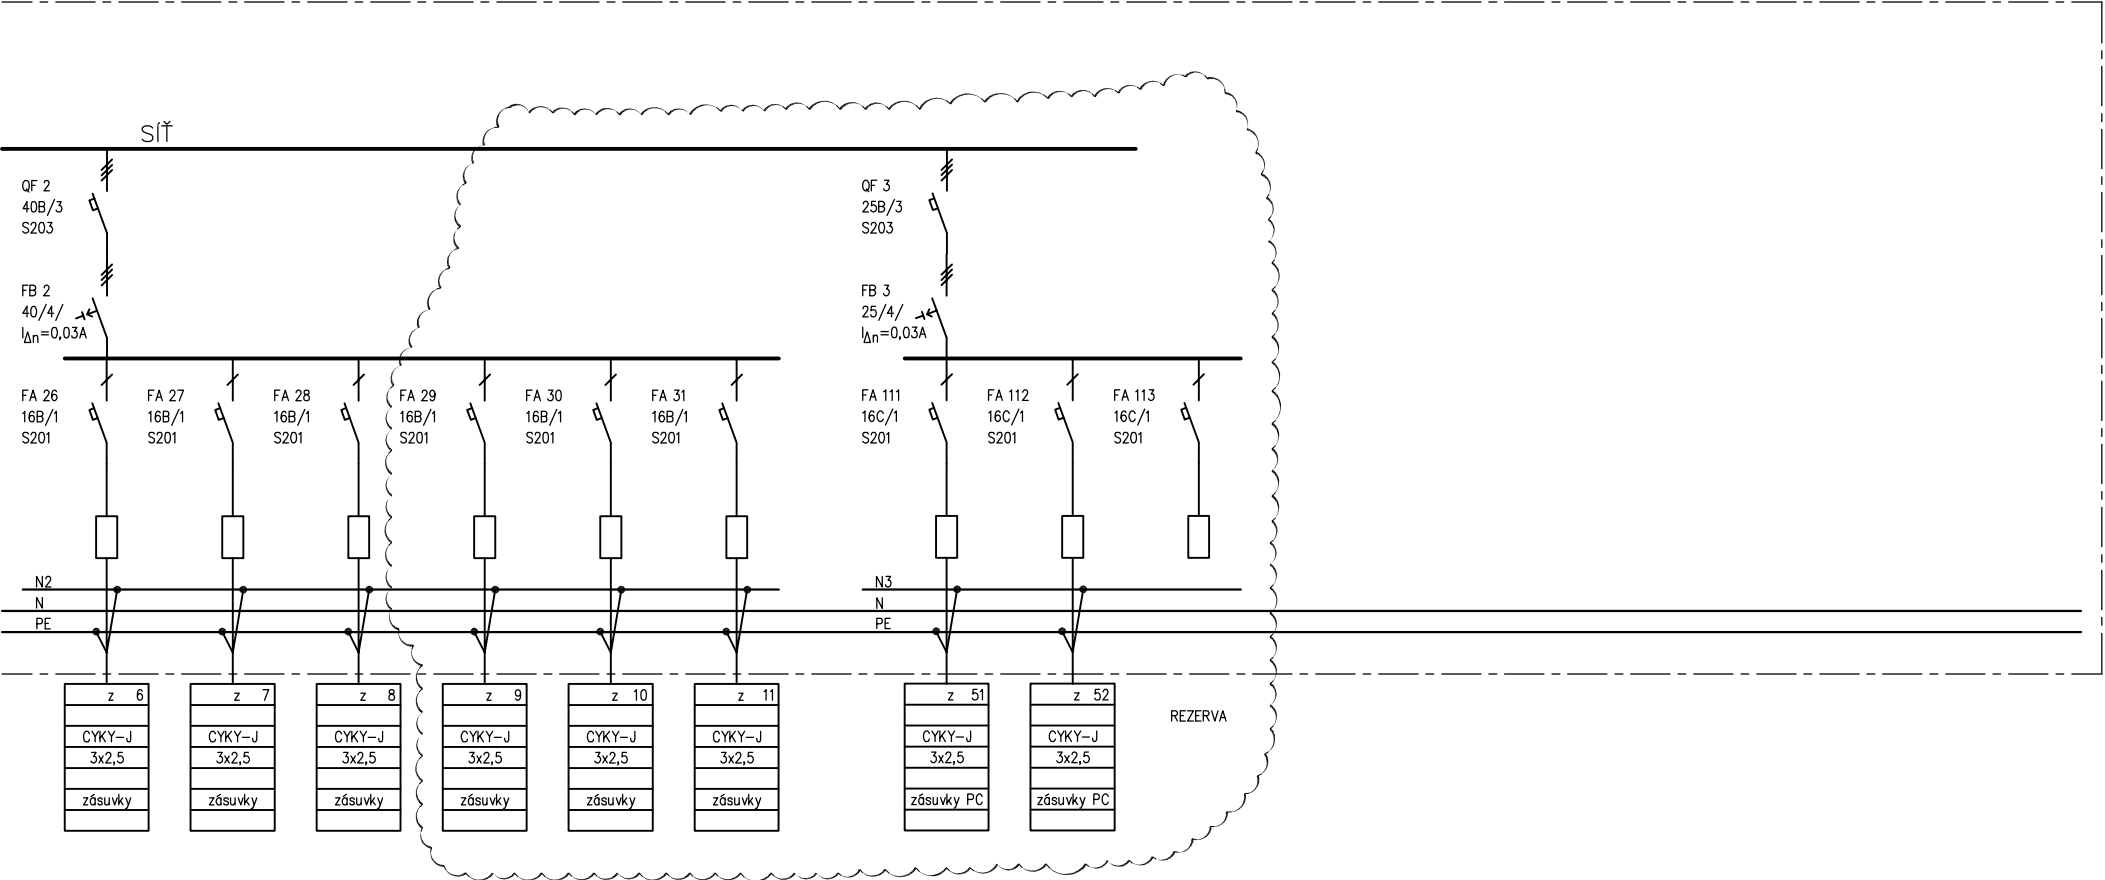

CARLA	R. Kubíček	LIST 4/5
ROZVÁDĚČ RHA/1pp		D.1.4.4.2. 03