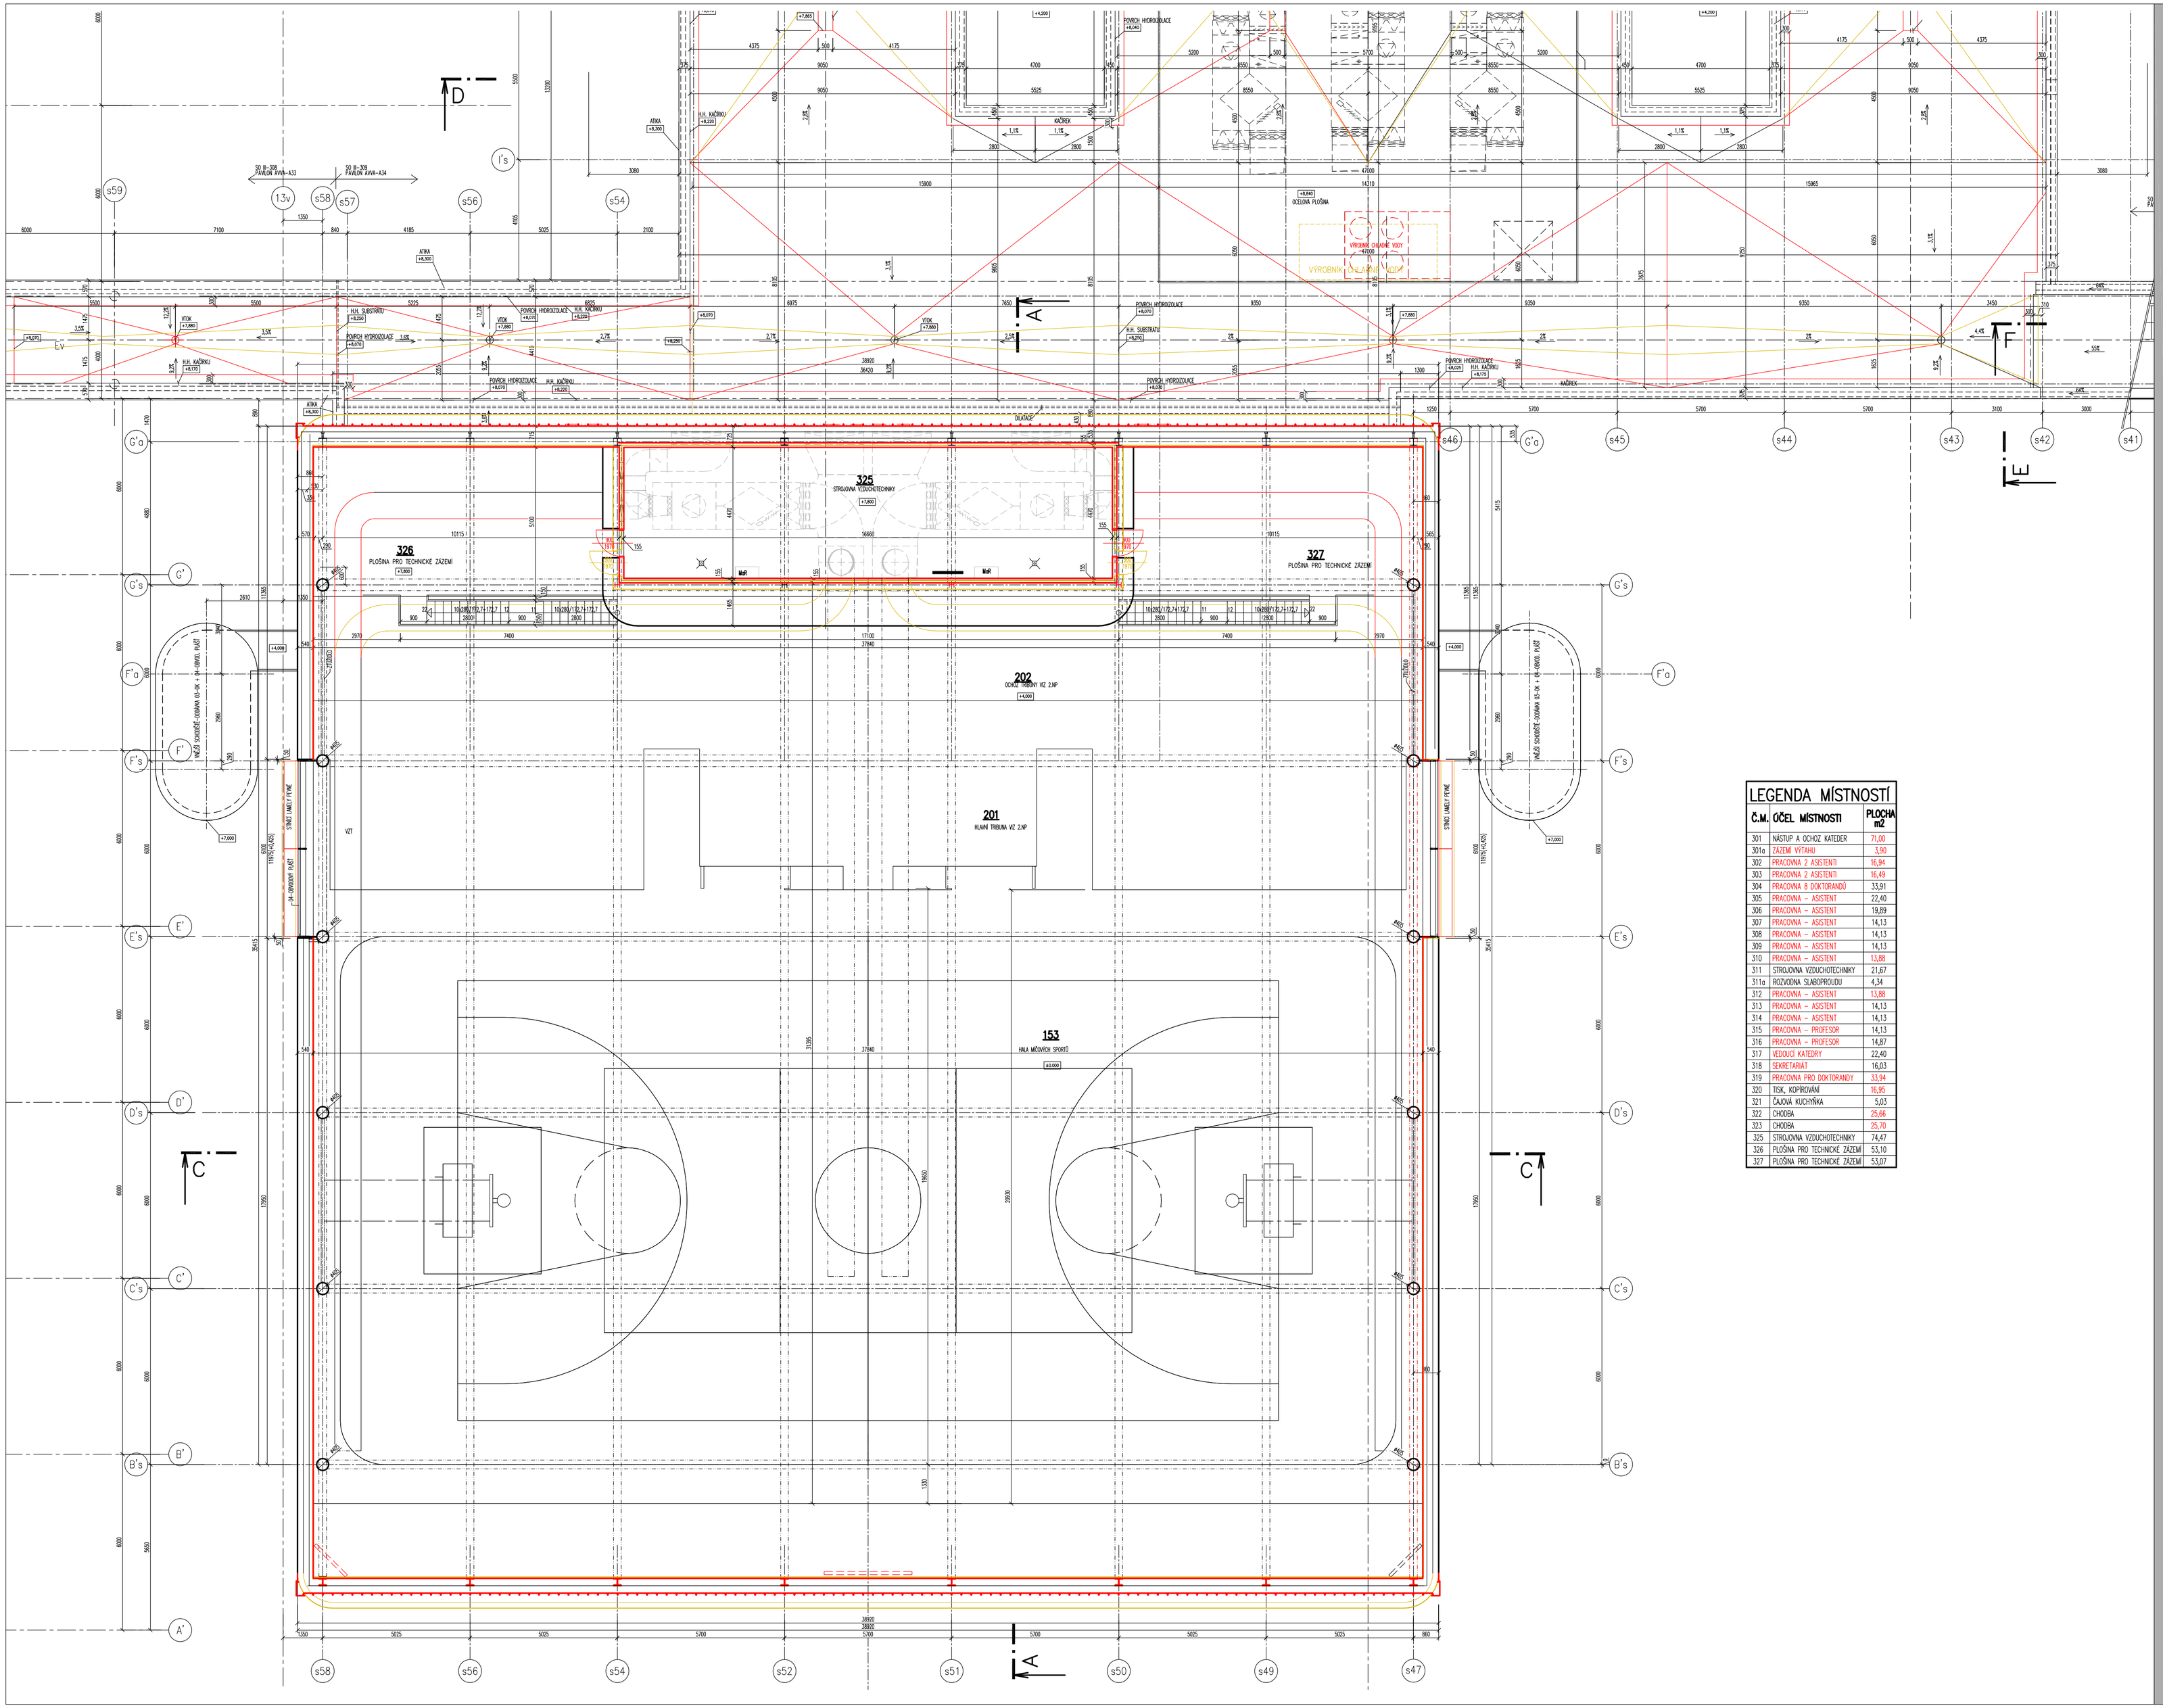

UNIVERZITNÍ KAMPUS

BRNO-BOHUNICE, ČESKÁ REPUBLIKA

INVESTOR / DEVELOPER	**MASARYKOVA UNIVERZITA**
ZÁSTUPCE / REPRESENTATIVE	**IRENA ČIERNA**
MANAŽER PROJEKTU / PROJ. MANAGER	
ZÁSTUPCE / REPRESENTATIVE	
GENERÁLNÍ DODAVATEL	**SDRUŽENÍ VESELÝ + ESOX**
ZÁSTUPCE / REPRESENTATIVE	**ROMAN BAŘINA, PAVEL BUCHAL**
GENERÁLNÍ PROJEKTANT / ARCHITECT	**A PLUS a. s.**
VED. PROJEKTU / PROJECT LEADER	**JIŘÍ DUCHÁČEK**
PŘÍVAŽ ZPRACOVATEL / COMPILER	**ATELIÉR HABINA, s.r.o.**

LEGENDA MÍSTNOSTÍ

Č.M.	ÚČEL MÍSTNOSTI	PLOCHA m2
301	NÁSTUP A OCHOZ KATEDER	71,00
301a	ZÁZEMÍ VÝTAHU	3,90
302	PRACOVNA 2 ASISTENTI	16,94
303	PRACOVNA 2 ASISTENTI	16,49
304	PRACOVNA 8 DOKTORANDŮ	33,91
305	PRACOVNA – ASISTENT	22,40
306	PRACOVNA – ASISTENT	19,89
307	PRACOVNA – ASISTENT	14,13
308	PRACOVNA – ASISTENT	14,13
309	PRACOVNA – ASISTENT	14,13
310	PRACOVNA – ASISTENT	13,88
311	STROJOVNA VZDUCHOTECHNIKY	21,67
311a	ROZVODNA SLABOPROUDU	4,34
312	PRACOVNA – ASISTENT	13,88
313	PRACOVNA – ASISTENT	14,13
314	PRACOVNA – ASISTENT	14,13
315	PRACOVNA – PROFESOR	14,13
316	PRACOVNA – PROFESOR	14,87
317	VEDOUCÍ KATEDRY	22,40
318	SEKRETARIÁT	16,03
319	PRACOVNA PRO DOKTORANDY	33,94
320	TISK, KOPÍROVÁNÍ	16,95
321	ČAJOVÁ KUCHYŇKA	5,03
322	CHODBA	25,66
323	CHODBA	25,70
325	STROJOVNA VZDUCHOTECHNIKY	74,47
326	PLOŠINA PRO TECHNICKÉ ZAŘÍZENÍ	53,10
327	PLOŠINA PRO TECHNICKÉ ZAŘÍZENÍ	53,07

REVIZE / REVISION

NO.	DATUM / DATE
01	
02	
03	
04	

POZNÁMKA / ANNOTATION:

A PLUS a.s.
ČESKÁ 12, 602 00 BRNO

JAROMÍR ČERNÝ KAREL TUZA PETR UH

STAVBA / PROJECT	**UKB - AVVA, FÁZE D**
ČÍSLO ZAKÁZKY / ARCHIVE NO.	**3088 - 38**
STUPEŇ / PHASE	**DKP**
NÁZEV PS - SO / BUILDING TITLE	**SO III - 309 - PAVILON A34**
ČÁST / PART	**01 - STAVEBNÍ ŘEŠENÍ**

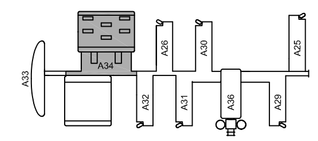

±0,000 = 281,700 BPV

NÁZEV VÝKRESU / DRAWING TITLE	**PŮDORYS 3.NP, ČÁST B**
VED. PROJEKTANT / CHECKED BY	**TOMÁŠ VAVŘINEK**
VYPRACOVAL / PREPARED BY	**TOMÁŠ VAVŘINEK**
DATUM / DATE	**2009 - 07 - 10**
FORMÁT / FORMAT	**10 × A4**
MĚŘÍTKO / SCALE	**1 : 100**

STAVBA PROJECT	OBJEKT PHASE	OBJEKT/ČÁST BUILDING TITLE	ČÁST PART	VÝKRES NO.	REV. REV.
UKB D	DKP	D 309	01	007	

Půdorys 3.np, část B

UKB D - Univerzitní kampus Bohunice, fáze D