
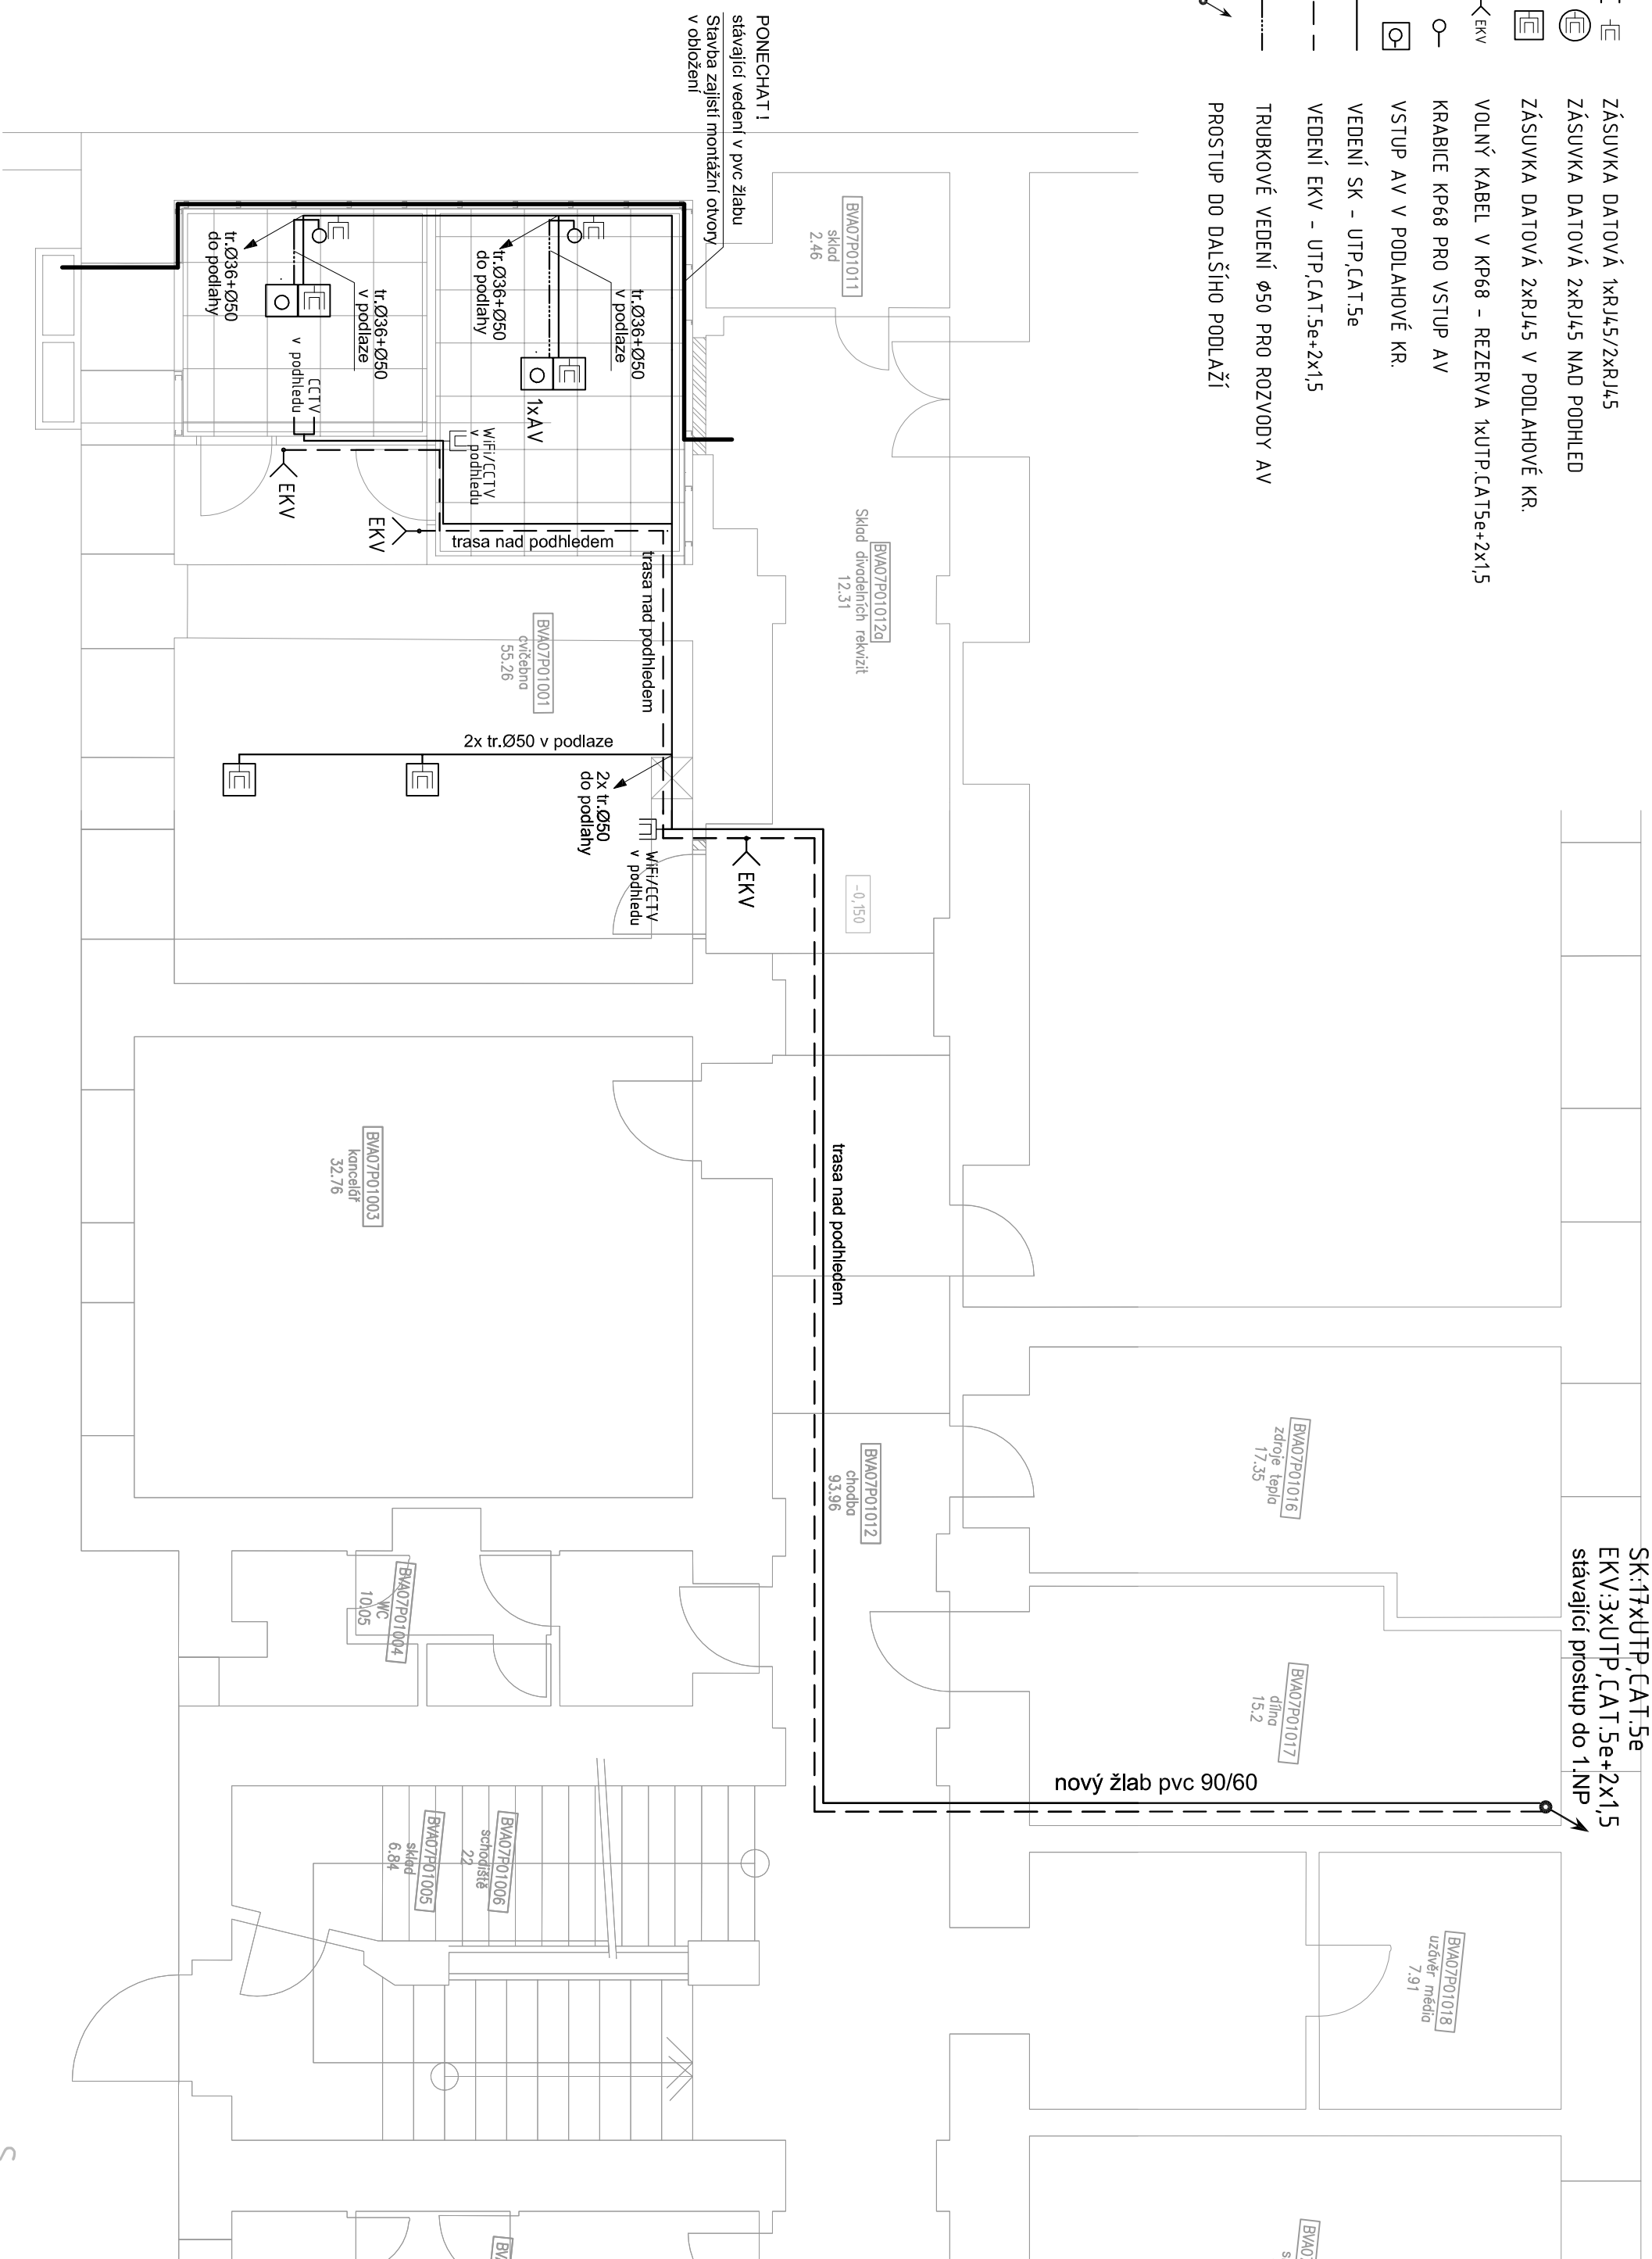


## LEGENDA ZNAČEK

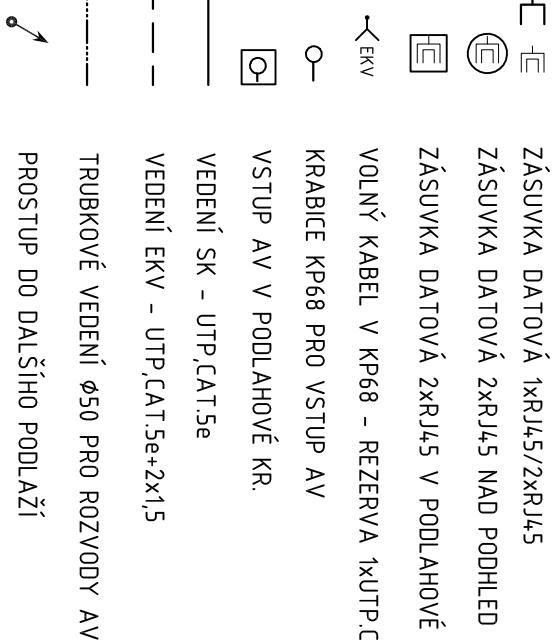

## ROZVODY


NEENILI UVEDENO JINAK, JSOU NOVÉ KABELOVÉ TRASY VEDENY VE STÁLÝ KABELOVÝCH TRASÁCH NEBO V KABELOVÝCH PRÍHYTKÁCH NAD PODHLEDY. PRÍRODY K ZÁSLUŽKAM A OSTATNÍM KONCOVÝM ZRÍZENÍM JSOU VEDENY V PVC TR. POD OMIKROU NEBO V PODLAZE.

JE NUTNÉ DODRŽET ODSTUPY SLABOPROUDÝCH ROZVODŮ OD ROZVODŮ SILNOPROUDÝCH :  
PŘI SOUBĚHU DO 5M - ODSTUP 6 CM  
PŘI SOUBĚHU NAD 5 M - ODSTUP 20 CM

## ZÁSUVKY, KONCOVÁ ZAŘÍZENÍ

NENÍHĚ UVEDENO JAKÝ BUDE VÝŠKÝ OSMĚZENÍ ZÁVĚSKY SK A VÝVOJOD PRO AV SJENOCEENA SE ZÁVĚSKAMÍ NN  
NENÍHĚ UVEDENO JINAK BUDE ZÁVĚSKY PRO AP - WFI UMÍSTĚNÍ NAD PODPĚLAOU.  
VÝVOJOD PRO PŘÍPOJENÍ ČTEČEK EKV BUDOU DO KRAJIC POD OMČKA 1200MM NAD PODLAHOU.  
KONEČNĚ UMÍSTĚNÍ JEDNOTLIVÝCH PRVKŮ JE NUTNĚ KOORDINOVAT S OSTATNÍMI PROFESEMÍ A INTERIÉREM.

<p>Masarykova univerzita v zastoupení: Ing. Martin Veselý Adresa: Žerotínovo nám. 617/9, Brno, 601 77 email: skarek@rect.muni.cz, tel: 549 493 989</p>	<p>Investor</p>
<p>Projekt1980, Ing. Jan Bachel Adresa: Vmícní 306/1240, Brno, 615 00 email: bachel@projekt1980.cz, tel: +420 777 07 17 14,</p>	<p>Projekční Kancelář</p>

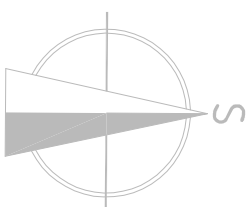

Projekt  
 ZPRAZDNI  
 ABOR  
 PUBLIKOV  
 DĚ  
 IROTE  
 D. J. K. H. I.  
 04/2015  
 1:50  
 PROJEKT  
 ZPRAZDNI  
 ABOR  
 PUBLIKOV  
 DĚ  
 IROTE  
 D. J. K. H. I.  
 04/2015  
 1:50  
 PROJEKT  
 ZPRAZDNI  
 ABOR  
 PUBLIKOV  
 DĚ  
 IROTE  
 D. J. K. H. I.  
 04/2015  
 1:50  
 PROJEKT