


ŘEZ B-B:

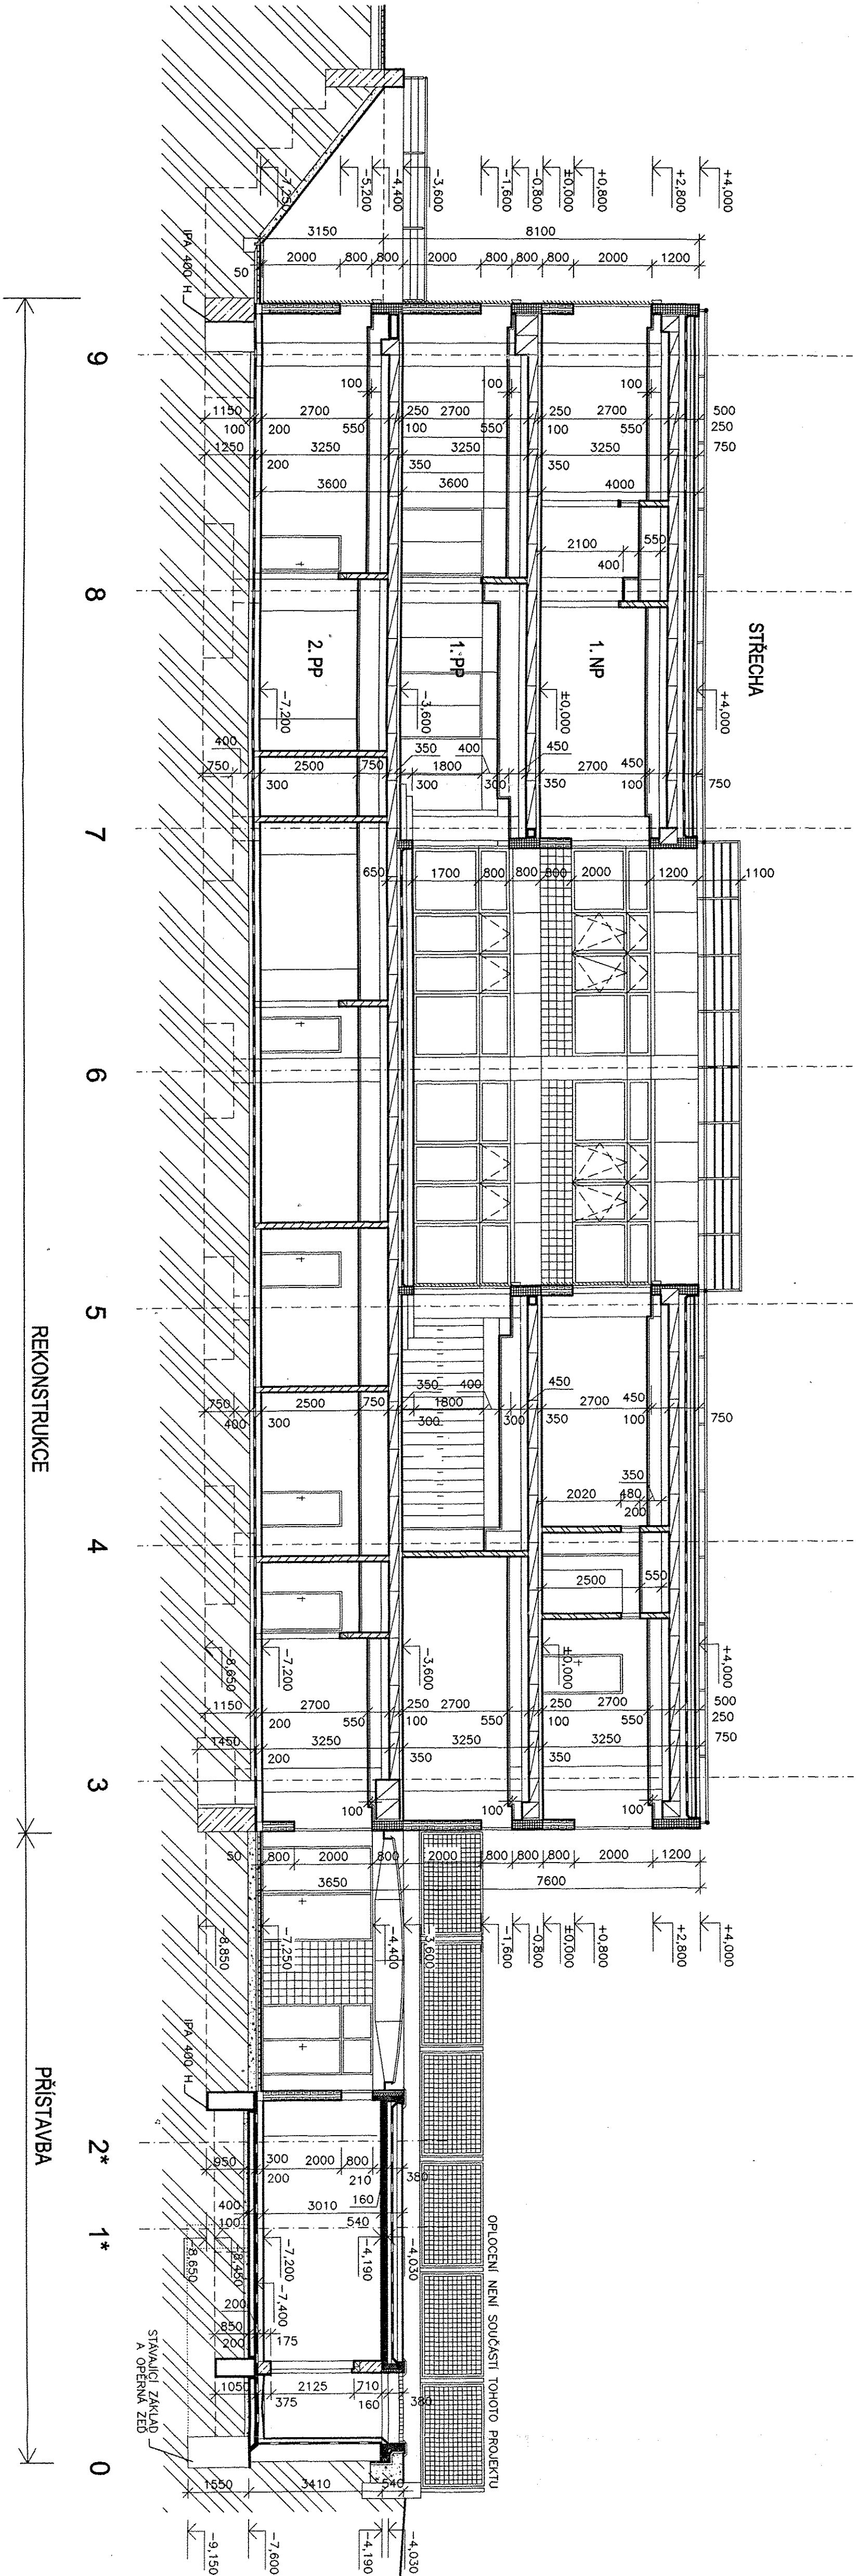


LEGENDA HMOT

- STÁVAJÍCÍ KONSTRUKCE**
- ZELEZOBETONOVÝ SKELET PREFABRIKOVANÝ
 - OSTATNÍ
- NOVÉ KONSTRUKCE**
- ZELEZOBETONOVÉ MONOLITICKÉ KONSTRUKCE TR. B20
 - ZELEZOBETONOVÉ MONOLITICKÉ KONSTRUKCE TR. B30
 - KONSTRUKCE Z PROSTÉHO BETONU TR. B20
 - POROTHERM P+D P15 NA LM 2,5 MPa
 - TVARNICE YTONG PŘESNÉ, HLADKÉ VEL. 600/250 P2 – 400
 - SAROKARTONOVÉ PŘÍČKY
 - OBVOD. PLÁŠT SKLOBETON. DVOURVSTVÝ
 - OBVODOVÝ PLÁŠT SENDVIČOVÝ
 - PROSKLENÉ STĚNY

± 0,000 = 279,50

REVIZIE	DATUM	PROVEDL	POPIS ZMĚNY
6			
5			
4			
3			
2	18. 9. 2000	ING. GRVC	OPRAVA TVARU A TLUŠŤKY STŘEPNÍ DESKY
1	13. 9. 2000	ING. GRVC	OPRAVA DÍLE ZAMĚŘENÍ STÁVAJÍCÍ OPĚVNÉ ZDI

				UNISTAV a.s. Přelouč IBC - Příkop 6 604 33 Brno	
VEDOUČÍ PROJEKTANT ZDIP. PROJEKTANT		VYPRACOVAL		KRESLIL	
ING. VINTER		ING. ARCH. MARŠ		ING. GRVC	
INVESTOR		MASARYKOVA UNIVERZITA BRNO		AUTODIAG R14	
STAVBA		MORFOLOGICKÉ CENTRUM - II. ETAPA BRNO - BOHUNICE			
PŘEDČE/ČÁST P.D.		E01 - STAVEBNÍ ČÁST 02 HSV			
STAVEBNÍ OBJEKT		SO 302 OBJEKT VÝUKY, MEDICIN. PROVOZU ALABORATORII			
NÁZEV VÝKRESU		ŘEZ B - B			
		ARCHIVNÍ ČÍSLO ČÍSLO VÝKRESU			
		E0102 00-08-2			