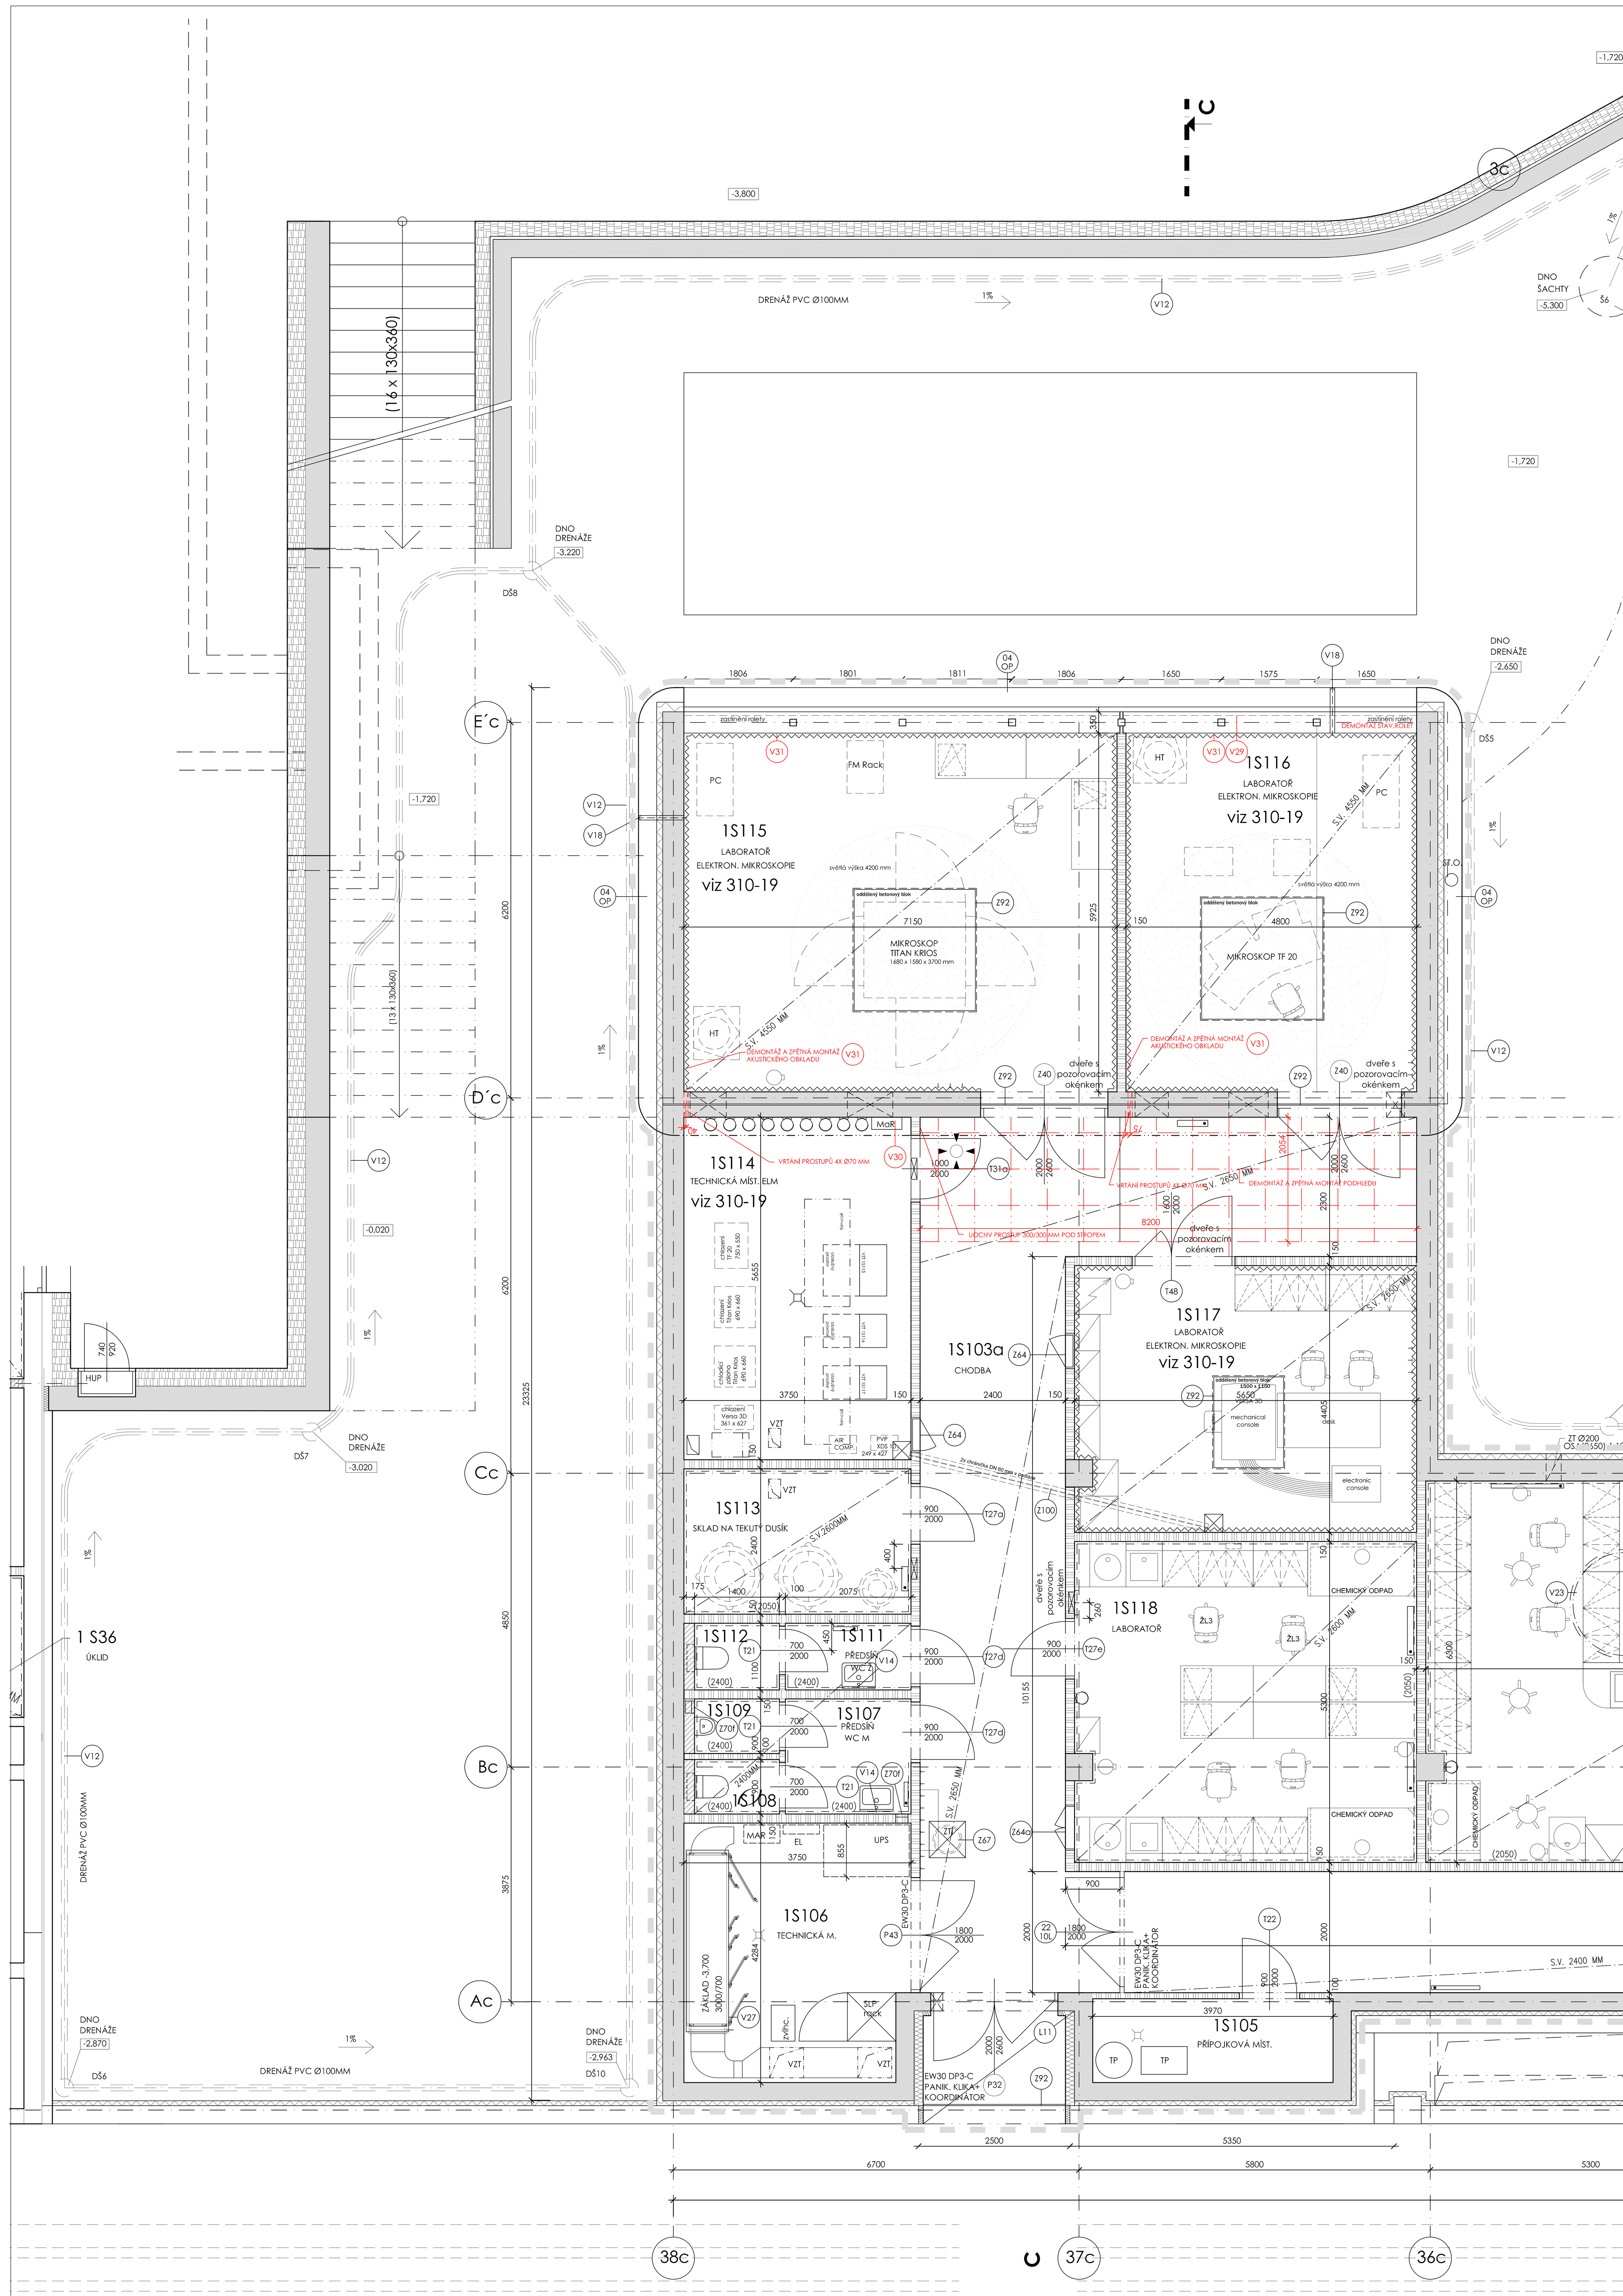

LEGENDA MÍSTNOSTÍ

Č.M.	ÚČEL MÍSTNOSTI	PLOCHA m²	OZN.	PODLAHA	POVRCH. ÚPRAVA STĚN	OZN.	POVRCH. ÚPRAVA STROPŮ	POZNÁMKA
1S103	CHODBA	70,80	L12	LINOLEUM	SOKL LINOLEUM V.50	P3	PODHLED AKUST. RASTR. S.V. 2400	
1S103a	CHODBA	49,83	L11	LINOLEUM	SOKL LINOLEUM V.50	P3	PODHLED AKUST. RASTR. S.V. 2650	
1S104	SKLADOVACÍ KÓJE	19,59	L12	LINOLEUM	SOKL LINOLEUM V.50		-	
1S105	PŘÍPOJKOVÁ MÍSTNOST	5,49	S22	PRŮMYSLOVÁ STĚRKA	KERAMICKÝ SOKL V.50		-	
1S106	TECHNICKÁ MÍSTNOST	15,69	S22,S32	PRŮMYSLOVÁ STĚRKA	KERAMICKÝ SOKL V.50		-	
1S107	WC PŘEDSÍŇ - M	3,94	K8	KERAMICKÁ DLAŽBA	KERAM. OBKLAD V. 2400	P5	PODHLED SDK S.V. 2400	
1S108	WC KABINA - M	1,26	K8	KERAMICKÁ DLAŽBA	KERAM. OBKLAD V. 2400	P5	PODHLED SDK S.V. 2400	
1S109	PISOÁR	1,26	K10	KERAMICKÁ DLAŽBA	KERAM. OBKLAD V. 2400	P5	PODHLED SDK S.V. 2400	
1S110	NEOBSAZENO	-		-	-		-	
1S111	WC PŘEDSÍŇ - Ž	2,28	K8	KERAMICKÁ DLAŽBA	KERAM. OBKLAD V. 2400	P5	PODHLED SDK S.V. 2400	
1S112	WC KABINA - Ž	1,54	K8	KERAMICKÁ DLAŽBA	KERAM. OBKLAD V. 2400	P5	PODHLED SDK S.V. 2400	
1S113	SKLAD TEKUTÝ DUSÍK	9,00	C1'	ČEDIČOVÁ DLAŽBA	KERAM. OBKLAD V. 2050	P2	PODHLED RASTROVÝ S.V. 2600	
1S114	TECHNICKÁ MÍST. ELM	21,21	S22,S32	STĚRKA	KERAMICKÝ SOKL V.50		-	HAVARIJNÍ PODLAHOVÁ VPUSŤ
1S115	LABORATOŘ ELEKTRON. MIKROSKOPIE	42,93	L20	ANTISTATICKÉ LINOLEUM	AKUSTICKÝ OBKLAD OD V. 1800 DO V. 3300 SOKL ANTIST. LINOLEUM V.50	P12	PODHLED AKUST. S.V. 4550	ÚTZ 2 NAD ŽB ZÁKLADEM POD MIKROSK. BUDE PROVEDENA SAMONIVEL. STĚRKA A ANTISTATICKÉ LINOLEUM STÍNÍCÍ ROLETA
1S116	LABORATOŘ ELEKTRON. MIKROSKOPIE	28,99	L20	ANTISTATICKÉ LINOLEUM	AKUSTICKÝ OBKLAD OD V. 1800 DO V. 3300 SOKL LINOLEUM V.50	P12	PODHLED AKUST. S.V. 4550	ÚTZ 2 NAD ŽB ZÁKLADEM POD MIKROSK. BUDE PROVEDENA SAMONIVEL. STĚRKA A ANTISTATICKÉ LINO STÍNÍCÍ ROLETA
1S117	LABORATOŘ ELEKTRON. MIKROSKOPIE	24,75	L20	ANTISTATICKÉ LINOLEUM	AKUSTICKÝ OBKLAD OD V. 1600 DO V. 2650 SOKL LINOLEUM V.50	P12	PODHLED AKUST. S.V. 3030	ÚTZ 2 NAD ŽB ZÁKLADEM POD MIKROSK. BUDE PROVEDENA SAMONIVEL. STĚRKA A ANTISTATICKÉ LINO
1S117	LABORATOŘ ELEKTRON. MIKROSKOPIE	24,75	L20	ANTISTATICKÉ LINOLEUM	AKUSTICKÝ OBKLAD OD V. 1600 DO V. 2650 SOKL LINOLEUM V.50	P12	PODHLED AKUST. S.V. 3030	ÚTZ 2 NAD ŽB ZÁKLADEM POD MIKROSK. BUDE PROVEDENA SAMONIVEL. STĚRKA A ANTISTATICKÉ LINO
1S118	LABORATOŘ	29,81	S26'	STĚRKA CHEM. ODOLNÁ	KERAM. OBKLAD V. 2050	P2	PODHLED RASTR. S.V. 2600	ÚTZ 2
1S119	LABORATOŘ	66,58	S26'	STĚRKA CHEM. ODOLNÁ	KERAM. OBKLAD V. 2050	P2	PODHLED RASTR. S.V. 2600	
1S120	NEOBSAZENO	-		-	-		-	
1S121	LABORATOŘ	66,85	S26	STĚRKA CHEM. ODOLNÁ	KERAM. OBKLAD V. 2050	P2	PODHLED RASTR. S.V. 2600	
1S122	CHLADOVÁ MÍSTNOST 4°	16,53	S3	TI PANEL - NEREZ PROTISKL.	T.I. PANELY		T.I. PANELY S.V.2500	
1S123	CHLADOVÁ MÍSTNOST	16,44	S3	TI PANEL - NEREZ PROTISKL.	T.I. PANELY		T.I. PANELY S.V.2500	
1S124	CENTRIFUGY, TŘEPAČKY, MRAZ. BOXY	40,58	S28	STĚRKA ANTISTATICKÁ	KERAM. OBKLAD V. 2050	P1	PODHLED AKUST. RAST. S.V. 2600	
1S125	MYCÍ CENTRUM	77,30	K12	KERAMICKÁ DLAŽBA	KERAM. OBKLAD V. 2050	P2	PODHL. RASTR. S.V. 2550, 2350	
1S125a	TZB	6,73		OCELOVÝ POROROŠT	-		-	
1S126	WC PŘEDSÍŇ - PERSONÁL	4,18	K11	KERAMICKÁ DLAŽBA	KERAM. OBKLAD V. 2400	P2	PODHLED RASTR. S.V. 2400	
1S127	WC KABINA - PERSONÁL	1,58	K11	KERAMICKÁ DLAŽBA	KERAM. OBKLAD V. 2400	P2	PODHLED RASTR. S.V. 2400	
1S128	ÚKLIDOVÁ KOMORA	2,80	K12	KERAMICKÁ DLAŽBA	KERAM. OBKLAD V. 2400	P2	PODHLED RASTR. S.V. 2400	
1S129	ÚKLIDOVÁ KOMORA	2,42	K12	KERAMICKÁ DLAŽBA	KERAM. OBKLAD V. 2400	P2	PODHLED RASTR. S.V. 2400	
1S130	NEOBSAZENO	-		-	-		-	
1S131	CHODBA, ČEKÁRNA ZZ	38,25	L12	LINOLEUM	SOKL LINOLEUM V.50	P3	PODHLED AKU. RASTR S.V.2400	
1S132	SPECIÁLNÍ VYŠETŘOVNA, ODBĚRY	29,75	L18	LINOLEUM - CHEM. ODOL.	KERAM. OBKLAD 2600	P9	PODHLED RASTR. HYG. S.V. 2600	
1S133a	SKLAD MATERIÁLU ZZ	6,38	L18	LINOLEUM - CHEM. ODOL.	KERAM. OBKLAD 2600	P9	PODHLED RASTR. HYG. S.V. 2600	
1S133b	SKLAD ŠPINAVÉHO PRÁDLA	3,93	L18	LINOLEUM - CHEM. ODOL.	KERAM. OBKLAD 2600	P9	PODHLED RASTR. HYG. S.V. 2600	
1S134	ŠATNA A ZÁZEMÍ ZZ	9,88	L18	LINOLEUM - CHEM. ODOL.	SOKL LINOLEUM V.50	P2	PODHLED RASTROVÝ S.V. 2600	
1S135	WC PŘEDSÍŇ - PACIENTI M	2,04	K11	KERAMICKÁ DLAŽBA	KERAM. OBKLAD V. 2400	P2	PODHLED RASTR. S.V. 2400	
1S136	WC KABINA - PACIENTI M	1,48	K11	KERAMICKÁ DLAŽBA	KERAM. OBKLAD V. 2400	P2	PODHLED RASTR. S.V. 2400	
1S137	WC PACIENTI - Ž	3,96	K11	KERAMICKÁ DLAŽBA	KERAM. OBKLAD V. 2400	P2	PODHLED RASTR. S.V. 2400	
1S138	VYŠETŘOVNA	23,23	L18	LINOLEUM - CHEM. ODOL.	KERAMICKÝ OBKLAD V. 2050	P2	PODHLED RASTROVÝ S.V. 2600	ZASTÍNĚNÍ STROPNÍCH SVĚTLÍKŮ
1S139	VYŠETŘOVNA ZZ	23,40	L18	LINOLEUM - CHEM. ODOL.	KERAMICKÝ OBKLAD V. 2050	P2	PODHLED RASTROVÝ S.V. 2600	ZASTÍNĚNÍ STROPNÍCH SVĚTLÍKŮ
1S140	NEOBSAZENO	-		-	-		-	
1S141	CHODBA	54,53	L12	LINOLEUM	SOKL LINOLEUM V.50	P3	PODHLED AKU. RASTR. S.V.2400	
1S142	LABORATOŘ III. BAKTERIÁLNÍ	27,64	K23	KERAMICKÁ DLAŽBA	KERAMICKÝ OBKLAD V. 2050	P2	PODHLED RASTROVÝ S.V. 2600	FYZIKÁLNÍ ZATEMNĚNÍ STROP.SVĚTLÍKU
1S143	SKLAD	15,02	K23	KER. DL. CHEM. ODOLNÁ	KERAMICKÝ OBKLAD V. 2050	P5	PODHLED RASTROVÝ S.V. 2600	ZASTÍNĚNÍ STROPNÍCH SVĚTLÍKŮ
1S144	LABORATOŘ MIKROSKOPY	18,08	L18	LINOLEUM - CHEM. ODOL.	SOKL LINOLEUM V.50	P9	PODHLED RASTROVÝ HYGIENICKÝ S.V. 2600	VÝMALBA BEZPRAŠNÝ NÁTĚR FYZIKÁLNÍ ZATEMNĚNÍ STROP.SVĚTLÍKU
1S145	LABORATOŘ II.	26,15	S26	LITÁ STĚRKA S FABIONEM	KERAMICKÝ OBKLAD V. 2050	P9	PODHLED RASTROVÝ HYGIENICKÝ S.V. 2600	GMO I STÍNÍCÍ ROLETA STROP.SVĚTLÍKU
1S146	LABORATOŘ I.	38,25	S26	LITÁ STĚRKA S FABIONEM	KERAMICKÝ OBKLAD V. 2050	P9	PODHLED RASTROVÝ HYGIENICKÝ S.V. 2600	GMO I STÍNÍCÍ ROLETA
1S147	SKLAD LABORATORNÍCH POMŮCEK	11,68	K23	KERAMICKÁ DLAŽBA	KERAMICKÝ OBKLAD V. 2050	P2	PODHLED RASTROVÝ S.V. 2600	
1S148	NEOBSAZENO	-		-	-		-	
1S149	PŘÍPRAVNA TKÁŇOVÝCH KULTUR	10,31	K23	KERAMICKÁ DLAŽBA	KERAMICKÝ OBKLAD V. 2050	P9	PODHLED RASTROVÝ HYGIENICKÝ S.V. 2600	GMO I
1S150	NEOBSAZENO	-		-	-		-	
1S151	LABORATOŘ PRO TKÁŇOVÉ KULTURY	18,23	S25	ANTIBAKTERIÁL. ANTISTAT. LITÁ STĚRKA VODOTĚSNÁ.	KERAMICKÝ OBKLAD V. 2050 SOKL S FABION. 120 MM	P9	PODHLED RASTROVÝ HYGIENICKÝ S.V. 2600	GMO I FYZIKÁLNÍ ZATEMNĚNÍ STROP.SVĚTLÍKU
1S152	HLUBOKOMRAZÍCÍ BOXY	15,54	C1	ČEDIČOVÁ DLAŽBA	KERAMICKÝ OBKLAD V. 2050	P2	PODHLED RASTROVÝ S.V. 2700	GMO
1S153	PRACOVNA	13,80	L12	LINOLEUM	SOKL LINOLEUM V.50	P2	PODHLED RASTROVÝ S.V. 2600	
1S154	PRACOVNA	18,53	L12	LINOLEUM	SOKL LINOLEUM V.50	P2	PODHLED RASTROVÝ S.V. 2600	
1S155	PRACOVNA	20,30	L12	LINOLEUM	SOKL LINOLEUM V.50	P2	PODHLED RASTROVÝ S.V. 2600	

POZNÁMKA

- HRANICE HYGIENICKÉ BARIÉRY PROSTORŮ S ÚTZ3, Z VNITŘNÍ STRANY BUDE POD SDK DESKAMI (STĚN I PODHLEDU) BUDE UMÍSTĚNA PAROZÁBRANA STĚNY UVNITŘ BARIÉRY BUDOU VYTAŽENY PO PODHLED A BUDOU PROVÁDĚNY AŽ PO MONTÁŽI PODHLEDU S PAROZÁBRANOU PROSTUPY INSTALACÍ PŘÍČKAMI A PODHLEDY NUTNO DŮSLEDNĚ TĚSNIT!
- HRANICE ŘEŠENÉ ČÁSTI PODLAŽÍ V RÁMCI DÍLČÍHO VÝKRESU 1PP

POZNÁMKA

- PŘED ZAHÁJENÍM PRACÍ UŽIVATEL VODOTĚSNĚ A PRACHOTĚSNĚ OCHRÍNÍ TECHNOLOGICKÁ ZAŘÍZENÍ V M.Č.1s115 A 1S116 DODAVATEL PROVEDE OCHRANU ZAŘÍZENÍ V M.Č.1S114 - TECHNICKÉ MÍSTNOIST
- V M.Č.1S103 A - CHODBA BUDE PROVEDENA ČÁSTEČNÁ DEMONTÁŽ AKUSTICKÉHO RASTROVÉHO PODHLEDU VČETNĚ RASTRU, PO PROVEDENÍ JÁDROVÝCH VRTŮ A NOVÝCH ROZVODŮ BUDE PODHLED ZNOVU NAMONTOVÁN
- JÁDROVÉ VRTÁNÍ PROSUPŮ ŽELEZOBETONOVOU STĚNOU BUDE PROVÁDĚNO Z M.Č.1S114 A 1S103a, VRTY BUDOU VYSPÁDOVÁNY SMĚREM DO TĚCHTO MÍSTNOSTÍ, PO PROVEDENÍ INSTALACÍ BUDOU VRTY UTĚSNĚNY A ZAPRAVENY
- PROSTUPY V ŽELEZOBETONOVÉ STĚNĚ PO DEMONTOVANÝCH ROZVODECH BUDOU VODOTĚSNĚ UTĚSNĚNY A ZAPRAVENY STĚRKOU A VÝMALBOU
- BUDE PROVEDENO ZAPRAVENÍ STĚN PO DEMONTOVANÝCH ROZVODECH S NOVOU VÝMALBOU

LEGENDA MATERIÁLŮ

- ŽELEZOBETON VIZ ČÁST 02 BETONOVÉ KONSTRUKCE
- BETON PROSTÝ C12/15
- MINERÁLNÍ TEPELNÁ IZOLACE
- POLYSTYREN - XPS, EPS
- ZDIVO Z KERAMICKÝCH TVÁRNIC P+D P10 TL.300, 250 MM NA MALTU 2,5 MPa
- ZDIVO Z KERAMICKÝCH TVÁRNIC AKU P10 TL.190 MM NA MALTU 5 MPa
- ZDIVO Z KERAMICKÝCH TVÁRNIC P+D P10 TL.175 MM NA MALTU 5 MPa
- ZDIVO Z KERAMICKÝCH TVÁRNIC P+D P10 TL.140 MM NA MALTU 5 MPa
- ZDIVO Z CIHEL PLNÝCH P10 NA MALTU M5,0 MPa
- SÁDROKARTONOVÁ PŘÍČKA OPLÁŠTĚNÁ OBOUSTRANNĚ DVOJITĚ DESKAMI WHITE 12,5MM S VLOŽENOU ZVUKOVOU IZOLACÍ Z MINERÁLNÍCH VLÁKEN TL. 80 MM (TL. 40 MM DO PROFILU CW 50) (SPLŇUJE POŽADAVEK POŽÁRNÍ ODOLNOSTI REI 60)
- ŠACHTOVÁ STĚNA S POŽÁRNÍ ODOLNOSTÍ REI 30+ OPLÁŠTĚNÁ JEDNOSTRANĚ DESKAMI RED 2X 12,5 MM
- PŘEDSAZENÁ SÁDROKARTONOVÁ STĚNA OPLÁŠTĚNÁ DVOJITĚ DESKAMI WHITE 12,5MM BEZ ZVUKOVÉ IZOLACE
- SÁDROKARTONOVÁ PŘÍČKA S DVOJITOU NOSNOU KONSTRUKCÍ OPLÁŠTĚNÁ OBOUSTRANNĚ DVOJITĚ DESKAMI WHITE 12,5MM S VLOŽENOU ZVUKOVOU IZOLACÍ Z MINERÁLNÍCH VLÁKEN TL. 2x 60 MM (TL. 2x 75 MM DO PROFILU CW 100)
- SÁDROKARTONOVÁ PŘÍČKA DVOJITOU NOSNOU KONSTRUKCÍ OPLÁŠTĚNÁ OBOUSTRANNĚ DVOJITĚ DESKAMI RED 15MM S VLOŽENOU ZVUKOVOU IZOLACÍ NA BÁZI ČEDIČOVÝCH VLÁKEN 2xTL. 60 MM (SPLŇUJE POŽADAVEK POŽÁRNÍ ODOLNOSTI REI 180 A VÁŽENÉ LAB. NEPRŮZVUČNOSTI 60dB)
- SÁDROKARTONOVÁ PŘÍČKA OPLÁŠTĚNÁ OBOUSTRANNĚ TROJITĚ DESKAMI WHITE 12,5MM S VLOŽENOU ZVUKOVOU IZOLACÍ Z MINERÁLNÍCH VLÁKEN TL. 75 MM (SPLŇUJE POŽADAVEK POŽÁRNÍ ODOLNOSTI REI 60 A VÁŽENÉ LAB. NEPRŮZVUČNOSTI 60dB)
- PŘEDSAZENÁ SÁDROKARTONOVÁ STĚNA OPLÁŠTĚNÁ DVOJITĚ DESKAMI WHITE 12,5MM S VLOŽENOU ZVUKOVOU IZOLACÍ Z MINERÁLNÍCH VLÁKEN TL. 50 MM (80 MM U MR 7T)
- KAMENNÝ GABION
- SÁDROKARTONOVÁ PŘEDSTĚNA OPLÁŠTĚNÁ JEDNOSTRNNĚNNĚ JEDNODUŠE DESKAMI WHITE DĚROVANÝMI 12,5MM S VLOŽENOU ZVUKOVOU IZOLACÍ Z MINERÁLNÍCH VLÁKEN TL. 100 MM (DO PROFILU CW 100), SDK MIN.15 % DĚROVÁNÍ S AKUSTICKÝM ROUNEM , MIN.ROHOŽ S OBJEMOVOU HMOTNOSTÍ MIN.50 KG/M3
- AKUSTICKÝ OBKLAD Z MĚKKÉHO LEHČENÉHO POLYURETANU, DESKY SE ČTYŘBOKÝMI JEHLANY NA LÍCOVÉ STRANĚ (STANDARD NAPŘ. POLYSON), VIZ. AKUSTICKÁ STUDIE
- STÍNĚNÍ MÍSTNOSTI 1S044 - NA PŘÍČKY Z VNITŘNÍ STRANY MÍSTNOSTI POUŽITY SDK DESKY REDUKUJÍCÍ ELEKTROMAGNETICKÉ ZÁŘENÍ - KNAUF LA VITA. JEDNOTLIVÉ DESKY MUSÍ BÝT VODIVĚ PROPOJENY S PODLAHOU, PODHLEDEM I MEZI SEBOU A NAPOJENY NA ZEMNÍCÍ ELEKTRICKÝ OBVOD

ŘEZ C

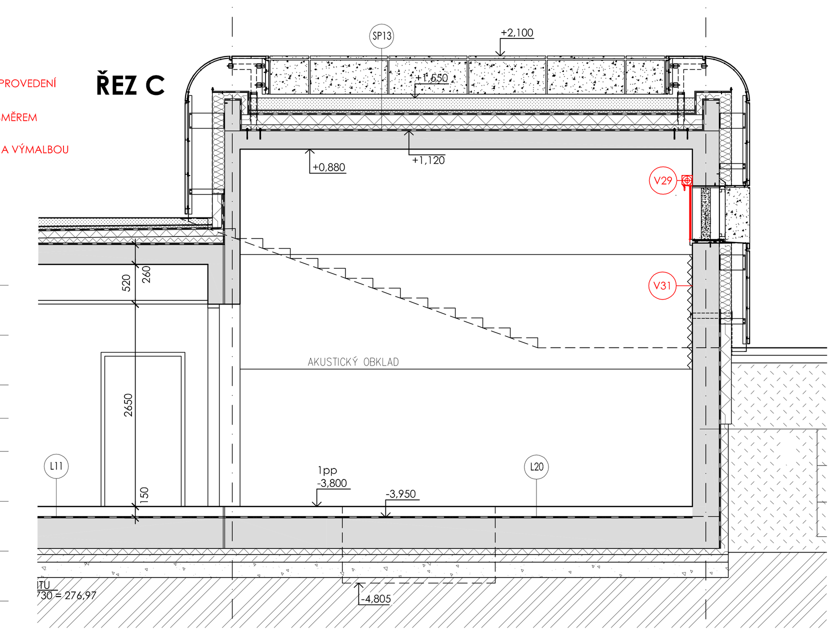

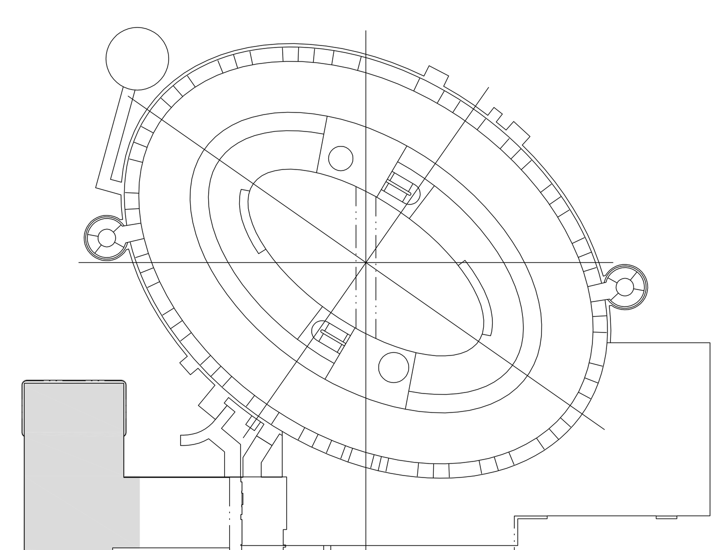

UNIVERZITNÍ KAMPUS

BRNO-BOHUNICE, ČESKÁ REPUBLIKA

INVESTOR	MASARYKOVA UNIVERZITA
GENERÁLNÍ DODAVATEL	
MANAŽER PROJEKTU	
GENERÁLNÍ PROJEKTANT	A PLUS a. s.
PŘÍMÝ ZPRACOVATEL	Projekční arch. kancelář spol. s r.o. Ing. arch. V. Steinhauserová

A PLUS a.s.
NETROUFALKY 797/7
625 00 BRNO - CZ

JAROMÍR ČERNÝ KAREL TUZA PETR UHLÍŘ

REVIZE	
00	2015 - 01 - 23
01	
02	
03	

VYPRACOVAL	HANA SVOBODOVÁ
VED. PROJEKTANT	KLÁRA STEINHAUSEROVÁ

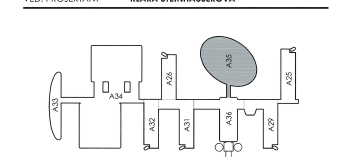

±0,000 = 281,700 BPV

ČÍSLO ZAKÁZKY	3113 - 37
STAVBA	CEITEC
STUPEŇ	DWB
NÁZEV PS - SO	SO 310 - PAVILON A35
ČÁST	00
NÁZEV VÝKRESU	ÚPRAVA LABORATOŘÍ EL.MIKROSKOPIE PŮDORYS 1.PP
DATUM	2015 - 01 - 23
FORMÁT	15 × A4
MĚŘÍTKO	1:50

STAVBA	STUPEŇ	ČÍSLO PS - SO	ČÁST	VÝKRES	REVIZE
CEI	DWB	000	00	621	00