


Ekonomicko-správní fakulta - Lipová 41a  
4. nadzemní podlaží

Ekonomicko-správní fakulta - Lipová 41a  
4. nadzemní podlaží

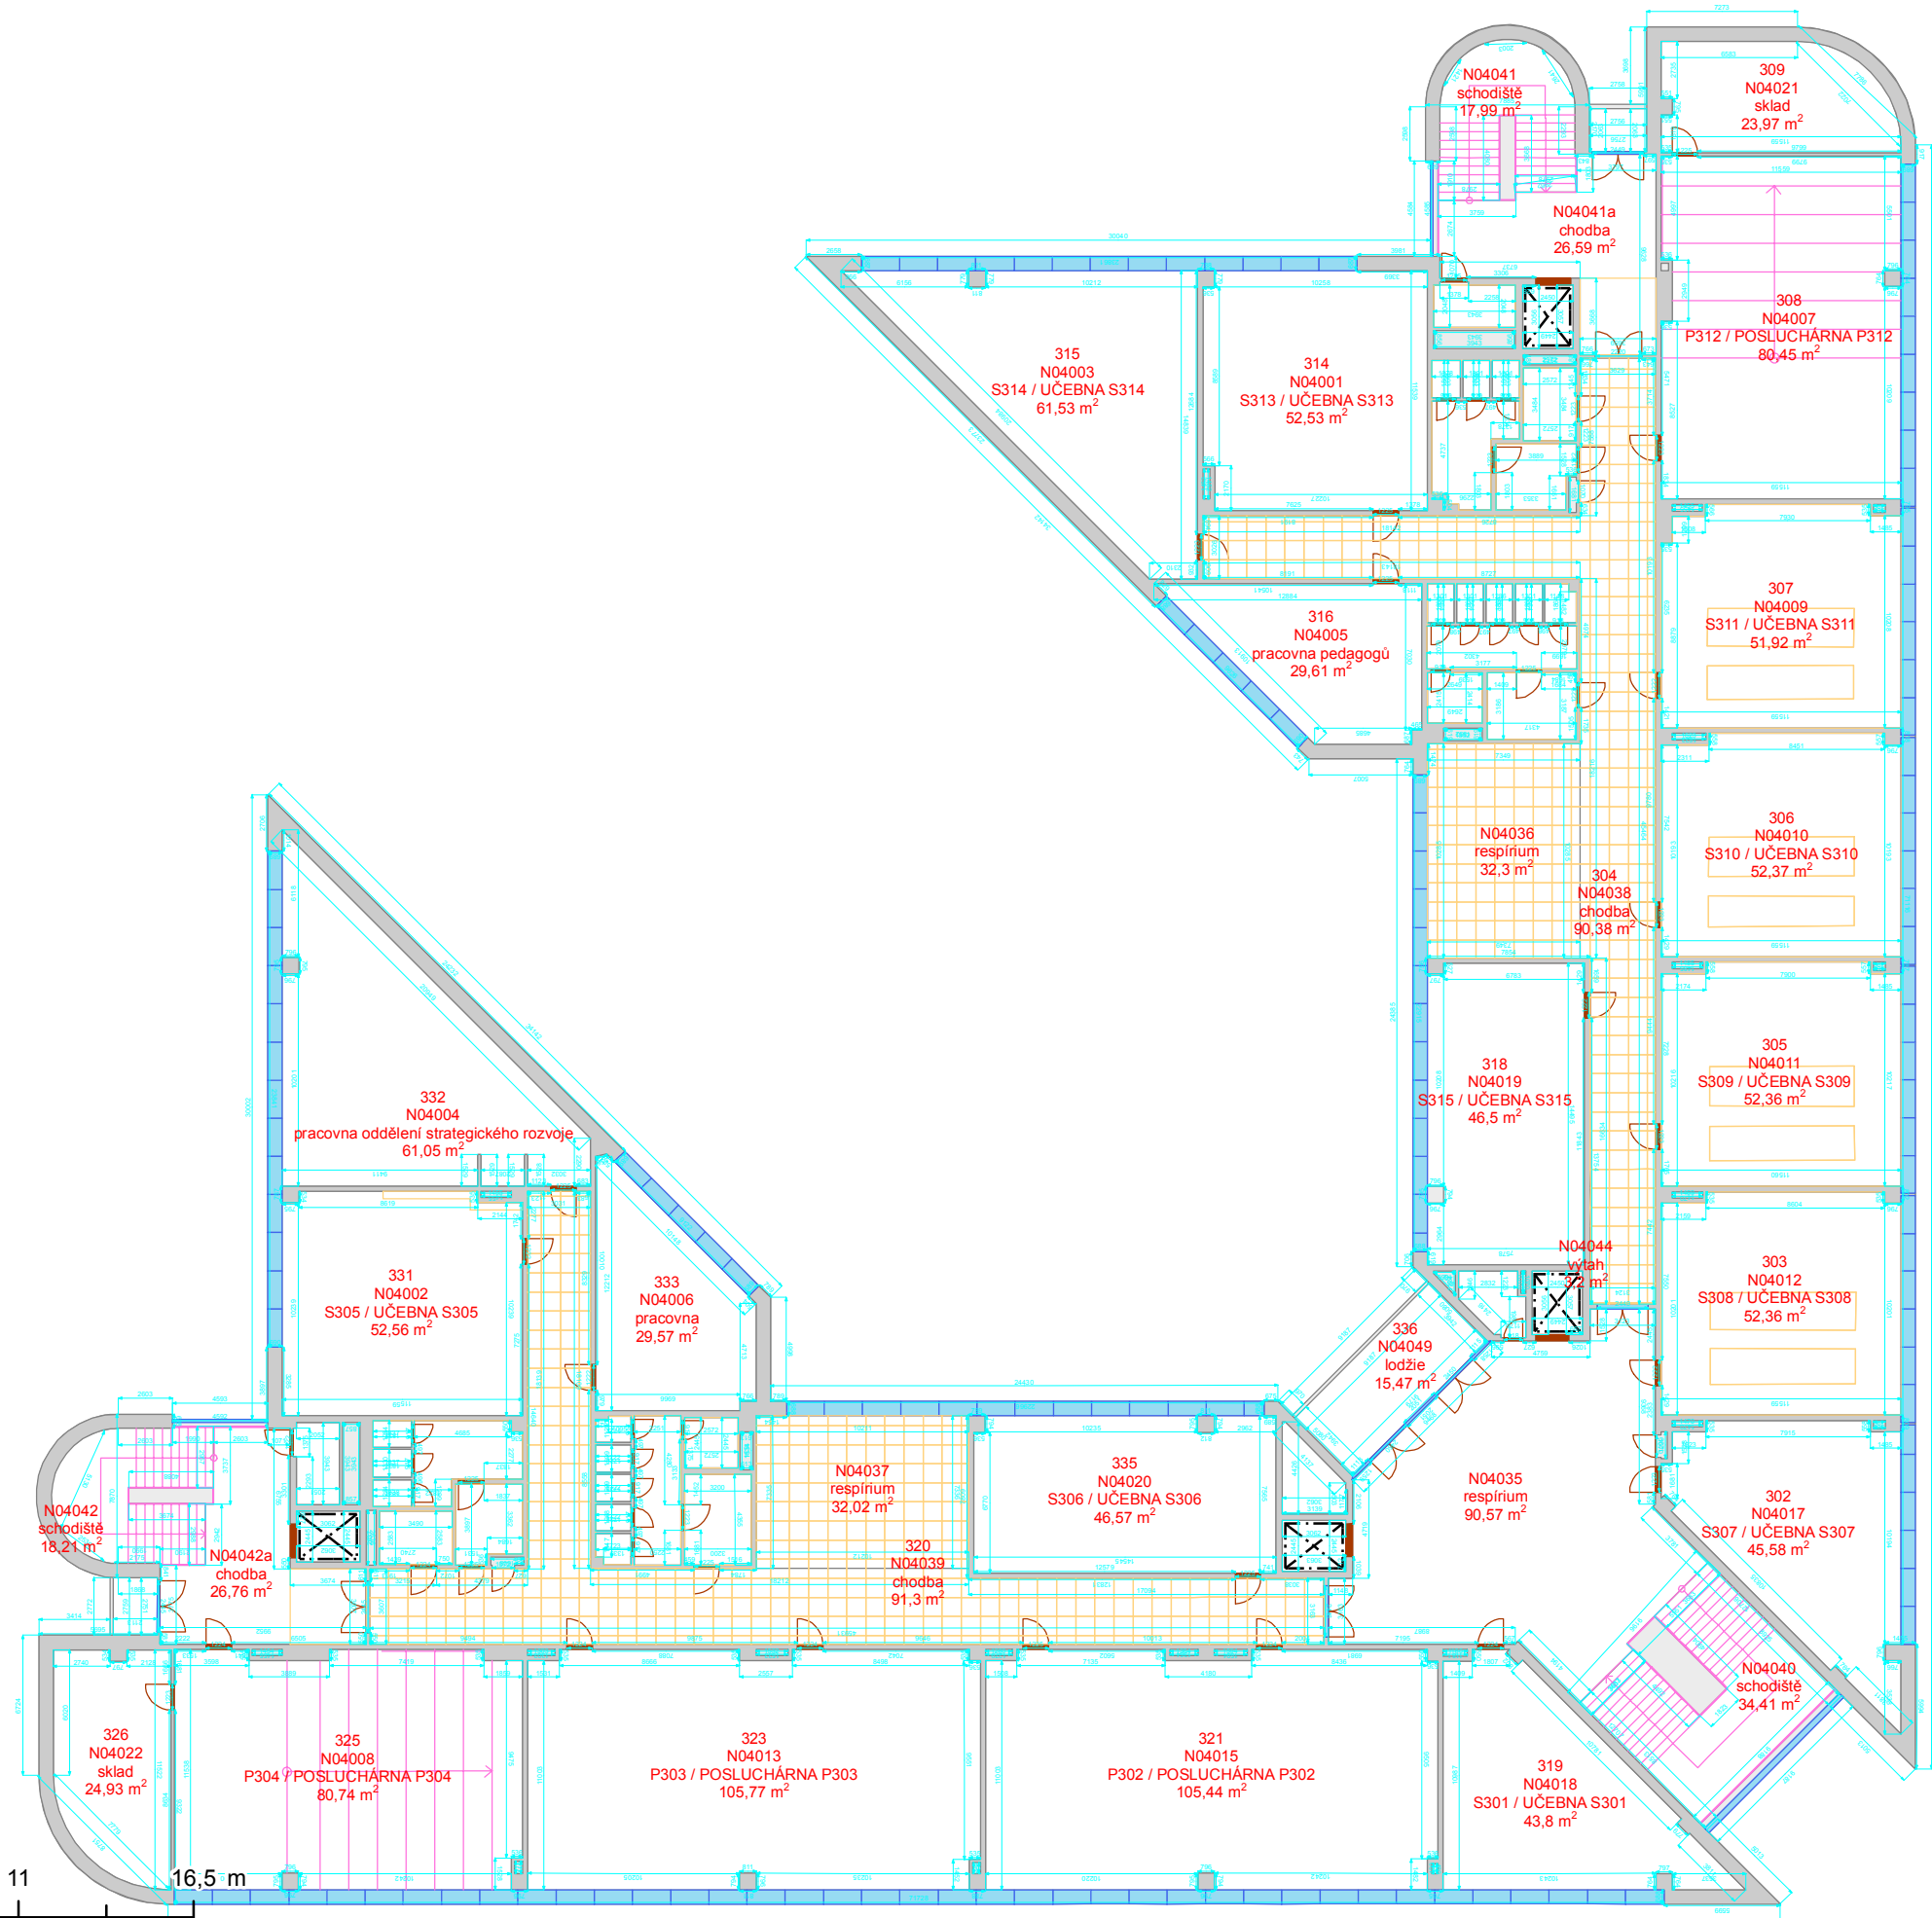

-  Podhled
-  Výťah
-  Schodiště
-  Okno
-  Otevírání dveří
-  Dveřní průchod
-  Svislá konstrukce
-  Místnost
-  Podlaží

Vypracoval:  
Oddělení facility managementu  
SUKB MU, Brno, duben 2016

