


## ZVÝŠENÉ 1.NP - VÝCHODNÍ KŘÍDLO

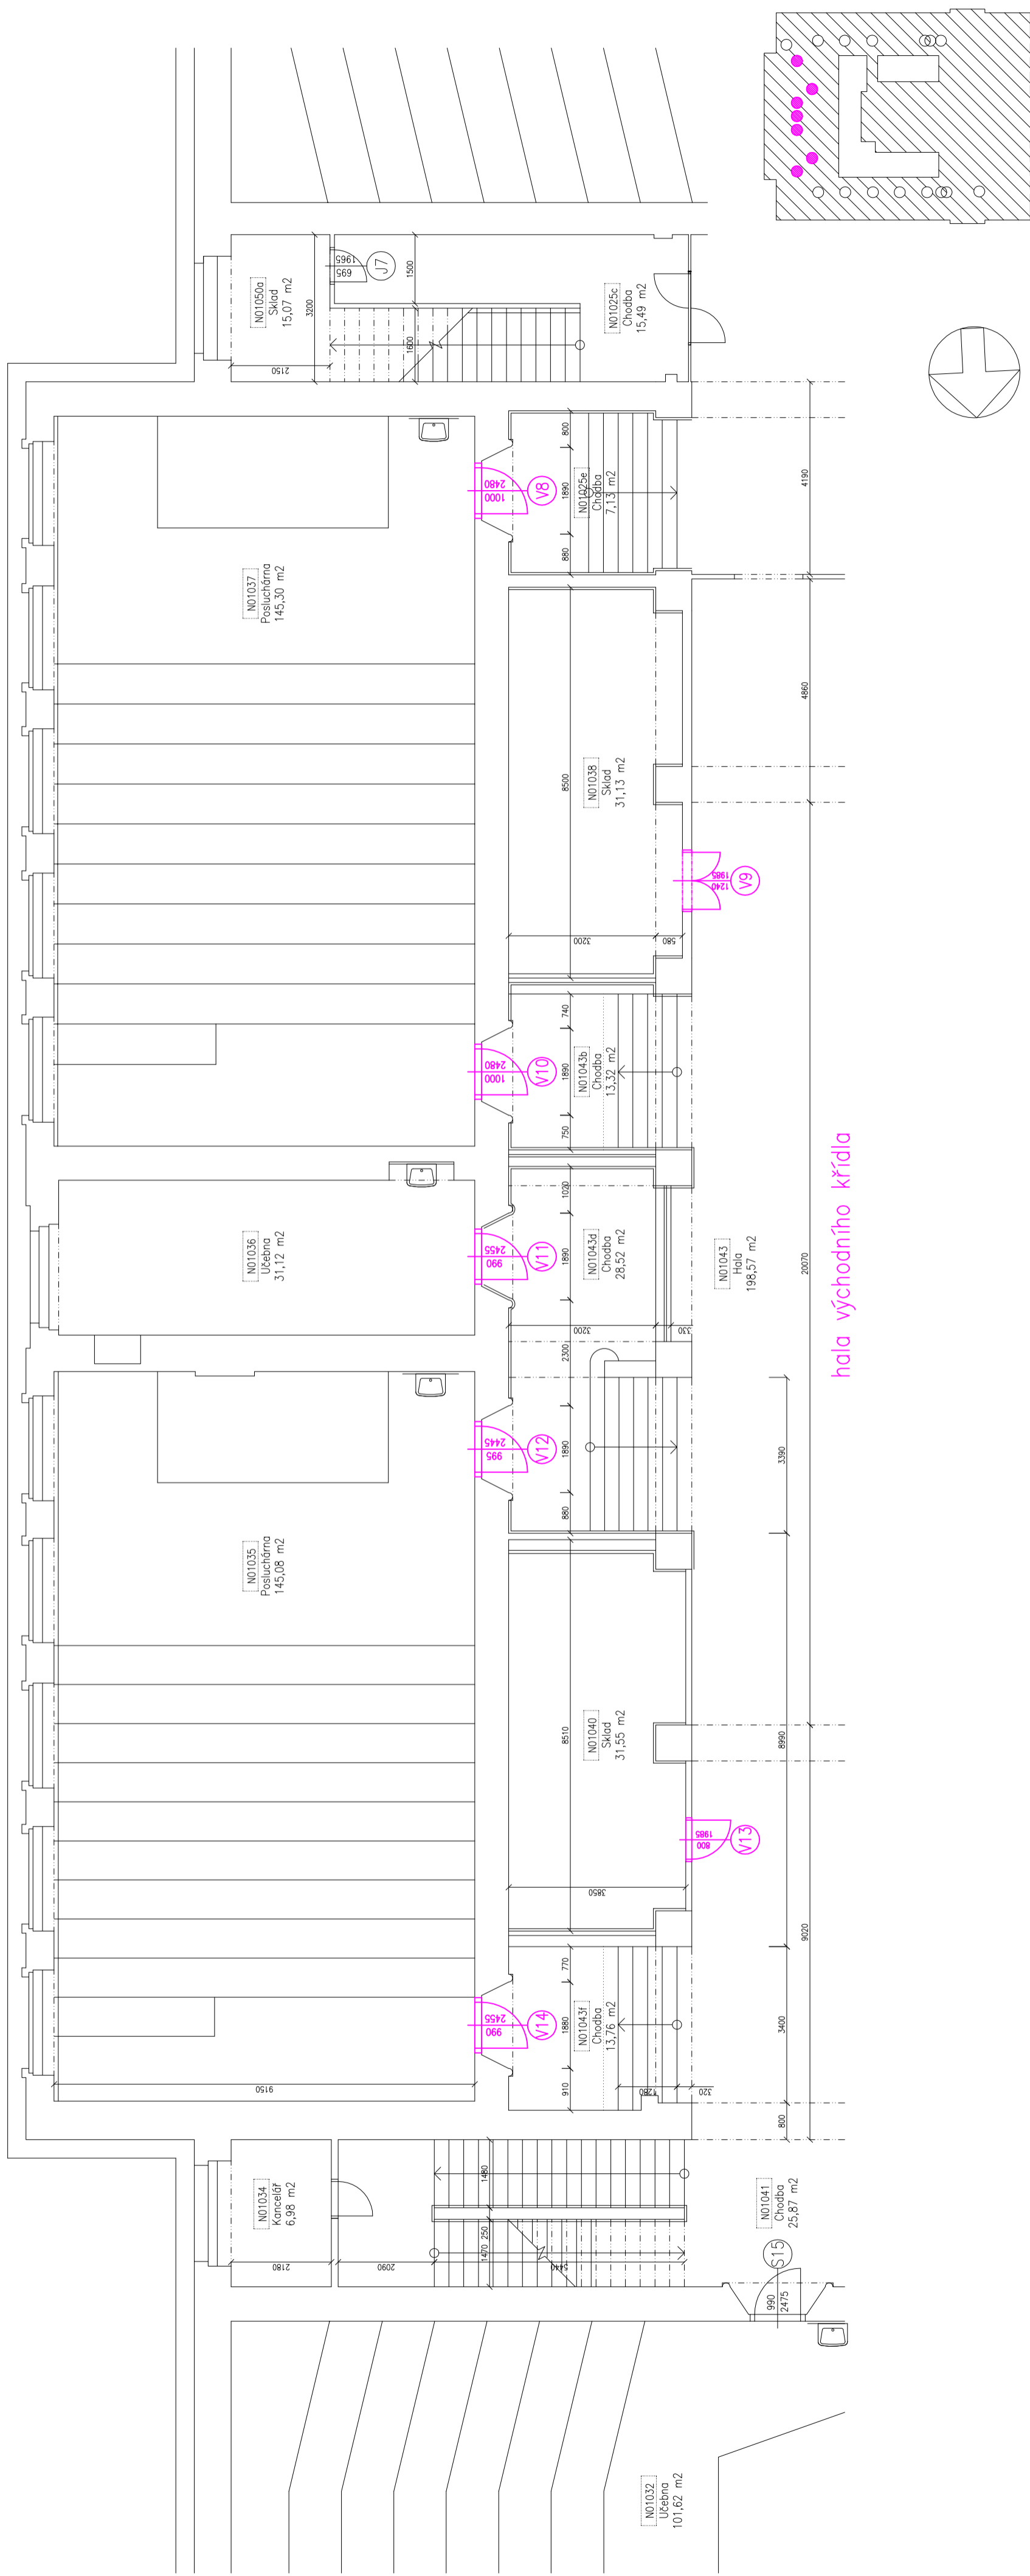

měř. 1:100

Ing.arch. Vratislav Ryba, Cupáková 1022/15a, 621 00 Brno

BRNO, Veverí 158/70, budova PrF MU - výměna výplní dveřních otvorů ve zvýšeném 1.NP - III.etapa 06/2016

**půdorys zvětšeného 1.NP - východní křídlo**

\_\_\_\_\_