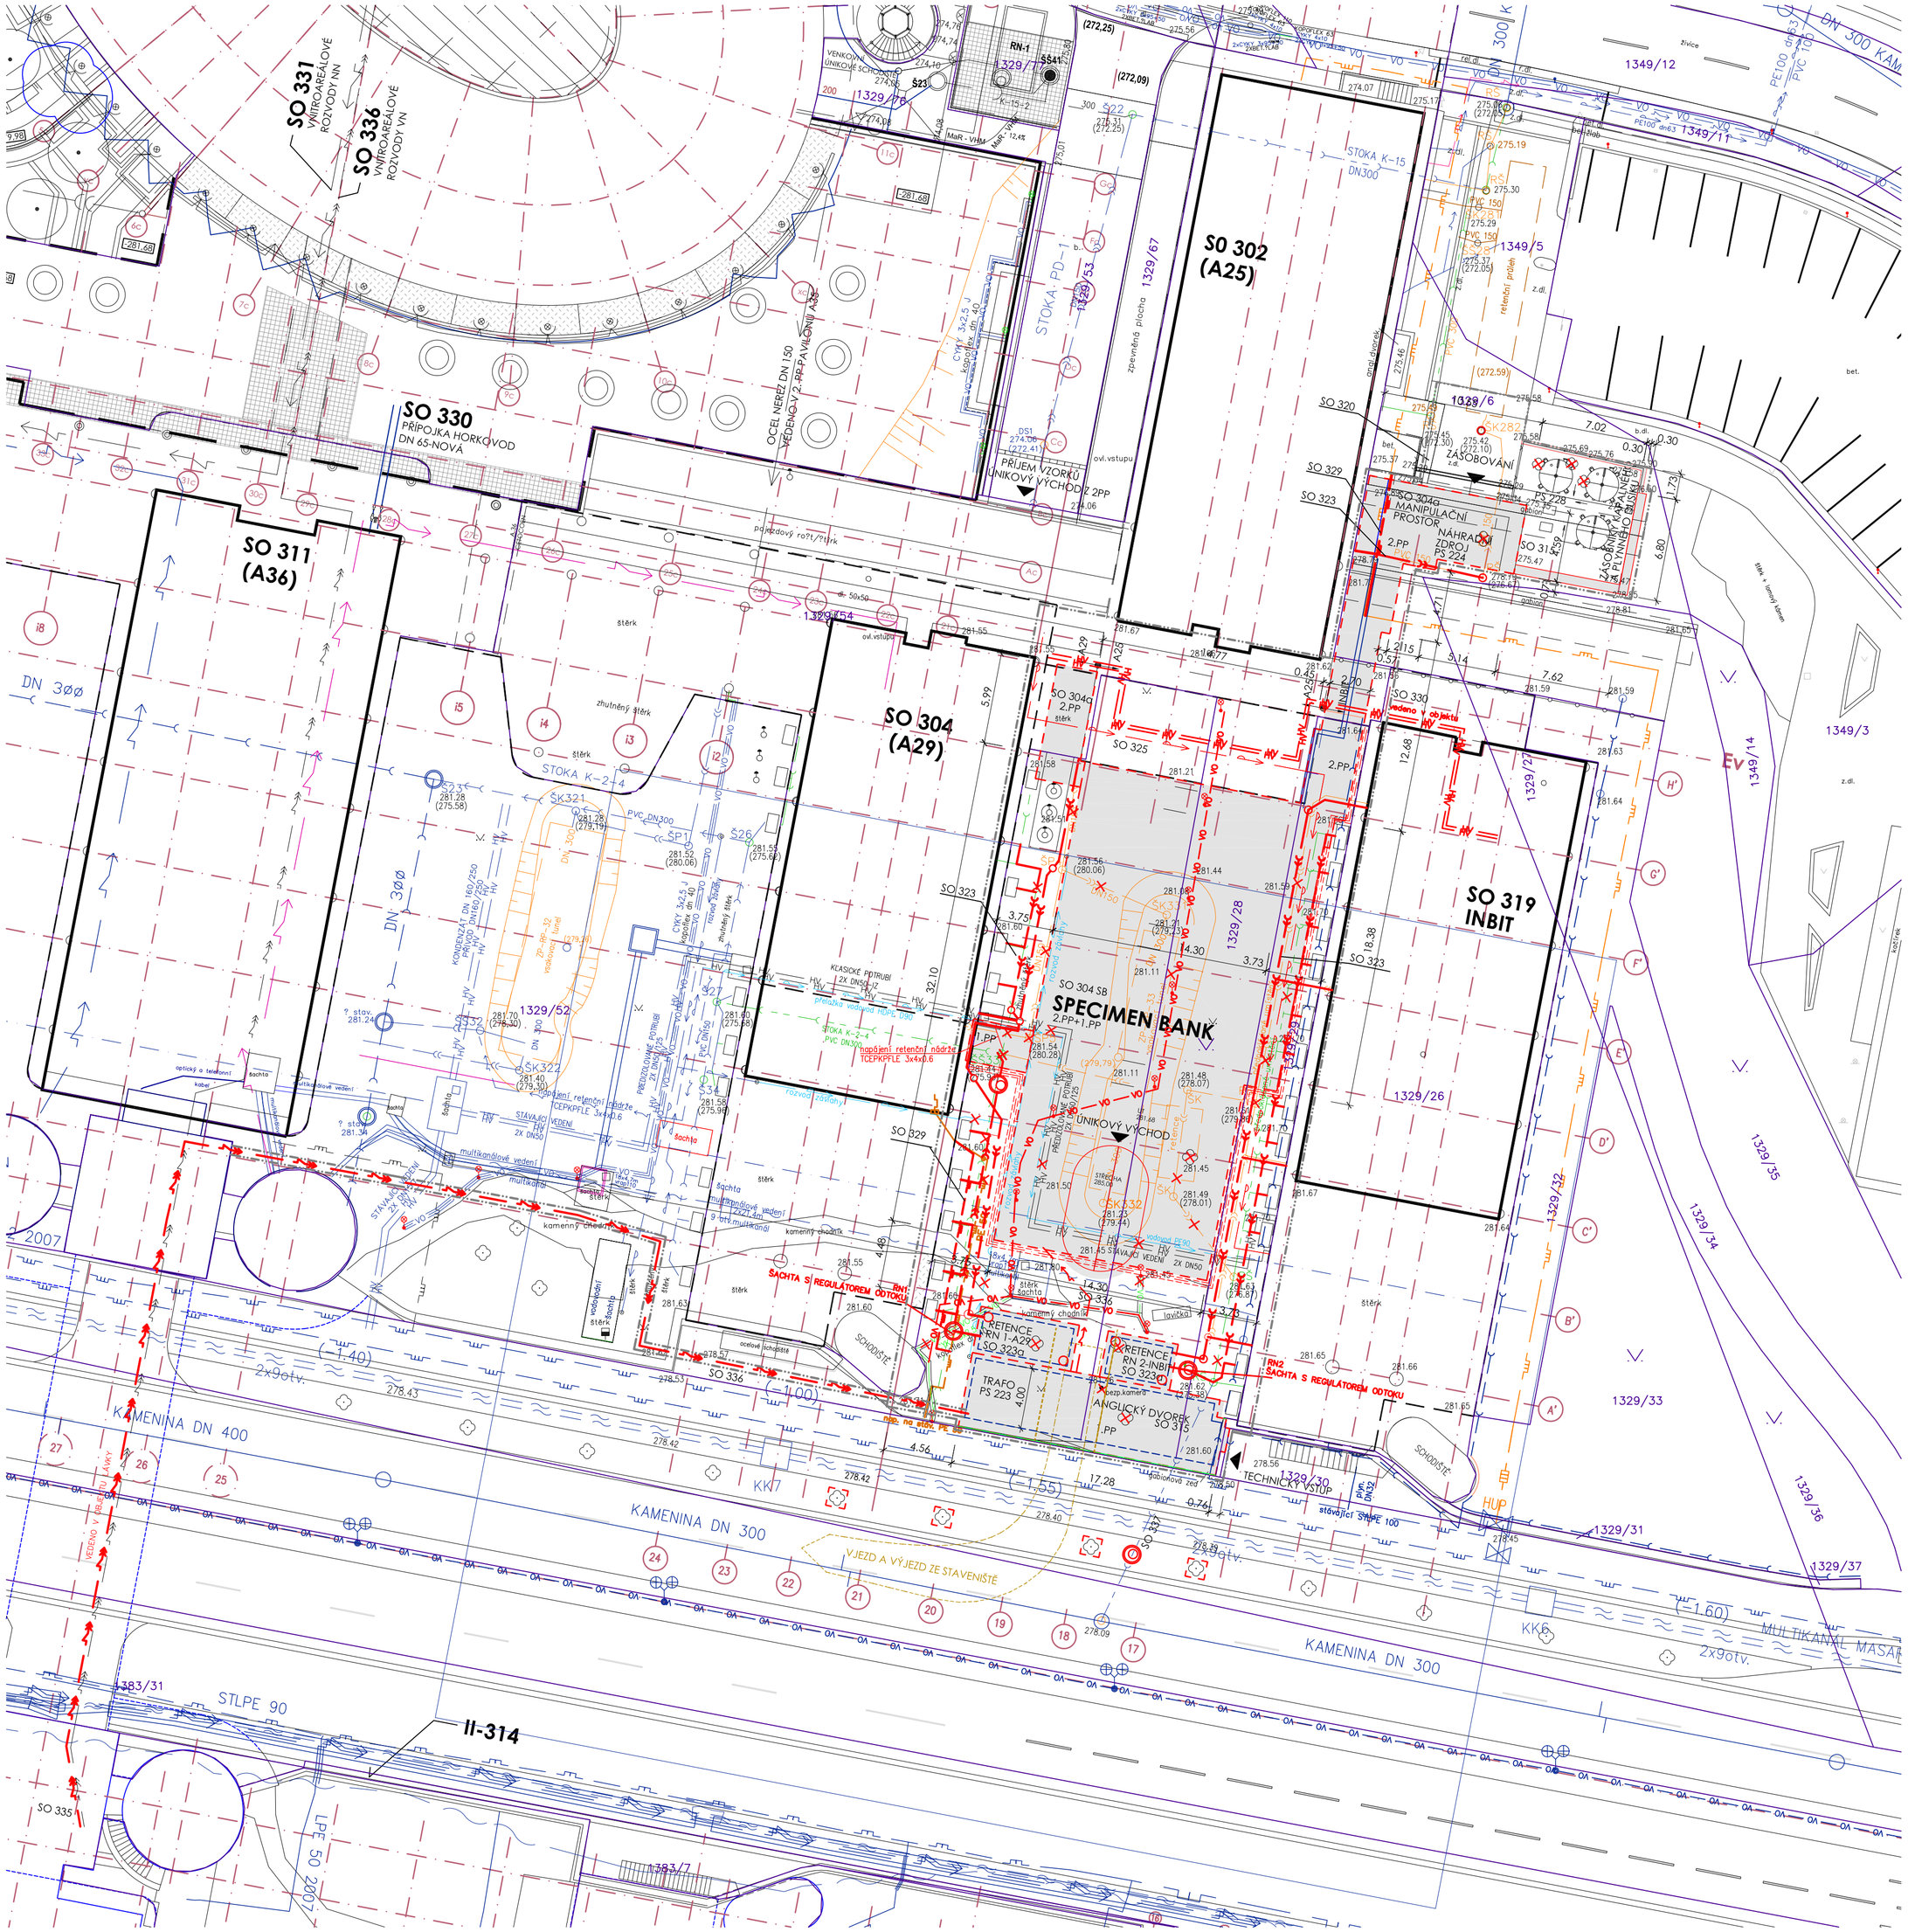
SO 331
VNITŘNÍ AREÁLOVÉ ROZVODY NN
SO 336
VNITŘNÍ AREÁLOVÉ ROZVODY VN
SO 330
PŘÍPOJKA HORKOVOD DN 65-NOVÁ
SO 311 (A36)
SO 304 (A29)
SO 302 (A25)
SO 319 INBIT
SO 304 SPECIMEN BANK
SO 304a MANIPULAČNÍ PROSTOR
SO 304b ZÁSOBOVÁNÍ
SO 316 ANGLICKÝ DVOREK
SO 320
SO 323
SO 325
SO 329
SO 330
SO 331
SO 333
SO 335
SO 336
SO 337
PŘÍJEM VZORKŮ ÚNIKOVÝ VÝCHODZ 2PP
ÚNIKOVÝ VÝCHOD
TECHNICKÝ ÚSTUP
VJEZD A VÝJEZD ZE STAVENIŠTĚ
KAMENINA DN 400
KAMENINA DN 300
MULTIKANÁL MASARYK
STOKA K-15 DN300
STOKA K-2-4
STOKA K-2-5
STOKA PD-1
SAMOSTATNÝ REGULÁTOR ODTOKU
RETENCE RN 1 A 2PPP SO 329a
RETENCE RN 2-INBIT SO 329b
TRAFO PS 223
NÁHRADNÍ ZDROJ PS 224
DUŠKOVÉ HOSPODÁŘSTVÍ PS 228
1329/1
1329/5
1329/6
1329/26
1329/28
1329/31
1329/32
1329/33
1329/34
1329/35
1329/36
1329/37
1329/52
1329/67
1329/72
1329/73
1349/3
1349/5
1349/11
1349/12
1349/14
1383/31
1383/7
II-314
DN 300 KAM
PE100 d160 PVC
PE100 d63
PVC DN200
PVC DN250
PVC DN300
PVC DN400
VENKOVNÍ ÚNIKOVÉ SCHODIŠTĚ
Schodiště
Schodiště
Schodiště