


POHLED JIŽNÍ  
( M 1 : 100 )

LEGENDA MATERIÁLŮ

01	SKLOCEMENTOVÉ DESKY , BARVA ŠEDO STŘÍBRNÁ
02	SKLENĚNÁ VÝPLŇ, BARVA ČIRÁ
03	NEREZOVÁ DIAGONÁLNÍ ŠTĚ, BARVA PŘÍRODNÍ
04	PERFOROVANÁ KOVOVÁ KAZETA S OC. PODKONSTRUKCÍ, BARVA ZLATÁ
05	HLINÍKOVÉ VERTIKÁLNÍ LAMELY, BARVA ŠEDO STŘÍBRNÁ
06	POHLEDOVÝ BETON, BARVA PŘÍRODNÍ
07	SMALTOVANÉ SKLO, BARVA TMAVÉ ŠEDÁ

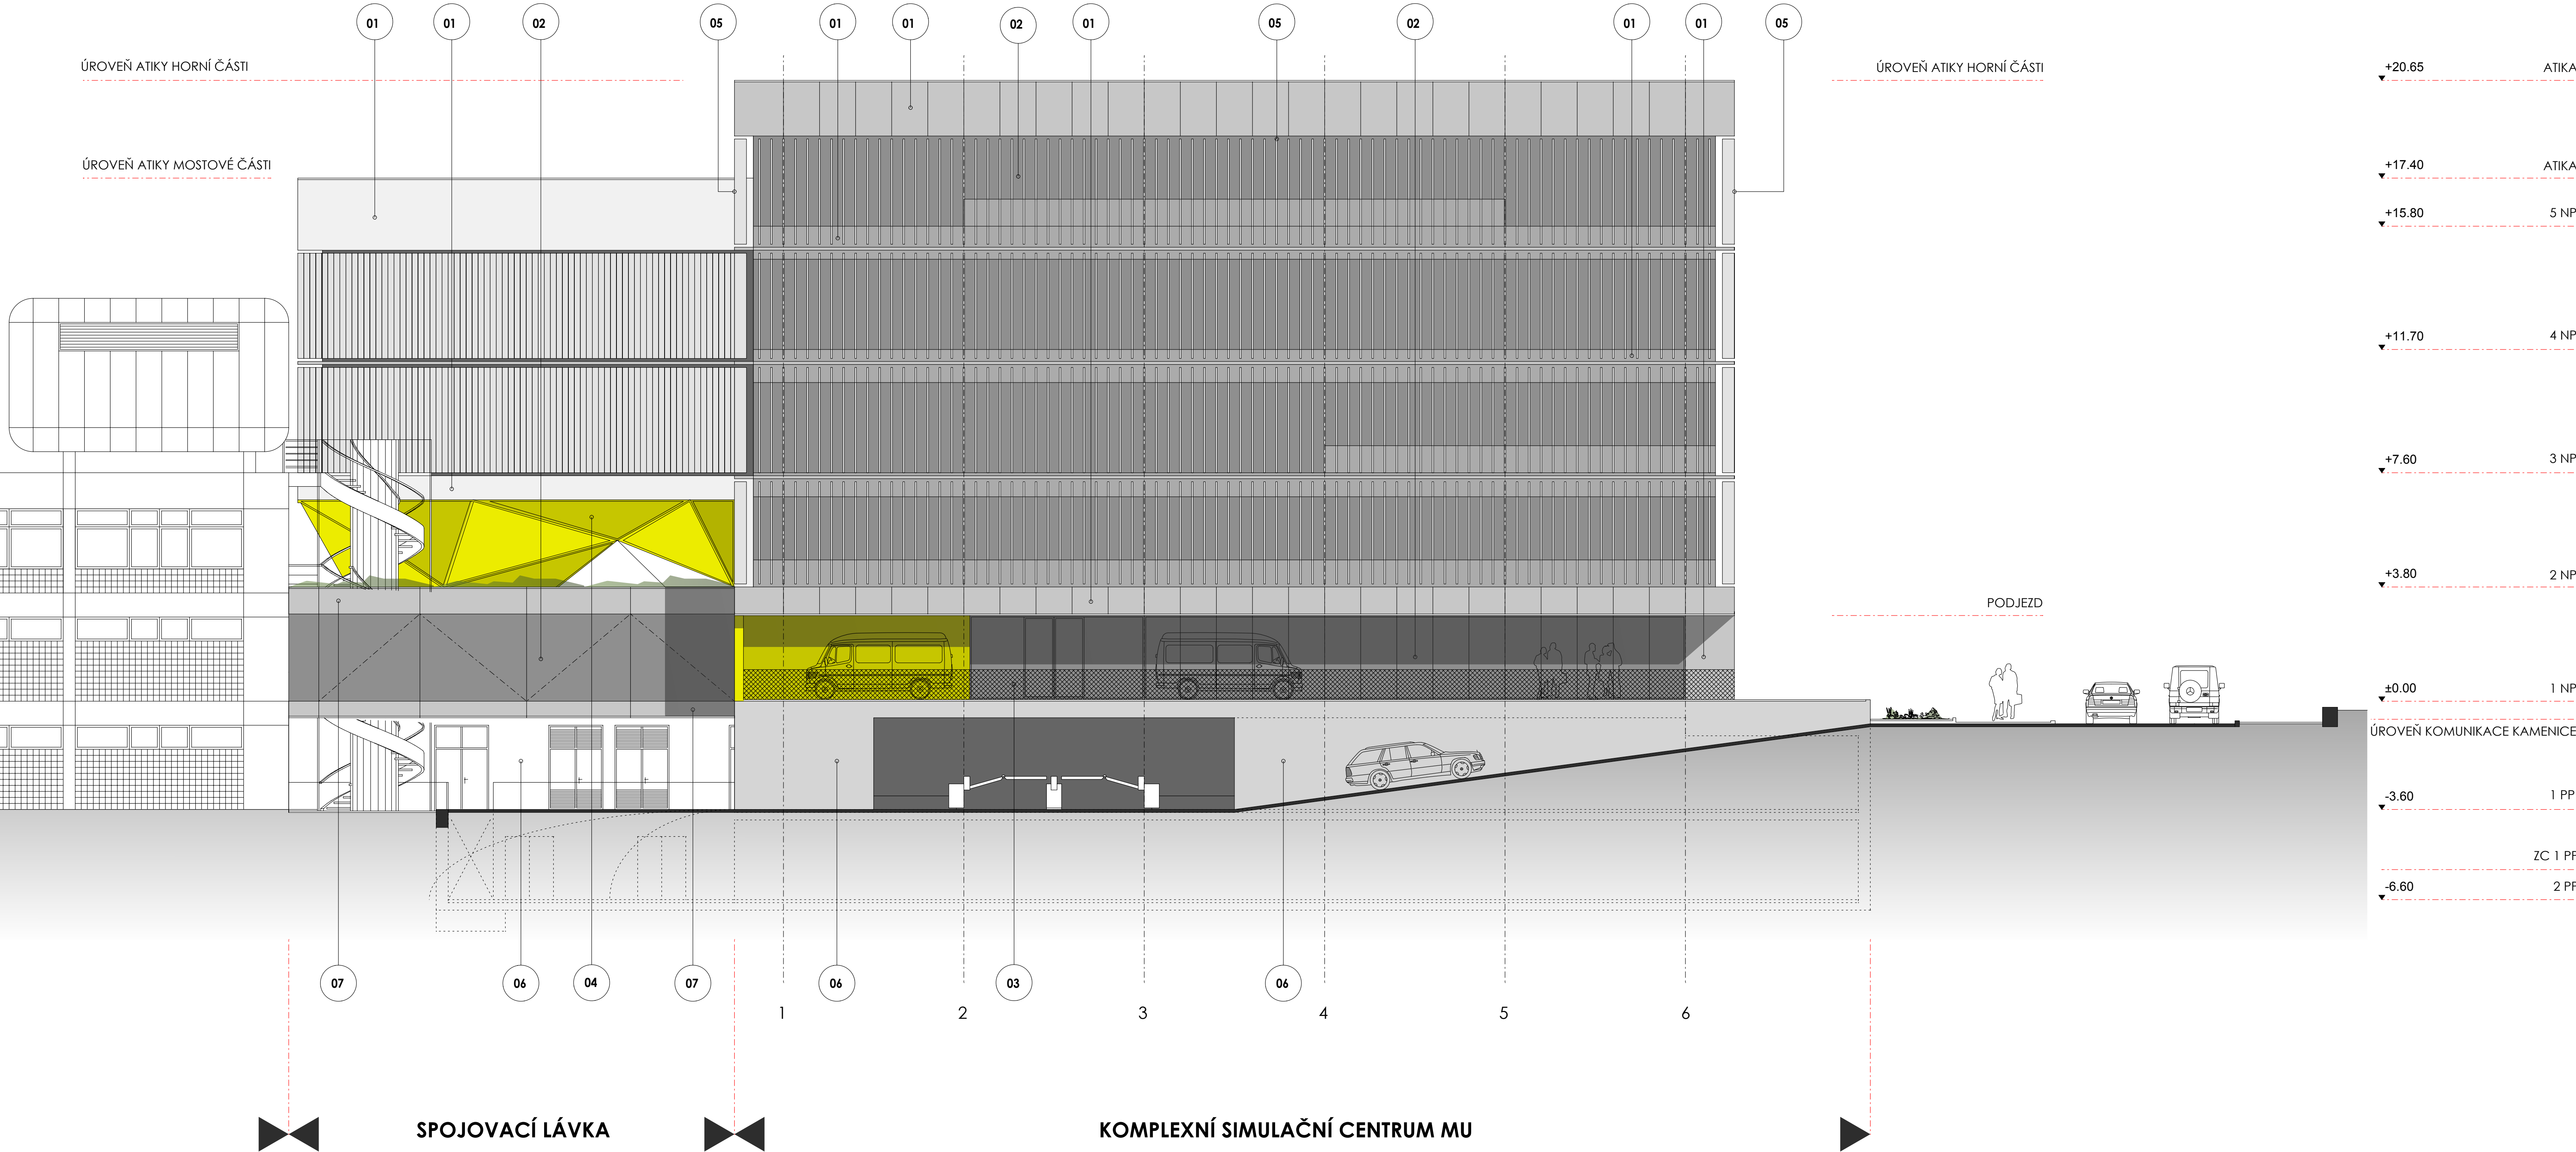


KOMPLEXNÍ SIMULAČNÍ  
CENTRUM MU  
BRNO-BOHLUNICE, ČESKÁ REPUBLIKA

Investor: MASARYKOVA UNIVERZITA  
HLAVNÍ ARCHITEKT: Ing. JIŘÍ DUCHÁČEK  
Generální projektant: AID team s.r.o.  
Spolupráce: Arch.Design s.r.o.  
První zpracovatel:

AID  
TEAM

Revize:  
00 2016 - 06 - 09  
01  
02  
03  
Výpracovní: Ing. arch. Marian KOLÁŘIK  
Vedl. projektant: Ing. arch. Pavl BARNAR

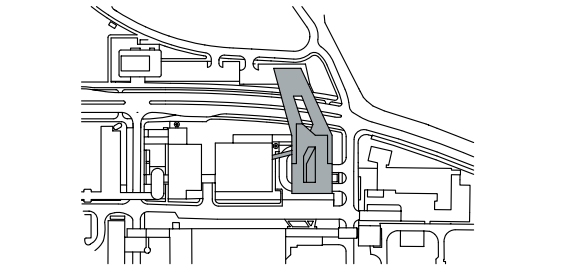

Číslo zakázky: S413 - 20  
Stavba: SIM  
Stupeň: DSP  
Název PR - SO: D 101 KOMPLEXNÍ SIMULAČNÍ CENTRUM MU  
Část: 01 - ARCHITEKTONICKO STAVEBNÍ ŘEŠENÍ  
Název výkresu: POHLED JIŽNÍ  
Datum: 2016 - 06 - 09  
Formát: 16 x A4  
Měřítko: 1 : 100

00 01 02 