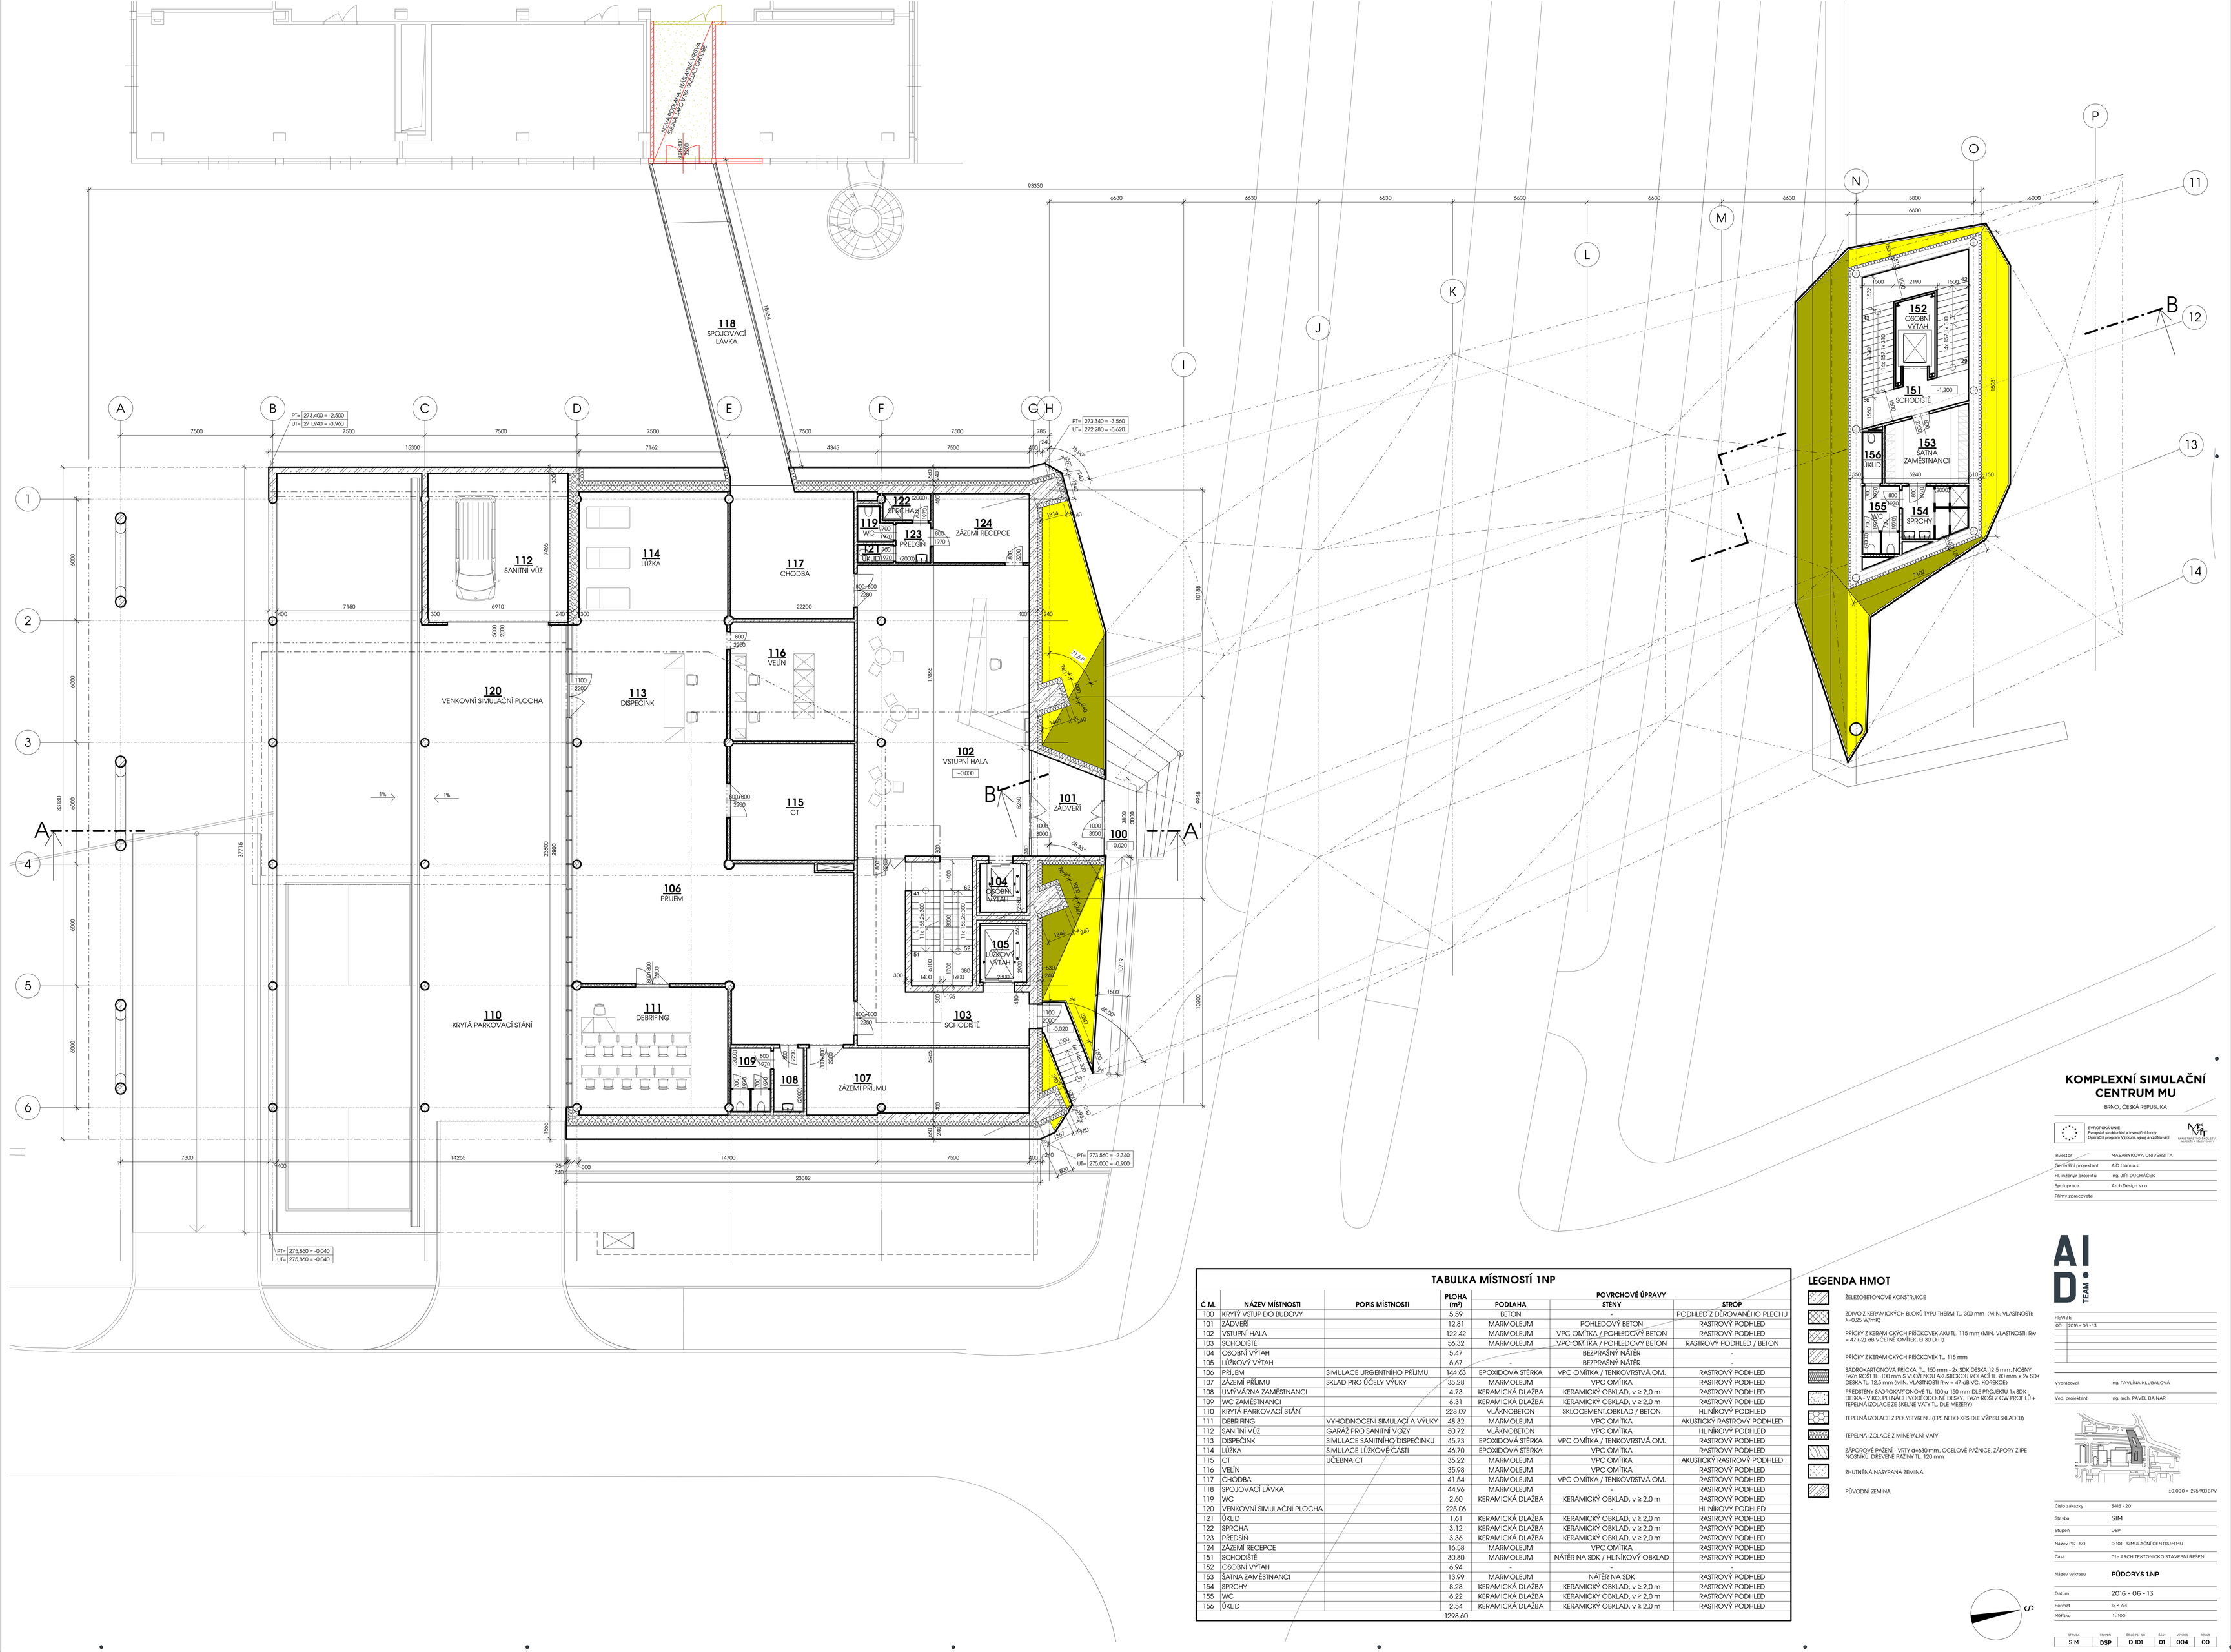

TABULKA MÍSTNOSTÍ 1NP

Č.M.	NÁZEV MÍSTNOSTI	POPIS MÍSTNOSTI	PLOHA (m²)	POVRCHOVÉ ÚPRAVY		
				PODLAHA	STĚNY	STROP
100	KRYTÝ VSTUP DO BUDOVY		5,59	BETON	-	PODHLED Z DĚROVANÉHO PLECHU
101	ZÁDVEŘÍ		12,81	MARMOLEUM	POHLEDOVÝ BETON	RASTROVÝ PODHLED
102	VSTUPNÍ HALA		122,42	MARMOLEUM	VPC OMÍTKA / POHLEDOVÝ BETON	RASTROVÝ PODHLED
103	SCHODIŠTĚ		56,32	MARMOLEUM	VPC OMÍTKA / POHLEDOVÝ BETON	RASTROVÝ PODHLED / BETON
104	OSOBNÍ VÝTAH		5,47	-	BEZPRAŠNÝ NÁTĚR	-
105	LŮŽKOVÝ VÝTAH		6,67	-	BEZPRAŠNÝ NÁTĚR	-
106	PŘÍJEM	SIMULACE URGENTNÍHO PŘÍJMU	144,63	EPOXIDOVÁ STĚRKA	VPC OMÍTKA / TENKOVRSTVÁ OM.	RASTROVÝ PODHLED
107	ZÁZEMÍ PŘÍJMU	SKLAD PRO ÚČELY VÝUKY	35,28	MARMOLEUM	VPC OMÍTKA	RASTROVÝ PODHLED
108	UMÝVÁRNA ZAMĚSTNANCI		4,73	KERAMICKÁ DLAŽBA	KERAMICKÝ OBKLAD, v ≥ 2,0 m	RASTROVÝ PODHLED
109	WC ZAMĚSTNANCI		6,31	KERAMICKÁ DLAŽBA	KERAMICKÝ OBKLAD, v ≥ 2,0 m	RASTROVÝ PODHLED
110	KRYTÁ PARKOVACÍ STÁNÍ		228,09	VLÁKNOBETON	SKLOCEMENT OBKLAD / BETON	HLINÍKOVÝ PODHLED
111	DEBRIFING	VYHODNOCENÍ SIMULACÍ A VÝUKY	48,32	MARMOLEUM	VPC OMÍTKA	AKUSTICKÝ RASTROVÝ PODHLED
112	SANITNÍ VŮZ	GARÁŽ PRO SANITNÍ VOZY	50,72	VLÁKNOBETON	VPC OMÍTKA	HLINÍKOVÝ PODHLED
113	DISPEČINK	SIMULACE SANITNÍHO DISPEČINKU	45,73	EPOXIDOVÁ STĚRKA	VPC OMÍTKA / TENKOVRSTVÁ OM.	RASTROVÝ PODHLED
114	LŮŽKA	SIMULACE LŮŽKOVÉ ČÁSTI	46,70	EPOXIDOVÁ STĚRKA	VPC OMÍTKA	RASTROVÝ PODHLED
115	CT	UČEBNA CT	35,22	MARMOLEUM	VPC OMÍTKA	AKUSTICKÝ RASTROVÝ PODHLED
116	VELÍN		35,98	MARMOLEUM	VPC OMÍTKA	RASTROVÝ PODHLED
117	CHODBA		41,54	MARMOLEUM	VPC OMÍTKA / TENKOVRSTVÁ OM.	RASTROVÝ PODHLED
118	SPOJOVACÍ LÁVKA		44,96	MARMOLEUM	-	RASTROVÝ PODHLED
119	WC		2,60	KERAMICKÁ DLAŽBA	KERAMICKÝ OBKLAD, v ≥ 2,0 m	RASTROVÝ PODHLED
120	VENKOVNÍ SIMULAČNÍ PLOCHA		225,06	-	-	HLINÍKOVÝ PODHLED
121	ÚKLID		1,61	KERAMICKÁ DLAŽBA	KERAMICKÝ OBKLAD, v ≥ 2,0 m	RASTROVÝ PODHLED
122	SPRCHA		3,12	KERAMICKÁ DLAŽBA	KERAMICKÝ OBKLAD, v ≥ 2,0 m	RASTROVÝ PODHLED
123	PŘEDSÍŇ		3,36	KERAMICKÁ DLAŽBA	KERAMICKÝ OBKLAD, v ≥ 2,0 m	RASTROVÝ PODHLED
124	ZÁZEMÍ RECEPCE		16,58	MARMOLEUM	VPC OMÍTKA	RASTROVÝ PODHLED
151	SCHODIŠTĚ		30,80	MARMOLEUM	NÁTĚR NA SDK / HLINÍKOVÝ OBKLAD	RASTROVÝ PODHLED
152	OSOBNÍ VÝTAH		6,94	-	-	-
153	ŠATNA ZAMĚSTNANCI		13,99	MARMOLEUM	NÁTĚR NA SDK	RASTROVÝ PODHLED
154	SPRCHY		8,28	KERAMICKÁ DLAŽBA	KERAMICKÝ OBKLAD, v ≥ 2,0 m	RASTROVÝ PODHLED
155	WC		6,22	KERAMICKÁ DLAŽBA	KERAMICKÝ OBKLAD, v ≥ 2,0 m	RASTROVÝ PODHLED
156	ÚKLID		2,54	KERAMICKÁ DLAŽBA	KERAMICKÝ OBKLAD, v ≥ 2,0 m	RASTROVÝ PODHLED
			1298,60			

LEGENDA HMOT

- ŽELEZOBETONOVÉ KONSTRUKCE
- ZDIVO Z KERAMICKÝCH BLOKŮ TYPU THERM TL. 300 mm (MIN. VLASTNOSTI: λ=0,25 W/mK)
- PŘÍČKY Z KERAMICKÝCH PŘÍČKOVEK AKU TL. 115 mm (MIN. VLASTNOSTI: Rw = 47 (-2) dB VČETNĚ OMÍTEK, EI 30 DP1)
- PŘÍČKY Z KERAMICKÝCH PŘÍČKOVEK TL. 115 mm
- SÁDROKARTONOVÁ PŘÍČKA TL. 150 mm - 2x SDK DESKA 12,5 mm, NOSNÝ FeZn ROŠT TL. 100 mm S VLOŽENOU AKUSTICKOU IZOLACÍ TL. 80 mm + 2x SDK DESKA TL. 12,5 mm (MIN. VLASTNOSTI Rw = 47 dB VČ. KOREKCE)
- PŘEDSTĚNY SÁDROKARTONOVÉ TL. 100 a 150 mm DLE PROJEKTU 1x SDK DESKA - V KOUPELNÁCH VODĚODOLNÉ DESKY, FeZn ROŠT Z CW PROFILŮ + TEPELNÁ IZOLACE ZE SKELNÉ VATY TL. DLE MEZIER)
- TEPELNÁ IZOLACE Z POLYSTYRENU (EPS NEBO XPS DLE VÝPISU SKLADEB)
- TEPELNÁ IZOLACE Z MINERÁLNÍ VATY
- ZÁPOROVÉ PAŽENÍ - VRTY dн450 mm, OCELOVÉ PAŽNICE, ZÁPORY Z IPE NOSNÍKŮ, DŘEVĚNÉ PAŽNY TL. 120 mm
- ZHUTNĚNÁ NASYPANÁ ZEMINA
- PŮVODNÍ ZEMINA

KOMPLEXNÍ SIMULAČNÍ CENTRUM MU

BRNO, ČESKÁ REPUBLIKA

EVROPSKÁ UNIE
Evropské strukturální a investiční fondy
Operační program Výzkum, vývoj a vzdělávání

Investor	MASARYKOVA UNIVERZITA
Generální projektant	AID team a.s.
Hl. inženýr projektu	Ing. JIŘÍ DUCHÁČEK
Spolupráce	Arch.Design s.r.o.
Přímý zpracovatel	

AI D TEAM

REVIZE

00	2016 - 06 - 13

Vypracoval	Ing. PAVLÍNA KLUBALOVÁ
Ved. projektant	Ing. arch. PAVEL BAINAR

±0.000 = 275,900 BPV

Číslo zakázky	3413 - 20
Stavba	SIM
Stupeň	DSP
Název PS - SO	D 101 - SIMULAČNÍ CENTRUM MU
Část	01 - ARCHITEKTONICKO STAVEBNÍ ŘEŠENÍ
Název výkresu	**PŮDORYS 1.NP**
Datum	2016 - 06 - 13
Formát	III × A4
Měřítko	1 : 100

Stavba	Stupeň	Číslo PS - SO	Část	Výkres	Revize
SIM	DSP	D 101	01	004	00