


POHLED ZÁPADNÍ  
( M 1 : 100 )

LEGENDA MATERIÁLŮ

01	SKLOCEMENTOVÉ DESKY , BARVA ŠEDO STŘÍBRNÁ
02	SKLENĚNÁ VÝPLŇ , BARVA ČIRÁ
03	NEREZOVÁ DIAGONÁLNÍ ŠÍŤ , BARVA PŘÍRODNÍ
04	PERFOROVANÁ KOVOVÁ KAZETA S OC. PODKONSTRUKCÍ, BARVA ZLATÁ
05	HLINÍKOVÉ VERTIKÁLNÍ LAMELY, BARVA ŠEDO STŘÍBRNÁ
06	POHLEDOVÝ BETON, BARVA PŘÍRODNÍ
07	SMALTOVANÉ SKLO, BARVA TMAVĚ ŠEDÁ

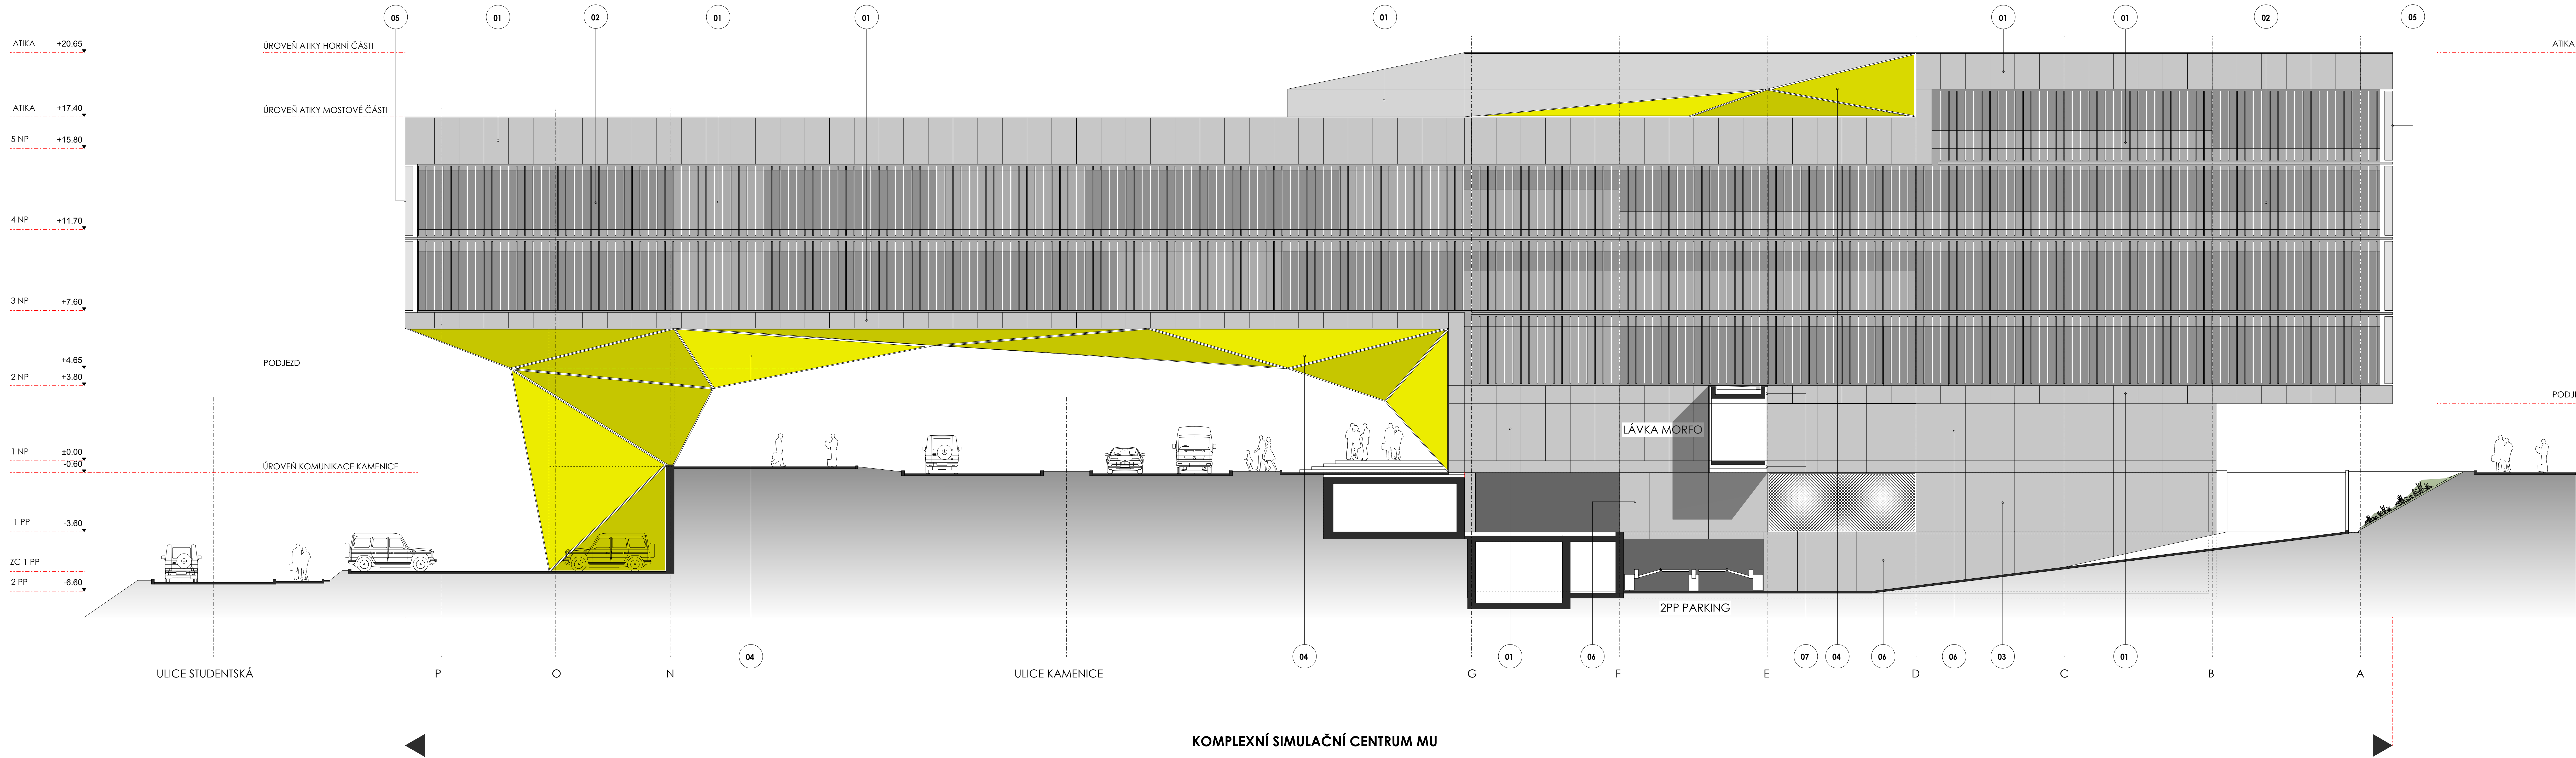


KOMPLEXNÍ SIMULAČNÍ  
CENTRUM MU  
BRNO-BOHLUNICE, ČESKÁ REPUBLIKA

EVROPSKÁ UNIE	EVROPSKÝ FOND PRO REGIONÁLNÍ ROZVOJ	OPERAČNÍ PROGRAM Vzdělávání a odborná příprava
Investor	MASARYKOVA UNIVERZITA	
Hlavní inženýr projektu	Ing. JIŘÍ DUCHAČEK	
Generální projektant	AID team s.r.o.	
Spolupráce	Arch.Design k.r.o.	
První zpracovatel		

AID  
TEAM

Revize	
01	2016 - 06 - 09
02	
03	

Vypracoval	Ing. arch. Martin KOLÁŘIK
Vedl projektant	Ing. arch. Pavel BÄRNAR

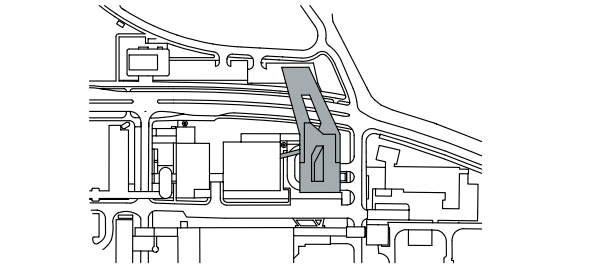

10.000 + 275.900 BPV

Číslo zakázky	3413 - 20
Stavba	SIM
Stupeň	DSP
Název PS - SO	D 101 KOMPLEXNÍ SIMULAČNÍ CENTRUM MU
Část	01 - ARCHITEKTONICKO STAVEBNÍ ŘEŠENÍ
Název výkresu	POHLED ZÁPADNÍ
Datum	2016 - 06 - 09
Formát	14 x A4
Měřítko	1 : 100

Stavba	Projekt	PS - SO	Číslo	Název	Revize
SIM	DSP	D 101	01	014	00