


LEGENDA ZDRAVOTECHNIKY:


— potrubí spíšeškové ležatě kanalizace PVC KG

— potrubí dešřové ležatě kanalizace PVC KG

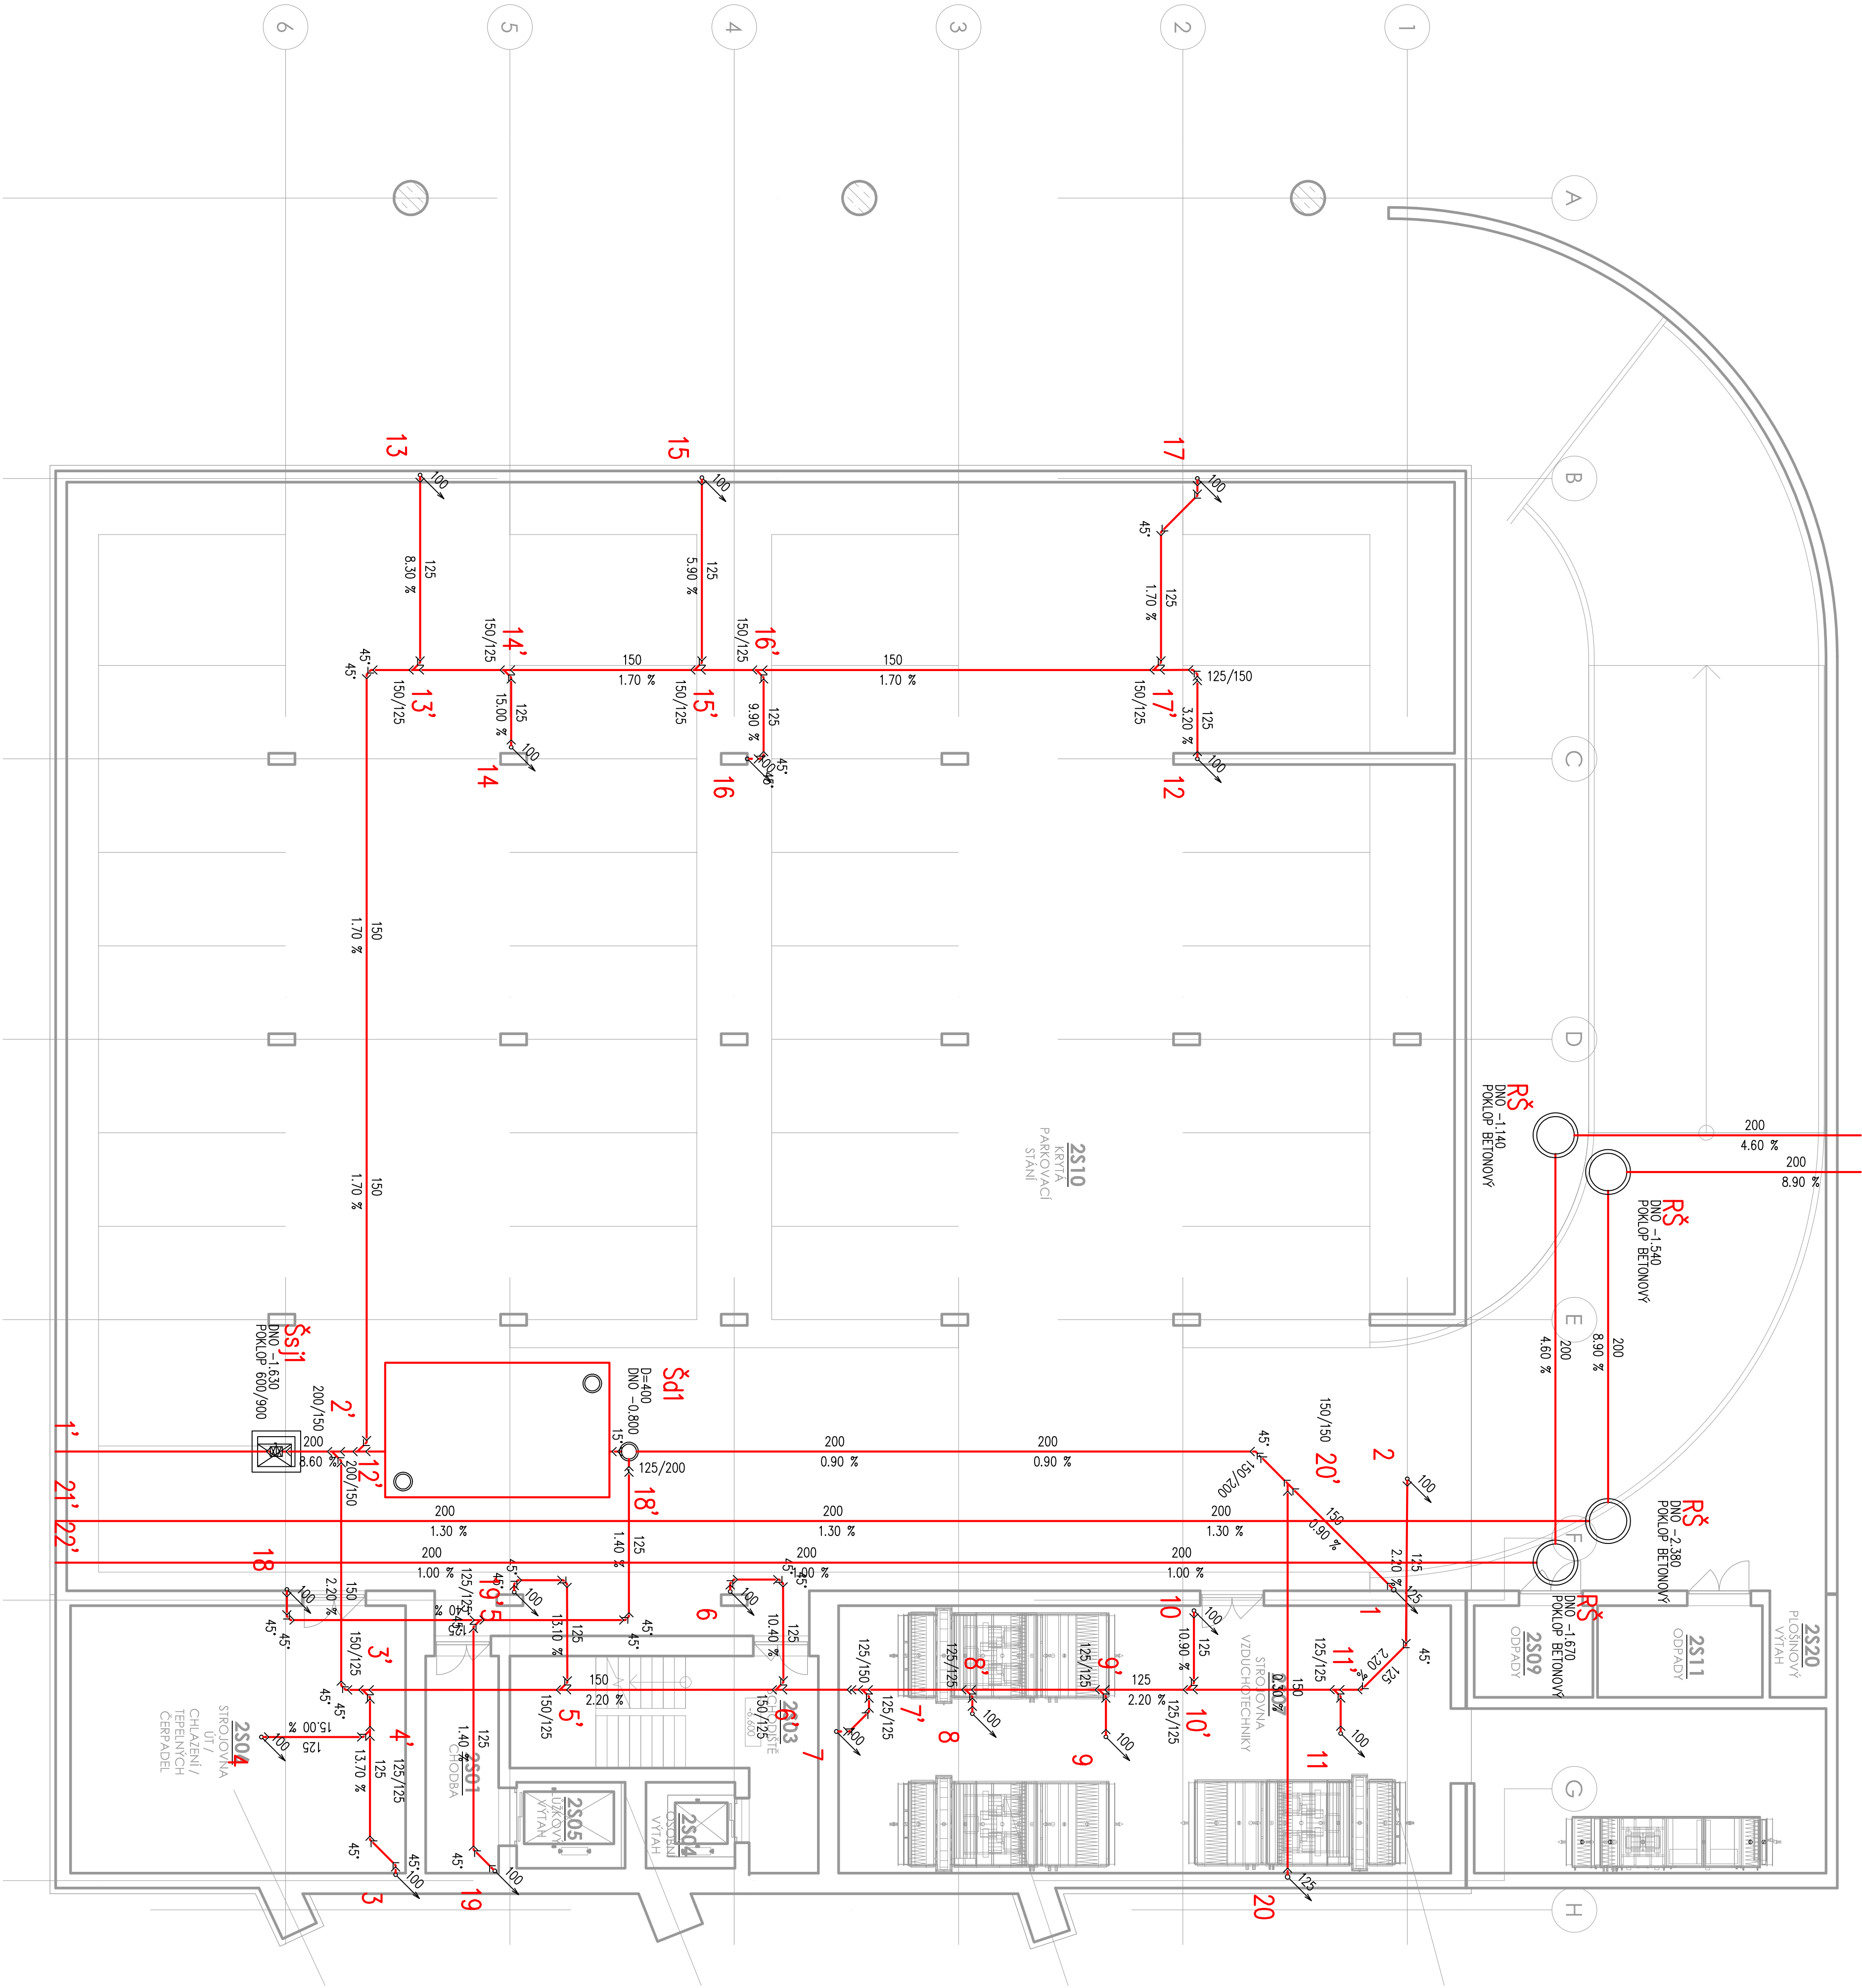

KOMPLEXNÍ SIMULAČNÍ
CENTRUM MU

BRNO-BONOVICE, ČESKÁ REPUBLIKA

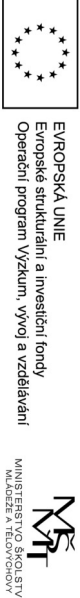

INVESTOR: MASARYKOVA UNIVERZITA
HL. INŽENÝR PROJEKTU: Ing. JIŘÍ DUCHÁČEK
GENIÉRNÍ PROJEKTANT: A&D team a.s.
SPOLUPRÁCE: Arch.Design s.r.o.
PRVNÍ ZODPOVĚDĚL: SANIproject, s.r.o.

Revize	
00	2016 - 06 - 09
01	
02	
03	
Výpracovní	
Vedl. projektant	
Mgr. Tomáš Mládek	

10.000 = 275.000 BRN

Číslo zakázky		5413 - 20
Stavba		SIM
Stupeň		DSP
Název PS - SO		D 101 - SIMULAČNÍ CENTRUM MU
Číslo		D 101.05 - ZDRAVOTNÍ INSTALACE
Název výkresu		PLOŠNÝ 2PP - LEŽATÁ KANALIZACE
Datum		2016 - 06 - 09
Formát		8 x A4
Měřítko		1:100
SIM		DSP D 101 05 101 00

