
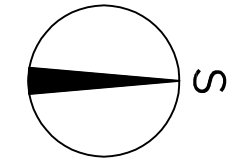


TABUĽKA MIESTNOSTÍ SNP			
Č.M.	NÁZEV MIESTNOSTI	PLOCHA [m ²]	
500	ATRIUM	142,28	
501	CHODBA	249,28	
502	MANIPULACE	26,88	
503	SCHODISTE	34,43	
504	OSOBNÝ VÝTAH	5,47	
505	ÚKOVÝ VÝTAH	6,67	
506	SIMULAČNÍ POMOLCKY	20,38	
507	SIMULAČNÍ TECHNICI	24,12	
508	SIMULAČNÍ POMOLCKY	21,95	
509	SIMULAČNÍ TECHNICI	29,04	
510	ATRIUM	233,93	
511	VEDUCCI	45,77	
512	IT	29,04	
513	SEKRETARIAT	24,05	
514	IT	29,00	
515	SIMULAČNÍ TECHNICI	32,24	
516	ZASEDACÍ MIESTNOST	54,23	
517	PRACOVNA	13,49	
518	PSYCHOLOG	20,60	
519	PEDAGOG	20,60	
520	TERASA	Neuizovnené	
521	PEDAGOG	20,60	
522	PROJEKTOVÝ MANAGEMENT	13,49	
523	KOPROVACÍ MIESTNOST	13,49	
524	ZASEDACÍ MIESTNOST	54,23	
525	PRACOVNA	23,21	
526	PRACOVNA	22,65	
527	PRACOVNA	24,97	
528	ŠATNA ZAMÉSTNANCI	18,59	
529	ŠPRCHA A WC ZAMÉSTNANCI	7,74	
530	TERASA	Neuizovnené	
531	WC MUŽI	11,52	
532	UMÝVARNÁ MUŽI	5,11	
533	UMID	2,49	
534	PREDNIS	8,22	
535	UMÝVARNÁ ŽENY	4,71	
536	WC ŽENY	7,43	
537	ČAJOVÁ KUCHYN	25,41	
538	STROJOVNA CHLAZENÍ	63,08	
539	PRACOVNA	26,52	
540	POCHOZÍ ČASŤ STŘECHY	Neuizovnené	
541	PLNOVÁ KOTELNA	16,73	
550	STŘECHA	1453,55	

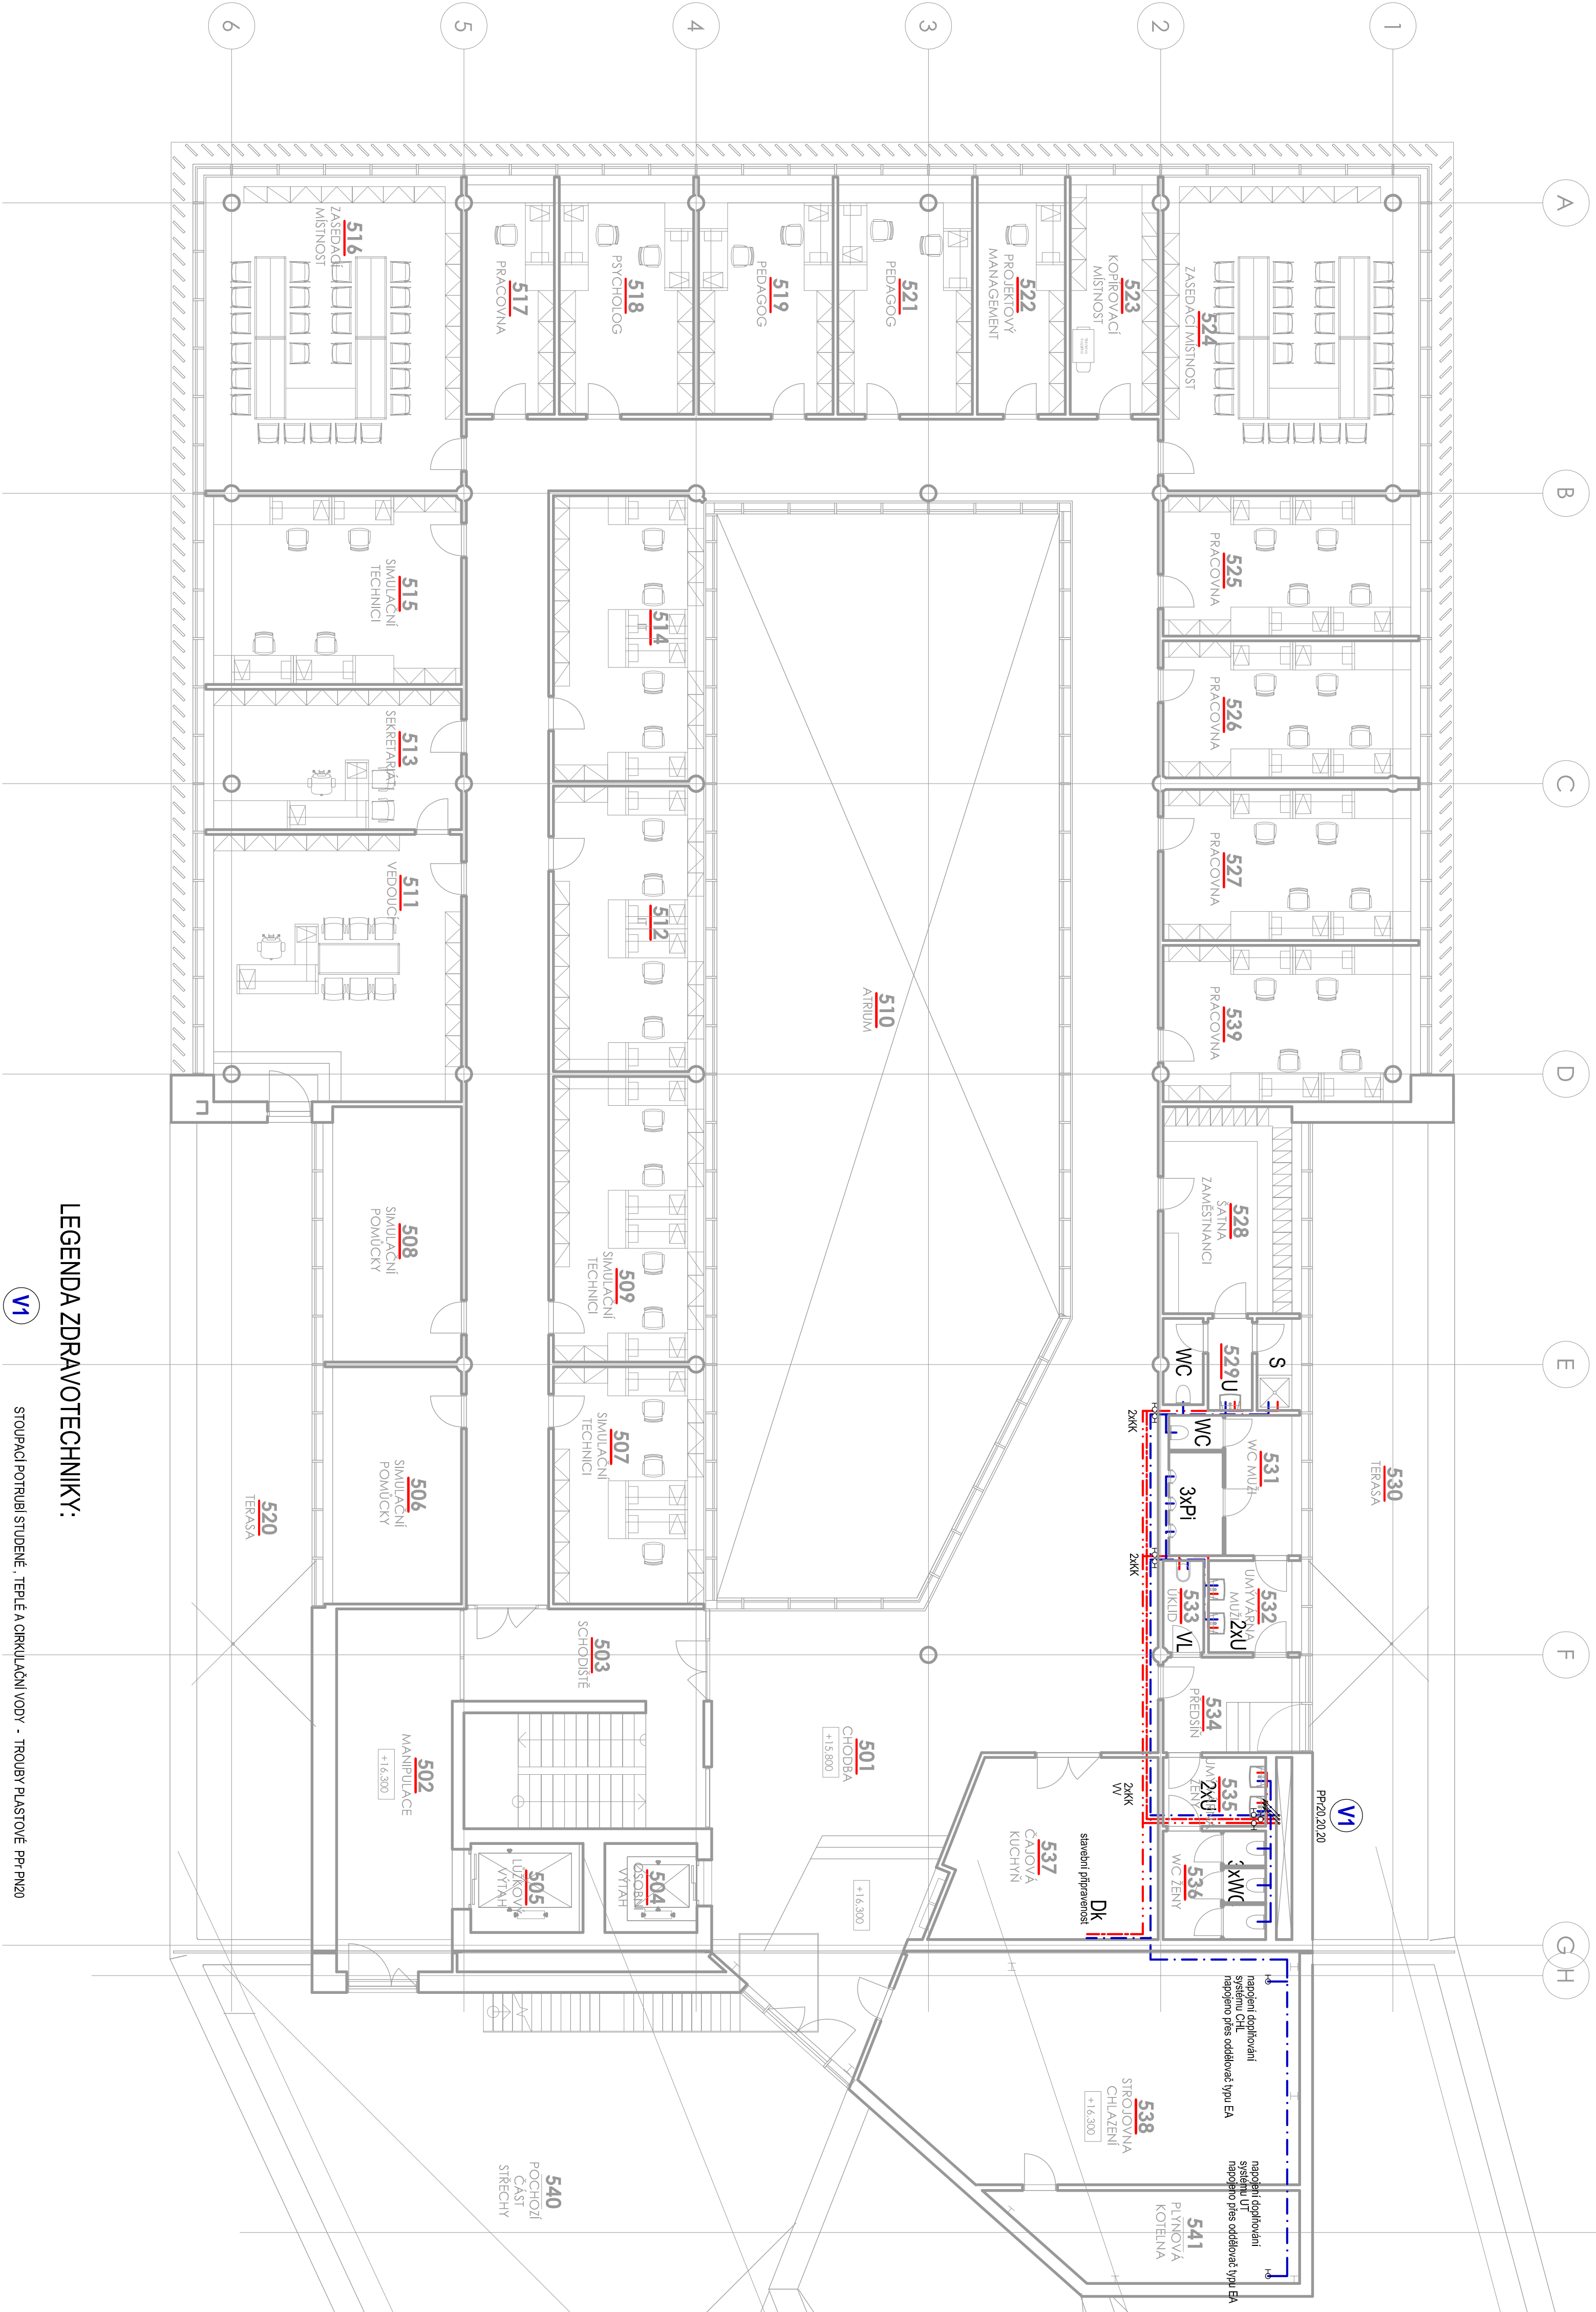

Celo zakazky		5415 - 20	
Služba		SIM	
Stupeň		DSP	
Název PS - SO		D 101 - SIMULAČNÍ CENTRUM MU	
Časť		D 101.03 - ZDRAVOTNÍ INSTALACE	
Název výkresu		PĽOCHY SNP - VODOVOD	
Datum		2016 - 06 - 09	
Formát		12 x A4	
Měřítko		1:100	
SIM		D 101	05 14 00

Revize		Datum	
00	2016 - 06 - 09		
01			
02			
03			
Výpracovné		Mgr. Tomáš Minský	
Vše projekty		Mgr. Tomáš Minský	
Investor		MASARYKOVA UNIVERZITA	
Hlavní inženýr projektu		Ing. Jiří Duchoňák	
Generální projektant		AED team s.r.o.	
Stavopráce		Arch. design s.r.o.	
První zhotovitel		SAVOPROJEKT, s.r.o.	

**KOMPLEXNÍ SIMULAČNÍ
CENTRUM MU**
BRNO-BONOVICE, ČESKÁ REPUBLIKA

EVROPSKÁ UNIE
Evropská unie a ministerstvo školství, mládeže a tělovýchovy
Operativní program Výzkum, vývoj a vzdělávání
Vzdělávání pro konkurenceschopnost

40.000 = 275.000 BNV