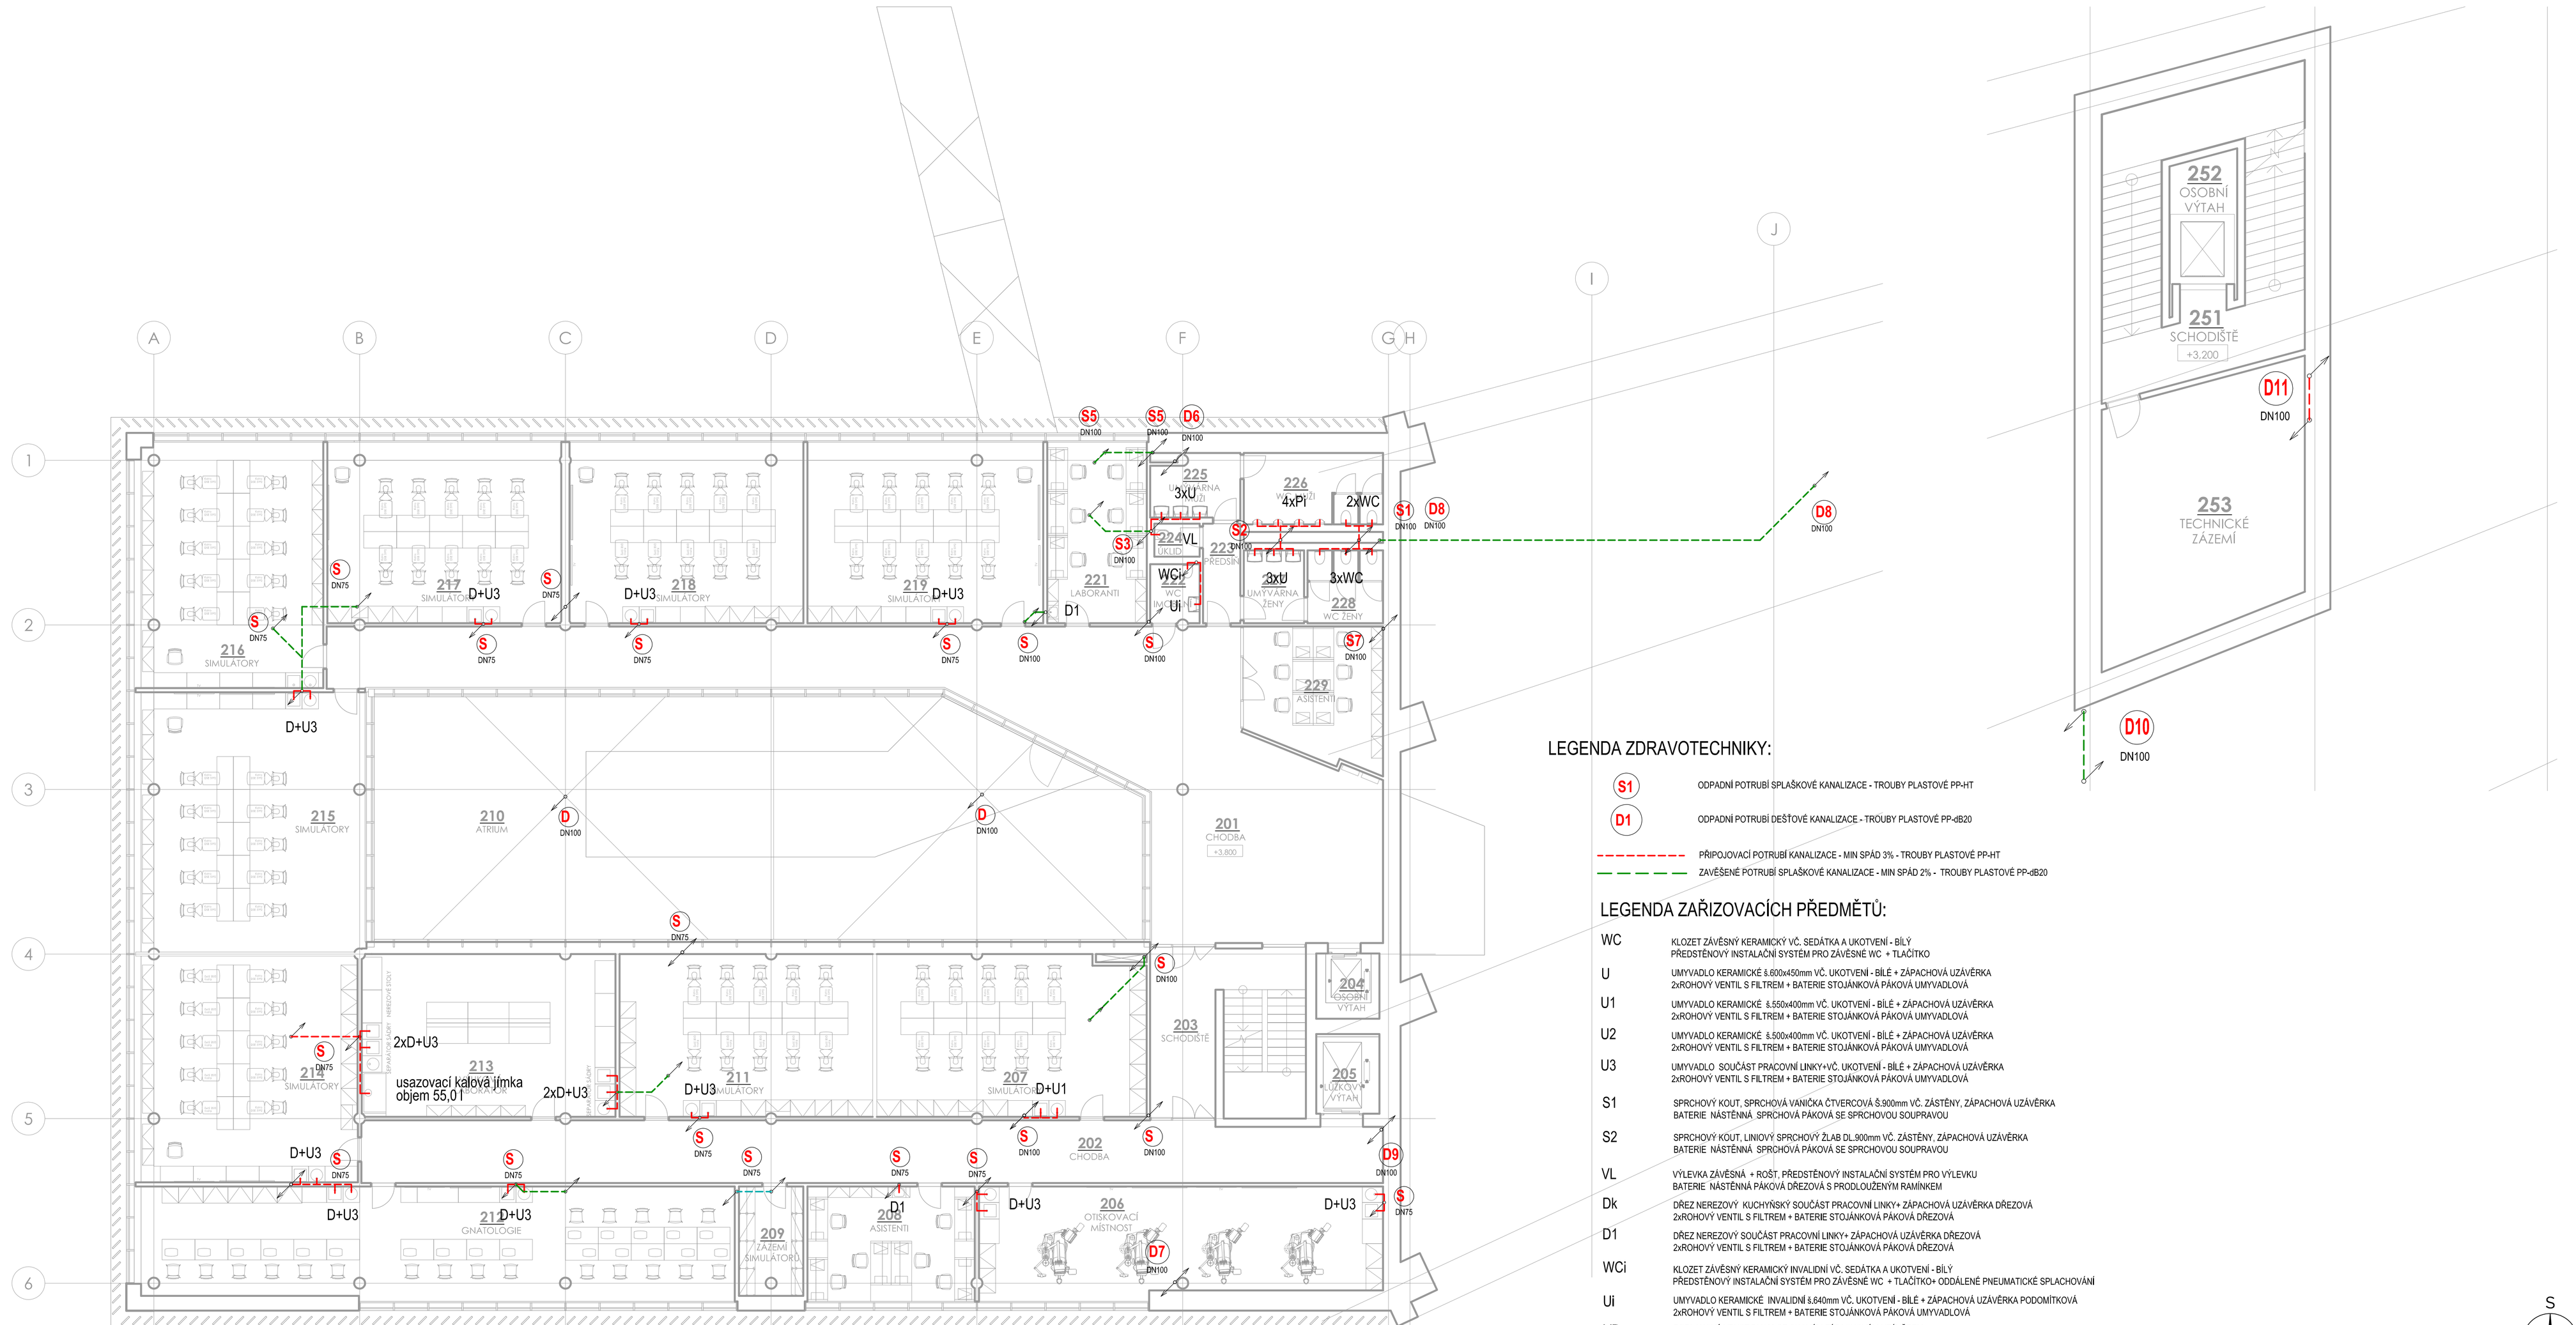

TABULKA MÍSTNOSTÍ 2NP

Č.M.	NÁZEV MÍSTNOSTI	PLOHA [m²]
201	CHODBA	155,53
202	CHODBA	83,89
203	SCHODIŠTĚ	34,23
204	OSOBNÍ VÝTAH	5,47
205	LŮŽKOVÝ VÝTAH	6,67
206	OTISKOVACÍ MÍSTNOST	59,45
207	SIMULÁTORY	57,57
208	ASISTENTI	25,87
209	ZÁZEMÍ SIMULÁTORŮ	9,37
210	ATRIUM	169,00
211	SIMULÁTORY	54,77
212	GNATOLOGIE	89,77
213	SIMULÁTORY	26,64
214	SIMULÁTORY	65,12
215	SIMULÁTORY	77,76
216	SIMULÁTORY	59,78
217	SIMULÁTORY	56,71
218	SIMULÁTORY	56,71
219	SIMULÁTORY	57,14
221	LABORANTI	24,12
222	WC IMOBILNÍ	3,87
223	PŘEDSÍŇ	4,93
224	ÚKLID	1,98
225	UMÝVÁRNA MUŽI	7,44
226	WC MUŽI	13,22
227	UMÝVÁRNA ŽENY	5,84
228	WC ŽENY	7,29
229	ASISTENTI	24,40
231	SIMULÁTORY	27,54
251	SCHODIŠTĚ	30,72
252	OSOBNÍ VÝTAH	5,71
253	TECHNICKÉ ZÁZEMÍ	33,72
		1342,26

LEGENDA ZDRAVOTECHNIKY:

- S1 — ODPADNÍ POTRUBÍ SPLAŠKOVÉ KANALIZACE - TROUBY PLASTOVÉ PP-HT
- D1 — ODPADNÍ POTRUBÍ DEŠŤOVÉ KANALIZACE - TROUBY PLASTOVÉ PP-dB20
- PŘÍPOJOVACÍ POTRUBÍ KANALIZACE - MIN SPÁD 3% - TROUBY PLASTOVÉ PP-HT
- ZAVĚŠENÉ POTRUBÍ SPLAŠKOVÉ KANALIZACE - MIN SPÁD 2% - TROUBY PLASTOVÉ PP-dB20

LEGENDA ZAŘIZOVACÍCH PŘEDMĚTŮ:

WC	KLOZET ZÁVĚSNÝ KERAMICKÝ VČ. SEDÁTKA A UKOTVENÍ - BÍLÝ PŘEDSTĚNOVÝ INSTALAČNÍ SYSTÉM PRO ZÁVĚSNÉ WC + TLAČÍTKO
U	UMYVADLO KERAMICKÉ š.600x450mm VČ. UKOTVENÍ - BÍLÉ + ZÁPACHOVÁ UZÁVĚRKA 2xROHOVÝ VENTIL S FILTREM + BATERIE STOJÁNKOVÁ PÁKOVÁ UMYVADLOVÁ
U1	UMYVADLO KERAMICKÉ š.550x400mm VČ. UKOTVENÍ - BÍLÉ + ZÁPACHOVÁ UZÁVĚRKA 2xROHOVÝ VENTIL S FILTREM + BATERIE STOJÁNKOVÁ PÁKOVÁ UMYVADLOVÁ
U2	UMYVADLO KERAMICKÉ š.500x400mm VČ. UKOTVENÍ - BÍLÉ + ZÁPACHOVÁ UZÁVĚRKA 2xROHOVÝ VENTIL S FILTREM + BATERIE STOJÁNKOVÁ PÁKOVÁ UMYVADLOVÁ
U3	UMYVADLO SOUČÁST PRACOVNÍ LINKY+VČ. UKOTVENÍ - BÍLÉ + ZÁPACHOVÁ UZÁVĚRKA 2xROHOVÝ VENTIL S FILTREM + BATERIE STOJÁNKOVÁ PÁKOVÁ UMYVADLOVÁ
S1	SPRCHOVÝ KOUT, SPRCHOVÁ VANIČKA ČTVERCOVÁ Š.900mm VČ. ZÁSTĚNY, ZÁPACHOVÁ UZÁVĚRKA BATERIE NÁSTĚNNÁ SPRCHOVÁ PÁKOVÁ SE SPRCHOVOU SOUPRAVOU
S2	SPRCHOVÝ KOUT, LINIOVÝ SPRCHOVÝ ŽLAB DL.900mm VČ. ZÁSTĚNY, ZÁPACHOVÁ UZÁVĚRKA BATERIE NÁSTĚNNÁ SPRCHOVÁ PÁKOVÁ SE SPRCHOVOU SOUPRAVOU
VL	VÝLEVKA ZÁVĚSNÁ + ROŠT, PŘEDSTĚNOVÝ INSTALAČNÍ SYSTÉM PRO VÝLEVKU BATERIE NÁSTĚNNÁ PÁKOVÁ DŘEZOVÁ S PRODLOUŽENÝM RAMÍNKEM
Dk	DŘEZ NEREZOVÝ KUCHYŇSKÝ SOUČÁST PRACOVNÍ LINKY+ ZÁPACHOVÁ UZÁVĚRKA DŘEZOVÁ 2xROHOVÝ VENTIL S FILTREM + BATERIE STOJÁNKOVÁ PÁKOVÁ DŘEZOVÁ
D1	DŘEZ NEREZOVÝ SOUČÁST PRACOVNÍ LINKY+ ZÁPACHOVÁ UZÁVĚRKA DŘEZOVÁ 2xROHOVÝ VENTIL S FILTREM + BATERIE STOJÁNKOVÁ PÁKOVÁ DŘEZOVÁ
WCi	KLOZET ZÁVĚSNÝ KERAMICKÝ INVALIDNÍ VČ. SEDÁTKA A UKOTVENÍ - BÍLÝ PŘEDSTĚNOVÝ INSTALAČNÍ SYSTÉM PRO ZÁVĚSNÉ WC + TLAČÍTKO+ ODDÁLENÉ PNEUMATICKÉ SPLACHOVÁNÍ
Ui	UMYVADLO KERAMICKÉ INVALIDNÍ š.640mm VČ. UKOTVENÍ - BÍLÉ + ZÁPACHOVÁ UZÁVĚRKA PODOMÍTKOVÁ 2xROHOVÝ VENTIL S FILTREM + BATERIE STOJÁNKOVÁ PÁKOVÁ UMYVADLOVÁ
VP	PODLAHOVÁ VPUST DN100 SE SUCHÝM ZÁPACHOVÝM UZÁVĚREM

KOMPLEXNÍ SIMULAČNÍ CENTRUM MU

BRNO-BOHUNICE, ČESKÁ REPUBLIKA

EVROPSKÁ UNIE
Evropské strukturální a investiční fondy
Operační program Výzkum, vývoj a vzdělávání

Investor	MASARYKOVA UNIVERZITA
Hl. inženýr projektu	Ing. JAN DUCHÁČEK
Generální projektant	AID team a.s.
Spolupráce	Arch.Design s.r.o.
Přímý zpracovatel	SANIprojekt, s.r.o.

Revize	
00	2016 - 06 - 09
01	
02	
03	

Vypracoval	Mgr. Tomáš Mlnařík
Ved. projektant	Mgr. Tomáš Mlnařík

±0,000 = 275,900 BPV

Číslo zakázky	3413 - 20
Stavba	SIM
Stupeň	DSP
Název PS - SO	D 101 - SIMULAČNÍ CENTRUM MU
Část	D 101.05 - ZDRAVOTNÍ INSTALACE
Název výkresu	**PŮDORYS 2.NP - KANALIZACE**
Datum	2016 - 06 - 09
Format	12 × A4
Měřítko	1:100

ATEK	PROFI	OBJEKT	PSO	VÝKRES	REV
SIM	DSP	D 101	05	105	00