
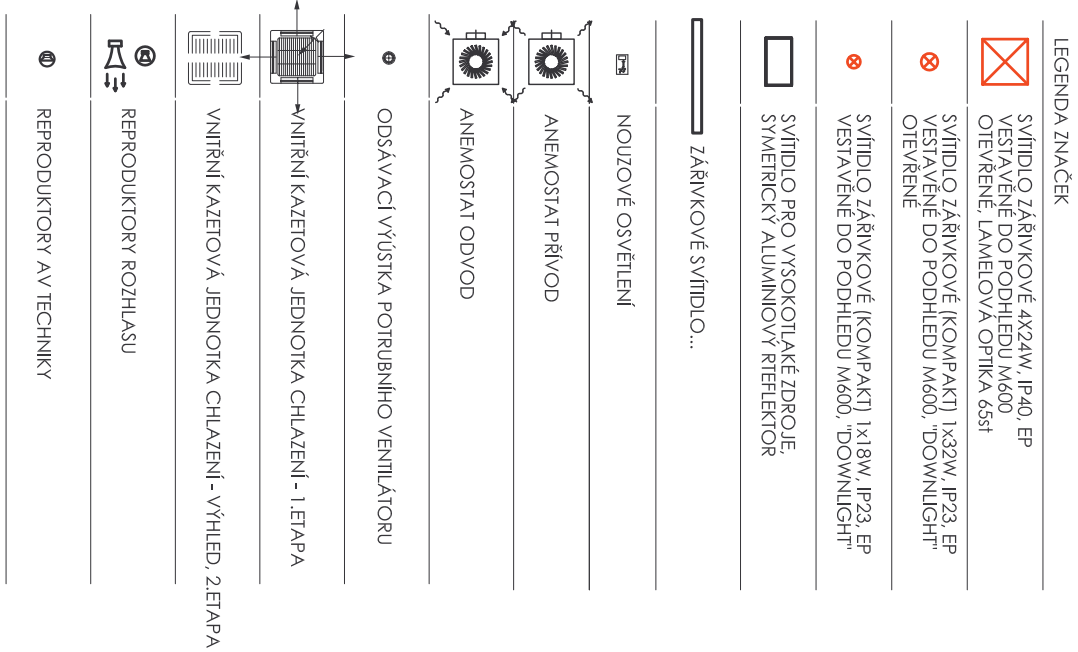
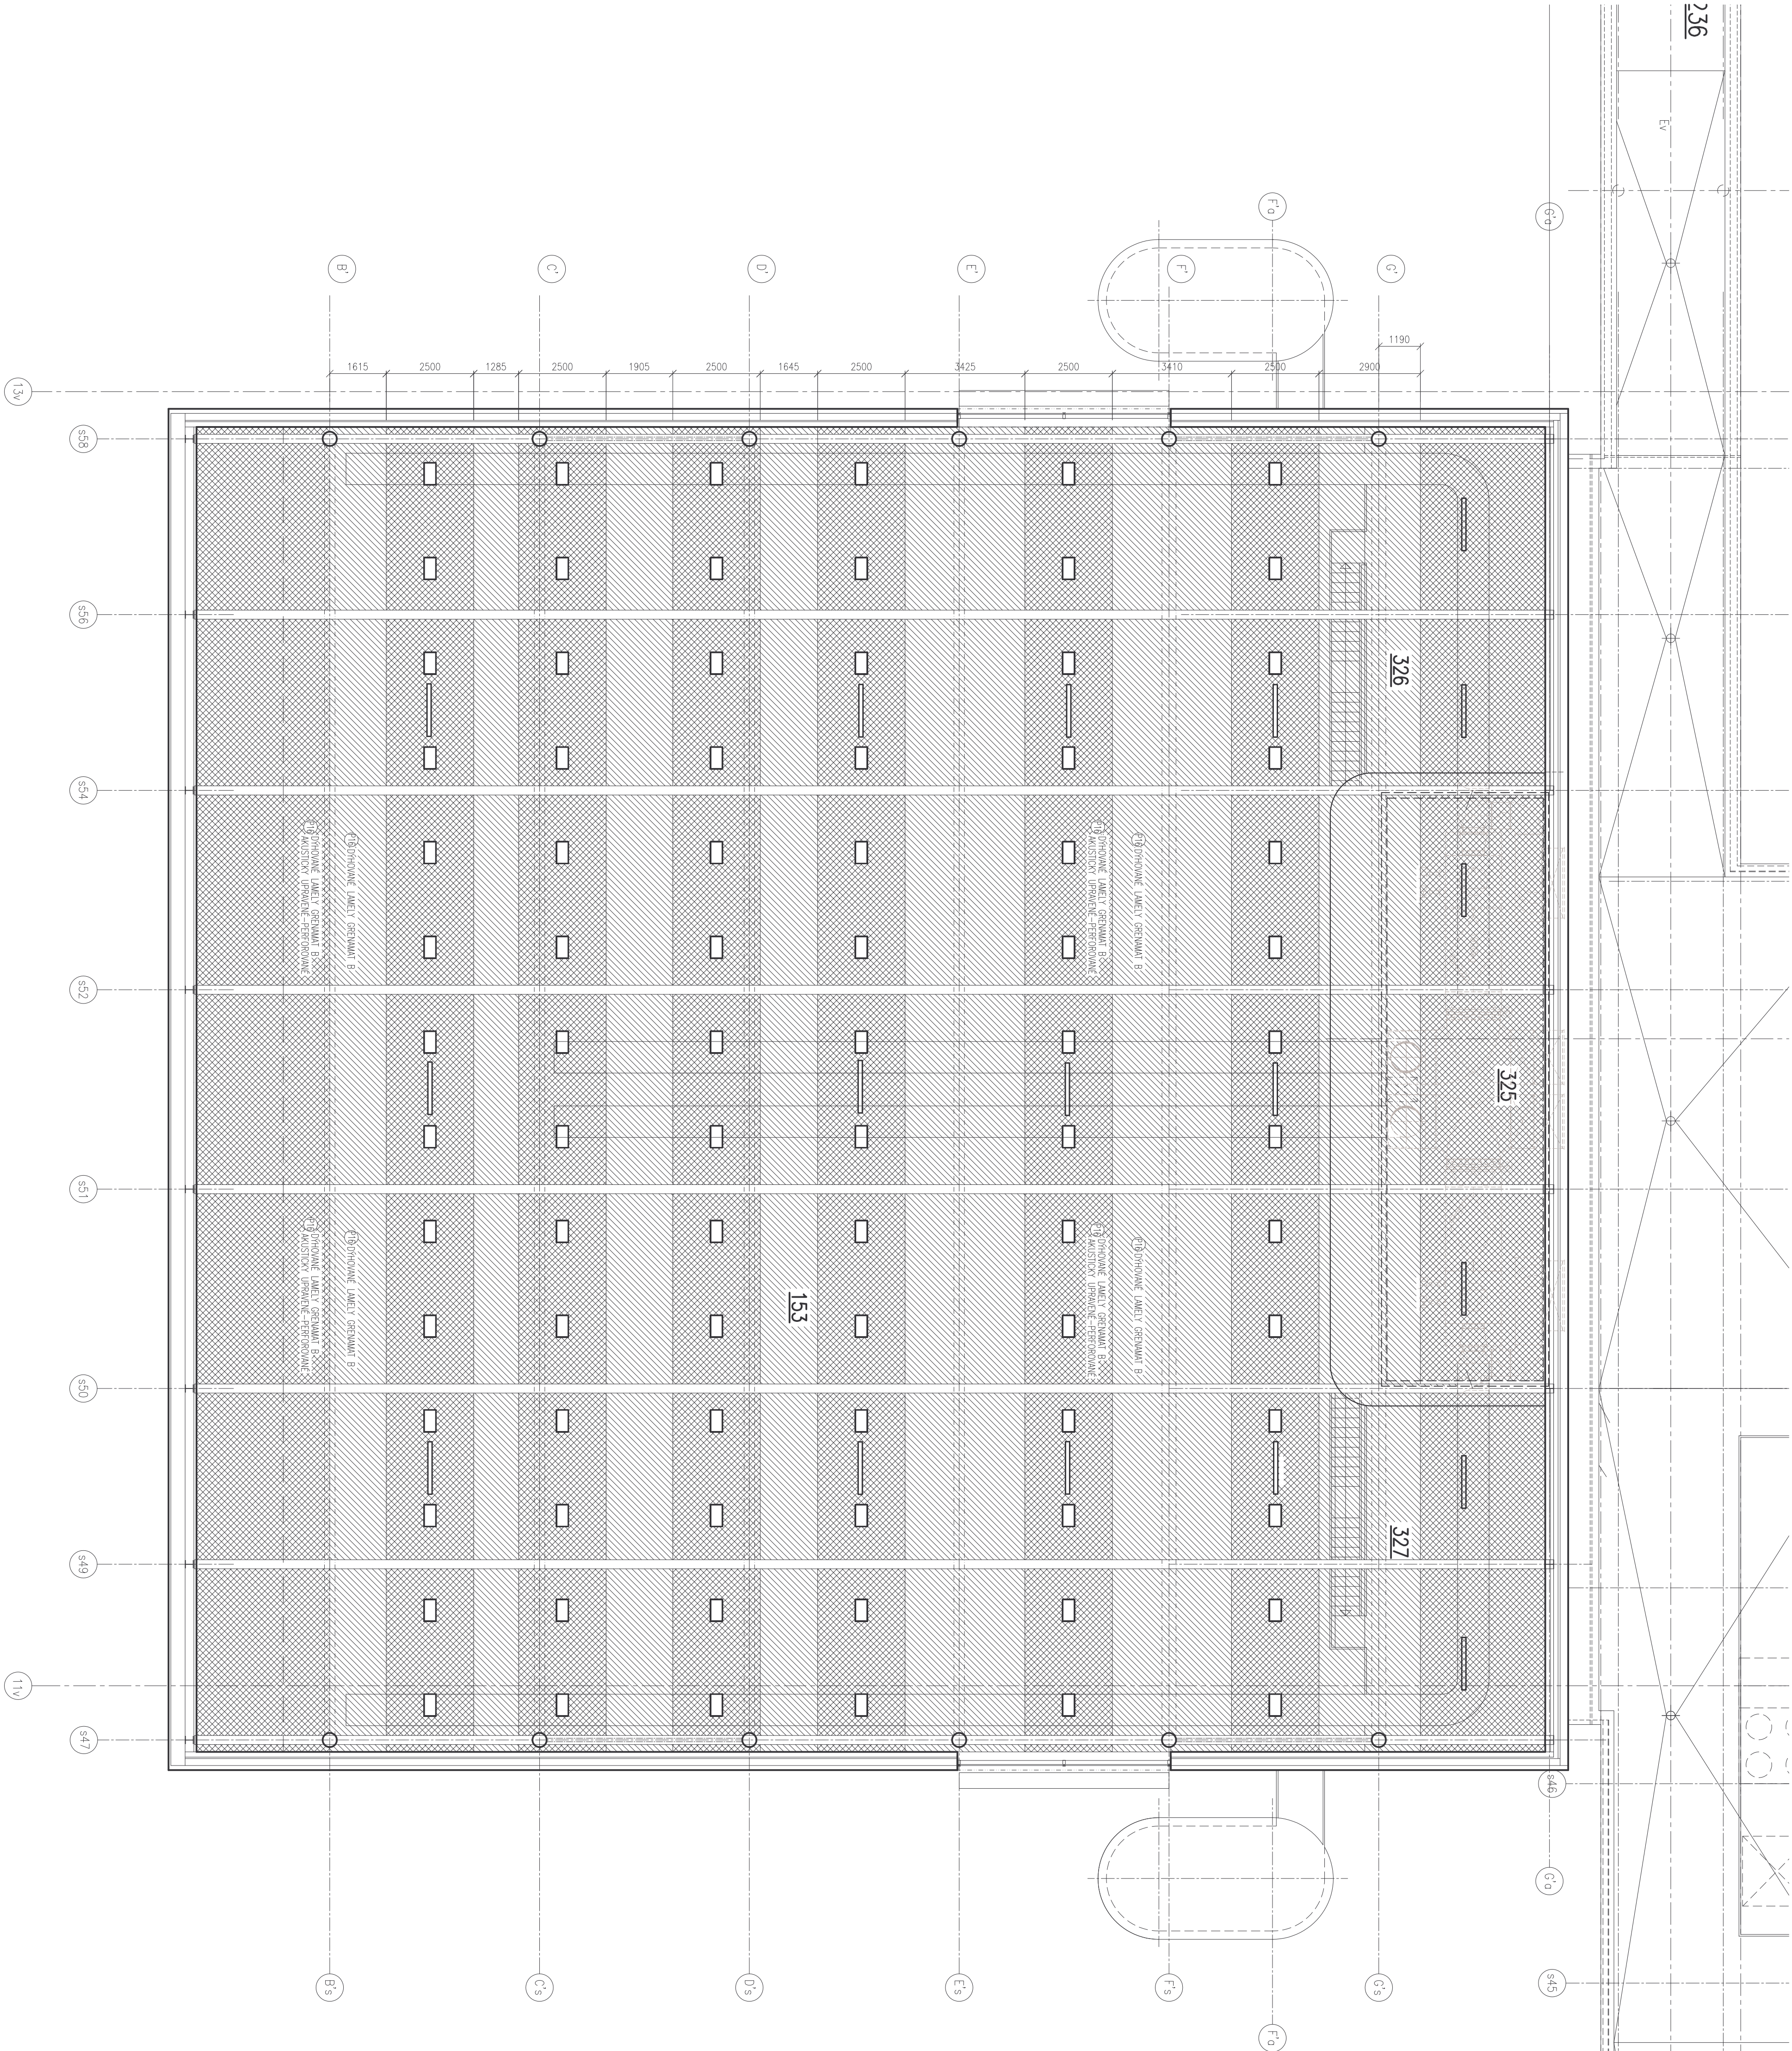


INVESTOR / DEVELOPER	MAŠKOTOVA, UNIVERZITA
ZÁSTUPCE / REPRESENTATIVE	IRENA ČERNÁ
MANAŽER PROJEKTU / PROJECT MANAGER	SPRÁVNÍK VEŘEJNÝ • BOB
ZÁSTUPCE / REPRESENTATIVE	BOJANA BARIANA, PAVEL BUDÍK
GERENTNÍ PODVODNÁTEL	A. ROMA A.Š.
GERENTNÍ PODVODNÍK / ASPIRANT	JM DUCHÁČEK
VED. PROJEKTU / PROJECT LEADER	AKTIVITA NABÍDKA, S.RO.
AKTIVITA ZPRAKOVATEL, COMPUTER	

[illegible]

NÁZEV / VÝKRES / DRAHOTA / TITLE	POHLEDY VE 3.NP. - JH
VED. PROJEKTANT / CHECKED BY	TOMÁŠ VAVŘINEK
VÝKRESOVÁNÍ / PREPARED BY	TOMÁŠ VAVŘINEK
DATUM / DATE	2009 - 06 - 14
FORMÁT / FORMAT	10 × A4
MĚŘITVO / SCALE	1 : 100
STANOVKA	
UKR.D	03P
	D 309
	01
	039
	00

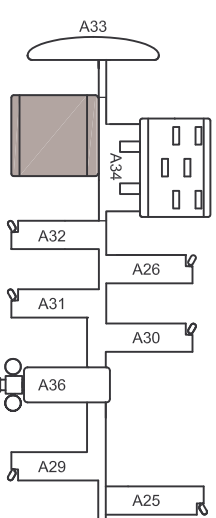

 <p>APLUS[®] A PLUS a.s. ČESKÁ 12, 462 02 ŠRNO, CZ</p>	<p>JAROMÍR CERNÝ</p> <p>STYLVA PROJECT CESTODLAŽNÍ A KUCHNĚ INTERIÉRY / MALL BUDČOVSKÉ 737 / 1461</p>	<p>KAREL TZIZA</p> <p>USE + ZYVA / HLED 3088 + 37 637</p>	<p>PETR UHLÍŘ</p> <p>01 - SVĚTLÁNÍ DESK 01 - SVĚTLÁNÍ DESK</p>
---	--	--	---

REVUE / REVISION	
NO.	DATE / DATE
01	
02	
03	

REMARKS / ANNOTATION: