



ŘEZ 1-1
1:100

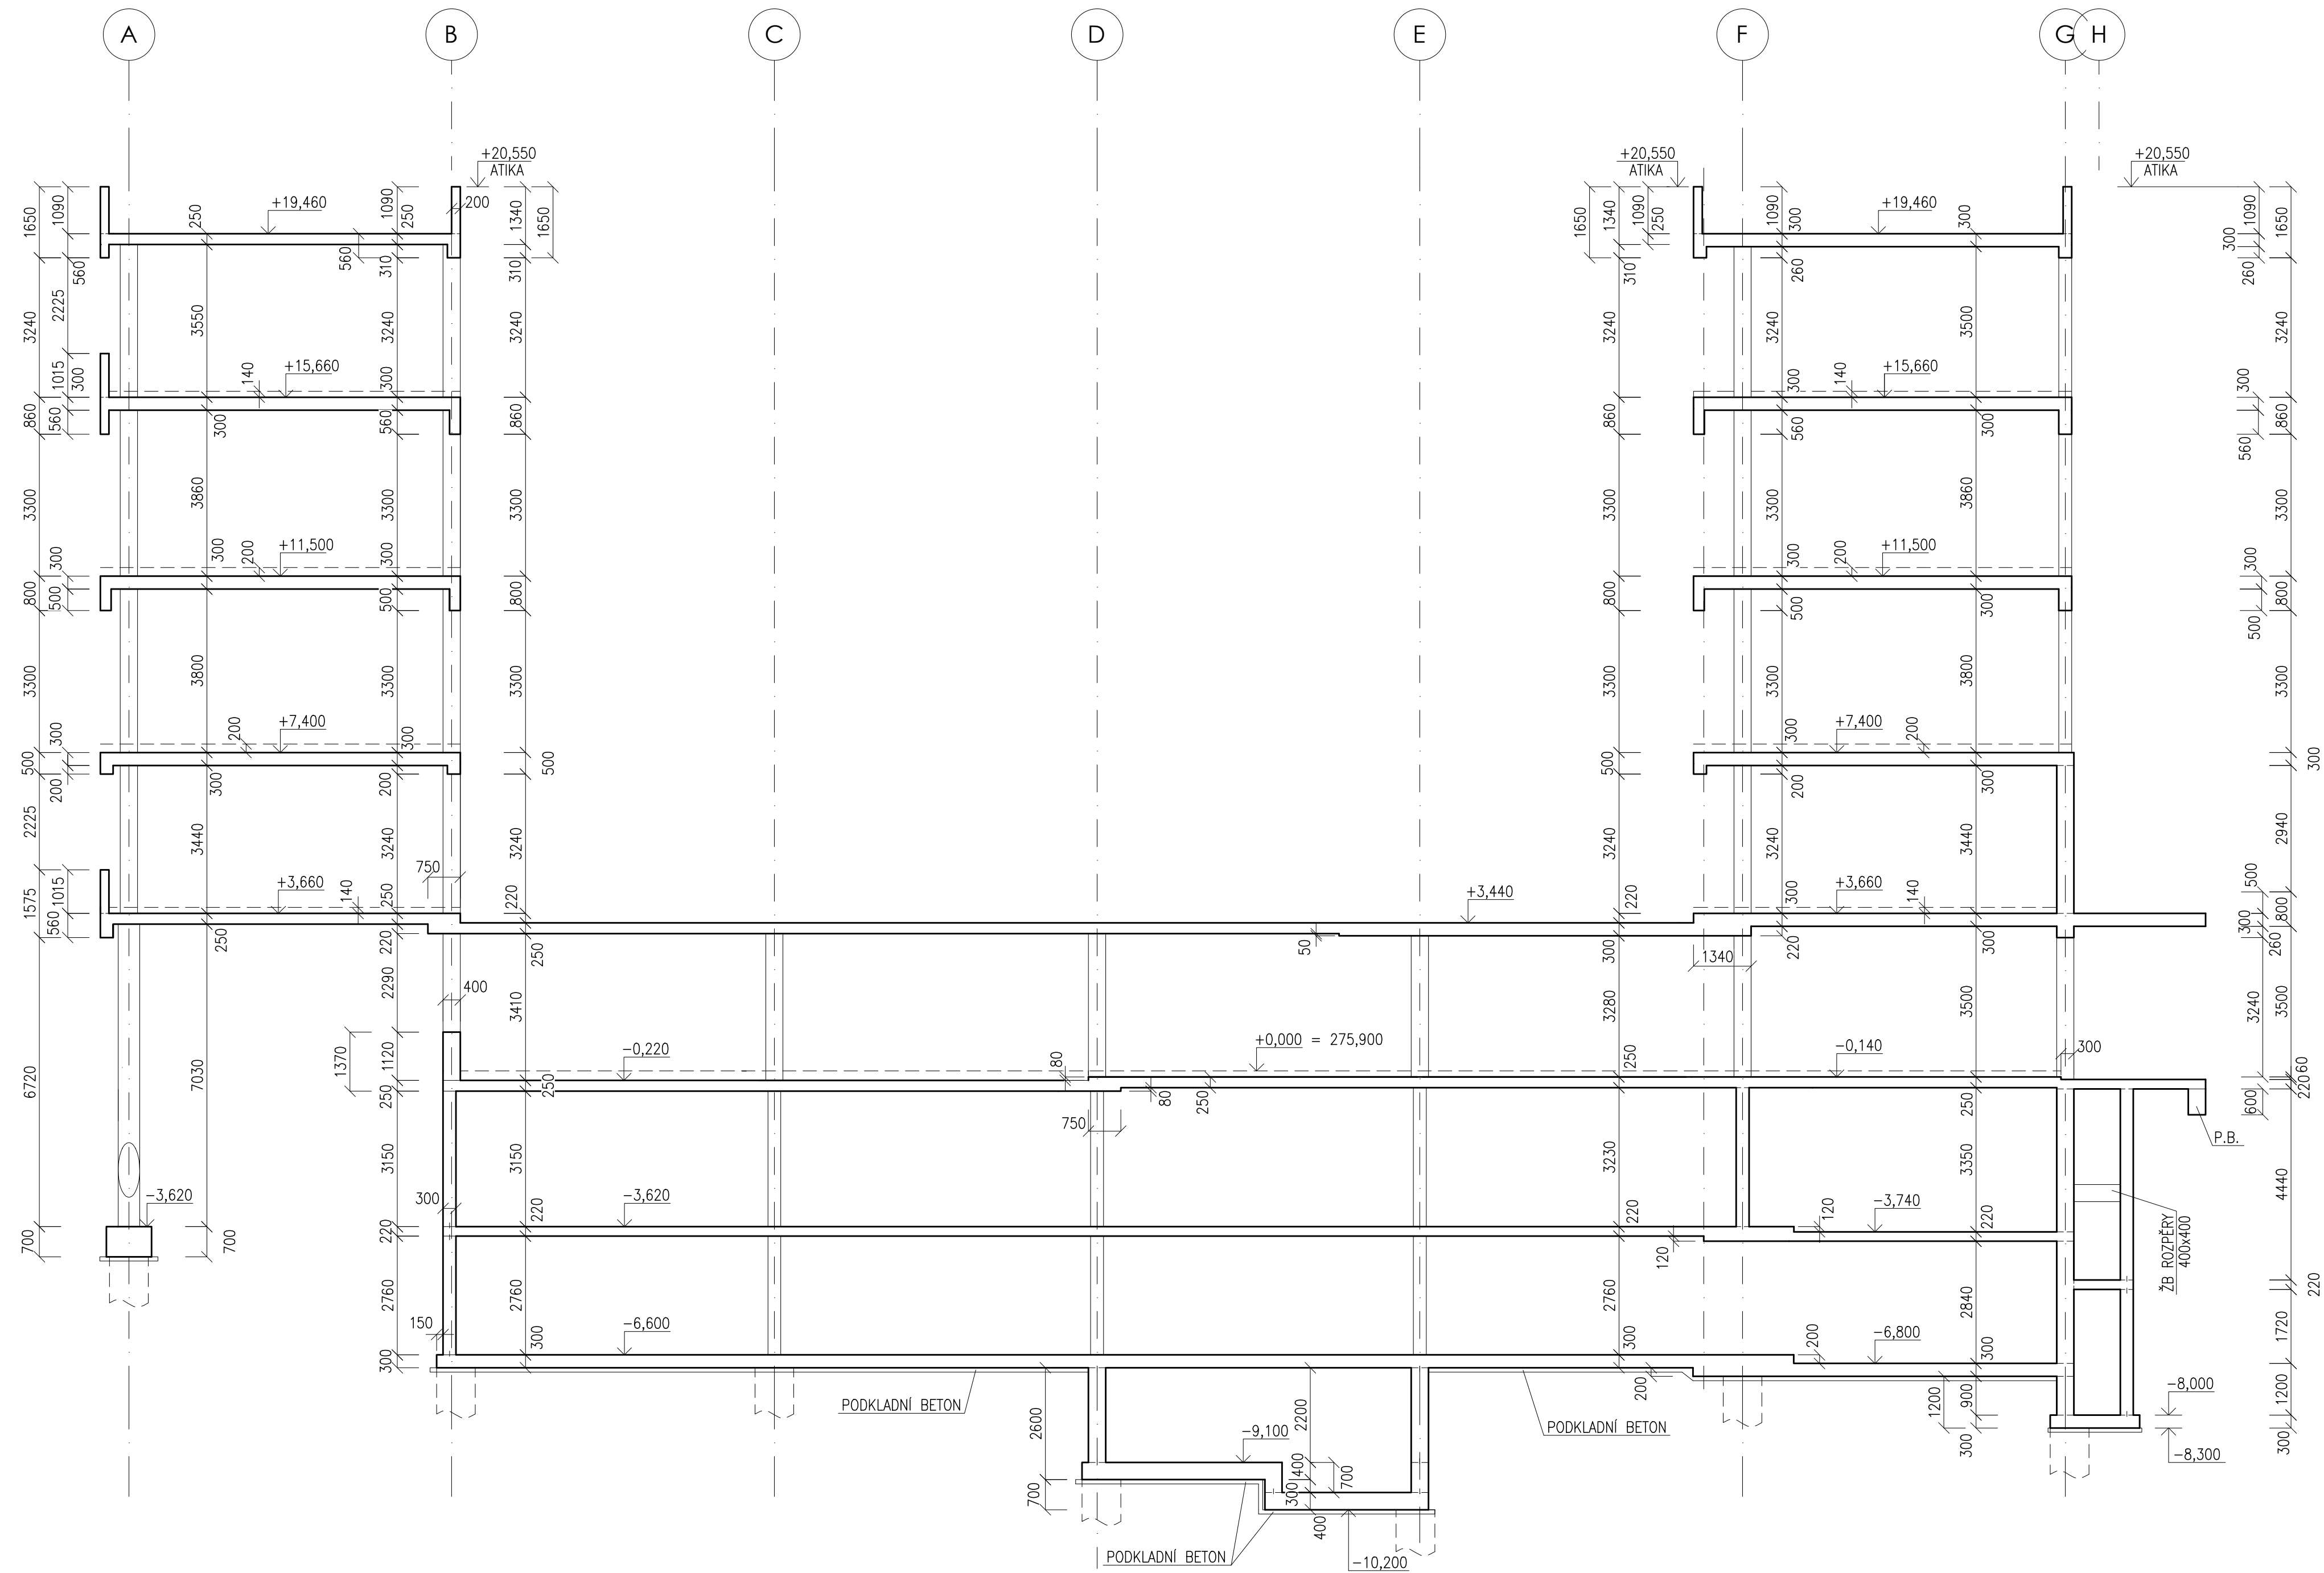

KOMPLEXNÍ SIMULAČNÍ
CENTRUM MU
BRNO-BOHUNICE, ČESKÁ REPUBLIKA

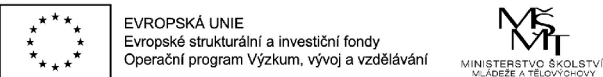


Investor MASARYKOVA UNIVERZITA
Hl. inženýr projektu Ing. Jiří DUCHÁČEK
Generální projektant AID team a.s.
Spolupráce Arch.Design s.r.o.
Primý zpracovatel HURÝTA s.r.o.



Revize	
00	2017 - 09 - 12
01	
02	
03	

Vypracoval Ing. Lukáš LOUDIL
Ved. projektant Ing. Lukáš LOUDIL

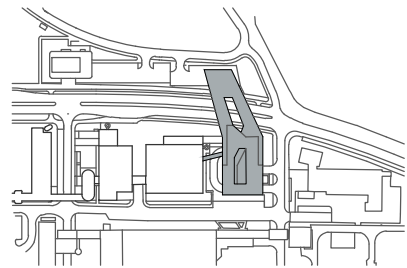

±0,000 = 275,900 BPV

Číslo zakázky	3413 - 25
Stavba	SIM
Stupeň	DVD
Název PS - SO	D 101 - SIMULAČNÍ CENTRUM MU
Část	02 - BETONOVÉ KONSTRUKCE

Název výkresu	ŘEZ 1-1
Datum	2017 - 09 - 12
Formát	8 x A4
Měřítko	1:100

stavba	stupeň	číslo PS - SO	část	výkres	revize
SIM	DVD	D 101	02	010	00