


BLOKOVÉ SCHÉMA UKS, TEL, DZ, CCTV

KOMPLEXNÍ SIMULAČNÍ CENTRUM MU

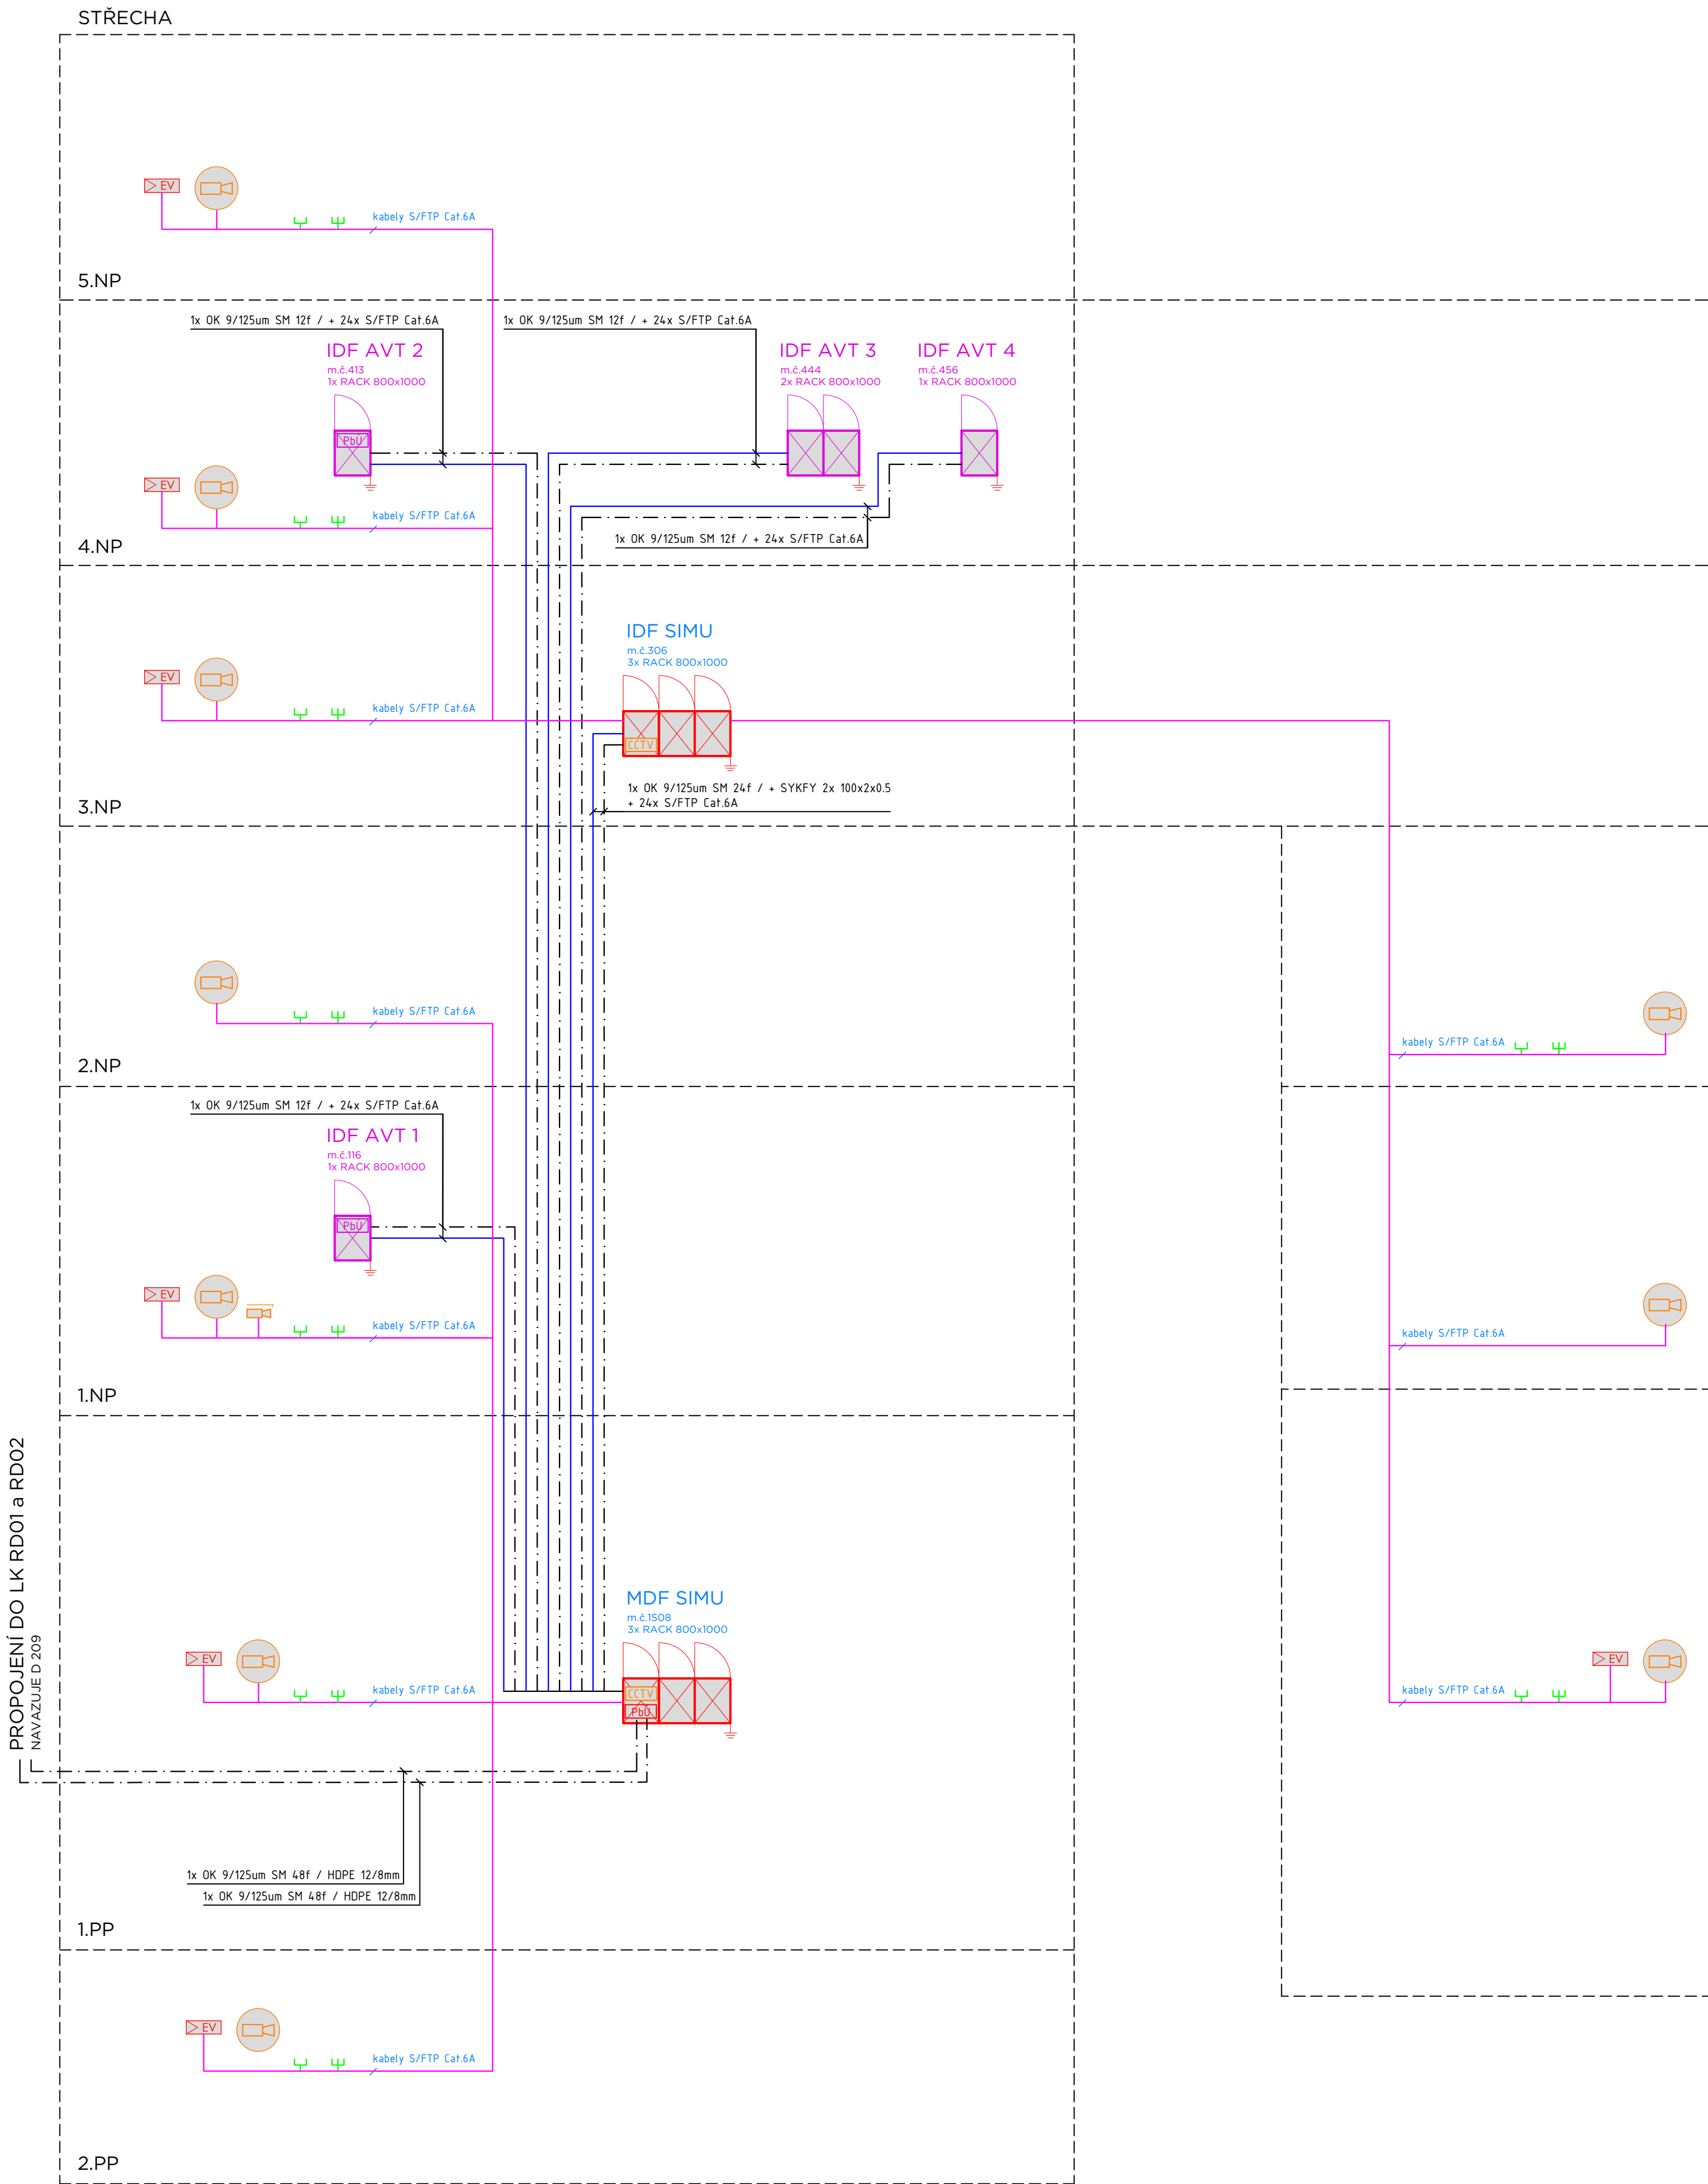

LEGENDA UKS, TEL, DZ :

(UNIVERSÁLNÍ KABELÁŽNÍ SYSTÉM, TELEFON, DOROZUMÍVACÍ ZAŘÍZENÍ)

LRS 781

+ ZÁSUVKA STRUKTUROVANÉ KABELÁŽE, 2xRJ45 (POD OMÍTKU)

ZÁSUVKA STRUKTUROVANÉ KABELÁŽE, 1xRJ45 (POD OMÍTKU)


 DATOVÝ ROZVÁDĚČ 19" - RACK

 EV ELEKTRICKÝ VRÁTNÝ / TABLO

LEGENDA CCTV :

(IP KAMEROVÝ SYSTÉM)

CCTV SWITCH PRO PŘIPOJENÍ IP KAMER

 KAMERA, VNITŘNÍ, V PROVEDENÍ DOME KAMERA, PEVNÁ VENKOVNÍ

SR A2

METALICKA HORIZONTALNI KABELAZ S7/FIP Cat.6A

PÁTERŇÍ METALICKÁ TRASA

· — · — · — PÁTEŘNÍ OPTICKÁ TRASA

KOMPLEXNÍ SIMULAČNÍ CENTRUM MU


BRNO-BOHUNICE, ČESKÁ REPUBLIKA

Investor	MASARYKOVA UNIVERZITA
Hl. inženýr projektu	Ing. Jiří DUCHÁČEK
Generální projektant	AiD team a.s.
Spolupráce	Arch.Design s.r.o.
Přímý zpracovatel	SYNERGA, a.s.

AI DS

Revize	
00	2017 - 09 - 12
01	2017 - 10 - 10 zapracování připomínek investora TICHÝ
02	
03	

Vypracoval	Ing. Ondřej TICHÝ
Ved. projektant	Ing. Ondřej TICHÝ

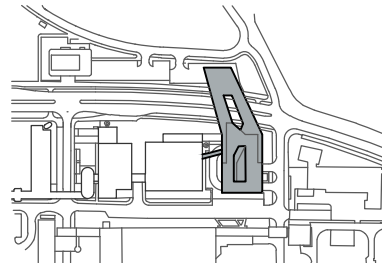
$$\pm 0,000 = 275,900 \text{ BPV}$$

Číslo zakázky	3413 - 25
Stavba	SIM
Stupeň	DVD
Název PS - SO	D 101 - KOMPLEXNÍ SIMULAČNÍ CENTRUM M
Část	12 - SLABOPROUDÉ ROZVODY
Název výkresu	BLOKOVÉ SCHÉMA UKS, TEL, DZ, CCTV
Datum	2017 - 10 - 10
Formát	6 x A4
Měřítko	-

stavba	stupeň	číslo PS - SO	část	výkres	revize
SIM	DVD	D 101	12	010	01