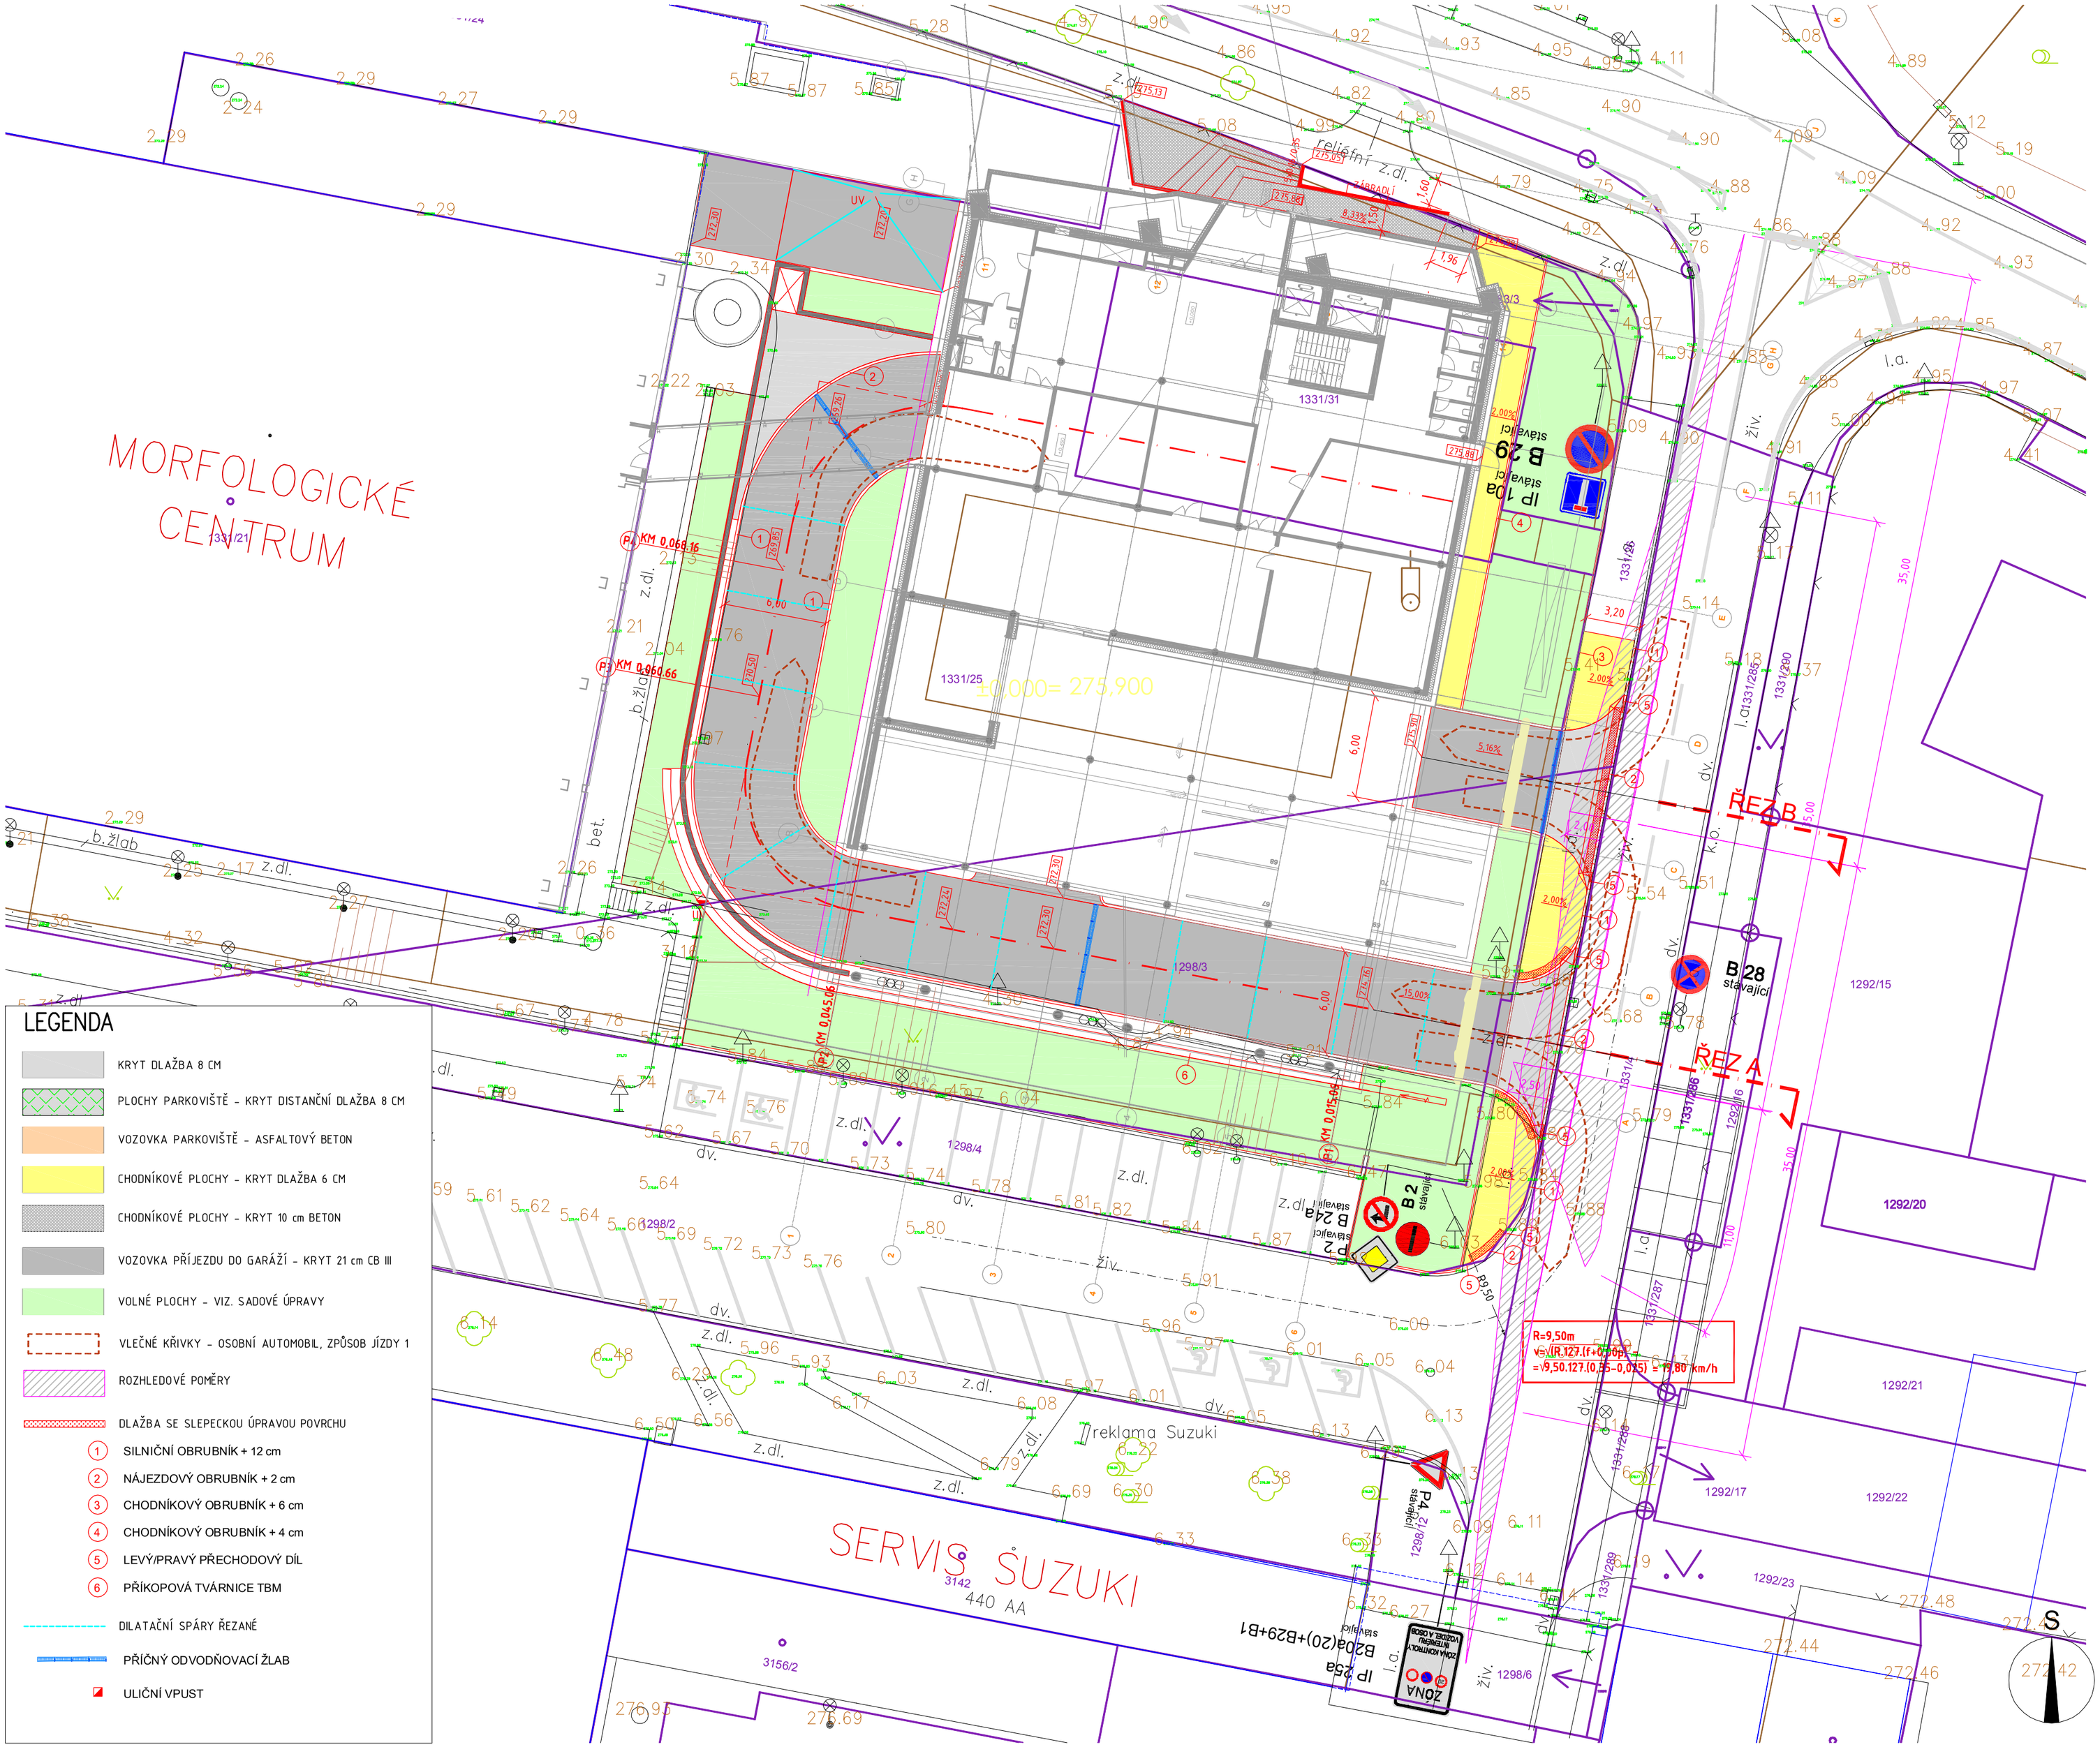

LEGENDA

- KRYT DLAŽBA 8 CM
- PLOCHY PARKOVIŠTĚ - KRYT DISTANČNÍ DLAŽBA 8 CM
- VOZOVKA PARKOVIŠTĚ - ASFALTOVÝ BETON
- CHODNÍKOVÉ PLOCHY - KRYT DLAŽBA 6 CM
- CHODNÍKOVÉ PLOCHY - KRYT 10 cm BETON
- VOZOVKA PŘÍJEZDU DO GARÁŽÍ - KRYT 21 cm CB III
- VOLNÉ PLOCHY - VIZ. SADOVÉ ÚPRAVY
- VLEČNÉ KŘIVKY - OSOBNÍ AUTOMOBIL, ZPŮSOB JÍZDY 1
- ROZHLEDOVÉ POMĚRY
- DLAŽBA SE SLEPECKOU ÚPRAVOU POVRCHU
  1. SILNIČNÍ OBRUBNÍK + 12 cm
  2. NÁJEZDOVÝ OBRUBNÍK + 2 cm
  3. CHODNÍKOVÝ OBRUBNÍK + 6 cm
  4. CHODNÍKOVÝ OBRUBNÍK + 4 cm
  5. LEVÝ/PRAVÝ PŘECHODOVÝ DÍL
  6. PŘÍKOPOVÁ TVÁRNICE TBM
- DILATAČNÍ SPÁRY ŘEZANÉ
- PŘÍČNÝ ODVODŇOVACÍ ŽLAB
- ULIČNÍ VPUST

KOMPLEXNÍ SIMULAČNÍ CENTRUM MU

BRNO-BOHUNICE, ČESKÁ REPUBLIKA

EVROPSKÁ UNIE
Evropské strukturální a investiční fondy
Operační program Výzkum, vývoj a vzdělávání

MINISTERSTVO ŠKOLSTVÍ, MLÁDEŽE A TĚLOVÝCHOVY

Investor	MASARYKOVA UNIVERZITA
Hl. inženýr projektu	Ing. Jiří DUCHÁČEK
Generální projektant	AiD team a.s.
Spolupráce	Arch.Design s.r.o.
Přímý zpracovatel	SIPROS, s.r.o.

AI D• TEAM

Revize	
00	2017 - 09 - 12
01	
02	
03	

Vypracoval	Ing. Tomáš Čapek
Ved. projektant	Ing. Tomáš Čapek

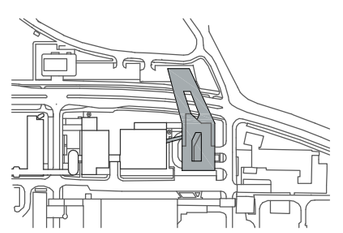

±0,000 = 275,900 BPV

Číslo zakázky	3413 - 25
Stavba	SIM
Stupeň	DSP
Název PS - SO	D 203 - KOMUNIKACE A ZPEVNĚNÉ PLOCHY
Část	00
Název výkresu	**SITUACE 1**
Datum	2017 - 09 - 12
Formát	6 × A4
Měřítko	1:250

stavba	stupeň	číslo PS - SO	část	výkres	revize
SIM	DVD	D 203	00	002	00