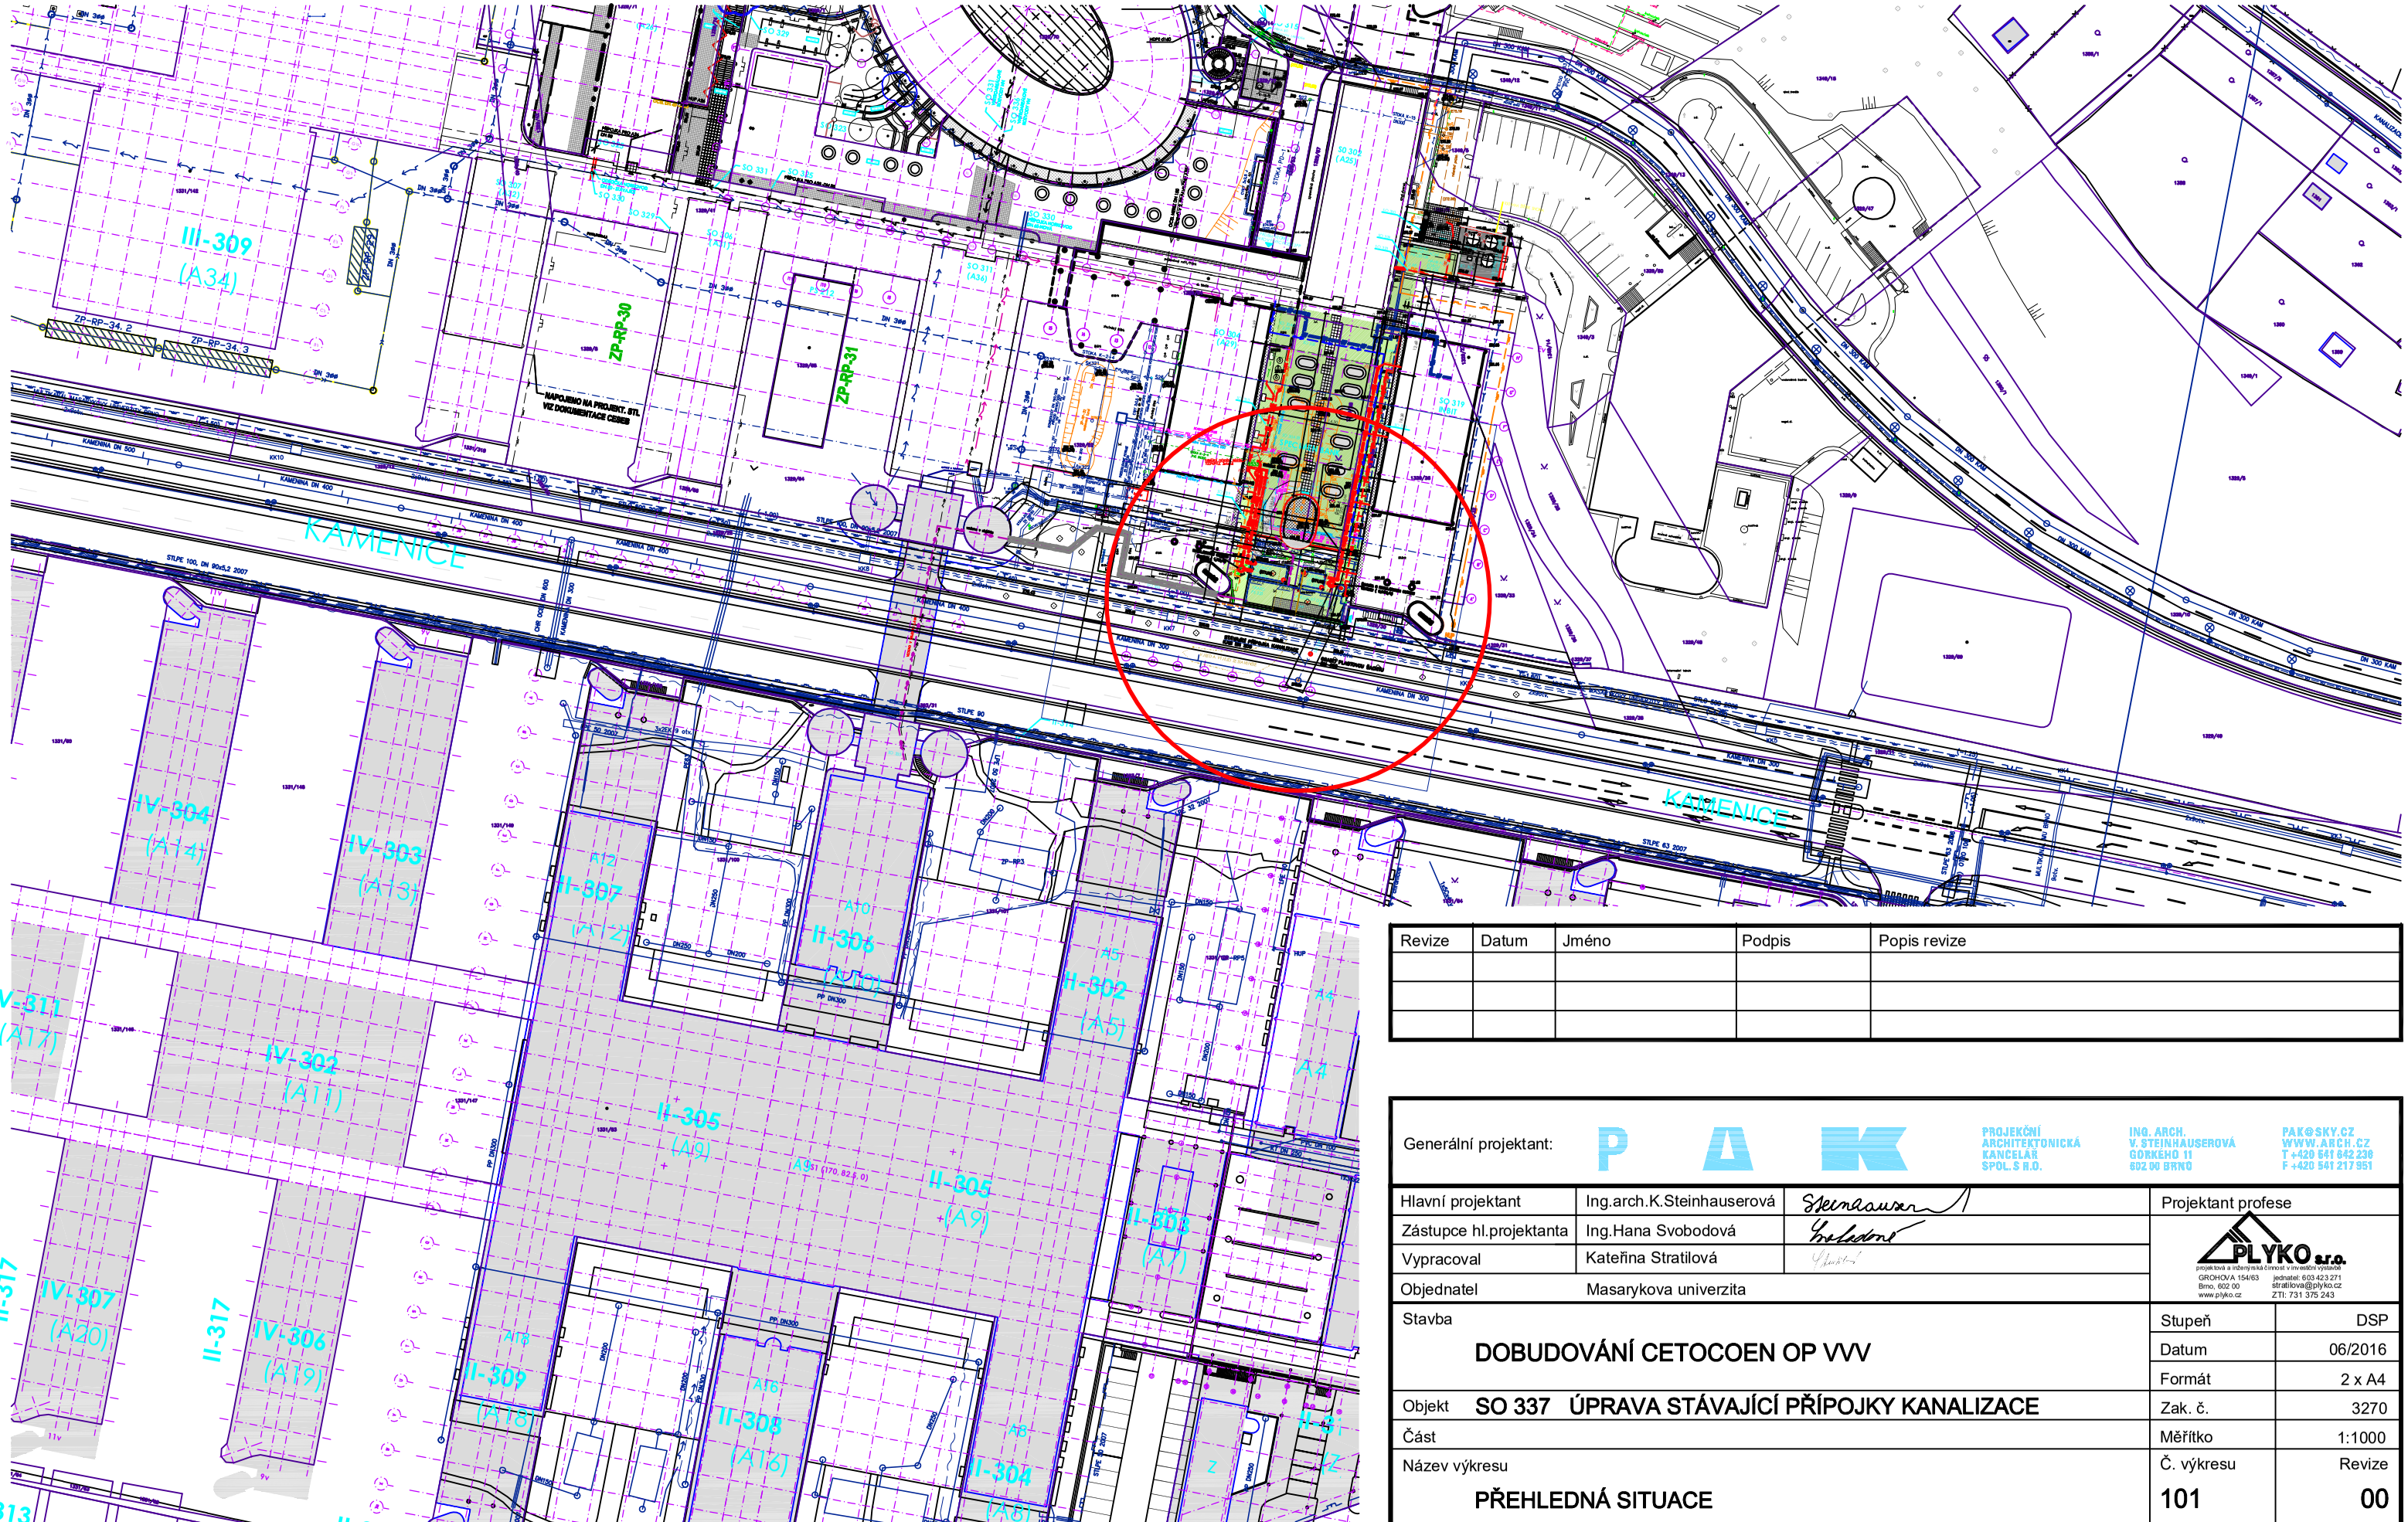

Revize	Datum	Jméno	Podpis	Popis revize

Generální projektant: P A K

PROJEKČNÍ ARCHITEKTONICKÁ KANCELÁŘ SPOL. S R.O.
ING. ARCH. V. STEINHAUSEROVÁ GORKÉHO 11 602 00 BRNO
PAK@SKY.CZ WWW.ARCH.CZ T +420 541 642 238 F +420 541 217 951

Hlavní projektant	Ing.arch.K.Steinhauserová	
Zástupce hl.projektanta	Ing.Hana Svobodová	
Vypracoval	Kateřina Stratilová	
Objednatel	Masarykova univerzita	

Projektant profese

PLYKO s.r.o.
projektová a inženýrská činnost v investiční výstavbě
GROHOVA 154/63 Brno, 602 00 www.plyko.cz
jednatel: 603 423 271 stratilova@plyko.cz
ZTI: 731 375 243

Stavba

DOBUDOVÁNÍ CETOCOEN OP VVV

Stupeň	DSP
Datum	06/2016
Formát	2 x A4
Zak. č.	3270
Měřítko	1:1000
Č. výkresu	101
Revize	00

Objekt **SO 337 ÚPRAVA STÁVAJÍCÍ PŘÍPOJKY KANALIZACE**

Část

Název výkresu

PŘEHLEDNÁ SITUACE