






LEGENDA MÍSTNOSTI		
Č.M.	ÚČEL MÍSTNOSTI	PLOCHA m²
1S01	CHODBA	51,04
1S02	SCHODISČE	10,67
1S03	VEŘTNA	3,32
1S04	WC - ZÁMĚSTNANCI	4,88
1S05	WC - ZÁMĚSTNANCI	1,55
1S06	SPRCHA - ZÁMĚSTNANCI	1,69
1S07	OKLID	3,02
1S08	STERILIZACE	15,50
1S09	(L1 F80) KULTIVAČNÍ MÍSTNOST - KLIMATIZOVANÁ	30,00
1S11	(L2 F80) LAB. KULTIVACE F80 A SMC	8,62
1S12	ROZVOJONA SUP	10,67
1S13	(L4 GEN) LAB. KULTIVACE ROSTLIN	21,40
1S14	(O2 GEN) KRYGEMNIA	12,75
1S15	(L3 GEN) LABORATOR (BRUŽENÍ)	11,82
1S16	STRUJONNA VZT. UT	65,07
1S17	CHODBA	18,00
1S18	STRUJONNA CHLÁZENÍ	13,16
1S19	ROZVOJONA NN	9,61
1S21	ROZVOJONA NN POZDRAVÍ	3,10


- 


KAMERA VNITŘNÍ IP
- 


KAMERA VNĚJŠÍ IP V KRYTU
- 

KAMERA PANORAMATICKÁ
- 



KARTOVÝ SYSTÉM ČTEČKA
- 


ODCHODOVÉ TLAČÍTKO
- 

MAGNETICKÝ SNÍMAČ
- 

ELEKTROMAGNETICKÝ ZÁMEK
- 

TAMPEROVÁ KRABICE

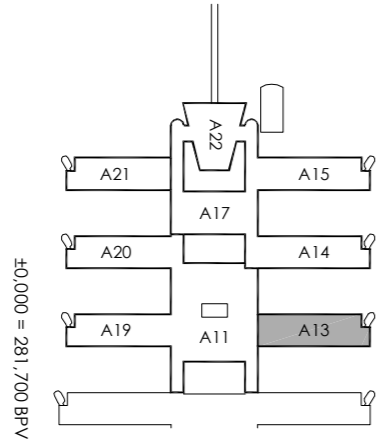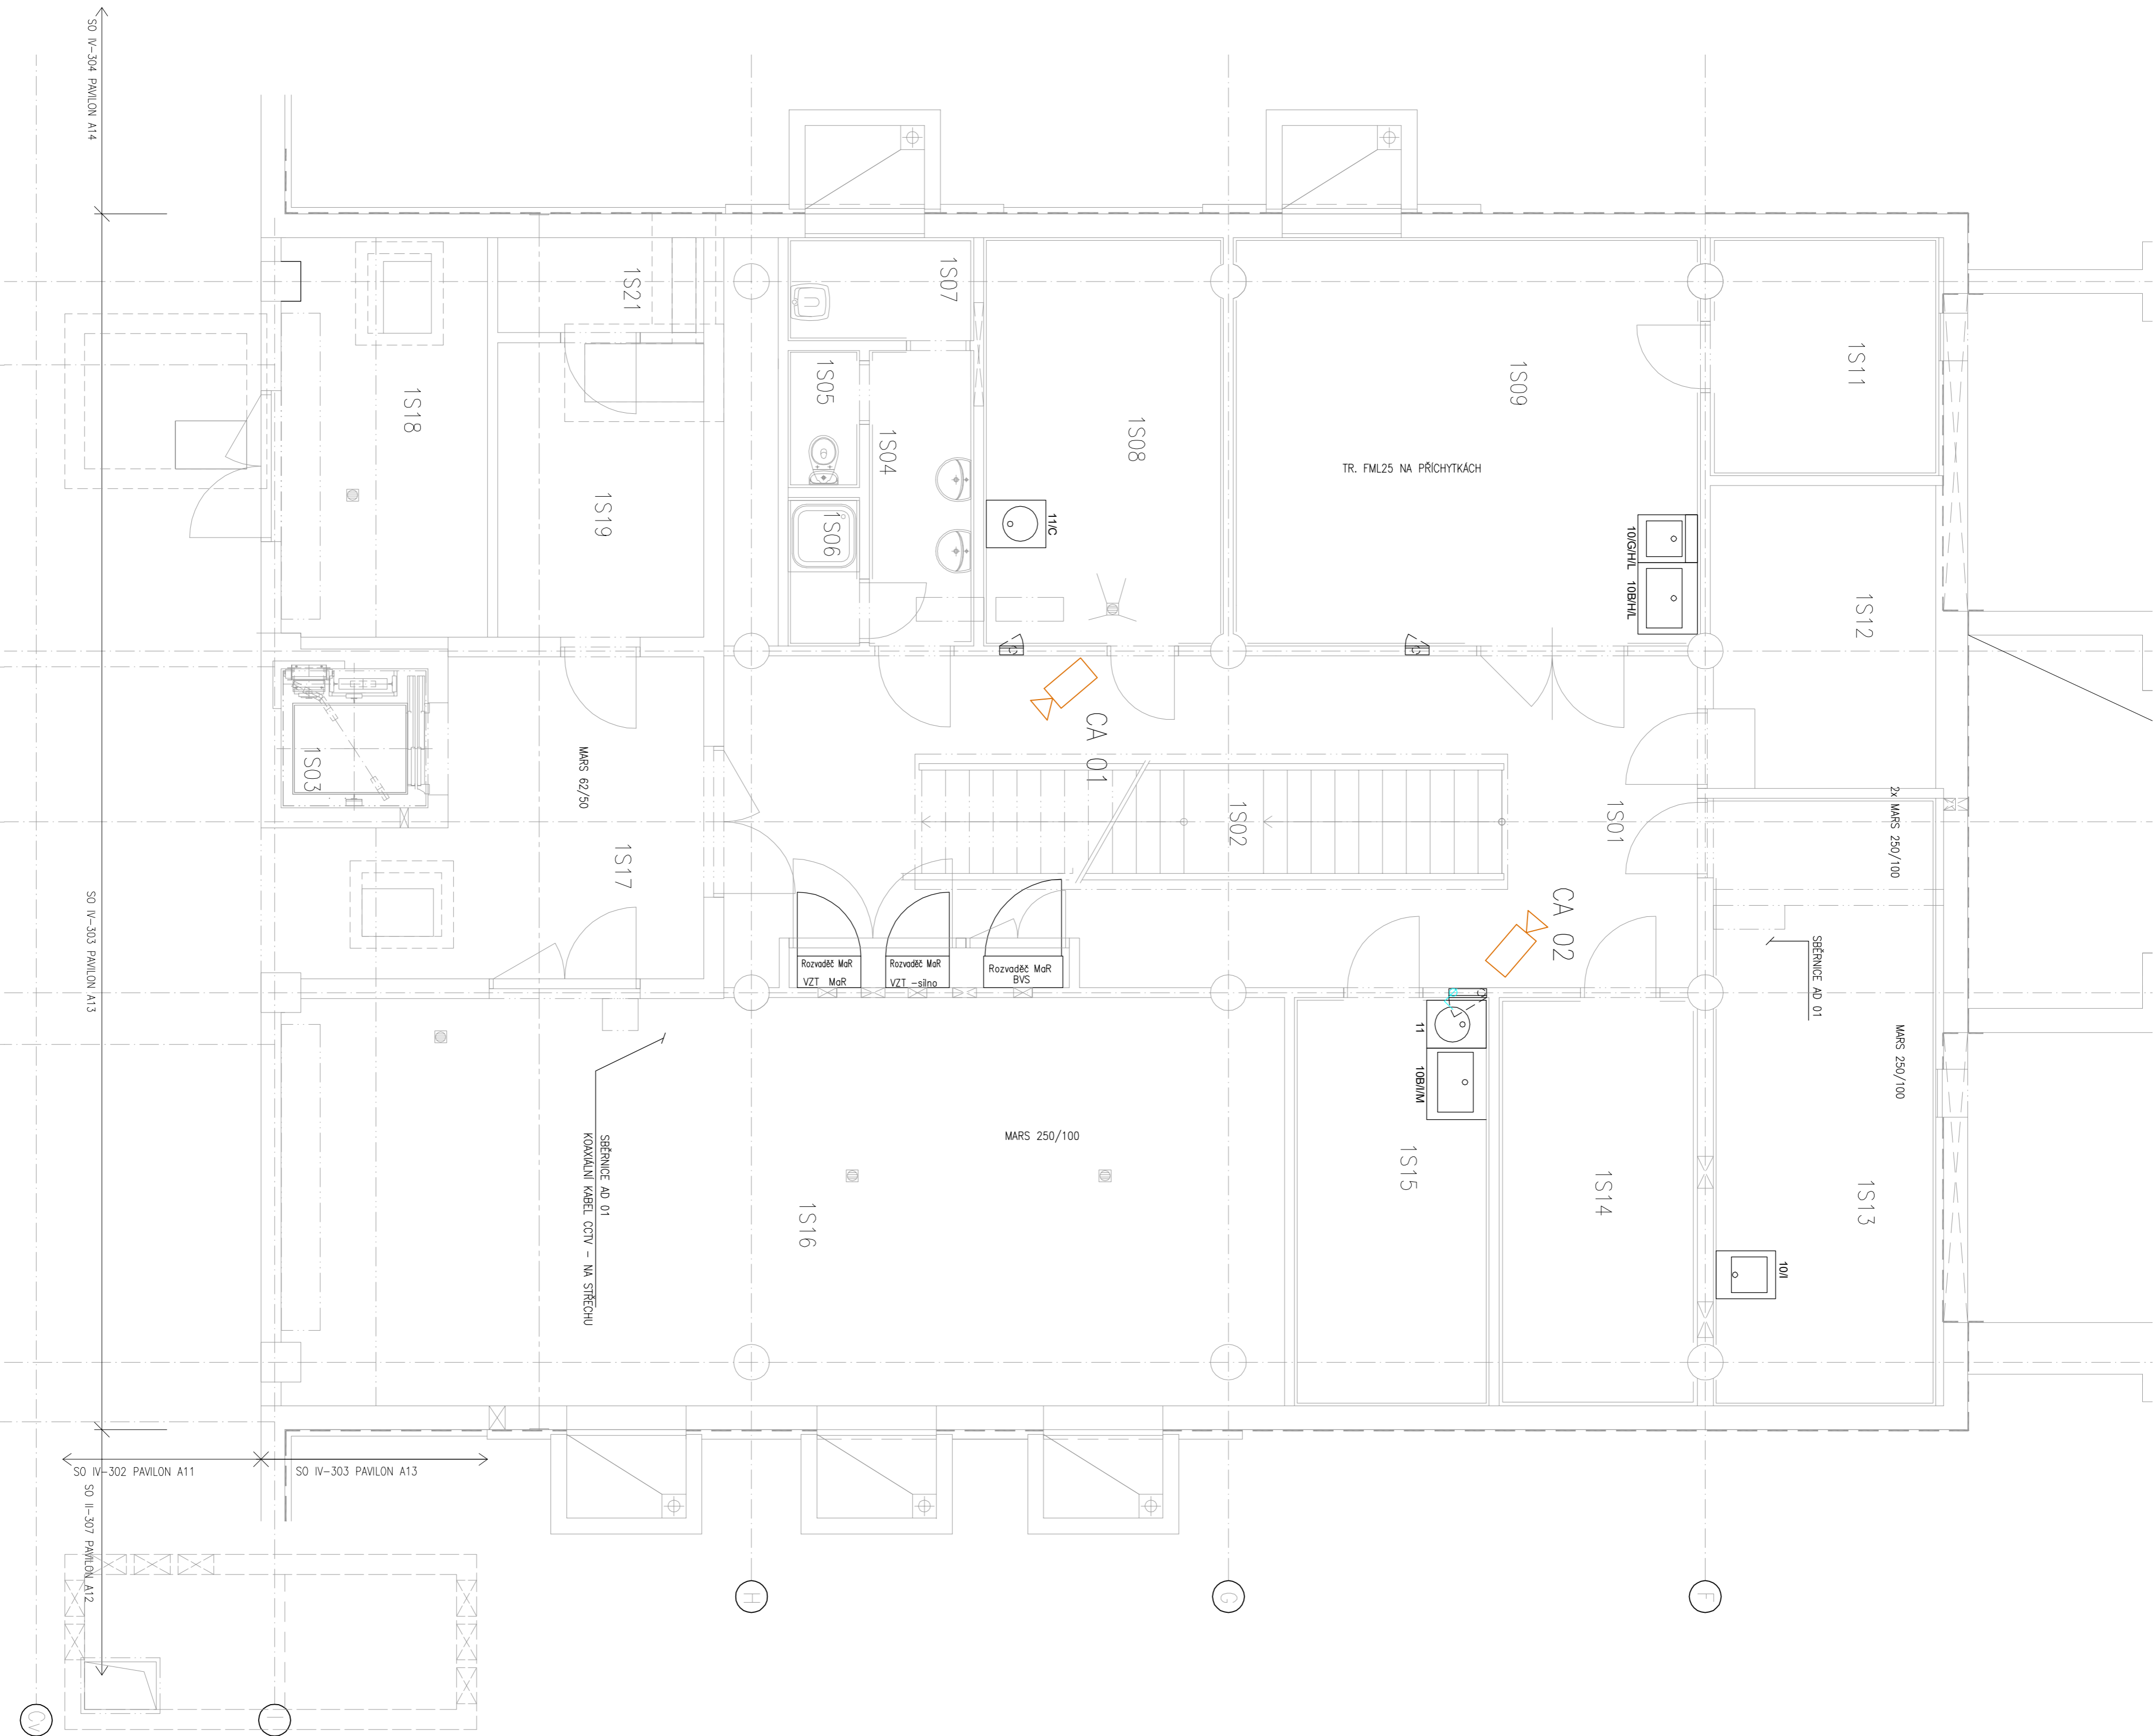

HLAVNÍ INŽENÝR PROJEKTU			
ODPOVĚDNÝ PROJEKTANT	Roman Sedláček		
VÝRAČOVÁ	Ing. Petr Ešler		
KONTROLA	Roman Sedláček		
INVESTOR	MĚSTSKÁ UNIVERZITA		
MÍSTO STAVBY	UKB - Kamenice 5, Brno - Bonumie	<div>ZAK.ČÍSLO: 64-0-6110</div> <div>STUPEŇ PR: D/VZ</div> <div>DATUM: 09/2018</div> <div>FORMÁT: 8 x A4</div>	
MĚŘÍTKO:			
OBJEKT:			
Pavilion A13			
Část: Střechová zařízení		SOUBOR:	
MĚŘÍTKO:		MĚŘÍTKO:	
PŮDORYS 1:PP - EZS, EKV, CCTV		1:50	
		ČÍSLO PRÁČNÍ:	
		001	