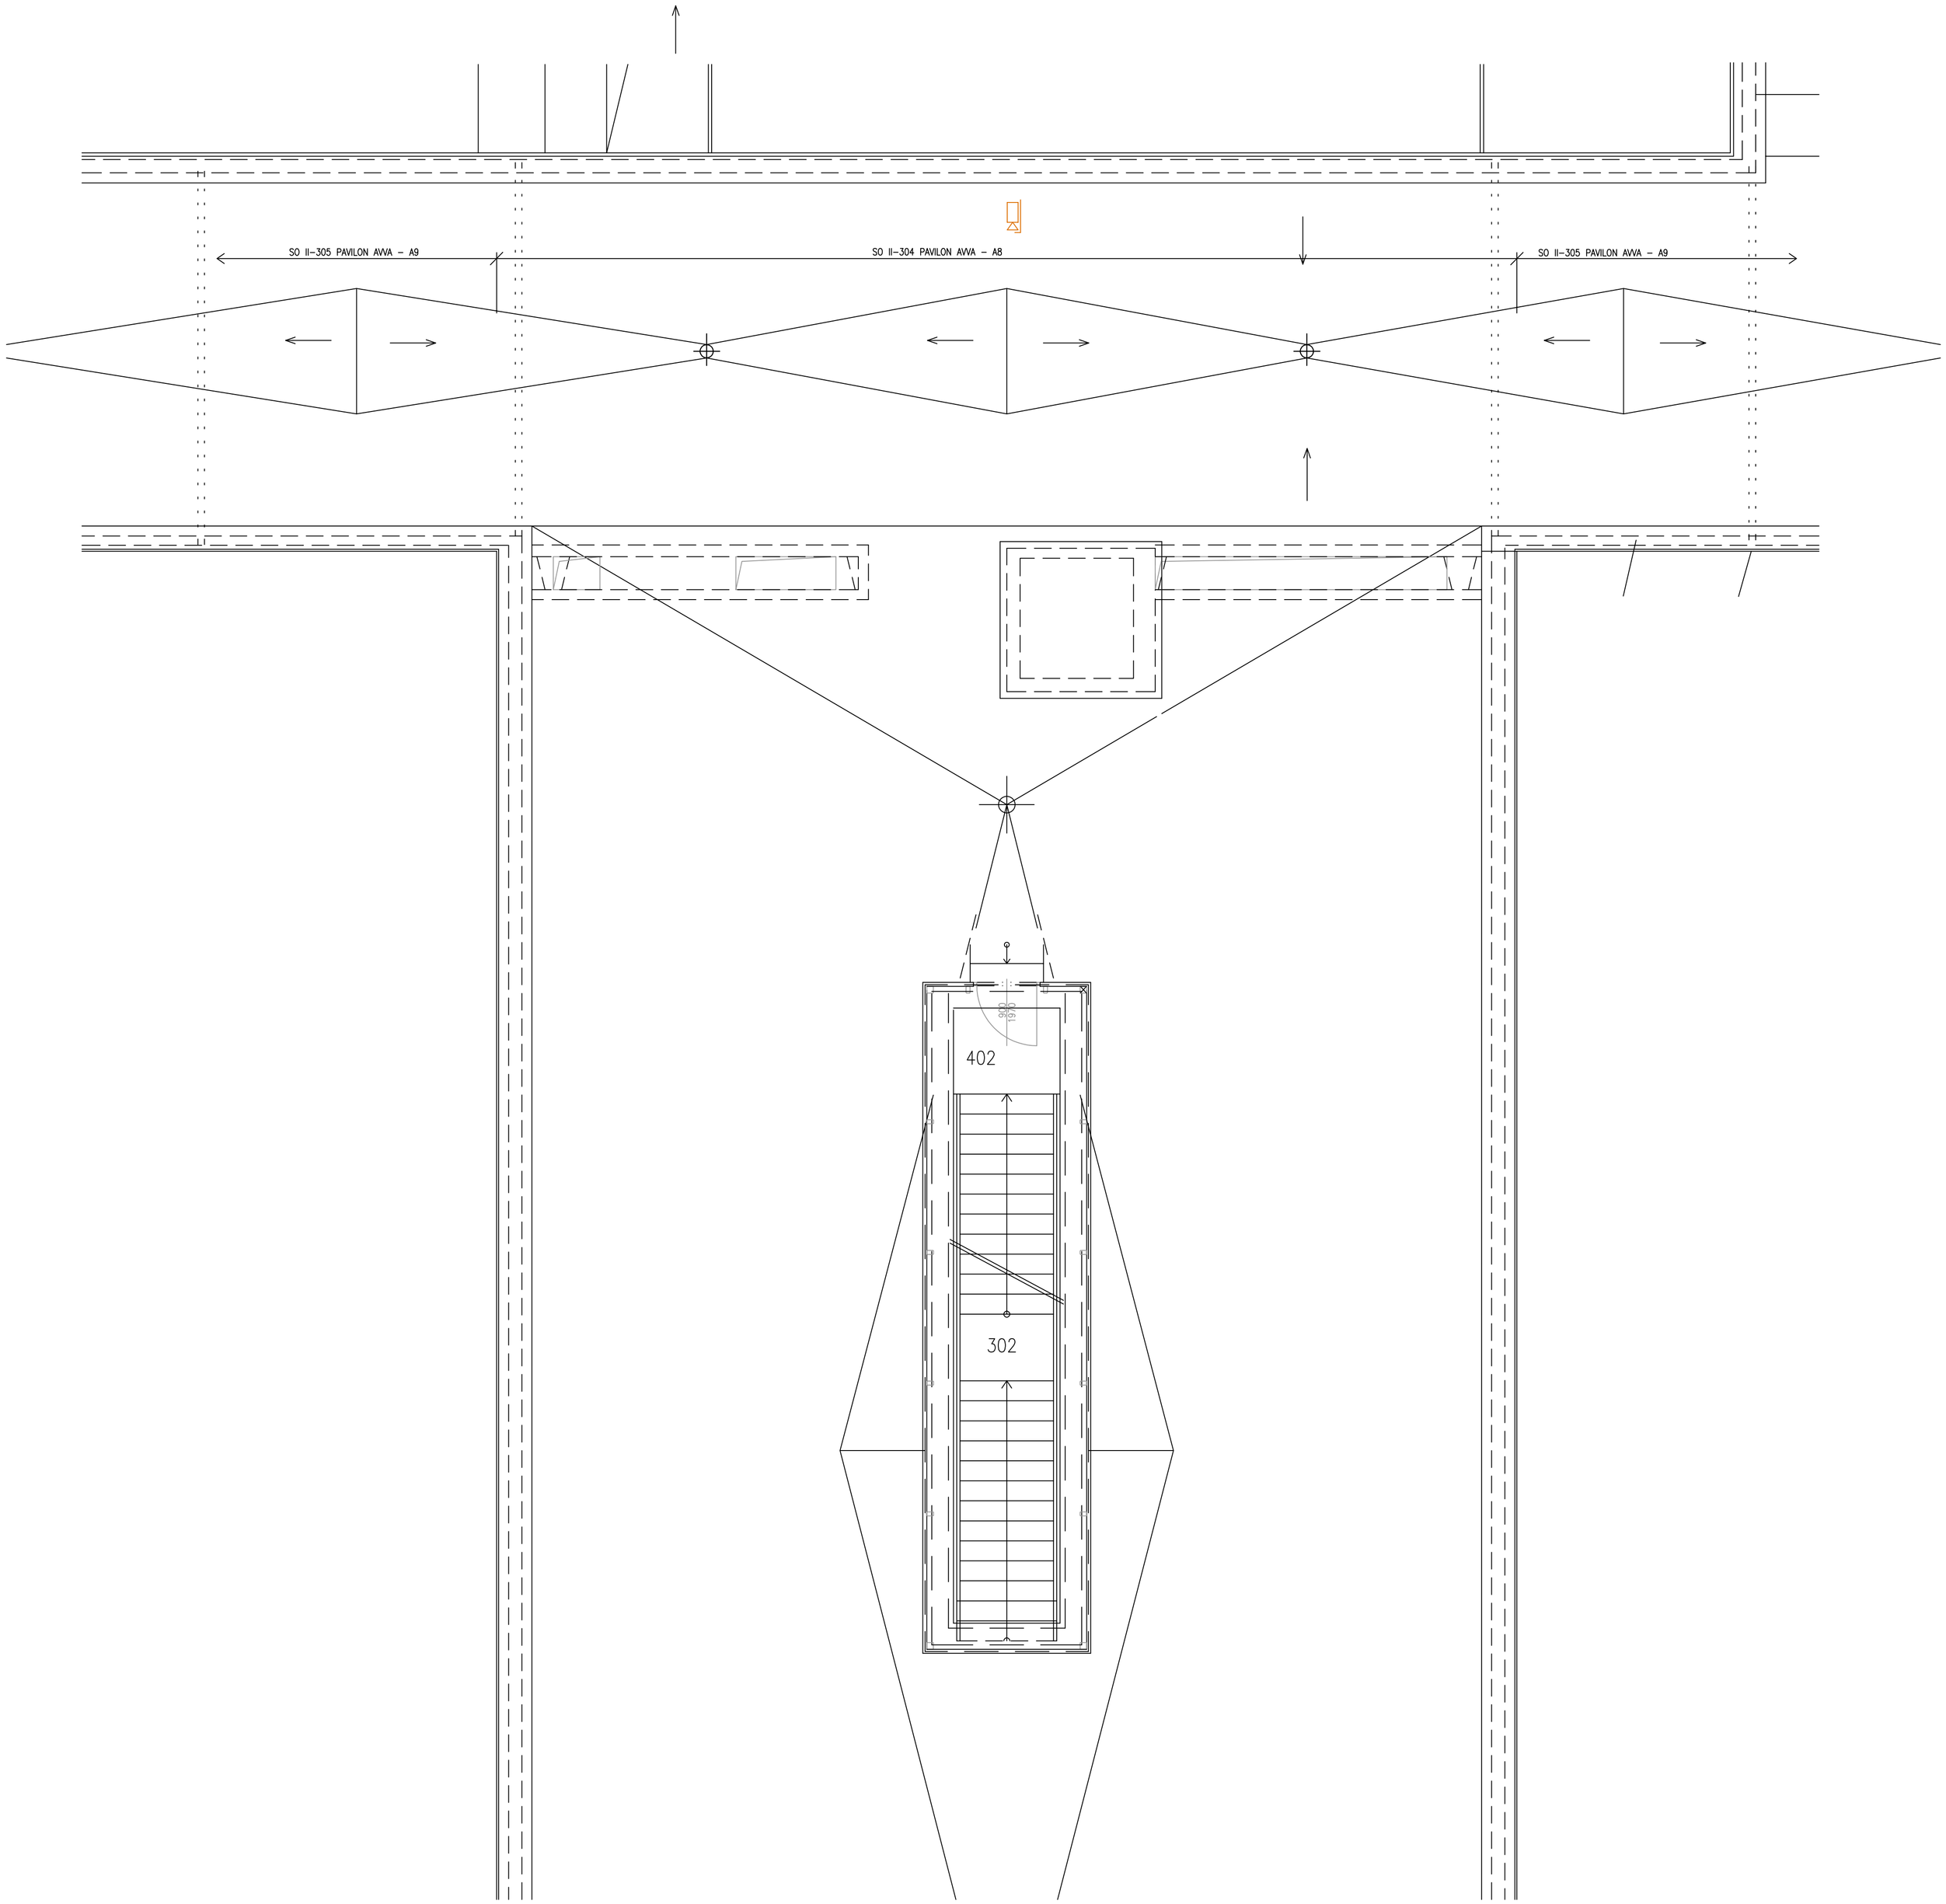

KAMERA VNITŘNÍ IP
KAMERA VNĚJŠÍ IP V KRYTU
KAMERA PANORAMATICKÁ
KARTOVÝ SYSTÉM ČTEČKA
ODCHODOVÉ TLAČÍTKO
MAGNETICKÝ SNÍMAČ
ELEKTROMAGNETICKÝ ZÁMEK
TAMPEROVÁ KRABICE

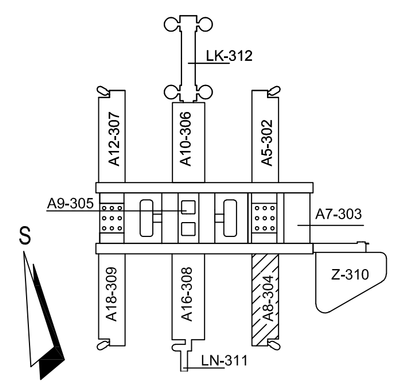

±0,000=281,70 (PODLAHA 1.NP PAVILONŮ)

HLAVNÍ INŽENÝR PROJEKTU		SYNERGA	
ODPOVĚDNÝ PROJEKTANT	Roman Sedlák		
VYPRACOVAL	Ing. Petr Ešler		
KONTROLA	Roman Sedlák		
INVESTOR	MASARYKOVA UNIVERZITA		
MÍSTO STAVBY	UKB - Kamenice 5, Brno - Bohunice		
NÁZEV AKCE: UKB – rekonstrukce kamerového systému a zabezpečení vstupů		ZAK.Č.AKCE:	64-0-6110
		STUPEŇ PD:	DVZ
		DATUM:	09/2018
		FORMÁT:	8 x A4
OBJEKT: PAVILON AVVA - A8		KOPIE:	
ČÁST: Slaboproudá zařízení		SOUBOR:	
NÁZEV VÝKRESU: PŮDORYS STŘECHA - EZS, EKV, CCTV		MĚŘÍTKO: 1:50	ČÍSLO PŘÍLOHY: 005