
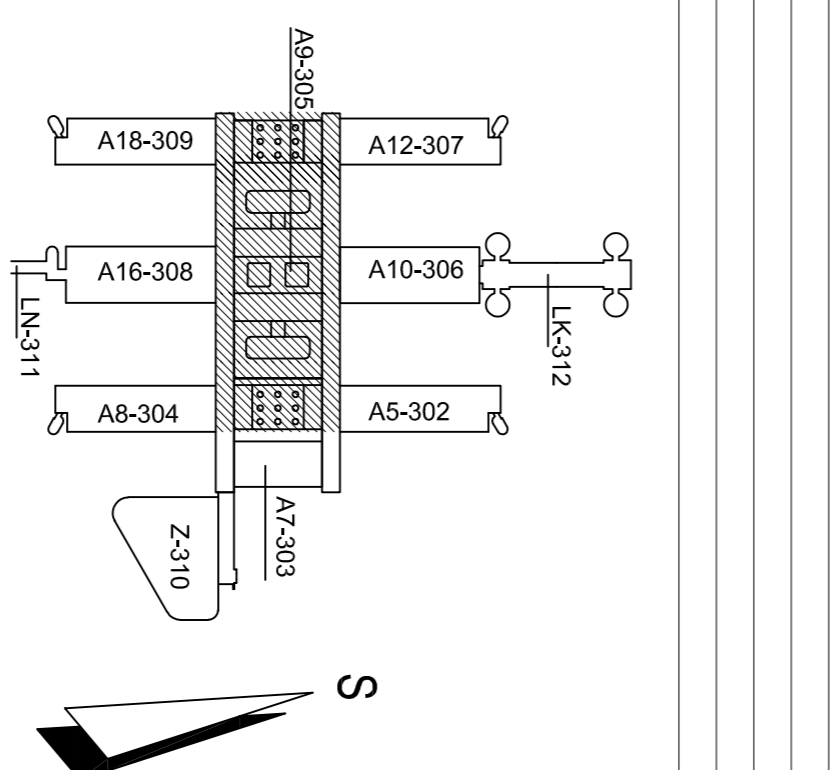



LEGENDA MÍSTNOSTI – OBJEKT A9							
C.M.	ÚČEL MÍSTNOSTI	PLOCHA m ²	PODLAHA KOD L2	KRYŽEV L2	PORUCH. ÚPRAVA –	POZNÁMKA SOKL PVC	PODHLED KOD POPIS
401	SCHODIŠTE	15,60	L2	UNOLEUM	–		–

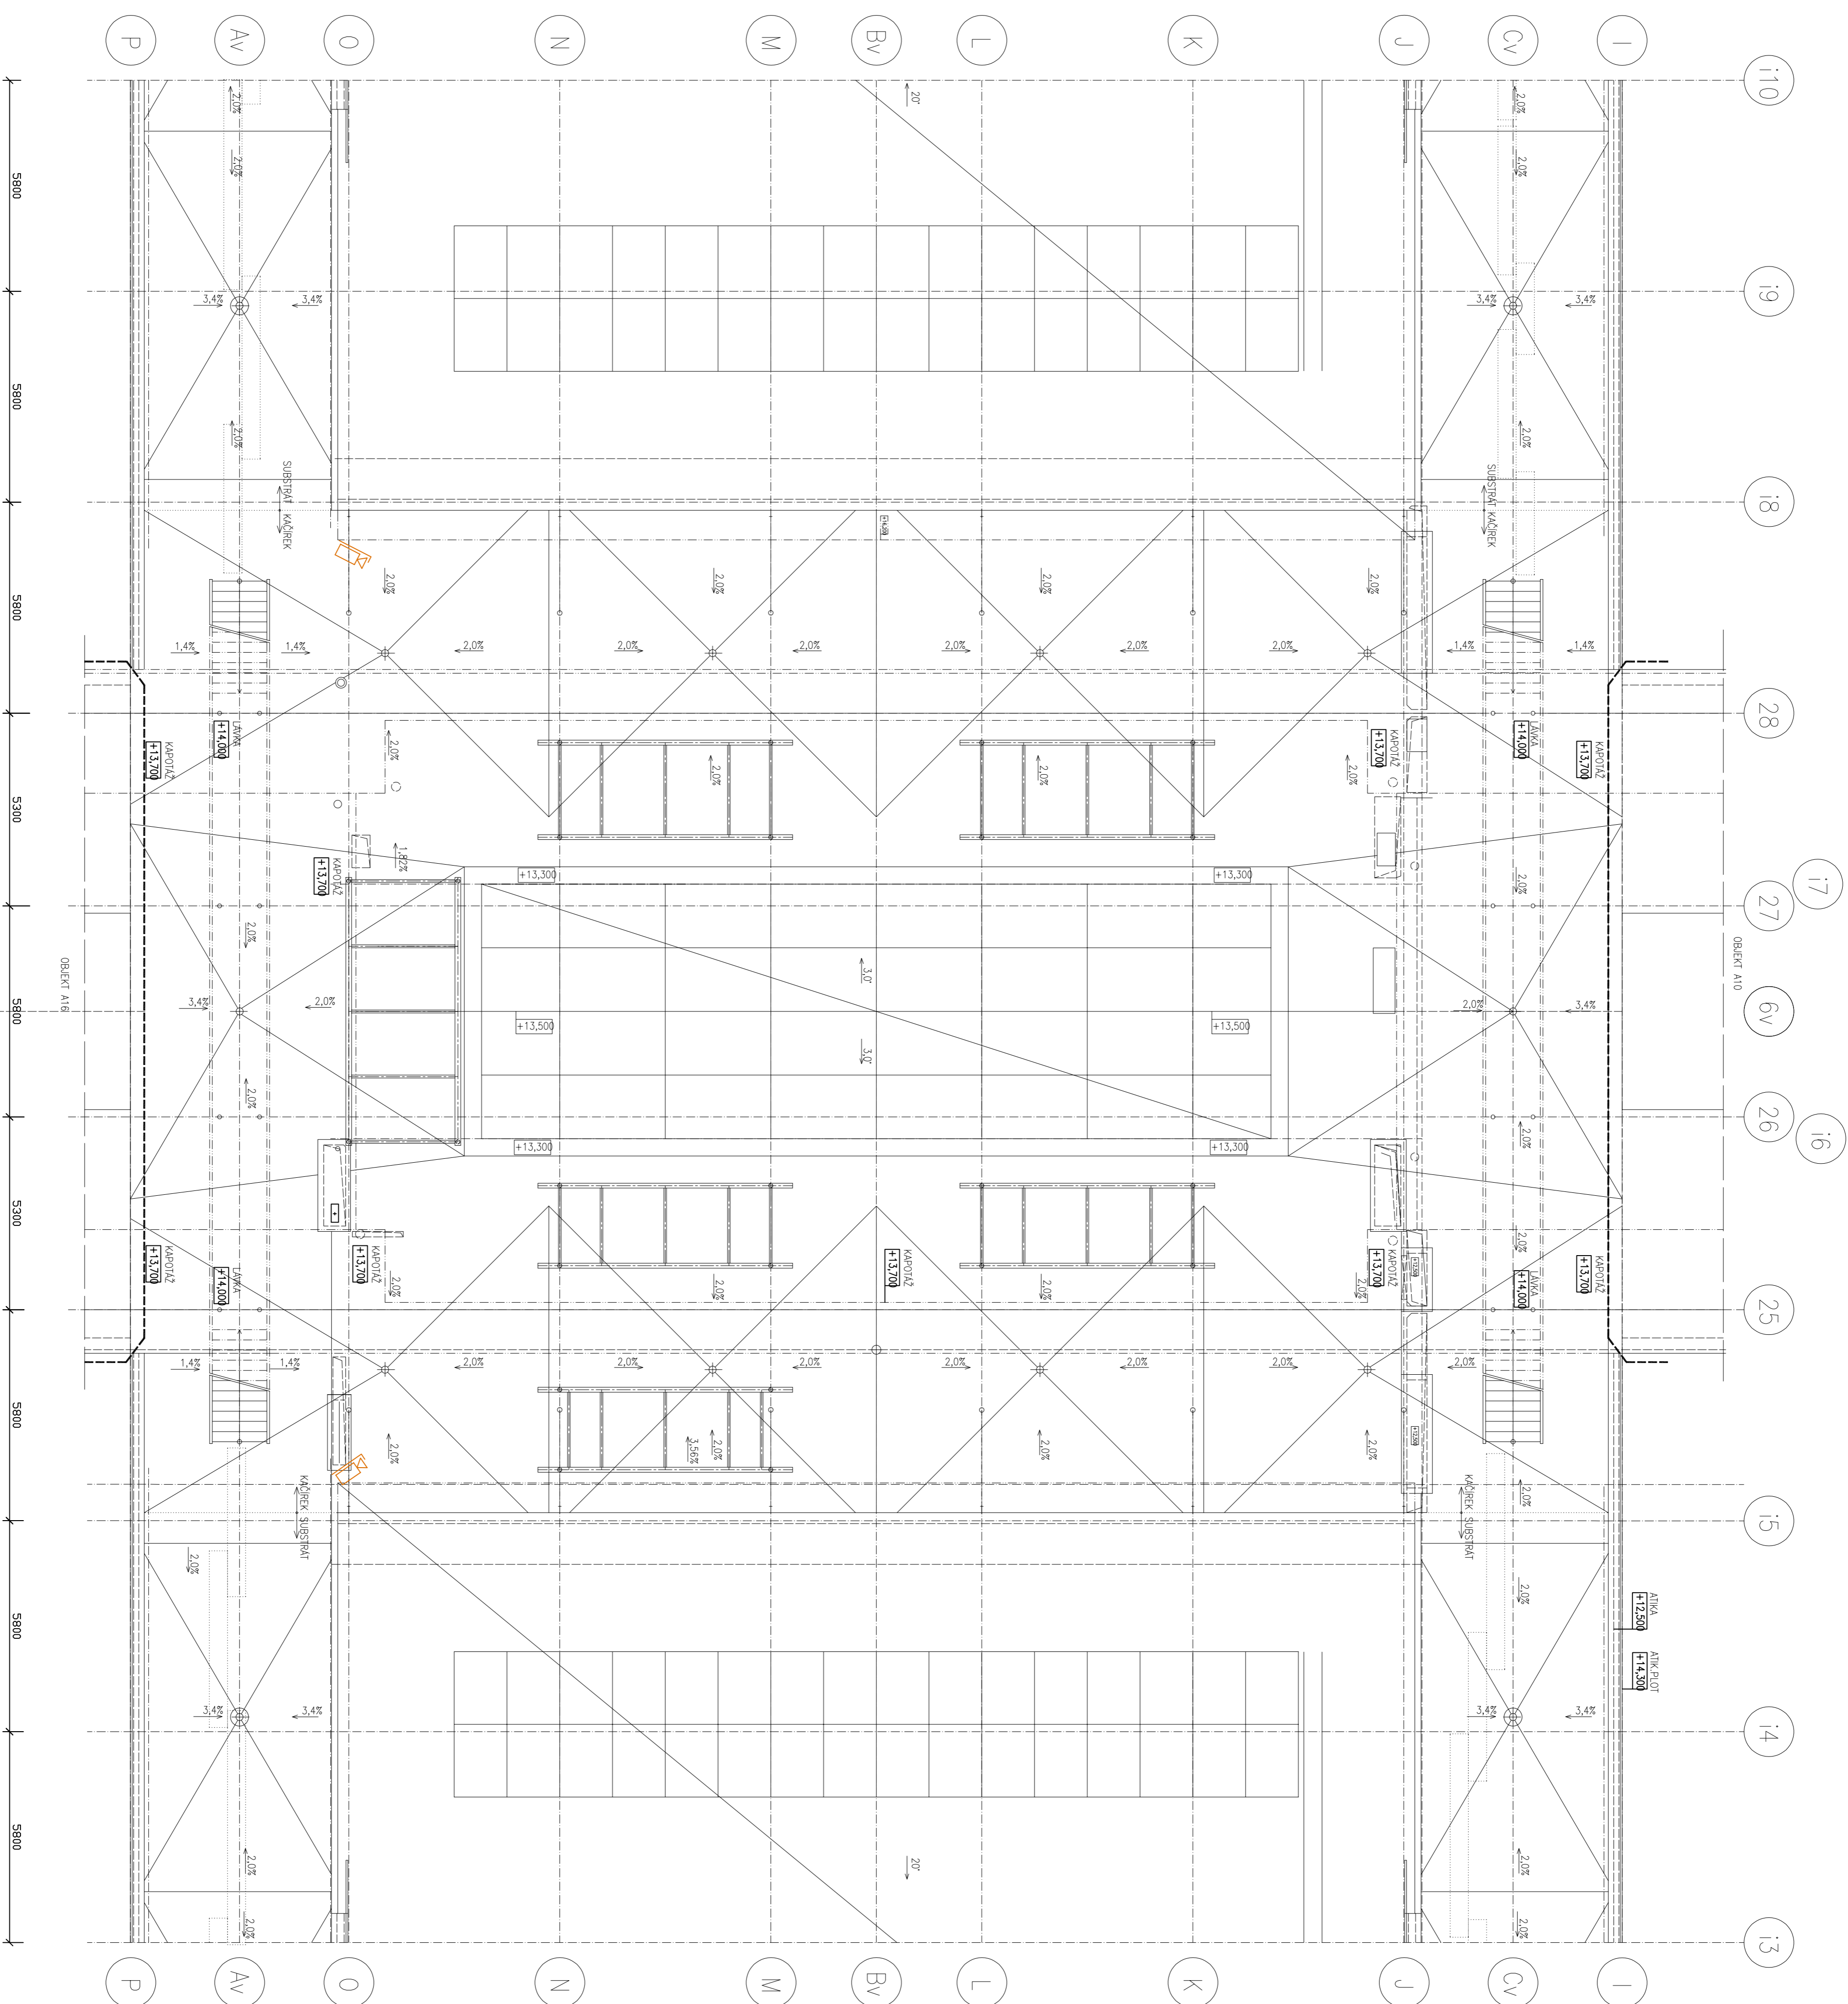

HLAVNÍ INŽENÝR PROJEKTU			
OPOŘEDNÝ PROJEKTANT		Roman Sedláček	
VYPRACOVYVAL		Ing. Petr Esler	
KONTROLA		Roman Sedláček	
INVESTOR		MASARYKOVA UNIVERZITA	
MÍSTO STAVBY		UKG - Klemente 5, Brno - Bohunice	
MAKÉTAŽE:			
UKB – rekonstrukce kamerového systému a zabezpečení vstupu			
OBJEKT:			
PÁVLON AVA - A9			
ČÁST: Státoprůhled zařízení			
MAKÉŽ VYPRSEL:			
PŮDORYS STŘECHY - EZS, EKV, CCTV			
			
ZAKÁZKAČE		64-04-110	
STUPEŇ DČ:		D/VZ	
DATUM:		09/2018	
FÓRMÁT:		8 x A4	
KÓPE:			
SOUDICE:			
MĚŘÍTKO:		OŠLO PRÍLOHY:	
1:100		005	