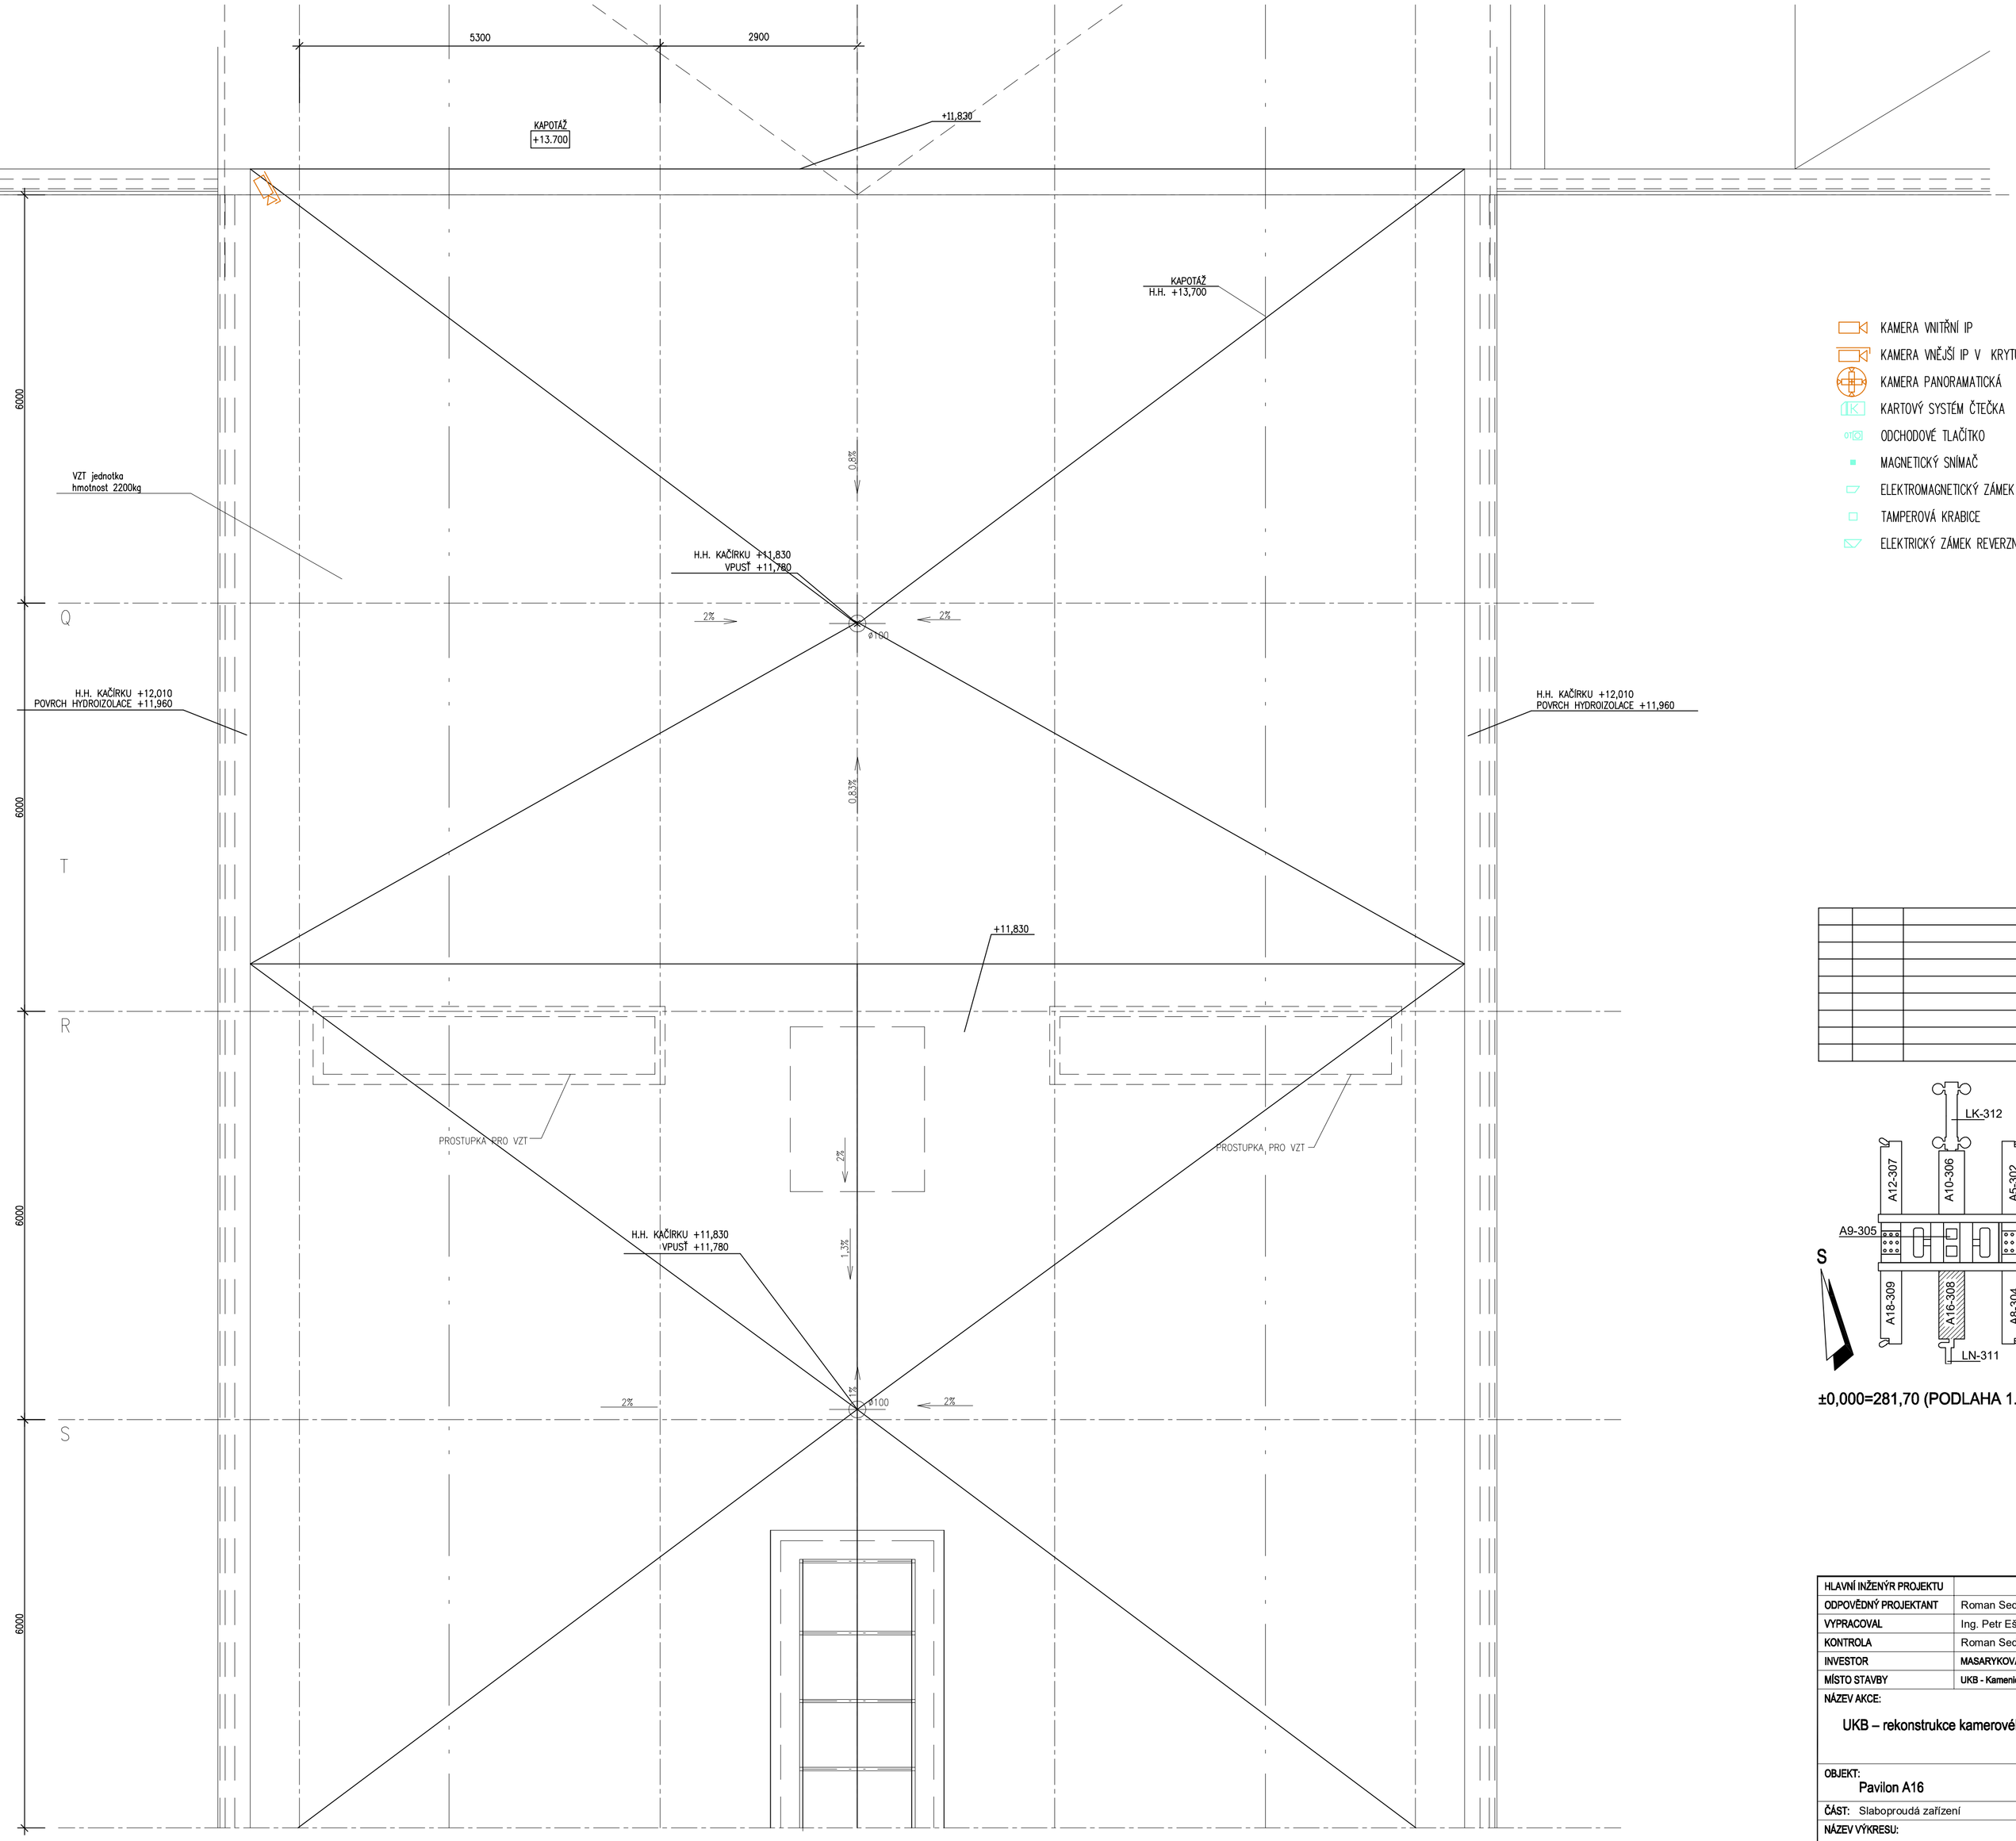

- KAMERA VNITŘNÍ IP
- KAMERA VNĚJŠÍ IP V KRYTU
- KAMERA PANORAMATICKÁ
- KARTOVÝ SYSTÉM ČTEČKA
- ODCHODOVÉ TLAČÍTKO
- MAGNETICKÝ SNÍMAČ
- ELEKTROMAGNETICKÝ ZÁMEK
- TAMPEROVÁ KRABICE
- ELEKTRICKÝ ZÁMEK REVERZNÍ

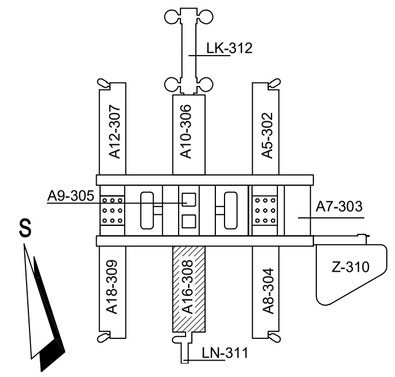

±0,000=281,70 (PODLAHA 1.NP PAVILONŮ)

HLAVNÍ INŽENÝR PROJEKTU	
ODPOVĚDNÝ PROJEKTANT	Roman Sedlák
VYPRACOVAL	Ing. Petr Ešler
KONTROLA	Roman Sedlák
INVESTOR	MASARYKOVA UNIVERZITA
MÍSTO STAVBY	UKB - Kamenice 5, Brno - Bohunice
NÁZEV AKCE: UKB – rekonstrukce kamerového systému a zabezpečení vstupů	ZAK.Č.AKCE: 64-0-6110
	STUPEŇ PD: DVZ
	DATUM: 09/2018
	FORMÁT: 7 x A4
OBJEKT: Pavilon A16	KOPIE:
ČÁST: Slaboproudá zařízení	SOUBOR:
NÁZEV VÝKRESU: PŮDORYS STŘECHA - EZS, EKV, CCTV	MĚŘÍTKO: 1:50
	ČÍSLO PŘÍLOHY: 004

SYNERGA