



- KAMERA VNITŘNÍ IP
- KAMERA VNĚJŠÍ IP V KRYTU
- KAMERA PANORAMATICKÁ
- KARTOVÝ SYSTÉM ČTEČKA
- ODCHODOVÉ TLAČÍTKO
- MAGNETICKÝ SNIMAČ
- ELEKTROMAGNETICKÝ ZÁMEK
- TAMPEROVÁ KRABICE
- ELEKTRICKÝ ZÁMEK REVERZNÍ

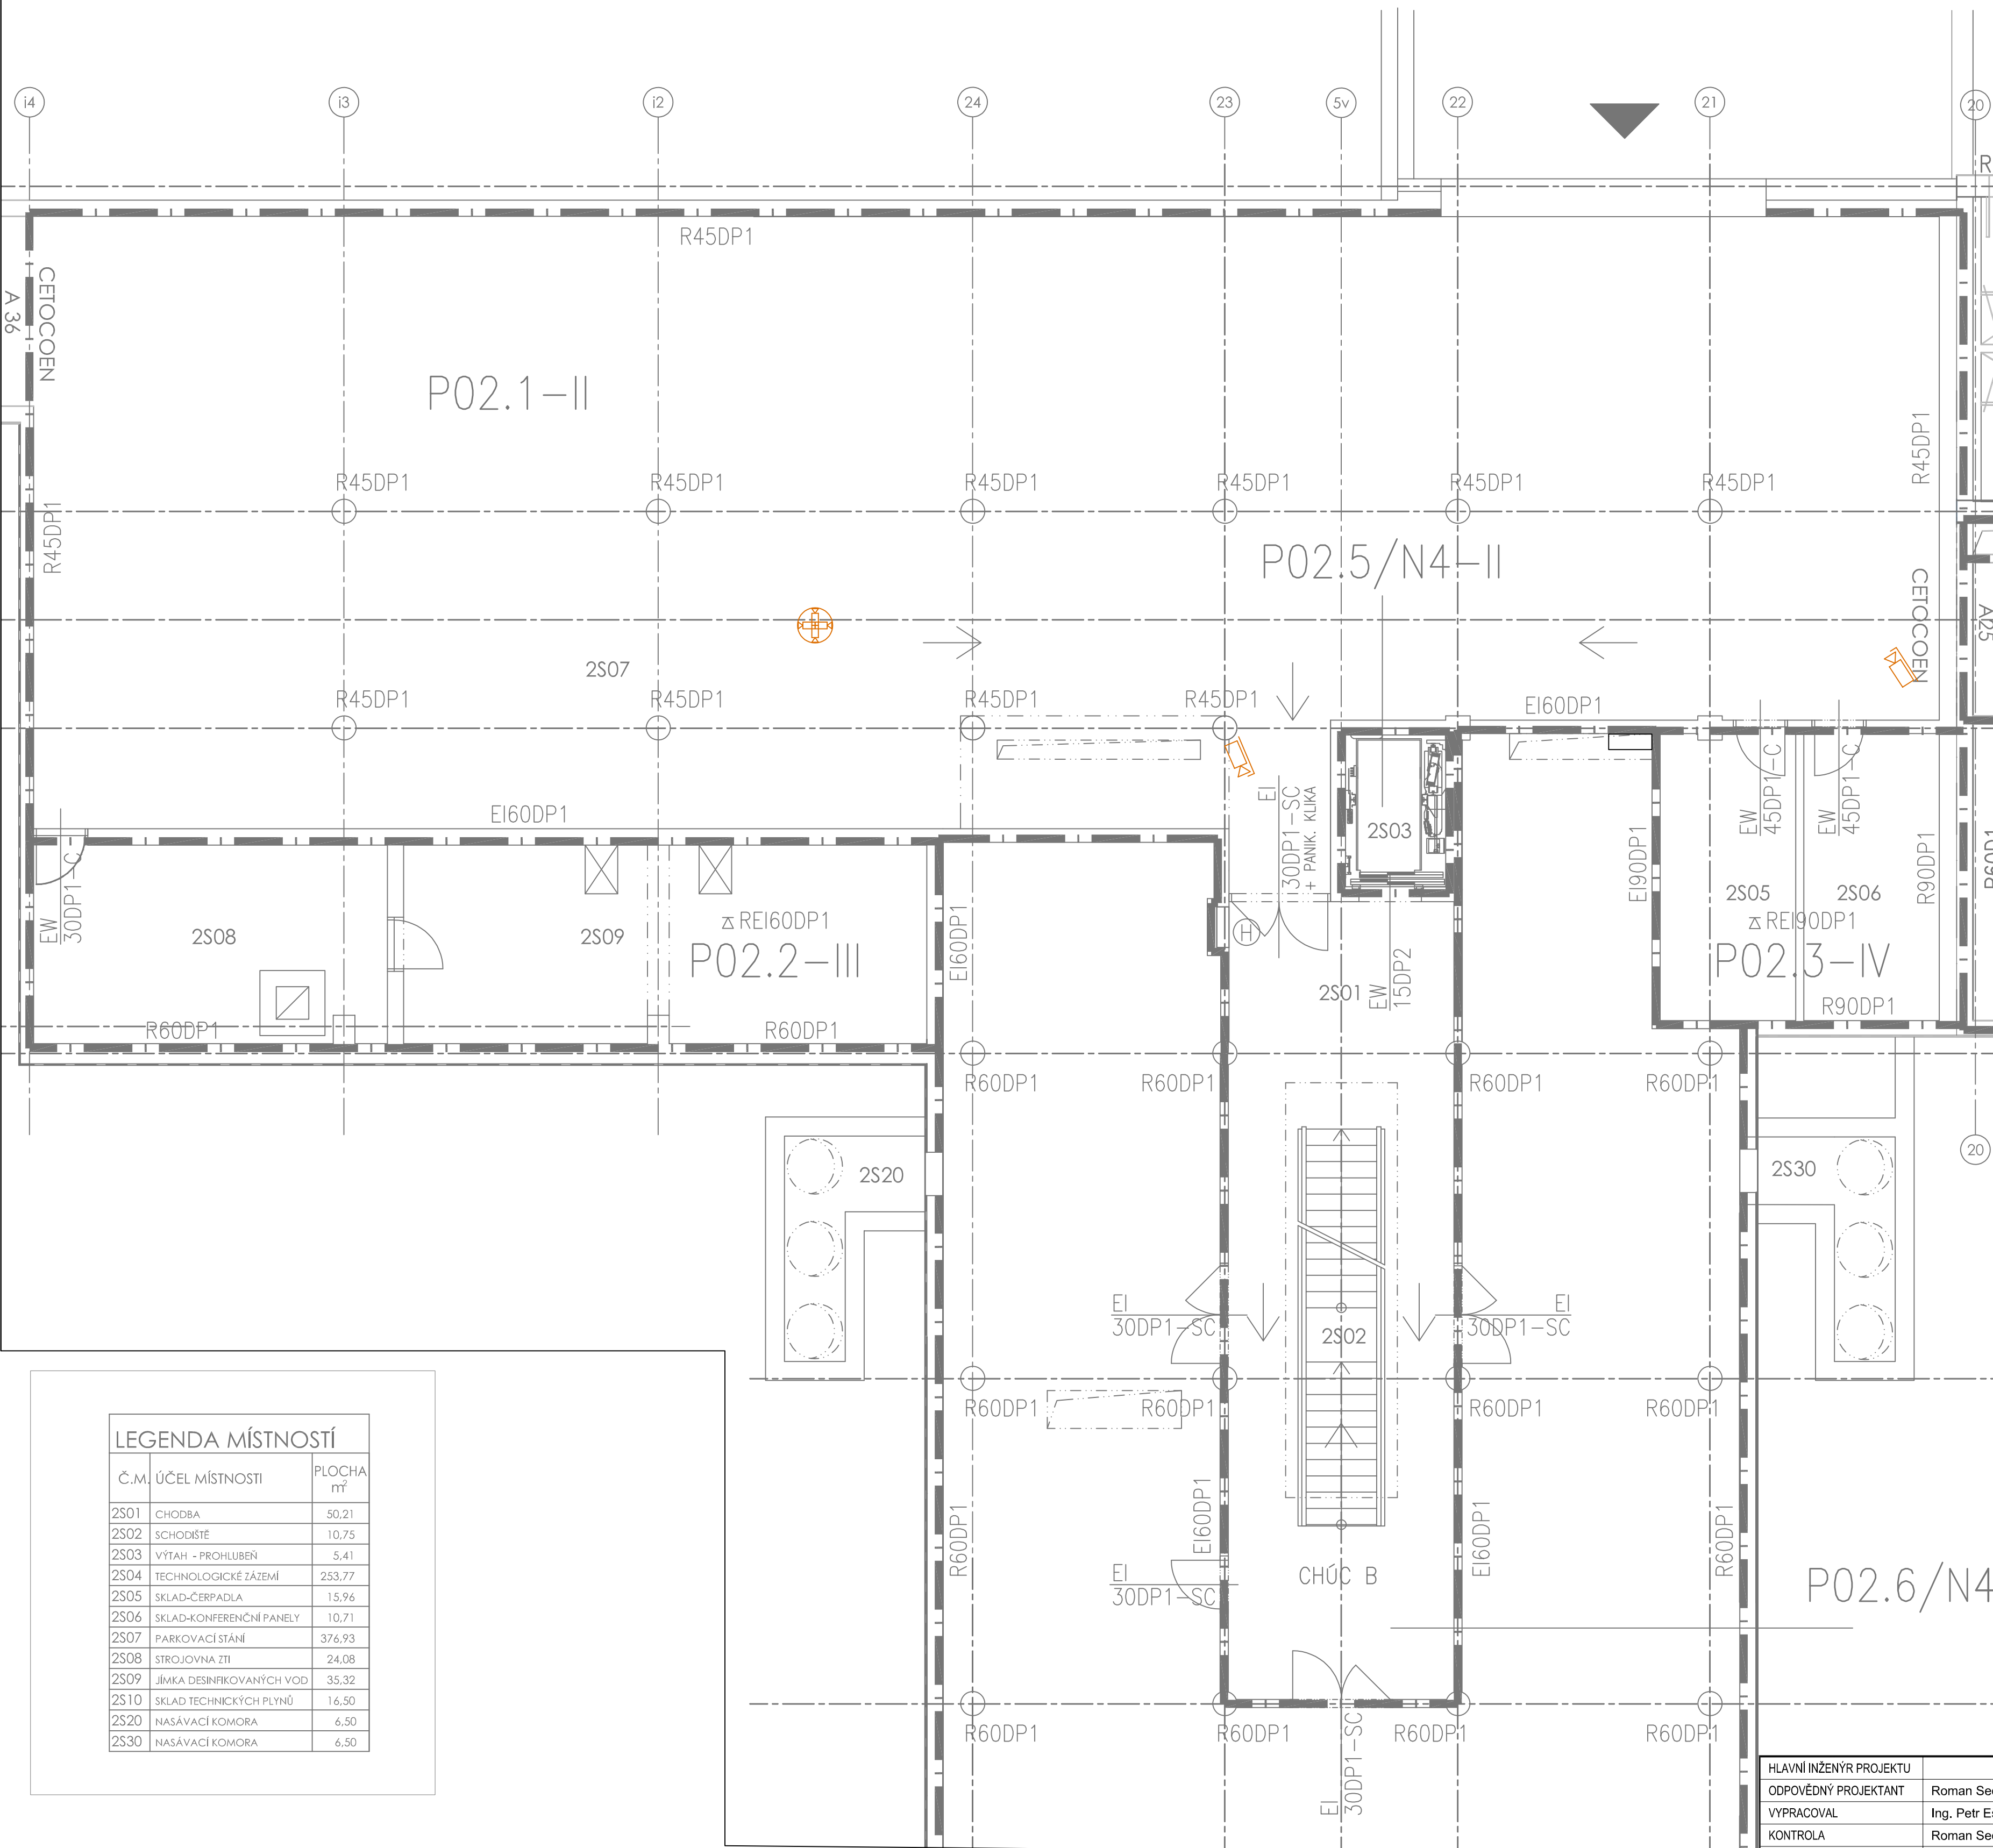

LEGENDA MÍSTNOSTÍ		
Č.M.	ÚČEL MÍSTNOSTI	PLOCHA m <sup>2</sup>
2S01	CHODBA	50,21
2S02	SCHODIŠTĚ	10,75
2S03	VÝTAH - PROHLUBĚN	5,41
2S04	TECHNOLOGICKÉ ZÁŽEMÍ	253,77
2S05	SKLAD-ČERPADLA	15,96
2S06	SKLAD-KONFERENČNÍ PANELE	10,71
2S07	PARKOVACÍ STÁNÍ	376,93
2S08	STROJOVNA ZTI	24,08
2S09	JÍMKY DESINFIKOVANÝCH VOD	35,32
2S10	SKLAD TECHNICKEÝCH PLYNŮ	16,50
2S20	NASÁVACÍ KOMORA	6,50
2S30	NASÁVACÍ KOMORA	6,50

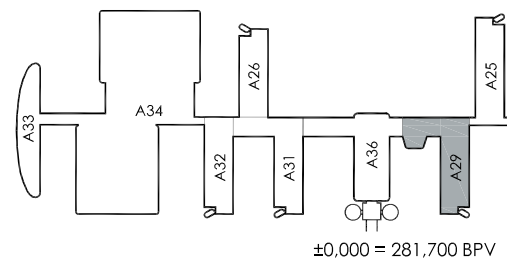

HLAVNÍ INŽENÝR PROJEKTU			
ODPOVĚDNÝ PROJEKTANT		Roman Sedlák	
VYPRACOVAL		Ing. Petr Esler	
KONTROLA		Roman Sedlák	
INVESTOR		MASARYKOVA UNIVERZITA	
MÍSTO STAVBY		UKB - Kamenice 5, Brno - Bohunice	
NÁZEV AKCE:		UKB – rekonstrukce kamerového systému a zabezpečení vstupů	
OBJEKT:		Pavilon A29	
ČÁST:		Slaboproudá zařízení	
NÁZEV VÝKRESU:		PŮDORYS 2.PP - EZS, EKV, CCTV	
ZAK.Č.AKCE:		64-O-6110	
STUPEŇ PD:		DVZ	
DATUM:		09/2018	
FORMÁT:		9 x A4	
KOPIE:			
SOUBOR:			
MĚŘÍTKO:		ČÍSLO PŘÍLOHY:	
1:75		001	