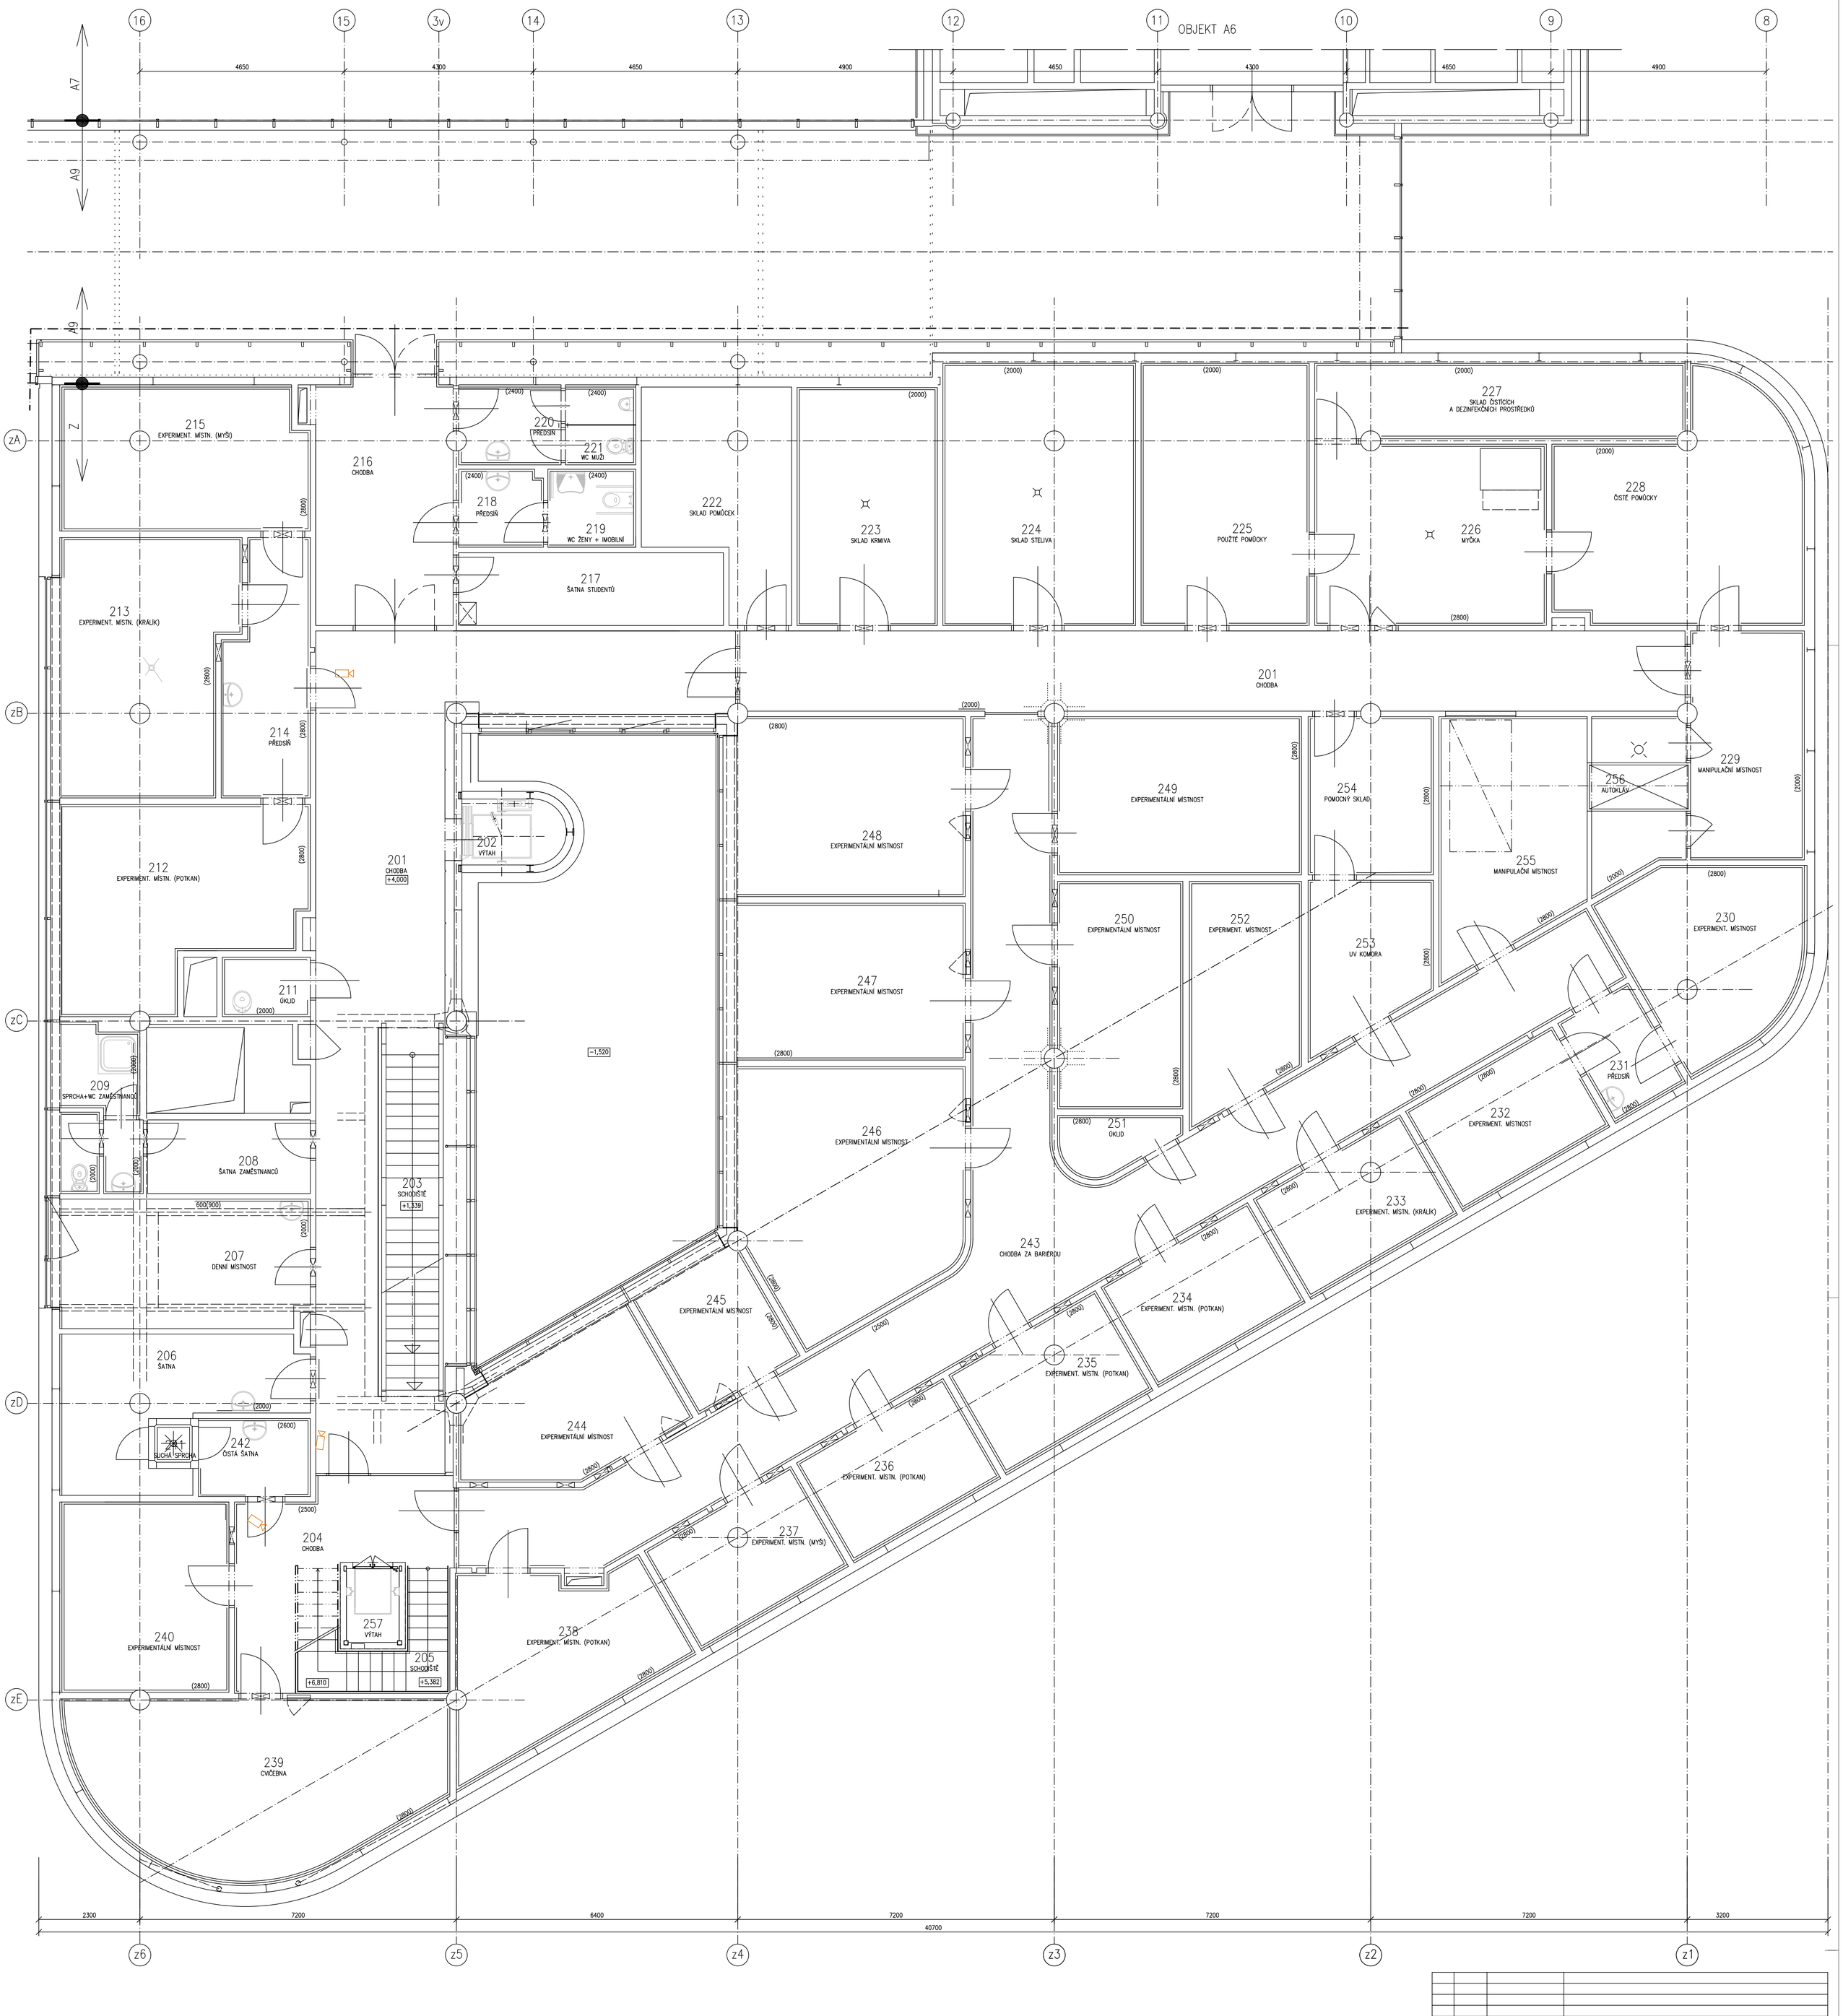

LEGENDA MÍSTNOSTÍ

Č.M.	ÚČEL MÍSTNOSTI	PLOCHA m2	PODLAHA KÓD	PODLAHA NÁZEV	POVRCH. ÚPRAVA	POZNÁMKA	PODHLED KÓD	PODHLED POPIS
201	CHODBA	102,70	L1	LINOLEUM	–	SOKL LINOL. V=100	P2	RASTROVÝ S.V. 2800
202	VÝTAH			–				
203	SCHODIŠTĚ	10,70	L2	LINOLEUM	–	–		–
204	CHODBA	14,34	S6	STĚRKA	KER. OBKL. V=2800	POŽLÁBEK, V=100	P6	SÁDR.KART. S.V. 2800
205	SCHODIŠTĚ	7,05	ZP	POZINK. PLECH	KER. OBKL. V=2800	–		SÁDR.KART. S.V. 2800
206	ŠATNA	13,90	L1	LINOLEUM	KER. OBKL. V=1500	SOKL LINOL. V=100	P2	RASTROVÝ S.V. 2800
207	DENNÍ MÍSTNOST	16,60	L1	LINOLEUM	KER. OBKL. V=1500	SOKL LINOL. V=100	P2	RASTROVÝ S.V. 2800
208	ŠATNA ZAMĚSTNANCŮ	10,50	L1	LINOLEUM	–	SOKL LINOL. V=100	P2	RASTROVÝ S.V. 2800
209	SPRCHA+WC ZAMĚSTNANCŮ	5,00	K2	KERAMICKÁ DLAŽBA	KER. OBKL. V=2000	–	P2	RASTROVÝ S.V. 2800
210	NEOBSAZENO							
211	ÚKLID	2,70	K2	KERAMICKÁ DLAŽBA	KER. OBKL. V=2000	–	P2	RASTROVÝ S.V. 2600
212	EXPERIMENT. MÍSTN. (potkan)	23,10	S6	STĚRKA	KER. OBKL. V=2800	POŽLÁBEK, V=100	P6	SÁDR.KART. S.V. 2800
213	EXPERIMENT. MÍSTN. (králík)	24,70	S6	STĚRKA	KER. OBKL. V=2800	POŽLÁBEK, V=100	P5	ALUCOB. S.V. 2800
214	PŘEDSÍŇ	8,00	S6	STĚRKA	KER. OBKL. V=2800	POŽLÁBEK, V=100	P6	SÁDR.KART. S.V. 2800
215	EXPERIMENT. MÍSTN. (myši)	19,00	S6	STĚRKA	KER. OBKL. V=2800	POŽLÁBEK, V=100	P6	SÁDR.KART. S.V. 2800
216	CHODBA	17,10	L1	LINOLEUM	–	SOKL LINOL. V=100	P2	RASTROVÝ S.V. 2800
217	ŠATNA STUDENTŮ	6,55	L1	LINOLEUM	–	SOKL LINOL. V=100	P2	RASTROVÝ S.V. 2800
218	PŘEDSÍŇ	3,40	K2	KERAMICKÁ DLAŽBA	KER. OBKL. V=2000	–	P2	RASTROVÝ S.V. 2400
219	WC ŽEN + IMOBILNÍ	3,60	K2	KERAMICKÁ DLAŽBA	KER. OBKL. V=2000	–	P2	RASTROVÝ S.V. 2400
220	PŘEDSÍŇ	4,25	K2	KERAMICKÁ DLAŽBA	KER. OBKL. V=2000	–	P2	RASTROVÝ S.V. 2400
221	WC MUŽŮ	2,95	K2	KERAMICKÁ DLAŽBA	KER. OBKL. V=2000	–	P2	RASTROVÝ S.V. 2400
222	SKLAD POMŮCEK	18,45	K8	KERAMICKÁ DLAŽBA	–	KER. SOKL V=100	P2	RASTROVÝ S.V. 2800
223	SKLAD KRMIVA	17,00	K8	KERAMICKÁ DLAŽBA	KER. OBKL. V=2000	–	P4	SÁDR.KART. S.V. 2800
224	SKLAD STELIVA	26,50	K8	KERAMICKÁ DLAŽBA	KER. OBKL. V=2000	–	P4	SÁDR.KART. S.V. 2800
225	POUŽITÉ POMŮCKY	22,80	K8	KERAMICKÁ DLAŽBA	KER. OBKL. V=2000	–	P4	SÁDR.KART. S.V. 2800
226	MYČKA	21,75	K2	KERAMICKÁ DLAŽBA	KER. OBKL. V=2800	–	P6	SÁDR.KART. S.V. 2800
227	SKLAD ČISTÍCÍCH A DEZINFEKČNÍCH PROSTŘEDKŮ	14,70	K8	KERAMICKÁ DLAŽBA	KER. OBKL. V=2000	–	P2	RASTROVÝ S.V. 2800
228	ČISTÉ POMŮCKY	27,50	K8	KERAMICKÁ DLAŽBA	KER. OBKL. V=2000	–	P2	RASTROVÝ S.V. 2800
229	MANIPULAČNÍ MÍSTNOST	13,80	K8	KERAMICKÁ DLAŽBA	KER. OBKL. V=2000	–	P2	RASTROVÝ S.V. 2800
230	EXPERIMENT. MÍSTNOST	16,10	S6	STĚRKA	KER. OBKL. V=2800	POŽLÁBEK, V=100	P6	SÁDR.KART. S.V. 2800
231	PŘEDSÍŇ	4,80	S6	STĚRKA	KER. OBKL. V=2800	POŽLÁBEK, V=100	P6	SÁDR.KART. S.V. 2800
232	EXPERIMENT. MÍSTNOST	10,00	S6	STĚRKA	KER. OBKL. V=2800	POŽLÁBEK, V=100	P6	SÁDR.KART. S.V. 2800
233	EXPERIMENT. MÍSTN. (králík)	10,00	S6	STĚRKA	KER. OBKL. V=2800	POŽLÁBEK, V=100	P5	SÁDR.KART. S.V. 2800
234	EXPERIMENT. MÍSTN. (potkan)	10,00	S6	STĚRKA	KER. OBKL. V=2800	POŽLÁBEK, V=100	P6	SÁDR.KART. S.V. 2800
235	EXPERIMENT. MÍSTN. (potkan)	10,00	S6	STĚRKA	KER. OBKL. V=2800	POŽLÁBEK, V=100	P6	SÁDR.KART. S.V. 2800
236	EXPERIMENT. MÍSTN. (potkan)	10,00	S6	STĚRKA	KER. OBKL. V=2800	POŽLÁBEK, V=100	P6	SÁDR.KART. S.V. 2800
237	EXPERIMENT. MÍSTN. (myši)	10,00	S6	STĚRKA	KER. OBKL. V=2800	POŽLÁBEK, V=100	P6	SÁDR.KART. S.V. 2800
238	EXPERIMENT. MÍSTN. (potkan)	17,70	S6	STĚRKA	KER. OBKL. V=2800	POŽLÁBEK, V=100	P6	SÁDR.KART. S.V. 2800
239	CVIČEBNA	29,80	S6	STĚRKA	KER. OBKL. V=2800	POŽLÁBEK, V=100	P6	SÁDR.KART. S.V. 2800
240	EXPERIMENT. MÍSTNOST	16,65	S6	STĚRKA	KER. OBKL. V=2800	POŽLÁBEK, V=100	P6	SÁDR.KART. S.V. 2800

LEGENDA MÍSTNOSTÍ

Č.M.	ÚČEL MÍSTNOSTI	PLOCHA m2	PODLAHA KOD	PODLAHA NÁZEV	POVRCH. ÚPRAVA	POZNÁMKA	PODHLED KOD	PODHLED POPIS
241	SUCHÁ SPRCHA	2.25	S6	STĚRKA	OC. PLECH+POLYESTER	POŽLÁBEK, V=100		OC. PLECH+POLYESTER
242	ČISTÁ ŠATNA	3.57	S6	STĚRKA	KER. OBKL. V=2800	POŽLÁBEK, V=100	P6	SÁDR.KART. S.V. 2800
243	CHODBA ZA BARIÉROU	75,60	S6	STĚRKA	KER. OBKL. V=2400	POŽLÁBEK, V=100	P6	SÁDR.KART. S.V. 2500
244	EXPERIMENT. MÍSTNOST	13.20	S6	STĚRKA	KER. OBKL. V=2800	POŽLÁBEK, V=100	P6	SÁDR.KART. S.V. 2800
245	EXPERIMENT. MÍSTNOST	7.70	S6	STĚRKA	KER. OBKL. V=2800	POŽLÁBEK, V=100	P6	SÁDR.KART. S.V. 2800
246	EXPERIMENT. MÍSTNOST	27.40	S6	STĚRKA	KER. OBKL. V=2800	POŽLÁBEK, V=100	P6	SÁDR.KART. S.V. 2800
247	EXPERIMENT. MÍSTNOST	18.45	S6	STĚRKA	KER. OBKL. V=2800	POŽLÁBEK, V=100	P6	SÁDR.KART. S.V. 2800
248	EXPERIMENT. MÍSTNOST	21.20	S6	STĚRKA	KER. OBKL. V=2800	POŽLÁBEK, V=100	P6	SÁDR.KART. S.V. 2800
249	EXPERIMENT. MÍSTNOST	19.95	S6	STĚRKA	KER. OBKL. V=2800	POŽLÁBEK, V=100	P6	SÁDR.KART. S.V. 2800
250	EXPERIMENT. MÍSTNOST	14.80	S6	STĚRKA	KER. OBKL. V=2800	POŽLÁBEK, V=100	P6	SÁDR.KART. S.V. 2800
251	ÚKLID	3.00	S6	STĚRKA	KER. OBKL. V=2800	POŽLÁBEK, V=100	P6	SÁDR.KART. S.V. 2800
252	EXPERIMENT. MÍSTNOST	12.50	S6	STĚRKA	KER. OBKL. V=2800	POŽLÁBEK, V=100	P6	SÁDR.KART. S.V. 2800
253	UV KOMORA	9.30	S6	STĚRKA	KER. OBKL. V=2800	POŽLÁBEK, V=100	P6	SÁDR.KART. S.V. 2800
254	POMOCNÝ SKLAD	10.25	S6	STĚRKA	KER. OBKL. V=2800	POŽLÁBEK, V=100	P6	SÁDR.KART. S.V. 2800
255	MANIPULAČNÍ MÍSTNOST	19,70	S6	STĚRKA	KER. OBKL. V=2800	POŽLÁBEK, V=100	P6	SÁDR.KART. S.V. 2800
256	AUTOKLÁV	5,30	K22	KERAMICKÁ DLAŽBA	KER. OBKL. V=2000	–	P2	RASTROVÝ S.V. 2800
257	VÝTAH	2,48		–				

- KAMERA VNITŘNÍ IP
- KAMERA VNĚJŠÍ IP V KRYTU
- KAMERA PANORAMATICKÁ
- KARTOVÝ SYSTÉM ČTEČKA
- ODCHODOVÉ TLAČÍTKO
- MAGNETICKÝ SNÍMAČ
- ELEKTROMAGNETICKÝ ZÁMEK
- TAMPEROVÁ KRABICE

HLAVNÍ INŽENÝR PROJEKTU	
ODPOVĚDNÝ PROJEKTANT	Roman Sedlák
VYPRACOVAL	Ing. Petr Ešler
KONTROLA	Roman Sedlák
INVESTOR	MASARYKOVA UNIVERZITA
MÍSTO STAVBY	UKB - Kamenice 5, Brno - Bohunice

SYNERGA

NÁZEV AKCE: UKB – rekonstrukce kamerového systému a zabezpečení vstupů	ZAK.Č.AKCE:	64-0-6110
	STUPEŇ PD:	DVZ
	DATUM:	09/2018
	FORMÁT:	16 x A4
OBJEKT: PAVILON AVVA - Z	KOPIE:	
ČÁST: Slaboproudá zařízení	SOUBOR:	
NÁZEV VÝKRESU: PŮDORYS 2.NP - EZS, EKV, CCTV	MĚŘÍTKO: 1:50	ČÍSLO PŘÍLOHY: 002