


PŮDORYS PODHLEDŮ - STÁVAJÍCÍ A NOVÉ

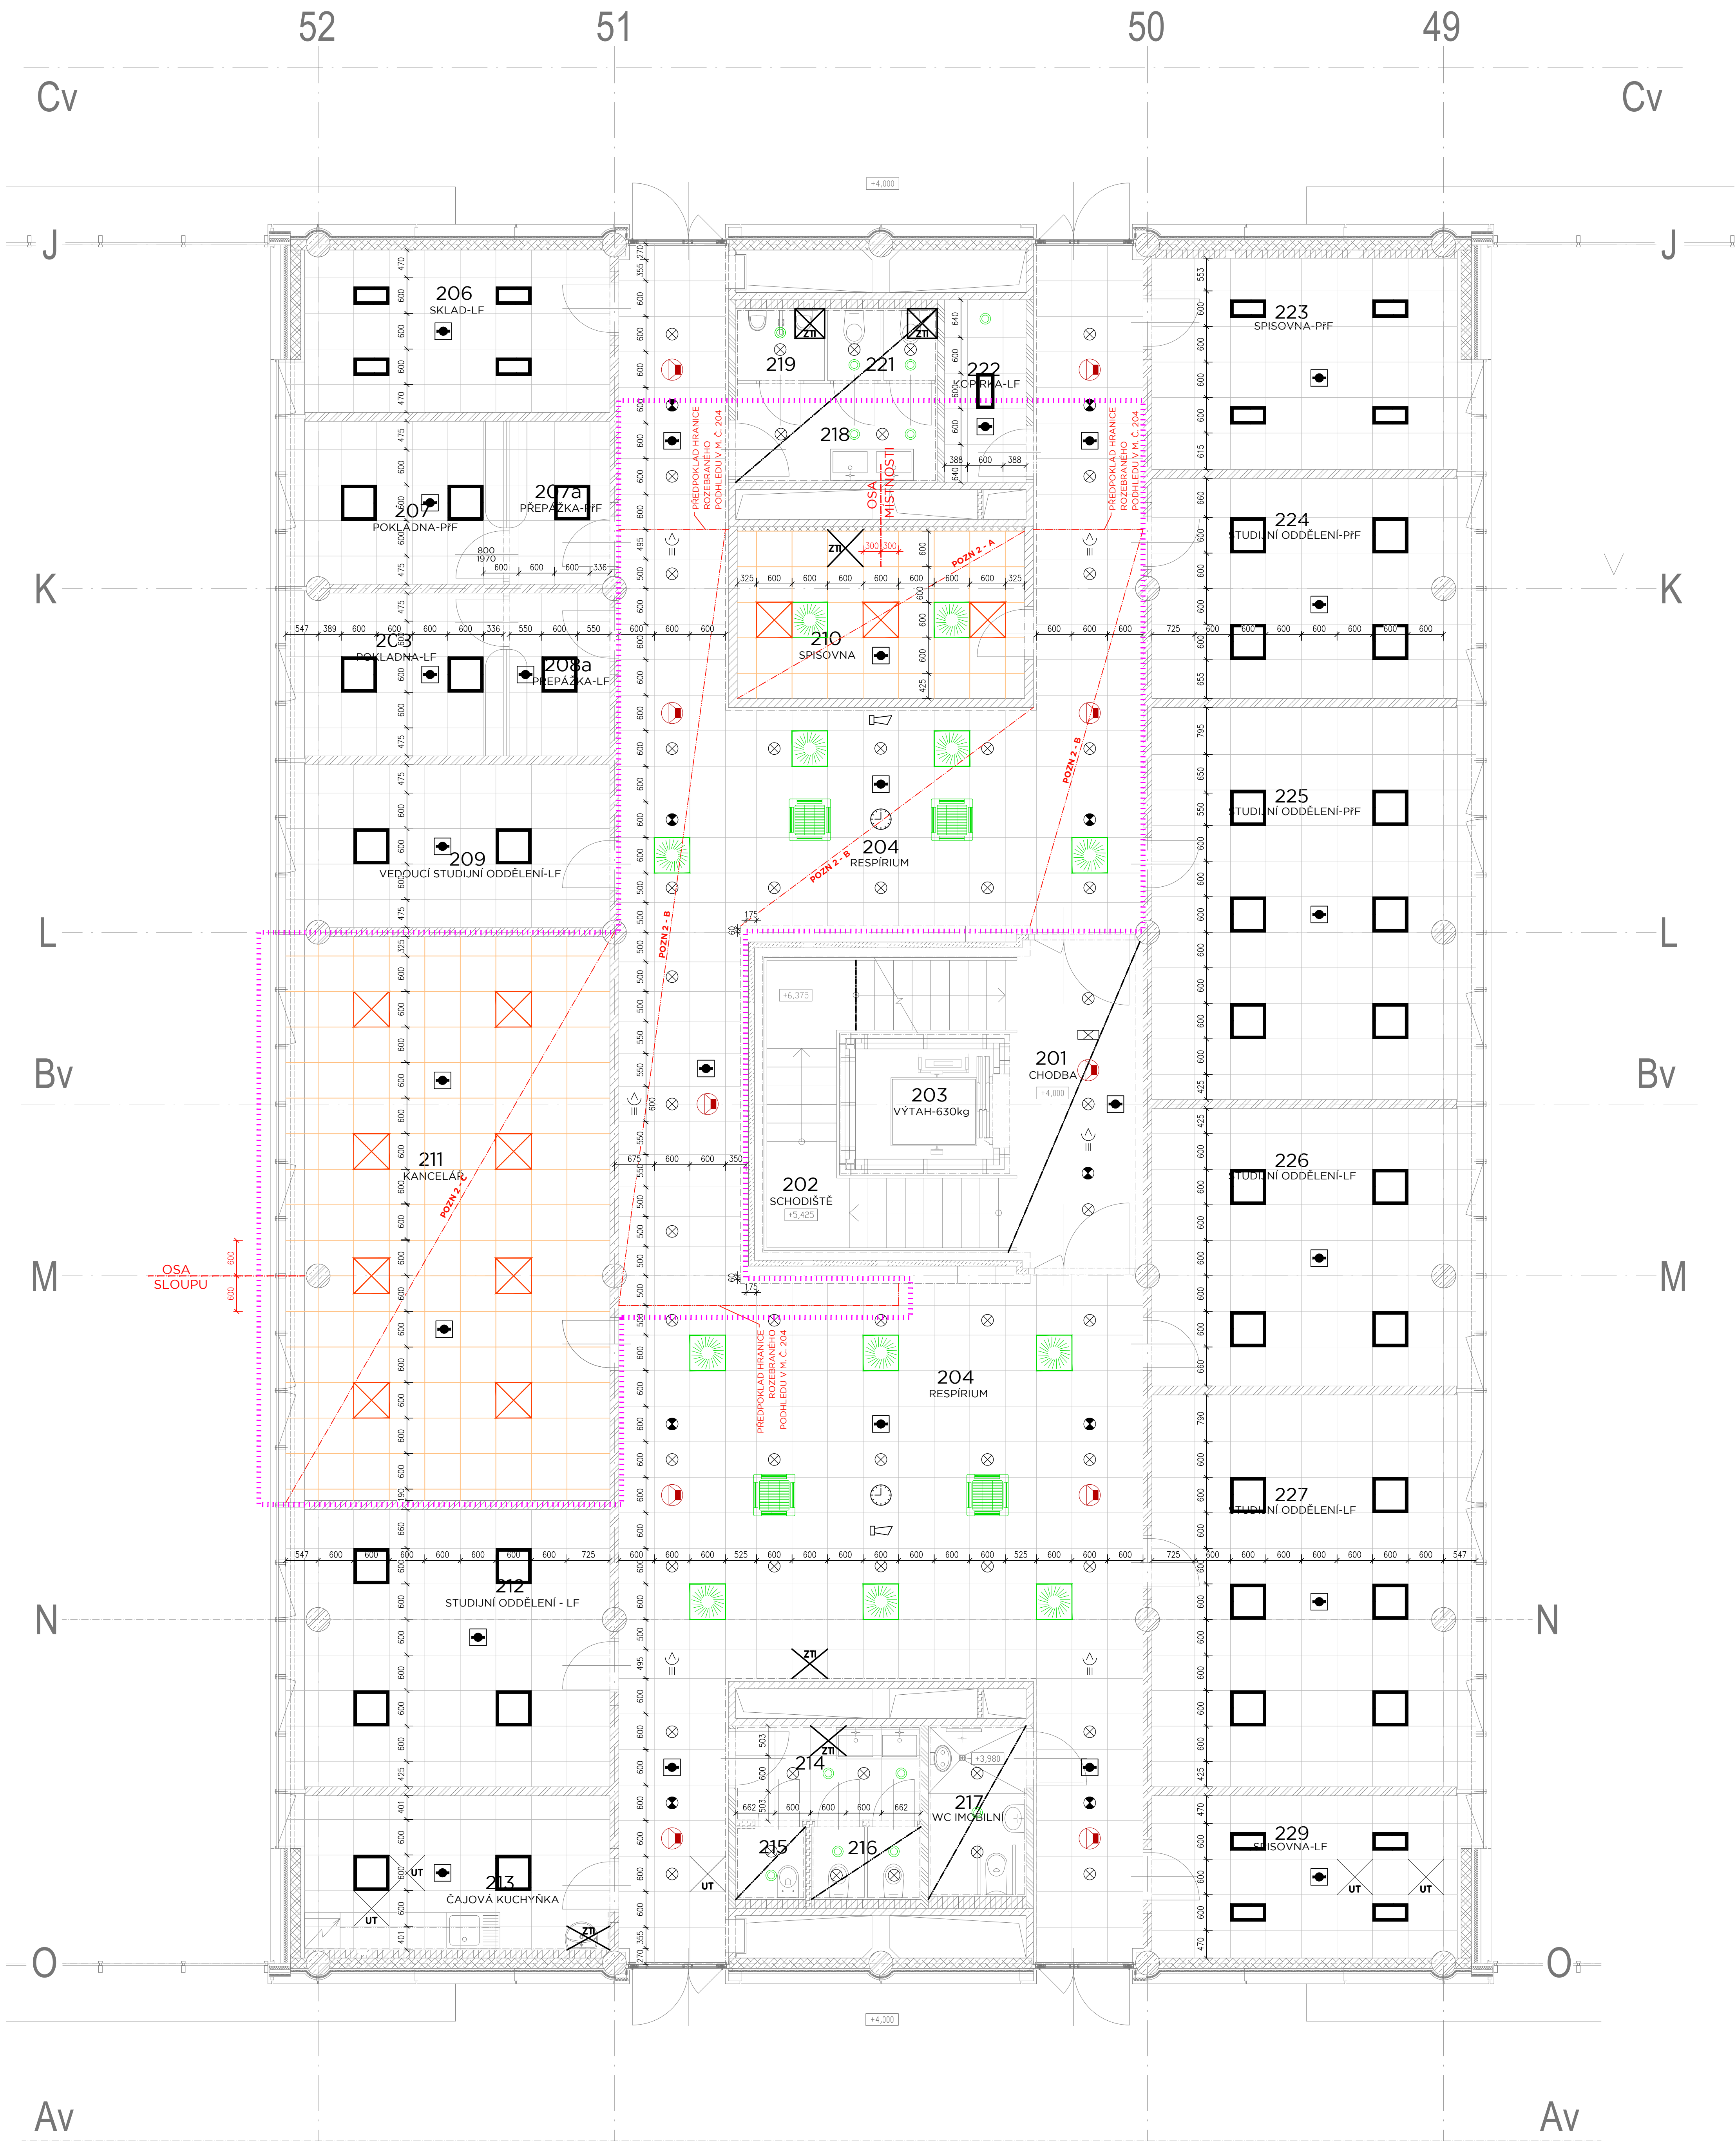

LEGENDA BAREV

- STÁVAJÍCÍ KONSTRUKCE
- NOVÉ/UPRAVENÉ KONSTRUKCE (ČERCHOVANÉ ZNÁZORNĚNO)
- DOTČENÁ ČÁST 2NP

POZNÁMKY

- BLIŽŠÍ SPECIFIKACE NOVÝCH KONSTRUKCÍ PODHLEDU VIZ:**  
UKB G - DVD - 109 - 01 - S 001 - 01 STANDARDY - KONSTRUKCE
- POZN 2 - A**
- \* NOVÝ RASTROVÝ PODHLED V MÍSTNOSTECH Č. 210
  - \* NOVÁ KONSTRUKCE PODHLEDU: ZÁVĚSNÝ KOVOVÝ ROŠT, MINERÁLNÍ KAZETY A VEŠKERÉ POTŘEBNÉ PŘÍSLUŠENSTVÍ
  - \* SV. +2,800 M
- POZN 2 - B**
- \* PŮVODNÍ UPRAVENÝ RASTROVÝ PODHLED V MÍSTNOSTI Č. 204
  - \* PO REALIZACI VŠECH DEMONTÁŽÍ ČI NOVÝCH OPATŘENÍ PŮSOBÍCÍCH PROFESÍ BUDE PODHLED V MÍSTNOSTI Č. 204 (RESPIRIUM) ZPÁTKY NAMONTOVÁN V UPRAVENÉM ROZSAHU (CCA O 40 M<sup>2</sup> MENŠÍ).
  - \* PŮVODNÍ KONSTRUKCE PODHLEDU: ZÁVĚSNÝ ROŠT, MINERÁLNÍ KAZETY A VEŠKERÉ DALŠÍ PŘÍSLUŠENSTVÍ
  - \* VÝMĚNA POŠKOZENÝCH KAZET - PŘEDPOKLAD 15% (KAZETY Z ROZEBRANÝCH ČÁSTÍ Z BOURACÍCH PRACÍ)
  - \* SV. +2,800 M
- POZN 2 - C**
- \* PŮVODNÍ RASTROVÝ PODHLED S NOVÝMI ČÁSTMI V MÍSTNOSTI Č. 211
  - \* PODHLED V MÍSTNOSTI Č. 211 BUDE NOVĚ NAMONTOVÁN S NOVÝM USPOŘÁDÁNÍM. VŠECHNY KONSTRUKCE/ČÁSTI PODHLEDU BUDOU SLOŽENY Z PŮVODNÍCH ROZEBRANÝCH ČÁSTÍ PODHLEDŮ (PŮVODNÍ MÍSTNOSTI Č. 204 A 211) S DOPLNĚNÍ CHYBĚJÍCÍCH ČÁSTÍ PODHLEDU NOVOU KONSTRUKCÍ (RASTR + KAZETY), PŘEDPOKLÁDÁ SE KOUPE NOVÝCH KAZET V ROZSAHU 30%
  - \* PŮVODNÍ A NOVÁ KONSTRUKCE PODHLEDU: ZÁVĚSNÝ ROŠT, MINERÁLNÍ KAZETY A VEŠKERÉ DALŠÍ PŘÍSLUŠENSTVÍ
  - \* SV. +2,800 M

LEGENDA ZNAČEK

- KONCOVÉ PRVKY EL

NOVÉ SVÍTIDLO VESTAVNÉ DO PODHLEDU

STÁVAJÍCÍ SVÍTIDLO VESTAVNÉ DO PODHLEDU

PROGRAMOVANÉ SVÍTIDLO STROPNÍ, DVOUSMĚRNÝ

SVÍTIDLO NOUZOVÉ VESTAVNÉ

SVÍTIDLO VESTAVNÉ DO PODHLEDU

POHYBOVÉ ČIDLO
- KONCOVÉ PRVKY VZT

VÝVĚV VÝST

FAN COIL, PŘESNÁ KLIMATIZACE

VÝVĚVKA

TALÍROVÝ VENTIL
- KONCOVÉ PRVKY SLP

AUTOMATICKÝ POŽÁRNÍ HLÁŠIČ

DETEKTOR TŘÍSTĚNÍ ŽILKA

HEDVNÝ POD PODHLED

EVAKUAČNÍ ROZHLAS V PODHLEDU

SÍŘENÁ EPS
- OSTATNÍ PRVKY

REVIZNÍ DVÍŘKA DO PODHLEDU NEBO KAZETA V PODHLEDU PRO PŘÍSTUP K ROZVODNĚM ŽIL, UT, OH

OTVOR V KAZETĚ PODHLEDU

- NOVÝ PODHLED
- STÁVAJÍCÍ PODHLED

LEGENDA MÍSTNOSTI

Č.M.	OCĚL MÍSTNOSTI	PLOCHA m <sup>2</sup>	PODHLED KÓD POPIS
201	CHODBA	12,5	P5 SÁDROKARTON V=2800
202	SCHODIŠTĚ	14,2	
203	VÝTAH – 630 kg	3,7	
204	RESPIRIUM	153,2	RASTROVÝ V=2800
205	NEOBSAŽENO		
206	SKLAD-LF	14,1	P4 RASTROVÝ V=2800
207	POKLADNA-PFF	9,2	P4 RASTROVÝ V=2800
207a	PŘEPRAŽKA-PFF	4,6	P4 RASTROVÝ V=2800
208	POKLADNA-LF	9,2	P4 RASTROVÝ V=2800
208a	PŘEPRAŽKA-LF	4,6	P4 RASTROVÝ V=2800
209	VEDUČÍ STUD. ODDĚLENÍ-LF	14,1	P4 RASTROVÝ V=2800
210	SPOSOVNÁ	13,17	RASTROVÝ V=2800
211	KANCELÁŘ	48,48	RASTROVÝ V=2800
212	STUDIJNÍ ODDĚLENÍ-LF	24,0	P4 RASTROVÝ V=2800
213	ČAJOVÁ KUCHYŇKA	13,4	P4 RASTROVÝ V=2400
214	PŘEDSÍŇ WC ŽENY	5,0	P4 RASTROVÝ V=2400
215	OKLADOVÁ KOMORA	1,4	P5 SÁDROKARTON V=2400
216	KABINY WC ŽENY	2,2	P5 SÁDROKARTON V=2400
217	WC IMOBILNÍ	4,6	P5 SÁDROKARTON V=2400
218	PŘEDSÍŇ WC MUŽI	5,5	P5 SÁDROKARTON V=2400
219	PISOÁRY	1,8	P5 SÁDROKARTON V=2400
220	NEOBSAŽENO		
221	KABINY WC MUŽI	2,3	P5 SÁDROKARTON V=2400
222	KOPIRKA-LF	4,1	P4 RASTROVÝ V=2400
223	SPOSOVNÁ-PFF	18,4	P4 RASTROVÝ V=2800
224	STUDIJNÍ ODDĚLENÍ-PFF	19,0	P4 RASTROVÝ V=2800
225	STUDIJNÍ ODDĚLENÍ-PFF	34,1	P4 RASTROVÝ V=2800
226	STUDIJNÍ ODDĚLENÍ-LF	24,1	P4 RASTROVÝ V=2800
227	STUDIJNÍ ODDĚLENÍ-LF	34,1	P4 RASTROVÝ V=2800
228	NEOBSAŽENO		
229	SPOSOVNÁ-LF	14,1	P4 RASTROVÝ V=2800

UKB G

UNIVERZITNÍ KAMPUS BOHUNICE  
BRNO-BOHUNICE, ČESKÁ REPUBLIKA

G - DROBNÉ OBJEKTY

Investor

MASARYKOVA UNIVERZITA

Generální projektant

AID team a.s.

HL inženýr projektu

Ing. arch. JIŘÍ BABÁNEK

Primý zpracovatel

AID TEAM

Revize

00 2018 - 05 - 31

01 2019 - 01 - 15 ÚPRAVA DISPOZICE PLODIKOVÁ

02

03

Vypracoval

Jitka NOVÁKOVÁ  
Ing. Kateřina PLODIKOVÁ

Ved. projektant

Ing. arch. JIŘÍ BABÁNEK

Číslo zakázky	3459 - 25
Stavba	UKB G - Drobné objekty
Skupení	DVD
Název PS - SO	SO 109
Část	Úprava prostor 2. NP pavilonu A17
Název výkresu	01 - Architektonicko-stavbní řešení
Datum	PŮDORYS PODHLEDŮ STÁVAJÍCÍ A NOVÉ
Formát	2019 - 01 - 15
Měřítko	12 x 44
	1 : 50

UKB G	DVD	109	01	007	01
-------	-----	-----	----	-----	----