


PŘÍPOJKA JEDNOTNÉ KANALIZACE S3
D 205.01 PŘÍPOJKA JEDNOTNÉ KANALIZACE
DN200 KAMENNÁ - 9,11m
NAVŘTÁVKA DO HORNÍ 1/3 STOKY

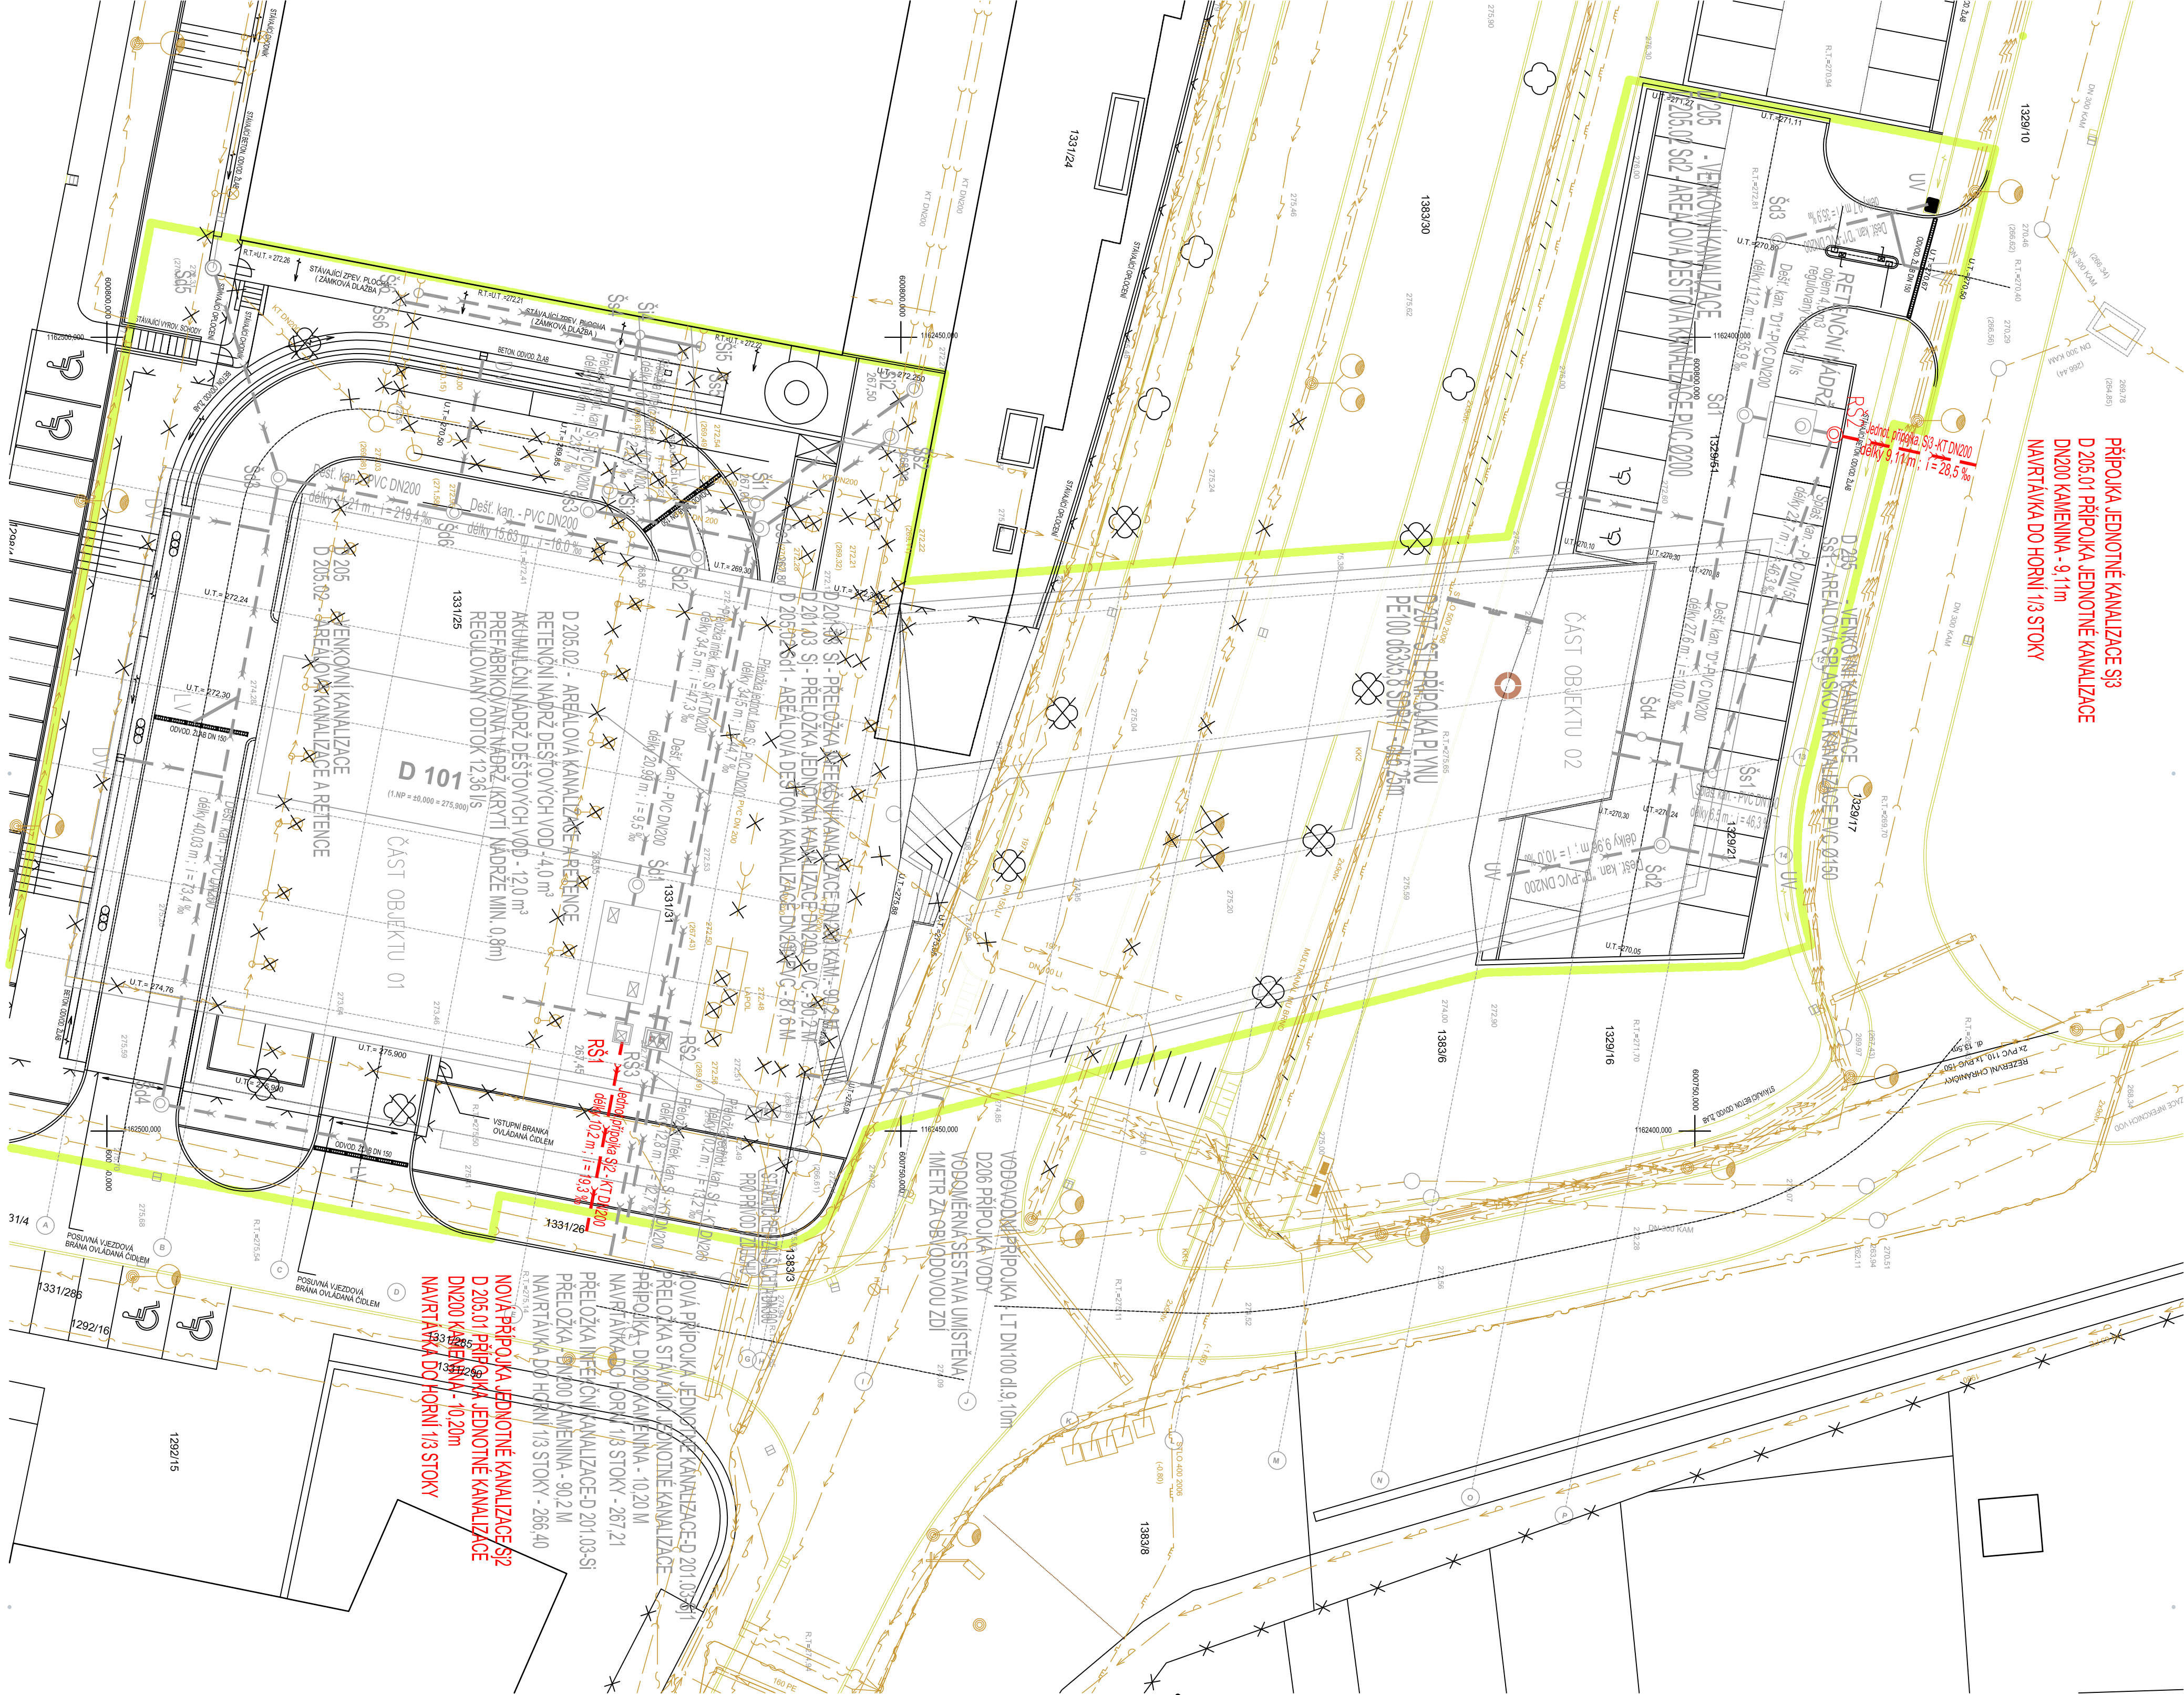

PŘEDPOKLADNÁ HRANICE STAVBY

STAVAJÍCÍ (ROSTLÝ) TERÉN

UPRAVENÝ TERÉN

U.T.=272.41

D 101

ZNAČENÍ OBJEKTU

VYZNAČENÍ GEOTECHNICKÝCH SOND

STAVAJÍCÍ KANALIZACE

RUŠENÁ AREÁLOVÁ KANALIZACE

NOVÁ KANALIZACE

NOVÁ KANALIZACE (DEŠŤOVÁ, RETENCE)

STAVAJÍCÍ VODOVOD

RUŠENÝ STAVAJÍCÍ AREÁLOVÝ VODOVOD

NOVÝ VODOVOD

STAVAJÍCÍ STL PLYNOVOD

STAVAJÍCÍ VEDENÍ VN

STAVAJÍCÍ VEDENÍ NN

NOVÉ KABELOVÉ ROZVODY NN

STAVAJÍCÍ VEDENÍ VO

RUŠENÁ ČÁST VEDENÍ VO

NOVÉ AREÁLOVÉ VEDENÍ VO

STAVAJÍCÍ SLABOPROUDÉ VEDENÍ

NOVÉ KABELOVÉ ROZVODY SLP

STAVAJÍCÍ OPLŮCENÍ AREÁLU

NOVÉ OPLŮCENÍ AREÁLU

LEGENDA INŽENÝRSKÝCH SÍTÍ


PŘELOŽKA INFEKČNÍ KANALIZACE
PŘELOŽKA JEDNOTNÉ KANALIZACE
PŘÍPOJKA JEDNOTNÉ KANALIZACE
NOVÁ AREÁLOVÁ SPUSŠŤOVÁ KANALIZACE
NOVÁ AREÁLOVÁ DEŠŤOVÁ KANALIZACE
NOVÁ PŘÍPOJKA VODY
NOVÁ PŘÍPOJKA PL.VNU

POZNÁMKY:

PŘED ZAHÁJENÍM STAVBY JE NUTNO VYZNAČIT TRASU VŠECH STAVAJÍCÍCH SÍTÍ
PŘED A JEHO BLÍZKOSTI OKOLÍ.
± 0,000 JE ÚROVEŇ 1.NP OBJEKTU SIMU
(MAXIMÁLNÍ VÝŠKA OBJEKTU SIMU = 21,250 M OD ±0,000)
VYZNAČENÍ GEOTECHNICKÝCH SOND - VIZ SAMOSTATNĚ SITUACE IG, PROJEKTY, DOKLADOVÁ ČÁST)
VÝŠKOVÁ ÚROVEŇ STAVBY (RT) A ÚROVEŇ TERÉNU (UT)
- ROZPOČET UZ. PLOŠEÍ 1. NP A JEDNOTNÉ REZ.
PRO PROSTOROVÉ UPOŘÁDKOVÁNÍ SÍTÍ TECHNICKÉHO VYBAVENÍ NUTNO DODRŽET
NEJMENŠÍ DOVOLENÉ VZDÁLENOSTI PŘI SPOJENÍ PODZEMNÍCH SÍTÍ
NEJMENŠÍ DOVOLENÉ VZDÁLENOSTI PŘI ŘÍZENÍ PODZEMNÍCH SÍTÍ
NEJMENŠÍ DOVOLENÉ VZDÁLENOSTI PŘI SPOJENÍ PODZEMNÍCH SÍTÍ
POČET OCHRANĚNÝCH KABELŮ V RÁMCI DALŠÍHO STUPNĚ
PROJEKTOVÉ DOKUMENTACE.

KOMPLEXNÍ SIMULAČNÍ CENTRUM MU


BRNO-BOHLAVICE, ČESKÁ REPUBLIKA

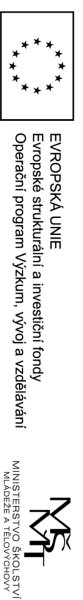

Investor: MASARYKOVA UNIVERZITA
HL. inženýr projektu: Ing. JIŘÍ DUCHÁČEK
Generální projektant: AID team a.s.
Spolupráce: Arch.Design s.r.o.
Přímý zpracovatel: SANIproject, s.r.o.



Revize	
00	2017 - 09 - 12
01	
02	
03	
Vypracoval	Mgr. Tomáš MINÁŘIK
Vešel projektant	Mgr. Tomáš MINÁŘIK

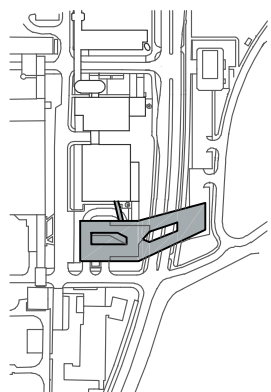

±0,000 = 275,900 BPV

Číslo zakázky	3413 - 25
Stavba	SIM
Stupeň	DVD
Název PS - SO	D 205 - JENOVNÁ KANALIZACE
Část	D 205.01 - PŘÍPOJKA KANALIZACE

SITUACE

Název výkresu	2017 - 09 - 12
Datum	2017 - 09 - 12
Formát	B x A4
Měřítko	1:250

Stavba	DVD	D 205	01	101	00
--------	-----	-------	----	-----	----