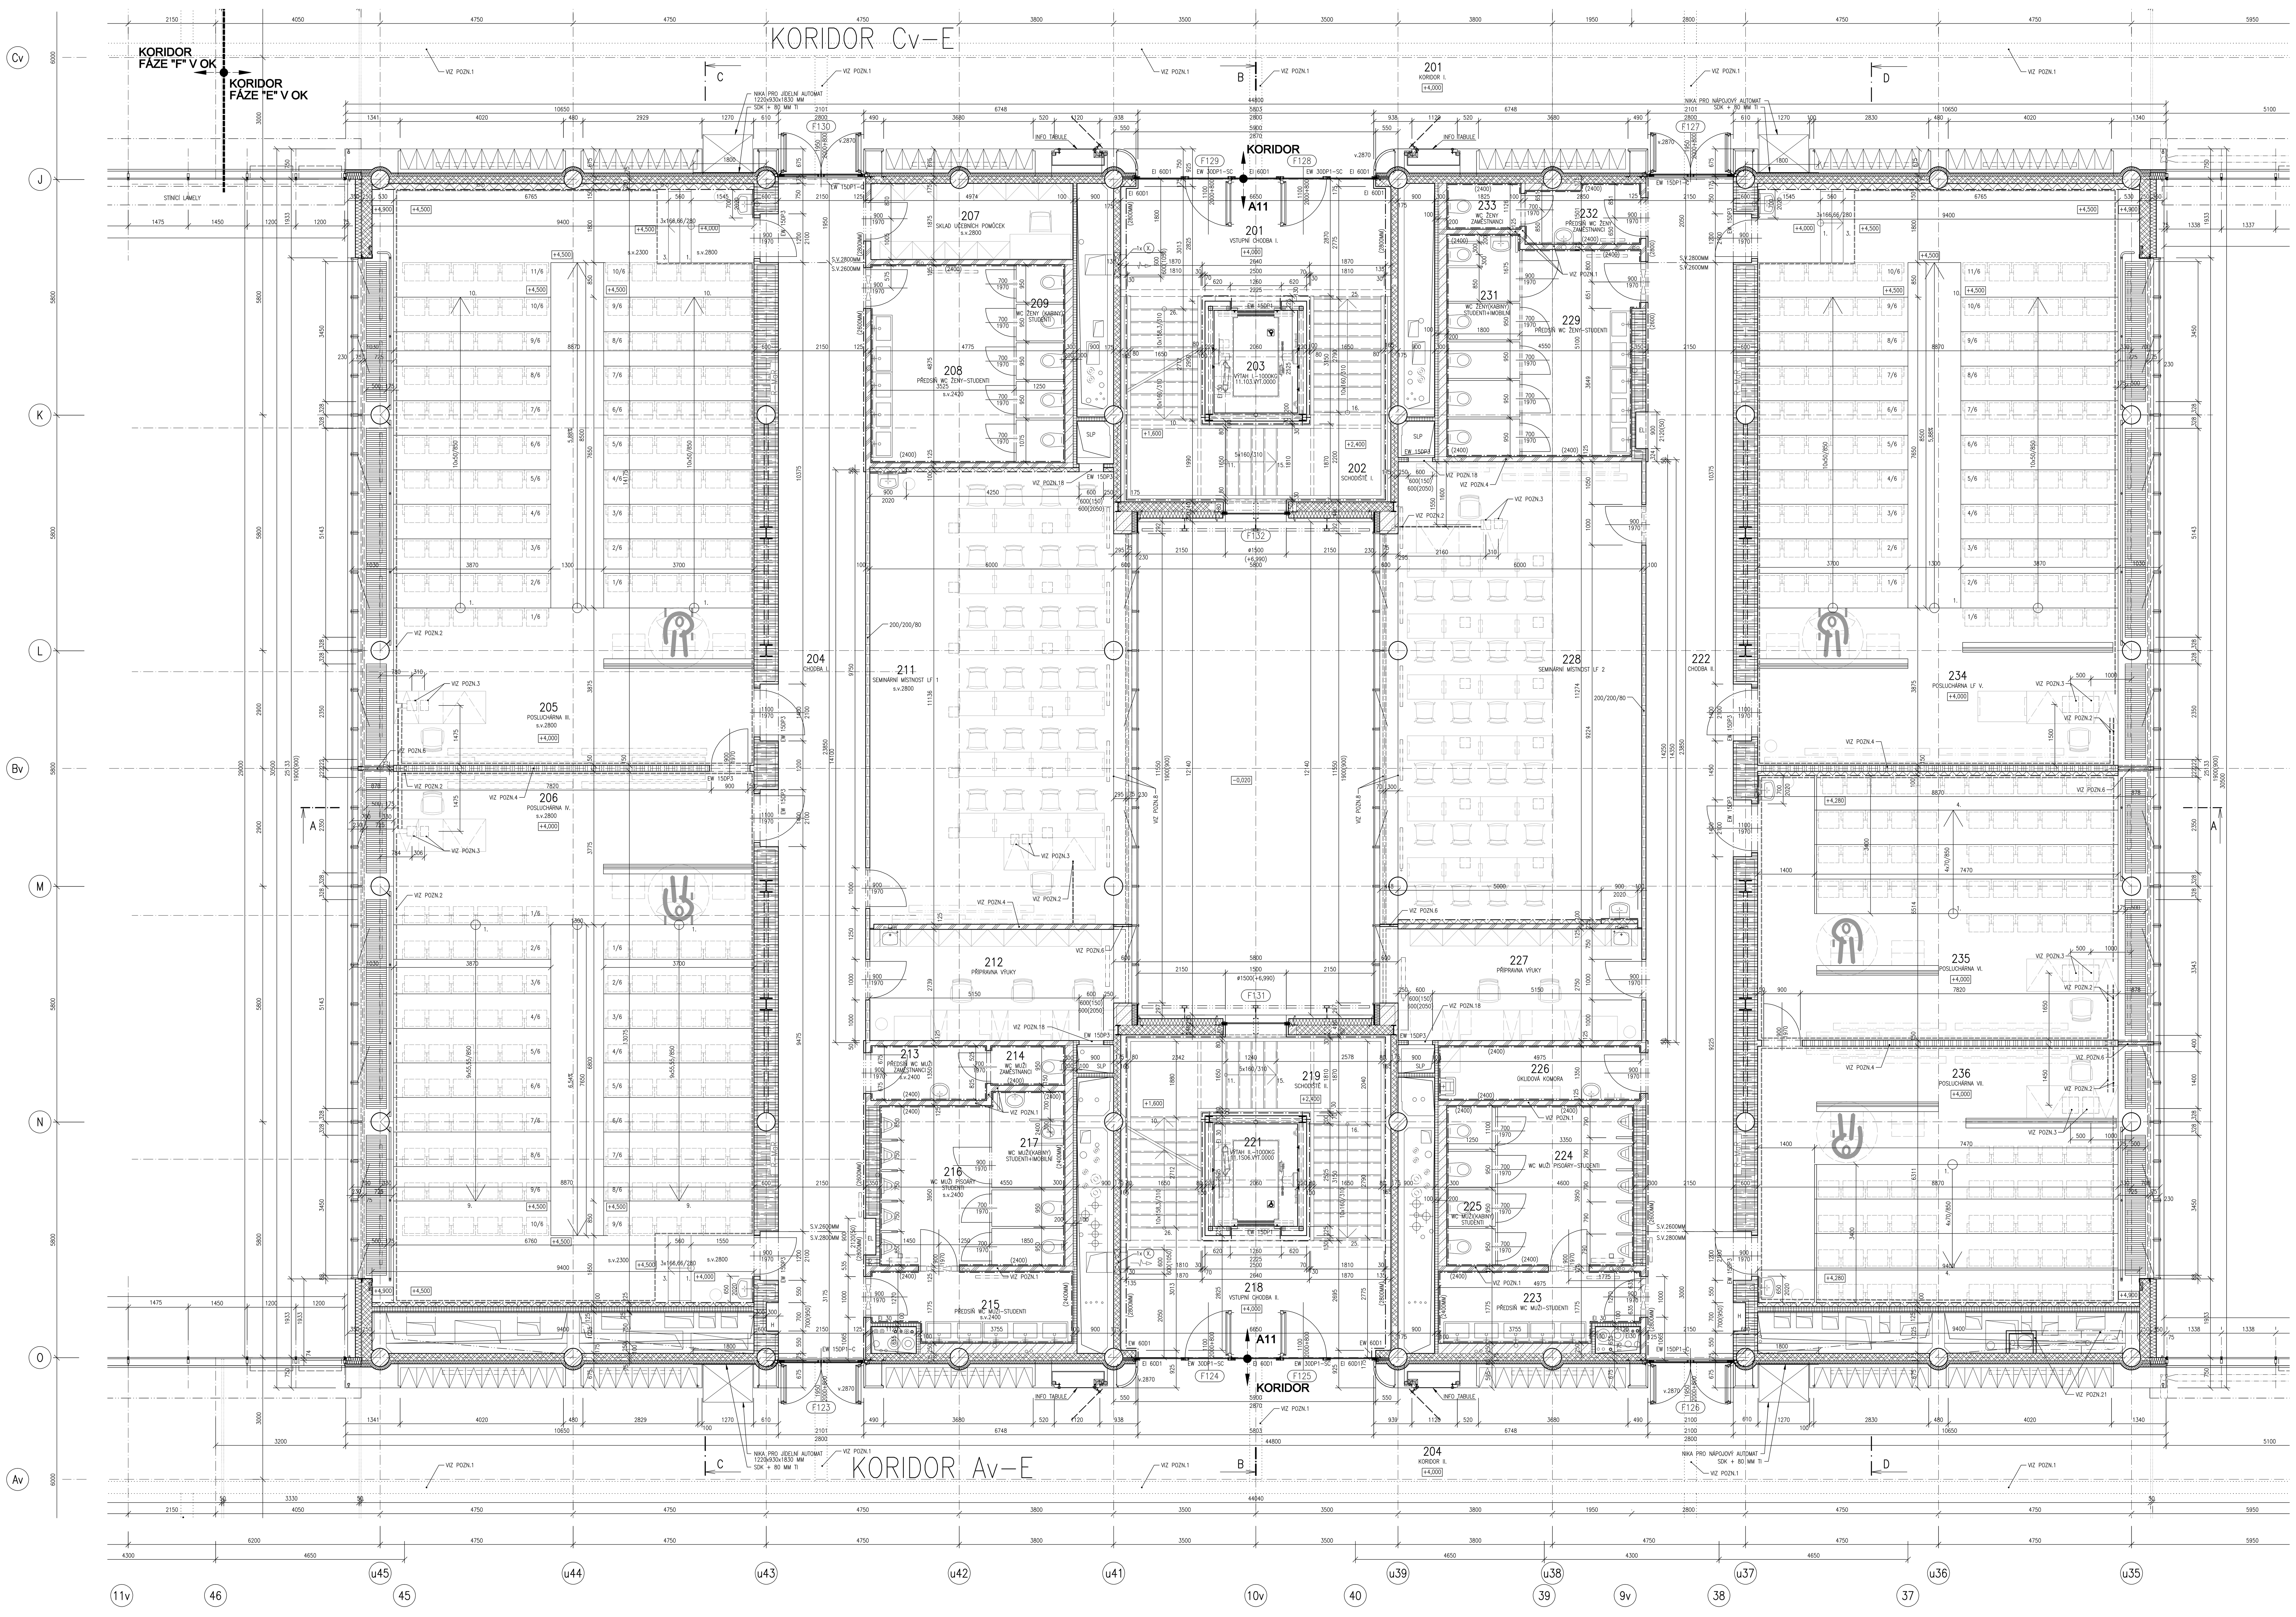

LEGENDA MÍSTNOSTÍ

Č.M.	ÚČEL MÍSTNOSTI	PLOCHA m^2	PODLAHA KOD	PODLAHA NÁZEV	POVRCH. ÚPRAVA	POZNÁMKA	PODHLED	
201	VSTUPNÍ CHODBA I.	18,60	L1	LINOLEUM IŠP <100	AL. OBKLAD V.2800	SOKL LINOLEUM V.100	P4	RASTROVÝ V. 2800
202	SCHODIŠTĚ I.	25,60	L2	LINOLEUM IŠP <100	AL. OBKLAD	–		
203	VÝTAH I. – 1000 KG	5,30			AL. OBKLAD ŠACHTY			
204	CHODBA I.	61,40	L1	LINOLEUM IŠP <75	ČÁST AL. OBKLAD V.2600, V.2800	SOKL LINOLEUM V.100	P4	RASTROVÝ V.2800,V.2600 IŠP<50
205	POSLUCHÁRNA III.	134,40	B3/N2	KOBEREC IŠP<75, POD K–CÍ STUP.PODL.–NÁTĚR NA BETON	AKUST. OBKLAD IŠP<75	KOBERCOVÁ LIŠTA V.60	P18	AKUST.V.2800, IŠP<50
206	POSLUCHÁRNA IV.	123,10	B3/N2	KOBEREC IŠP<75, POD K–CÍ STUP.PODL.–NÁTĚR NA BETON	AKUST. OBKLAD IŠP<75	KOBERCOVÁ LIŠTA V.60	P18	AKUST.V.2800, IŠP<50
207	SKLAD UČEBNÍCH POMŮCEK	15,60	L1	LINOLEUM IŠP <75		SOKL LINOLEUM V.100	P4	RASTROVÝ V. 2800
208	PŘEDSÍŇ WC ŽENY–STUDENTI	13,50	K7	KERAMICKÁ DLAŽBA	KERAM. OBKLAD V.2400	–	P5	SÁDROKARTON V. 2400
209	WC ŽENY(KABINY)–STUDENTI	5,10	K7	KERAMICKÁ DLAŽBA	KERAM. OBKLAD V.2400	–	P5	SÁDROKARTON V. 2400
210	NEOBSAZENO							
211	SEMINÁRNÍ MÍSTNOST LF1	64,20	L1	LINOLEUM IŠP <75	AKUST. OBKLAD IŠP<75	–	P18	AKUST.V.2800, IŠP<50
212	PŘÍPRAVNA VÝUKY	15,50	L1	LINOLEUM IŠP <75		SOKL LINOLEUM V.100	P4	RASTR. V.2800,IŠP<50
213	PŘEDSÍŇ WC MUŽI–ZAMĚSTNAN.	3,60	K7	KERAMICKÁ DLAŽBA	KERAM. OBKLAD V.2400	–	P5	SÁDROKARTON V. 2400
214	WC MUŽI–ZAMĚSTNANCI	1,60	K7	KERAMICKÁ DLAŽBA	KERAM. OBKLAD V.2400	–	P5	SÁDROKARTON V. 2400
215	PŘEDSÍŇ WC MUŽI–STUDENTI	11,80	K7	KERAMICKÁ DLAŽBA	KERAM. OBKLAD V.2400	–	P5	SÁDROKARTON V. 2400
216	WC MUŽI PISOÁRY–STUDENTI	12,10	K2	KERAMICKÁ DLAŽBA	KERAM. OBKLAD V.2400	–	P5	SÁDROKARTON V. 2400
217	WC MUŽI(KABINY) – STUDENTI + IMOBILNÍ	7,80	K2	KERAMICKÁ DLAŽBA	KERAM. OBKLAD V.2400	–	P5	SÁDROKARTON V. 2400
218	VSTUPNÍ CHODBA II.	61,40	L1	LINOLEUM IŠP <100	AL. OBKLAD V.2800	SOKL LINOLEUM V.100	P4	RASTROVÝ V. 2800
219	SCHODIŠTĚ II.	25,60	L2	LINOLEUM IŠP <100	AL. OBKLAD	–		
220	NEOBSAZENO							
221	VÝTAH II. – 1000KG	5,30			AL. OBKLAD ŠACHTY			
222	CHODBA II.	61,40	L1	LINOLEUM IŠP<75	ČÁST AL. OBKLAD V.2600, V.2800	SOKL LINOLEUM V.100	P4	RASTROVÝ V.2800,V.2600 IŠP<50
223	PŘEDSÍŇ WC MUŽI–STUDENTI	15,60	K7	KERAMICKÁ DLAŽBA	KERAM. OBKLAD V.2400	–	P5	SÁDROKARTON V. 2400
224	WC MUŽI PISOÁRY–STUDENTI	13,80	K2	KERAMICKÁ DLAŽBA	KERAM. OBKLAD V.2400	–	P5	SÁDROKARTON V. 2400
225	WC MUŽI(KABINY)–STUDENTI	5,20	K2	KERAMICKÁ DLAŽBA	KERAM. OBKLAD V.2400	–	P5	SÁDROKARTON V. 2400
226	ÚKLIDOVÁ KOMORA	6,00	K7	KERAMICKÁ DLAŽBA	KERAM. OBKLAD V.2400	–	P5	SÁDROKARTON V. 2400
227	PŘÍPRAVNA VÝUKY	15,60	L1	LINOLEUM IŠP <75		SOKL LINOLEUM V.100	P4	RASTR. V.2400,IŠP<50
228	SEMINÁRNÍ MÍSTNOST LF 2	64,20	L1	LINOLEUM IŠP <75	AKUST. OBKLAD IŠP<75	SOKL LINOLEUM V.100	P18	AKUST.V.2800, IŠP<50
229	PŘEDSÍŇ WC ŽENY–STUDENTI	15,00	K7	KERAMICKÁ DLAŽBA	KERAM. OBKLAD V.2400	–	P5	SÁDROKARTON V. 2400
230	NEOBSAZENO							
231	WC ŽENY(KABINY)–STUDENTI + IMOBILNÍ	9,70	K7	KERAMICKÁ DLAŽBA	KER. OBKL. V=2400	–	P5	SÁDROKARTON V. 2400
232	PŘEDSÍŇ WC ŽENY–ZAMĚSTN.	4,30	K7	KERAMICKÁ DLAŽBA	KER. OBKL. V=2400	–	P5	SÁDROKARTON V. 2400
233	WC ŽENY–ZAMĚSTNANCI	2,00	K7	KERAMICKÁ DLAŽBA	KER. OBKL. V=2400	–	P5	SÁDROKARTON V. 2400
234	POSLUCHÁRNA LF V.	134,40	B3/N2	KOBEREC IŠP<75, POD K–CÍ STUP.PODL.–NÁTĚR NA BETON	AKUST. OBKLAD IŠP<75	KOBERCOVÁ LIŠTA V.60	P18	AKUST.V.2800, IŠP<50
235	POSLUCHÁRNA VI.	61,70	B3/N2	KOBEREC IŠP<75, POD K–CÍ STUP.PODL.–NÁTĚR NA BETON	AKUST. OBKLAD IŠP<75	KOBERCOVÁ LIŠTA V.60	P18	AKUST.V.2800, IŠP<50
236	POSLUCHÁRNA VII.	59,60	B3/N2	KOBEREC IŠP<75, POD K–CÍ STUP.PODL.–NÁTĚR NA BETON	AKUST. OBKLAD IŠP<75	KOBERCOVÁ LIŠTA V.60	P18	AKUST.V.2800, IŠP<50

LEGENDA HMOT

- ŽELEZOBETON – SPECIFIKACE VIZ ČÁST UKB E–RD–D 302–02 (BETONOVÉ KONSTRUKCE)
- ZDIVO Z KERAMICKÝCH TVAROVEK TL.115 MM, 175 MM, 240 MM, 365 MM, P10, NA MALTU M5
- SÁDROKARTONOVÁ PŘÍČKA W 112, OPLÁŠTĚNÁ OBOUSTRANNĚ DVOJITĚ SDK DESKAMI TL.12,5 MM, CW PROFILY á 417 MM, S VLOŽENOU ZVUKOVOU IZOLACÍ TL.50 MM
- SÁDROKARTONOVÁ PŘÍČKA W 111, OPLÁŠTĚNÁ OBOUSTRANNĚ JEDNODUŠE SDK DESKAMI TL.12,5 MM, CW PROFILY á 417 MM, S VLOŽENOU IZOLACÍ TL.50 MM
- ŠACHTOVÁ STĚNA W 628 (W 629) S POŽÁRNÍ ODOLNOSTÍ REI 30+ OPLÁŠTĚNÁ DVOJITĚ SDK DESKAMI TL.12,5 MM
- PŘEDSAZENÁ SÁDROKARTONOVÁ STĚNA W625 OPLÁŠTĚNÁ JEDNOSTRANNĚ DVOJITĚ SDK DESKAMI TL.12,5 MM, CW PROFILY á 417 MM, BEZ ZVUKOVÉ IZOLACE
- INSTALAČNÍ SÁDROKARTONOVÁ PŘÍČKA W115 (W116) OPLÁŠTĚNÁ OBOUSTRANNĚ DVOJITĚ SDK DESKAMI TL.12,5 MM, SE ZVUKOVOU IZOLACÍ TL.50 MM
- BETON PROSTÝ C8/10 (C12/15)
- OK VÝTAHOVÉ ŠACHTY OPLÁŠTĚNÁ DVOJITĚ SDK DESKAMI TL.12,5 MM, S POŽÁRNÍ ODOLNOSTÍ REI 45, + AL. OBKLAD – VIZ POL.704

POZNÁMKA

- 1 – SDK PŘÍČKU PROVÉST PO PODHLED (S.V. 2400 MM)
- 2 – TRUBKOVÁNÍ V PODLAZE PRO AV TECHNIKU (SAMOSTATNÁ DODÁVKA)
- 3 – PODLAHOVÁ KRABICE PRO AV TECHNIKU (SAMOSTATNÁ DODÁVKA)
- 4 – ÚPRAVA PŘÍČKY PRO KOTVENÍ LIŠTOVÉHO SYSTÉMU (DODÁVKA AV TECHNIKY) VE VÝŠCE 2,0M (NOSNOST 100 KG) PROVÉST DLE DETAILU D1 VIZ V.Č. UKB E–RD–D 302–01–029 DÉLKA CELKEM cca 40,00 M²
- 5 – STÍNICÍ ROLETY (POL. 701) BUDOU OVLÁDÁNY AV TECHNIKOU (SAMOSTATNÁ DODÁVKA)
- 6 – "ŽILETKA" BUDE PROVEDENA OD PARAPETU PO PODHLED V TL. SLOUPKŮ AL. BLOKOVÉ FASÁDY
- 8 – PARAPET BUDE ZA OBVODOVÝM PLÁŠTĚM (VIZ 04–OBVODOVÝ PLÁŠŤ) VYZDĚN Z PLYNOSILIKÁTU TL.75 MM, V.900 MM, PŘED NÍM BUDE PROVEDEN SÁDROKARTONOVÝ OBKLAD NA KONSTRUKCI ZE STANDARDNÍCH POZINKOVANÝCH SDK PROFILŮ, KTERÉ BUDOU PODPOROVAT I PODKLADNÍ DESKU POD PARAPETNÍ PLECH (SOUČÁST DODÁVKY 04–OBVODOVÝ PLÁŠŤ)
- 9 – PRO NALEPENÍ ZRCADEL NA STĚNY NAD UMÝVADLY V SOCIÁLNÍCH ZAŘÍZENÍ BUDE VYNECHÁN KERAMICKÝ OBKLAD.
- 10 – SDK PŘÍČKY BUDOU DOTAŽENY KE KONSTRUKCI STROPU, PROSTUPY PŘÍČKAMI (I NAD ÚROVNÍ PODHLEDU) BUDOU DŮSLEDNĚ UTĚSNĚNY
- 11 – VIDITELNÉ ČÁSTI OCELOVÝCH KRUH. SLOUPŮ BUDOU POD NÁTĚR STĚRKOVÁNY A BROUŠENY.
- 12 – KERAMICKÉ OBKLADY STĚN UKONČIT PLASTOVÝMI UKONČOVACÍMI LIŠTAMI. POD OMÍTKY POUŽÍVAT V ROZÍCH POZINK. PODOMÍTKOVÉ LIŠTY.
- 13 – POŽÁRNÍ UCPÁVKY PROSTUPŮ POŽÁRNÍMI STĚNAMI PRO JEDNOTLIVÉ PROFESE BUDOU SOUČÁSTÍ DODÁVKY JEDNOTLIVÝCH PROFESÍ
- 14 – ZMĚNY DRUHŮ NÁŠLAPNÝCH VRSTEV PODLAH SE PROVEDOU VŽDY POD DVEŘNÍM KŘÍDLEM POMOCÍ PŘECHODOVÝCH NEREZOVÝCH LIŠT
- 15 – V PODLAHÁCH BUDOU VEDENY ROZVODY UT, ZTI, SLP EL. APOD. VIZ PROJEKTY JEDNOTLIVÝCH PROFESÍ
- 16 – POŽÁRNÍ ODOLNOST NECHRÁNĚNÝCH OCELOVÝCH PRŮVLAKŮ A STROPNÍCH NOSNÍKŮ BUDE ZVÝŠENA NA POŽADOVANOU HODNOTU DLE POŽÁRNĚ BEZPEČNOSTNÍHO ŘEŠENÍ POŽÁRNÍM NÁSTŘIKEM (RESPEKTIVE OBKLADEM)
- 18 – 2 x REVIZNÍ DVÍŘKA 600/600 MM DO PŘÍČKY NAD PODLAHOU 150 MM A 100 POD PODHLEDEM (V POŽÁRNÍM PŘEDĚLU S POŽÁRNÍ ODOLNOSTÍ)
- 21 – PLASTOVÉ POTRUBÍ VZT BUDE OBLOŽENO DESKAMI PROMATECT–LS (EI 45)

VÝPIS KERAMICKÝCH PŘEKLADŮ 11,5

OZN.	POPIS	DÉLKA MM	ŠÍŘKA X VÝŠKA MM	POČET KS
(X)	PŘEKLAD POROTHERM 11,5	1000	115 x 71 MM	2

REVIZE / REVISION	
NO.	DATUM / DATE
01	
02	
03	
04	

POZNÁMKA / ANNOTATION

Půdorys 2.NP

UKB E - Univerzitní kampus Bohunice, fáze E

UNIVERZITNÍ KAMPUS
BRNO-BOHUNICE, ČESKÁ REPUBLIKA

INVESTOR / DEVELOPER	MASARYKOVA UNIVERZITA
ZÁSTUPCE / REPRESENTATIVE	ZDEŇKA KOŇAŘÍKOVÁ
MANAŽER PROJEKTU / PROJ. MANAGER	
ZÁSTUPCE / REPRESENTATIVE	
GENERÁLNÍ DODAVATEL	SDRUŽENÍ OHL ŽS + METROSTAV
ZÁSTUPCE / REPRESENTATIVE	RADEK SVOBODA, ROBERT SCHNEIDER
GENERÁLNÍ PROJEKTANT / ARCHITECT	A PLUS a. s.
VED. PROJEKTU / PROJECT LEADER	JIŘÍ DUCHÁČEK
PŘÍMÝ ZPRACOVATEL / COMPILER	PROMED Brno spol. s r.o.

A PLUS a.s.
ČESKÁ 12, 602 00 BRNO - CZ

JAROMÍR ČERNÝ KAREL TUZA PETR UHLÍŘ

STAVBA / PROJECT	UKB - AVVA, FÁZE E
ČÍSLO ZAKÁZKY/ ARCHIVE NO.	3089 - 37
STUPEŇ / PHASE	DSP
NÁZEV PS - SO / BUILDING TITLE	302 PAVILON A11
ČÁST / PART	01 - ASŘ

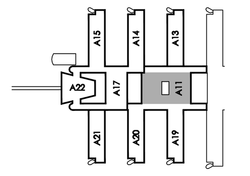

±0,000 = 281,700 BPV

NÁZEV VÝKRESU / DRAWING TITLE	PŮDORYS 2.NP
VED. PROJEKTANT / CHECKED BY	FRANTIŠEK JAKUBEC
VYPRACOVAL / PREPARED BY	JANA VÁŇOVÁ RADOSLAV KRÁL
DATUM / DATE	2010 - 01 - 22
FORMÁT / FORMAT	21 × A4
MĚŘÍTKO / SCALE	1 : 50

STAVBA / PROJECT	STUPEŇ / PHASE	ČÍSLO PS-SO / BUILDING TITLE	ČÁST / PART	VÝKRES / NO.	REVIZE / REVISION
UKB E	DSP	D 302	01	005	00