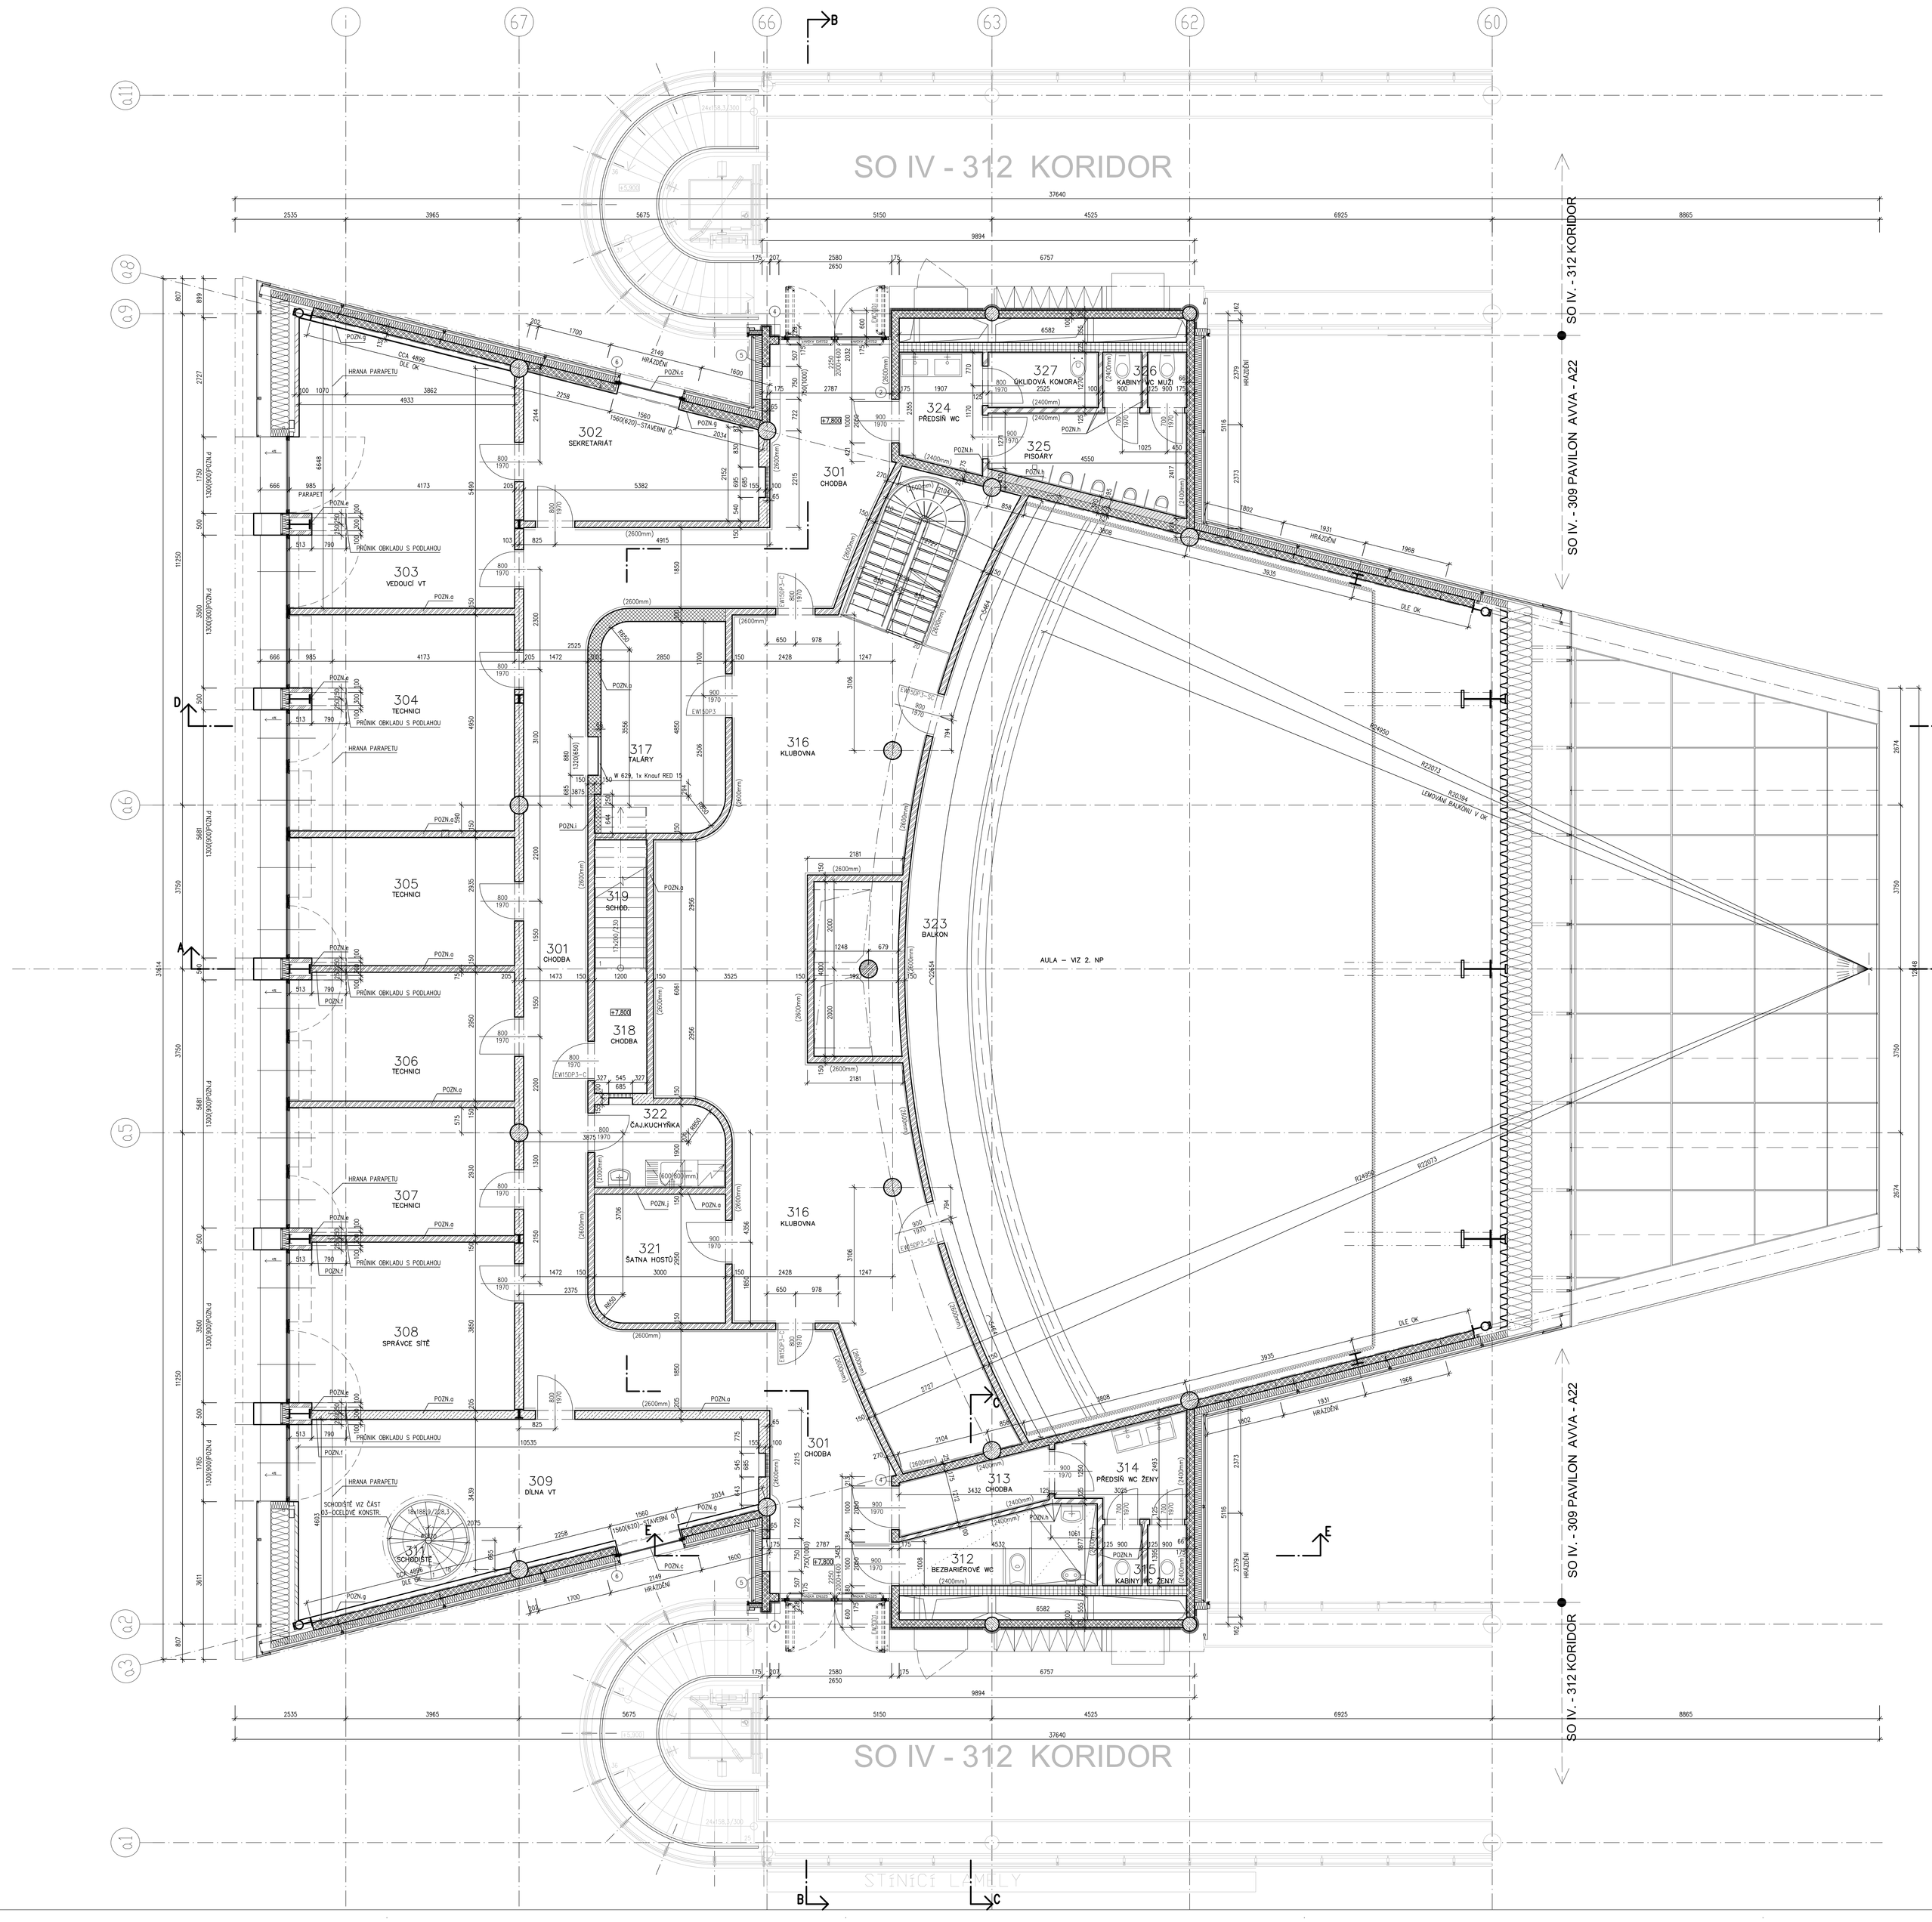

LEGENDA MÍSTNOSTÍ

Č.M.	ÚČEL MÍSTNOSTI	PLOCHA m²	PODLAHA KÓD	PODLAHA NÁZEV	POVRCH. ÚPRAVA	POZNÁMKA	PODHLED KÓD	PODHLED POPIS
301	CHODBA	73,8	L21	LINOLEUM	AL.OBKLAD V=2600	PODLAH. VYTÁPĚNÍ	P5	SÁDROKARTON S.V. 2600
302	SEKRETARIÁT	14,8	L21	LINOLEUM		TOKL. LINOL.X100 PODLAHOVÉ VYTÁPĚNÍ	P5	SÁDROKARTON S.V. 2600
303	VEDOUCÍ VT	24,75	L21	LINOLEUM		TOKL. LINOL.X100 PODLAHOVÉ VYTÁPĚNÍ	P5	SÁDROKARTON S.V. 2600
304	TECHNICI	20,6	L21	LINOLEUM		TOKL. LINOL.X100 PODLAHOVÉ VYTÁPĚNÍ	P5	SÁDROKARTON S.V. 2600
305	TECHNICI	12,3	L21	LINOLEUM		TOKL. LINOL.X100 PODLAHOVÉ VYTÁPĚNÍ	P5	SÁDROKARTON S.V. 2600
306	TECHNICI	12,3	L21	LINOLEUM		TOKL. LINOL.X100 PODLAHOVÉ VYTÁPĚNÍ	P5	SÁDROKARTON S.V. 2600
307	TECHNICI	12,2	L21	LINOLEUM		TOKL. LINOL.X100 PODLAHOVÉ VYTÁPĚNÍ	P5	SÁDROKARTON S.V. 2600
308	SPRÁVCE SÍTĚ	16,1	L21	LINOLEUM		TOKL. LINOL.X100 PODLAHOVÉ VYTÁPĚNÍ	P5	SÁDROKARTON S.V. 2600
309	DÍLNA VT	28,21	L21	LINOLEUM		TOKL. LINOL.X100 PODLAHOVÉ VYTÁPĚNÍ	P5	SÁDROKARTON S.V. 2600
310	NEOBSAZENO							
311	SCHODIŠTĚ	2,75	L22	LINOLEUM				
312	BEZBARIÉROVÉ WC	2,8/4,1	K22	KERAMICKÁ DLAŽBA	KERAM. OBKLAD V.2400	PODLAHOVÉ VYTÁPĚNÍ	P5	SÁDROKARTON S.V. 2400
313	CHODBA	4,3	K26	KERAMICKÁ DLAŽBA	KERAM. OBKLAD V.2400	PODLAHOVÉ VYTÁPĚNÍ	P5	SÁDROKARTON S.V. 2400
314	PŘEDSÍŇ WC ŽENY	5,9	K26	KERAMICKÁ DLAŽBA	KERAM. OBKLAD V.2400	PODLAHOVÉ VYTÁPĚNÍ	P5	SÁDROKARTON S.V. 2400
315	KABINY WC ŽENY	2,7	K26	KERAMICKÁ DLAŽBA	KERAM. OBKLAD V.2400	PODLAHOVÉ VYTÁPĚNÍ	P5	SÁDROKARTON S.V. 2400
316	KLUBOVNA	79,6	B12	KOBEREC	SPOJ.LIŠ. POTĚRNÝ DYHOV. 2/2600	PODLAHOVÉ VYTÁPĚNÍ	P5	SÁDROKARTON S.V. 2600
317	TALÁRY	13,6	B12	KOBEREC		KOBEROVÉ LIŠTY 7.80 PODLAHOVÉ VYTÁPĚNÍ	P5	SÁDROKARTON S.2600
318	CHODBA	7,0	L21	LINOLEUM		TOKL. LINOL.X100 PODLAHOVÉ VYTÁPĚNÍ	P6	DP. 30 MIN P30.300005
319	SCHODIŠTĚ	5,1	--	DOLOVÝ SLOŽKOVÝ PLOCH				
320	NEOBSAZENO							
321	ŠATNA HOSTŮ	8,8	B12	KOBEREC		KOBEROVÉ LIŠTY 7.80 PODLAHOVÉ VYTÁPĚNÍ	P5	SÁDROKARTON S.V. 2400
322	ČAJOVÁ KUCHYŇKA	5,5	L21	LINOLEUM	KERAMICKÝ OBKLAD ZA DŘEZEM V.600	TOKL. LINOL.X100 PODLAHOVÉ VYTÁPĚNÍ	P5	SÁDROKARTON S.V. 2400
323	BALKON	33,5	B10	KOBEREC	ČÁST OBKLAD.POTĚRNÝ DYHOV. V=2810			AKUSTICKÝ S.V. 2600
324	PŘEDSÍŇ WC MUŽI	5,0	K26	KERAMICKÁ DLAŽBA	KERAM. OBKLAD V.2400	PODLAHOVÉ VYTÁPĚNÍ	P5	SÁDROKARTON S.V. 2400
325	PISOÁRY	8,4	K25	KERAMICKÁ DLAŽBA	KERAM. OBKLAD V.2400	PODLAHOVÉ VYTÁPĚNÍ	P5	SÁDROKARTON S.V. 2400
326	KABINY WC MUŽI	2,5	K26	KERAMICKÁ DLAŽBA	KERAM. OBKLAD V.2400	PODLAHOVÉ VYTÁPĚNÍ	P5	SÁDROKARTON S.V. 2400
327	OKLIDOVÁ KOMORA	3,3	K26	KERAMICKÁ DLAŽBA	KERAM. OBKLAD V.2400	PODLAHOVÉ VYTÁPĚNÍ	P5	SÁDROKARTON S.V. 2400

LEGENDA MATERIÁLŮ

- NOSNÁ OCEL-KONSTRUKCE – VYBETONOVANÉ SLOUPY VIZ ČÁST UKB F – RD – D 309 – 03 OCELOVÉ KONSTRUKCE
- ZDIVO Z CIHELNÍCH TVÁRNIC P10 TL.175 MM NA MALTU M 2,5 MPa
- HRAZDĚNÉ ZDIVO Z CIHELNÍCH TVÁRNIC P10 TL.175 MM NA MALTU M 5,0 MPa
- SÁDROKARTONOVÁ PŘÍČKA W 115 OPLÁŠTĚNÁ OBOUSTRANNĚ DVOJITĚ DESKAMI WHITE 12,5 MM S VLOŽENOU IZOLACÍ ROCKWOOL – ARROCK ND TL. 80 MM
- SÁDROKARTONOVÁ PŘÍČKA W 111, OPLÁŠTĚNÁ OBOUSTRANNĚ JEDNODUŠE DESKAMI WHITE 12,5 MM S VLOŽENOU IZOLACÍ ROCKWOOL – ARROCK ND TL. 80 MM, POD KER OBKLAD – ZMENŠENÍ ROZTEČE NOSNÝCH PROFILŮ
- SÁDROKARTONOVÁ INSTALAČNÍ PŘÍČKA W 116, S POŽÁRNÍ ODOLNOSTÍ EI 30, OPLÁŠTĚNÁ OBOUSTRANNĚ DVOJITĚ DESKAMI RED 12,5 S VLOŽENOU ZVUKOVOU IZOLACÍ tl. 80 MM
- PŘEDSAZENÁ SÁDROKARTONOVÁ STĚNA W 626, OPLÁŠTĚNÁ JEDNOSTRANNĚ DVOJITĚ DESKAMI WHITE 12,5 UKONČENÁ V OROVNÍ PODHLEDU
- SÁDROKARTONOVÁ PŘÍČKA W 111, OPLÁŠTĚNÁ OBOUSTRANNĚ JEDNODUŠE DESKAMI WHITE 12,5 MM S VLOŽENOU IZOLACÍ ROCKWOOL – ARROCK ND TL. 60 MM, POD KER OBKLAD – ZMENŠENÍ ROZTEČE NOSNÝCH PROFILŮ
- SÁDROKARTONOVÁ ŠACHTOVÁ STĚNA W 629, OPLÁŠTĚNÁ JEDNOSTRANNĚ DVOJITĚ DESKAMI RED 12,5 MM S VLOŽENOU IZOLACÍ ROCKWOOL – ARROCK ND TL. 80 MM
- SÁDROKARTONOVÁ INSTALAČNÍ PŘÍČKA W 116, OPLÁŠTĚNÁ OBOUSTRANNĚ DVOJITĚ DESKAMI WHITE 12,5 S VLOŽENOU ZVUKOVOU IZOLACÍ tl. 80 MM
- NOSNÁ OCELOVÁ KONSTRUKCE
- TEPELNÁ IZOLACE
- AKUSTICKÁ IZOLACE
- SÁDROKARTONOVÁ PŘÍČKA W 112, OPLÁŠTĚNÁ OBOUSTRANNĚ DVOJITĚ DESKAMI WHITE 12,5 MM S VLOŽENOU IZOLACÍ ROCKWOOL – ARROCK ND TL. 80 MM

PODHLEDY

P5 – PODHLED SDK
PLNÝ STROPNÍ PODHLED ZE SÁDROKARTONOVÝCH DESEK TL. 12,5 mm NA NOSNÉM ROŠTU
ZE SYSTÉMOVÝCH PLECHOVÝCH POZNK. "C" PROFILŮ S POVRCHOVOU ÚPRAVOU BĚŽNOU
MALBOU SE ZVÝŠENOU OTĚRUVZDORNOSTÍ.

P6 – PODHLED SDK DVOJITÝ
PLNÝ STROPNÍ PODHLED ZE SÁDROKARTONOVÝCH DESEK TL. 2x15 mm NA NOSNÉM ROŠTU
ZE SYSTÉMOVÝCH PLECHOVÝCH POZNK. "C" PROFILŮ S POVRCHOVOU ÚPRAVOU BĚŽNOU
MALBOU SE ZVÝŠENOU OTĚRUVZDORNOSTÍ. SDK DESKY KNAUF RED, POŽÁRNÍ ODOLNOST PODHLEDU
EI 30 MIN.

POZNÁMKA

MÍSTNOSTI S KERAMICKÝM OBKLADEM MAJÍ POLOHU PODHLEDOVÝCH PRVKŮ STANOVENU V UKB F – RD – D 309 – 01 – 026_Rozvinute pohledy
V M.Č. 316 JE NUTNO DODRŽET NRC celé skladby podhledu >0,5

POZNÁMKA

a. – DO SÁDROKARTONOVÉ PŘÍČKY BUDE DO V.= 2000 MM OSAZEN ZTUŽUJÍCÍ PRŮNIK PROVEDENÝ DLE DETAILU 02
VIZ V. Č. UKB F – RD – D 309 – 01 – 020 PRO ZAVĚŠENÍ NÁBYTKU A TECHNOLOGIÍ. DÉLKA CELKEM 45 M'
b. – PRO NALEPENÍ ZRCADEL NA STĚNY BUDE V PŘEDSÍŇKÁCH SOCÁLNÍCH ZAŘÍZENÍ VYNECHÁN KERAMICKÝ OBKLAD.
VIZ DETAIL 04 V.Č. UKB F – RD – D 305 – 01 – 020
c. – KRUHOVÉ OKNO #1490 MM, STAVEBNÍ OTVOR 1560/1560MM, SVĚTLÝ OTVOR #1450 MM. DETAIL VIZ ČÁST 04–OBVODOVÝ PLÁŠŤ, VÝKRES Č.015
NADPRAŽÍ Z PŘEKLADŮ POROTHERM JE ROVNÉ. MEZERY MEZI OKNEM A OKOLNÍM ZDIVEM DOZDÍT Z DOŘEZŮ CIHELNÝCH BLOKŮ
d. – OKNA VE FASÁDĚ JSOU DODÁVKOU ČÁSTI 04–OBVODOVÝ PLÁŠŤ
e. – Z ČELNÍ STĚNY JE ZKRUŽENÝ OCELOVÝ NOSNÍK OBLOŽEN SÁDROKARTONOVOU DESKOU WHITE 12,5 MM. DESKA KOPÍRUJE TVAR NOSNÍKU
Z BOČNÍCH STRAN JE POUŽITA SÁDROKARTONOVÁ ŠACHTOVÁ STĚNA W 629, KE KTERÉ JE ČELNÍ SDK DESKA PŘIPEVNĚNA
f. – PŘÍČKA JE DOTAŽENA AŽ K OCELOVÉMU NOSNÍKU
g. – NA OBVODOVÉM ZDIVU Z CIHELNÝCH TVÁRNIC BUDOU ZE STRANY INTERIERU PROVEDENY SÁDROKARTONOVÉ PŘEDSAZENÉ
STĚNY W 623 NA OCEL.PROFILECH CD 60/27 OPLÁŠTĚNÝCH JEDNODUŠE NEBO DVOJITĚ (POD KERAMICKÝM OBKLADEM) DESKAMI
WHITE 12,5 MM (BEZ ZVUKOVÉ IZOLACE)
h. – PŘÍČKY VYTAŽENY PO PODHLED. ŘEŠENÍ NÁVAZNOSTI NA PODHLED DLE TECHNICKÝCH LISTŮ VÝROBCE.
i. – V M.Č. 317 JE SCHODIŠTĚ ZESPOD OPLÁŠTĚNO SDK POŽÁRNÍM DESKAMI. PO TOTO OPLÁŠTĚNÍ JE VYTAŽENA INSTALAČNÍ PŘÍČKA W 116 TL. 300MM
MEZI CHODBOU A TALÁROVNOU. NAD SCHODIŠTĚM POKRAČUJE SÁDROKARTONOVÁ PŘÍČKA W 112
– PŘÍČKY BUDOU DOTAŽENY KE KONSTRUKCI STROPU, PROSTUPY PŘÍČKAMI (I NAD ÚROVNÍ PODHLEDU) BUDOU DŮSLEDNĚ UTĚSNĚNY
– OBKLADY STĚN UKONČIT PLASTOVÝMI PODOMÍTKOVÝMI LIŠTAMI. POD OMÍTKY POUŽÍVAT V ROZICH PLASTOVÉ PODOMÍTKOVÉ LIŠTY.
– ZMĚNY DRUHŮ NÁŠLAPNÝCH VRSTEV PODLAH PROVEST VŽDY POD DVEŘNÍM KŘÍDLEM POPŘ. PRAHEM
– OTVORY A PROSTUPY DO #100 MM VRTAT PŘI PROVÁDĚNÍ NA STAVBĚ
– POŽÁRNÍ UCPÁVKY PROSTUPŮ POŽÁRNÍMI STĚNAMI, ŠACHTAMI A STROPY PRO JEDNOTLIVÉ PROFESE BUDOU SOUČÁSTÍ DODÁVKY JEDNOTLIVÝCH PROFESÍ
– NAVAZUJÍCÍ OBJEKTY JSOU ZAKRESLENY INFORMATIVNĚ.
– ROZMÍSTĚNÍ TECHNOLOGICKÉHO ZAŘÍZENÍ A VYBAVENÍ JE POUZE INFORMATIVNÍ. PŘESNÉ UMÍSTĚNÍ VIZ VÝKRESY TECHNOLOGIE.
– VÝZTUHY PŘÍMO NAVAZUJÍCÍ NA OCELOBETONOVÉ NOSNÉ SLOUPY BUDOU KE SLOUPU KOTVENY KOTEVNÍMI TRNY ⌀ 8MM, DL. 400MM PŘIVAŘENÉ
K OK KOUTOVÝM SVAREM 3–30, TRNY UMÍSTĚNY V KAŽDÉ TŘETÍ LOŽNÉ SPÁŘE, VIZ DETAILY SYSTÉMU POROTHERM
– VEŠKERÉ VÝZTUHY OBVODOVÉHO PLÁŠTĚ Z CIHELNÍCH TVÁRNIC SE OBOUSTRANNĚ OPATŘÍ JEDNOVRSTVOU VÁPENOCEMENTOVOU OMÍTKOU
BEZ POŽADAVKU NA ROVINNOST POVRCHU(ZATŘENÍ DŘEVĚNÝM HLADÍTKEM). OMÍTKA PROVEDENA I NAD PODHLEDEM
– PRO AV TECHNIKU (NENÍ SOUČÁSTÍ TETO PROJEKTOVÉ DOKUMENTACE) BUDE V PODLAHÁCH PROVEDENO TRUBKOVÁNÍ PRO SLP A EL. DLE PROJEKTŮ
PŘÍSLUŠNÝCH PROFESÍ
– POŽÁRNÍ ODOLNOST NECHRÁNĚNÝCH OCELOVÝCH PRŮVLAKŮ A STROPNÍCH NOSNÍKŮ VYKAZUJE POŽ. ODOLNOST 10 MIN. POŽÁRNÍ ODOLNOST VODOROVNÝCH
NOSNÝCH PRVKŮ BUDE ZVÝŠENA POŽ. NÁSTŘIKEM.
j. – PŘÍČKA OPLÁŠTĚNÁ DESKAMI RED

VÝPIS PŘEKLADŮ

OZN.	POPIS PRVKU	DÉLKA MM	ŠÍŘKA MM	VÝŠKA MM	HMOTNOST KG/KS	POČET KS
(2)	2xPŘEKLAD PTH 23,8	1250	70	238	44	2x1=2
(4)	2xPŘEKLAD PTH 23,8	3000	70	238	105	2x3=6
(5)	2xPŘEKLAD PTH 23,8	1000	70	238	35	2x2=4
(6)	2xPŘEKLAD PTH 23,8	2000	70	238	70	2x2=4

Půdorys 3.NP

UNIVERZITNÍ KAMPUS
BRNO-BOHUNICE, ČESKÁ REPUBLIKA

INVESTOR / DEVELOPER	**MASARYKOVA UNIVERZITA**
ZÁSTUPCE / REPRESENTATIVE	**MILENA ZACHAREVOVÁ**
MANAŽER PROJEKTU / PROJ. MANAGER	
ZÁSTUPCE / REPRESENTATIVE	
GENERÁLNÍ DODAVATEL	**SDRUŽENÍ UNISTAV + IMOS Brno + PSG International**
ZÁSTUPCE / REPRESENTATIVE	**DAGNÝ MEGEL**
GENERÁLNÍ PROJEKTANT / ARCHITECT	**A PLUS a. s.**
VED. PROJEKTU / PROJECT LEADER	**JIŘÍ DUCHÁČEK**
PŘÍPRAVY (PRACOVNÍKŮ) / COMPILER	**PROMOD Brno, spol. s r.o.**

REVIZE / REVISION		
NO.	DATUM / DATE	
01		
02		
03		
04		
POZNÁMKA / ANNOTATION		

A PLUS
ČSI.S. ČIDLO A. 12.602.00.BRNO.-CZ
JAROMÍR ČERNÝ KAREL TUZA PETR UHLÍŘ

STAVBA / PROJECT	**UKB - AVVA, FÁZE F**
ČÍSLO ZAKÁZKY / ARCHIVE NO.	**3089 - 37**
STUPEŇ / PHASE	**DSP**
HÁZEV PS - SO / BUILDING TITLE	**SO IV - 309 - PAVILON A22**
ČÁST / PART	**01 - STAVEBNÍ ŘEŠENÍ**

±0.000 = 281.700 BPV

HÁZEV VÝKRESU / DRAWING TITLE	**PŮDORYS 3.NP**
VED. PROJEKTANT / CHECKED BY	**FRANTIŠEK JAKUBEC**
VYPRACOVAL / PREPARED BY	**ZSOLT KOCSIS**
	MARTIN KLÁSEK
DATUM / DATE	**2010 - 01 - 29**
FORMÁT / FORMAT	**1A + A4**
MĚŘÍTKO / SCALE	**1 : 50**

UKB F - Univerzitní kampus Bohunice, fáze F

UKB F	DSP	D 309	01	006	00
PROJEKT	FÁZE	KONTROLNÍ ČÍSLO	ČÁST	LIST	REVIZE