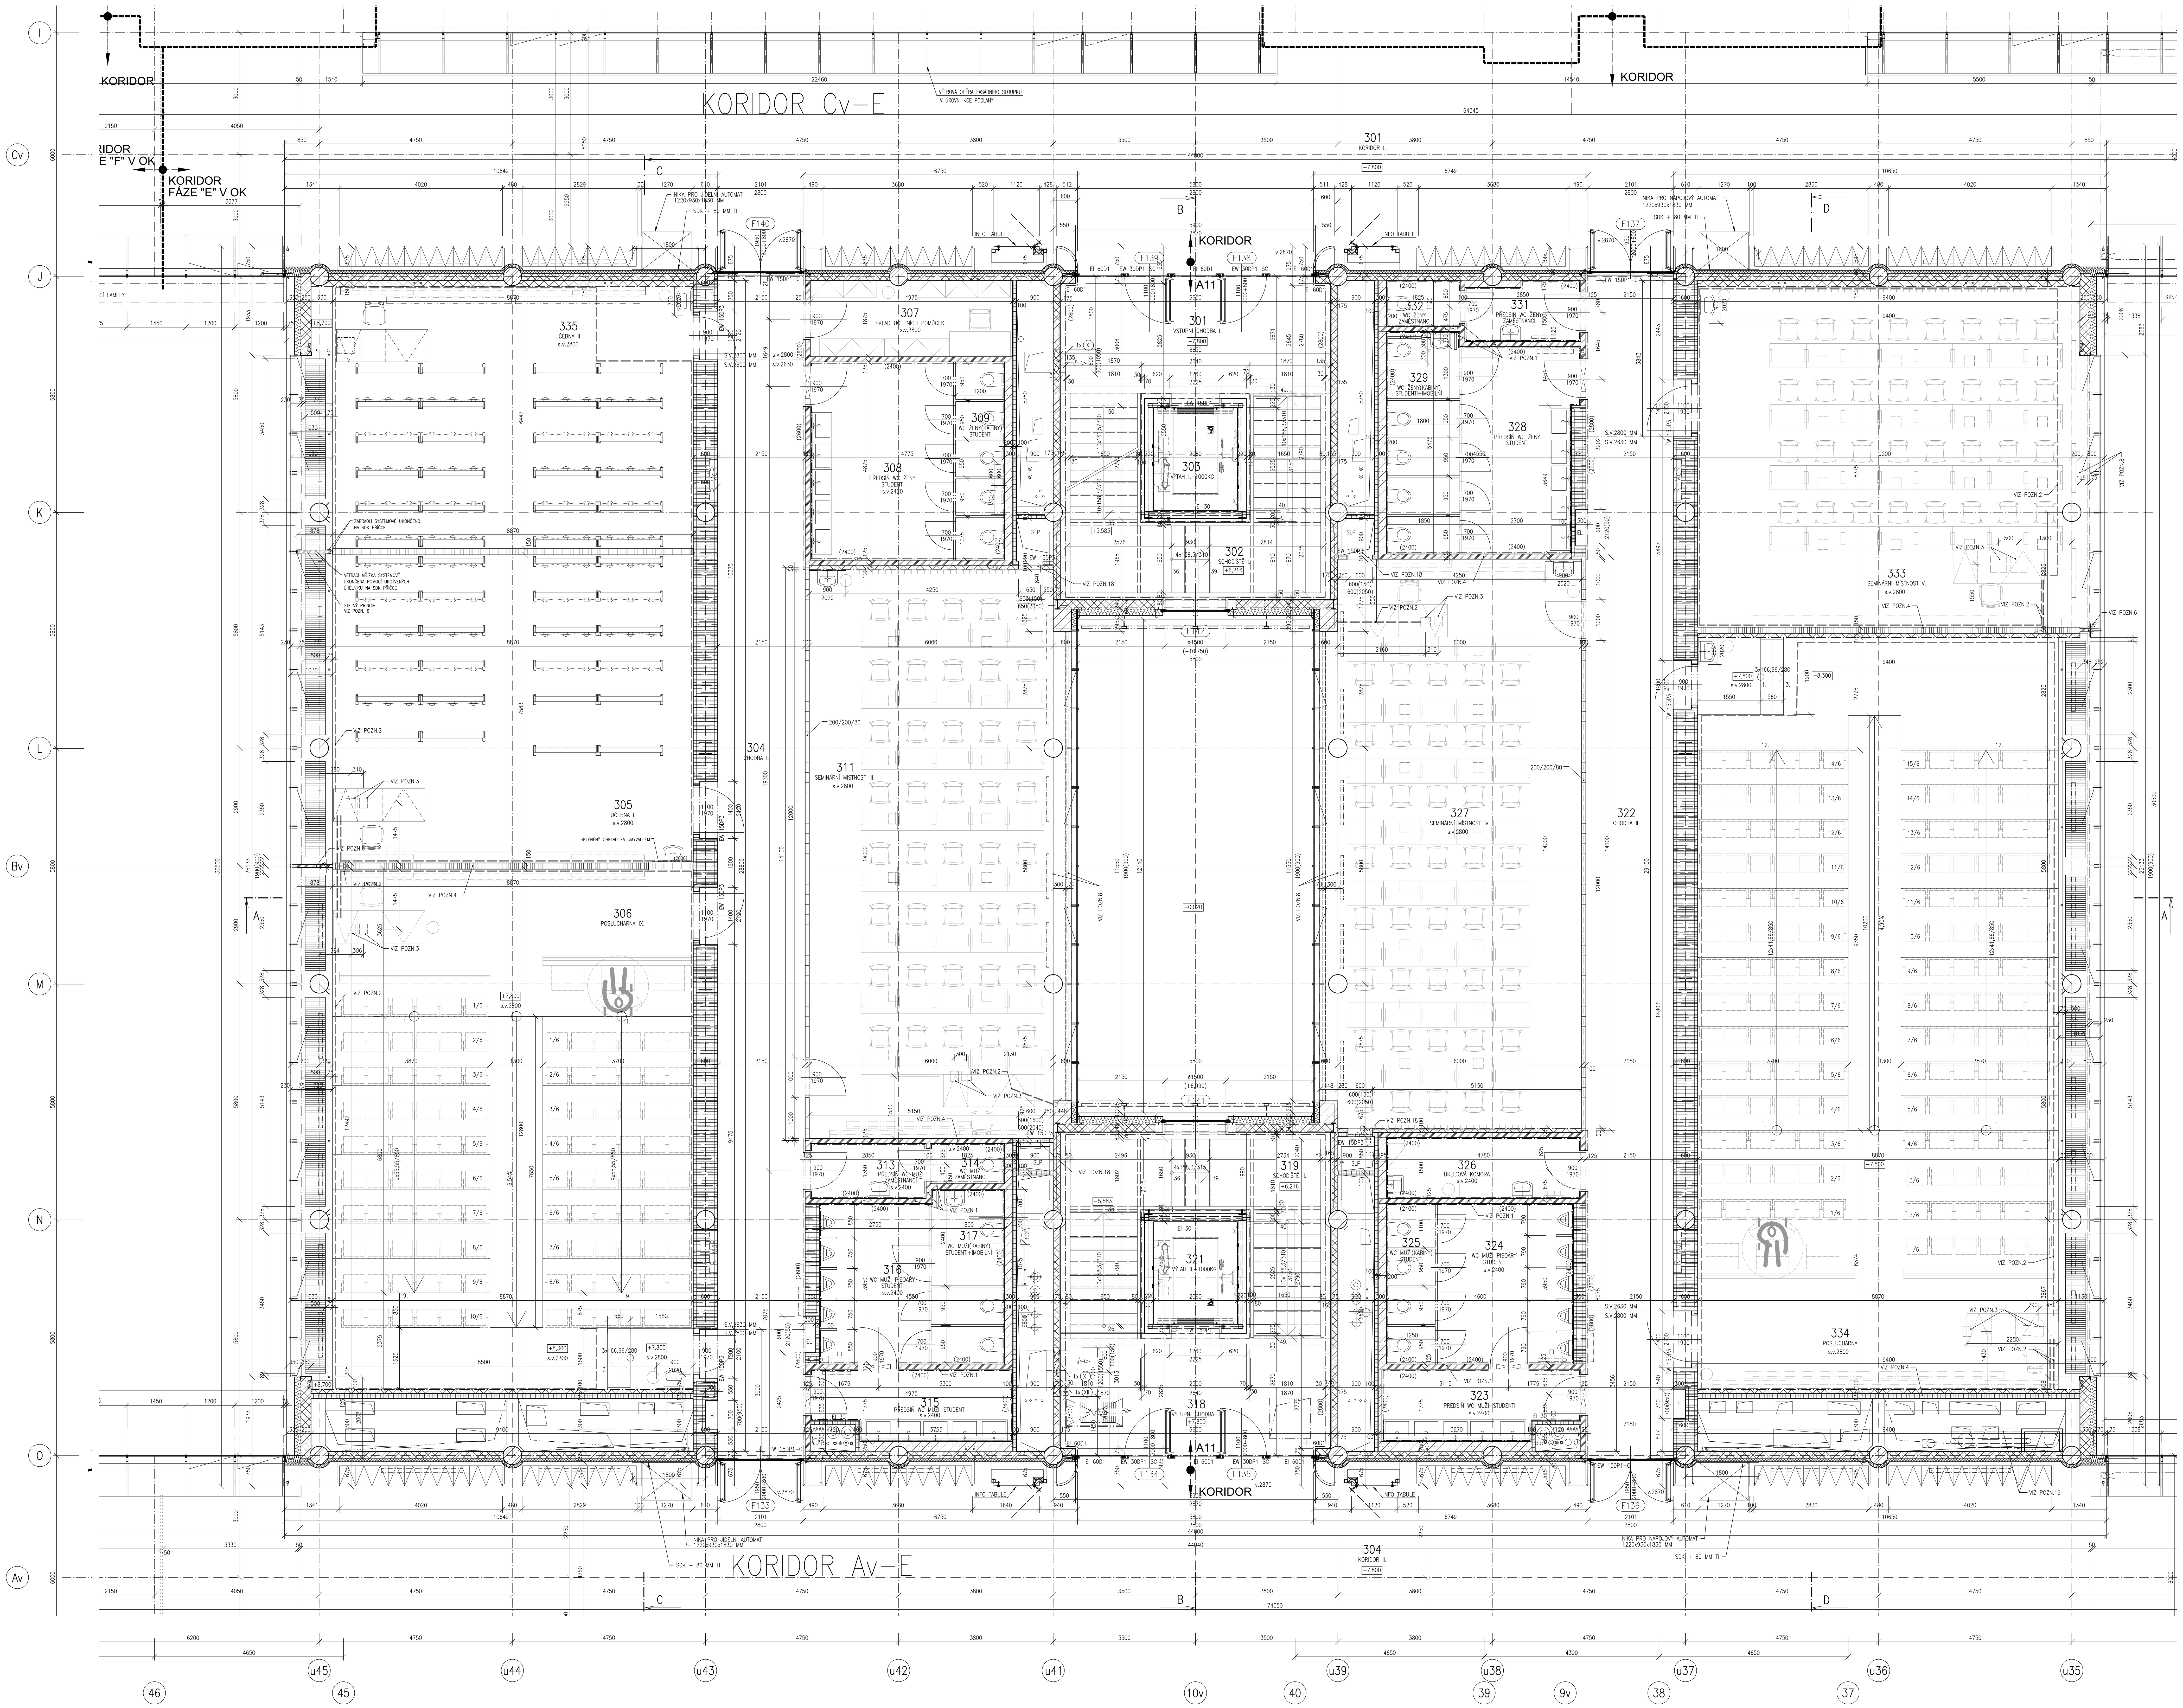

Půdorys 3.NP

LEGENDA MÍSTNOSTÍ

Č.M.	ÚČEL MÍSTNOSTI	PLOCHA m²	PODLAHA KOD	PODLAHA NÁZEV	POVRCH. ÚPRAVA	POZNÁMKA	PODHLED KOD	PODHLED POPIS
301	VSTUPNÍ CHODBA I.	18,60	L1	LINOLEUM IŠP <100	AL. OBKLAD V.2800	SOKL LINOLEUM V.100	P4	RASTROVÝ V. 2800
302	SCHODIŠTĚ I.	25,60	L2	LINOLEUM IŠP <100	AL. OBKLAD	–		
303	VÝTAH I. – 1000 KG	5,30			AL. OBKLAD ŠACHTY			
304	CHODBA I.	64,89	L1	LINOLEUM IŠP <75	ČÁST AL. OBKLAD V.2600, V.2800	SOKL LINOLEUM V.100	P4	RASTROVÝ V.2800,V.2600 IŠP<50
305	UČEBNA I.	67,26	B3/N2	KOBERCOVÉ ČTVERCE	SKLENĚNÝ OBKLAD ZA UMYVADLEM V.2000	KOBERCOVÁ LIŠTA V.50	P18	AKUST.V.2800
306	POSLUCHÁRNA IX.	113,53	B3/N2	KOBEREC IŠP<75, POD K-CÍ STUP.PODL.-NÁTĚR NA BETON	AKUST. OBKLAD IŠP<75	KOBERCOVÁ LIŠTA V.60	P18	AKUST.V.2800, IŠP<50
307	SKLAD UČEBNÍCH POMŮCEK	9,18	L1	LINOLEUM IŠP <75		SOKL LINOLEUM V.100	P4	RASTR. V.2400,IŠP<50
308	PŘEDSÍŇ WC ŽENY–STUDENTI	17,18	K7	KERAMICKÁ DLAŽBA	KERAM. OBKLAD V.2400	–	P5	SÁDROKARTON V. 2400
309	WC ŽENY(KABINY)–STUDENTI	5,85	K7	KERAMICKÁ DLAŽBA	KERAM. OBKLAD V.2400	–	P5	SÁDROKARTON V. 2400
310	NEOBSAZENO							
311	SEMINÁRNÍ MÍSTNOST III.	83,83	L1	LINOLEUM IŠP <75	AKUST. OBKLAD IŠP<75	SOKL LINOLEUM V.100	P18	AKUST.V.2800, IŠP<50
312	NEOBSAZENO							
313	PŘEDSÍŇ WC MUŽI–ZAMĚSTNAN.	3,84	K7	KERAMICKÁ DLAŽBA	KERAM. OBKLAD V.2400	–	P5	SÁDROKARTON V. 2400
314	WC MUŽI–ZAMĚSTNANCI	1,78	K7	KERAMICKÁ DLAŽBA	KERAM. OBKLAD V.2400	–	P5	SÁDROKARTON V. 2400
315	PŘEDSÍŇ WC MUŽI–STUDENTI	8,21	K7	KERAMICKÁ DLAŽBA	KERAM. OBKLAD V.2400	–	P5	SÁDROKARTON V. 2400
316	WC MUŽI PISOÁRY–STUDENTI	10,66	K2	KERAMICKÁ DLAŽBA	KERAM. OBKLAD V.2400	–	P5	SÁDROKARTON V. 2400
317	WC MUŽI(KABINY) – STUDENTI + IMOBILNÍ	7,73	K2	KERAMICKÁ DLAŽBA	KERAM. OBKLAD V.2400	–	P5	SÁDROKARTON V. 2400
318	VSTUPNÍ CHODBA II.	18,60	L1	LINOLEUM IŠP <100	AL. OBKLAD V.2800	SOKL LINOLEUM V.100	P4	RASTROVÝ V. 2800
319	SCHODIŠTĚ II.	25,60	L2	LINOLEUM IŠP <100	AL. OBKLAD	–	P4	RASTROVÝ V. 2800
320	NEOBSAZENO							
321	VÝTAH II. – 1000KG	5,30			AL. OBKLAD ŠACHTY			
322	CHODBA II.	64,42	L1	LINOLEUM IŠP<75	ČÁST AL. OBKLAD V.2600, V.2800	SOKL LINOLEUM V.100	P4	RASTROVÝ V.2800,V.2600 IŠP<50
323	PŘEDSÍŇ WC MUŽI–STUDENTI	8,21	K7	KERAMICKÁ DLAŽBA	KERAM. OBKLAD V.2400	–	P5	SÁDROKARTON V. 2400
324	WC MUŽI PISOÁRY–STUDENTI	13,23	K2	KERAMICKÁ DLAŽBA	KERAM. OBKLAD V.2400	–	P5	SÁDROKARTON V. 2400
325	WC MUŽI(KABINY)–STUDENTI	4,74	K2	KERAMICKÁ DLAŽBA	KERAM. OBKLAD V.2400	–	P5	SÁDROKARTON V. 2400
326	ÚKLIDOVÁ KOMORA	7,46	K7	KERAMICKÁ DLAŽBA	KERAM. OBKLAD V.2400		P5	SÁDROKARTON V. 2400
327	SEMINÁRNÍ MÍSTNOST IV.	83,83	L1	LINOLEUM IŠP <75	AKUST. OBKLAD IŠP<75	SOKL LINOLEUM V.100	P18	AKUST.V.2800, IŠP<50
328	PŘEDSÍŇ WC ŽENY–STUDENTI	14,09	K7	KERAMICKÁ DLAŽBA	KERAM. OBKLAD V.2400	–	P5	SÁDROKARTON V. 2400
329	WC ŽENY (KABINY)–STUDENTI + IMOBILNÍ	9,85	K7	KERAMICKÁ DLAŽBA	KERAM. OBKLAD V.2400	–	P5	SÁDROKARTON V. 2400
330	NEOBSAZENO							
331	PŘEDSÍŇ WC ŽENY–ZAMĚSTN.	4,27	K7	KERAMICKÁ DLAŽBA	KER. OBKL. V=2400	–	P5	SÁDROKARTON V. 2400
332	WC ŽENY–ZAMĚSTNANCI	2,05	K7	KERAMICKÁ DLAŽBA	KER. OBKL. V=2400	–	P5	SÁDROKARTON V. 2400
333	SEMINÁRNÍ MÍSTNOST V.	78,55	L1	LINOLEUM IŠP <75	AKUST. OBKLAD IŠP<75	SOKL LINOLEUM V.100	P18	AKUST.V.2800, IŠP<50
334	POSLUCHÁRNA	164,08	B3/N2	KOBEREC IŠP<75, POD K-CÍ STUP.PODL.-NÁTĚR NA BETON	AKUST. OBKLAD IŠP<75	KOBERCOVÁ LIŠTA V.60 SOKL LINOLEUM V.100	P18	AKUST.V.2800, IŠP<50
335	UČEBNA II.	57,14	B3/N2	KOBERCOVÉ ČTVERCE	AKUST. OBKLAD IŠP<75	KOBERCOVÁ LIŠTA V.50	P18	AKUST.V.2800, IŠP<50

POZN: V MÍSTNOSTI Č. 305 A 335 (PŮVODNĚ MÍSTNOST Č. 305 POSLUCHÁRNA III.) BYLA SKLADBA PODLAHY UPRAVENA POUZE V ROZSAHU NÁŠLAPNÉ VRSTVY, ZBYTEK SKLADBY ZŮSTAL ZANECHÁM. NOVÁ NÁŠLAPNÁ VRSTVA JE Z KOBERCOVÝCH ČTVERCŮ S PŘÍPADNÝM SROVNÁNÍM VÝŠKOVÉHO ROZDÍLU SAMONIV. STĚRKOU.

LEGENDA HMOT

- ŽELEZOBETON – SPECIFIKACE VIZ ČÁST UKB E-RD-D 302-02 (BETONOVÉ KONSTRUKCE)
- ZDIVO Z KERAMICKÝCH TVAROVEK TL.115 MM, 175 MM, 240 MM, 365 MM, P10, NA MALTU M5
- SÁDROKARTONOVÁ PŘÍČKA W 112, OPLÁŠTĚNÁ OBOUSTRANNĚ DVOJITĚ SDK DESKAMI TL.12,5 MM, CW PROFILY á 417 MM, S VLOŽENOU ZVUKOVOU IZOLACÍ TL.50 MM
- SÁDROKARTONOVÁ PŘÍČKA W 111, OPLÁŠTĚNÁ OBOUSTRANNĚ JEDNODUŠE SDK DESKAMI TL.12,5 MM, CW PROFILY á 417 MM, S VLOŽENOU IZOLACÍ TL.50 MM
- ŠACHTOVÁ STĚNA W 628 (W 629) S POŽÁRNÍ ODOLNOSTÍ REI 30+ OPLÁŠTĚNÁ DVOJITĚ SDK DESKAMI TL.12,5 MM
- PŘEDSAZENÁ SÁDROKARTONOVÁ STĚNA W625 OPLÁŠTĚNÁ JEDNOSTRANNĚ DVOJITĚ SDK DESKAMI TL.12,5 MM, CW PROFILY á 417 MM, BEZ ZVUKOVÉ IZOLACE
- INSTALAČNÍ SÁDROKARTONOVÁ PŘÍČKA W115 (W116) OPLÁŠTĚNÁ OBOUSTRANNĚ DVOJITĚ SDK DESKAMI TL.12,5 MM, SE ZVUKOVOU IZOLACÍ TL.50 MM
- BETON PROSTÝ C8/10 (C12/15)
- OK VÝTAHOVÉ ŠACHTY OPLÁŠTĚNÁ DVOJITĚ SDK DESKAMI TL.12,5 MM, S POŽÁRNÍ ODOLNOSTÍ REI 45, + AL OBKLAD – VIZ POL.704

POZNÁMKA

- 1 – SDK PŘÍČKU PROVÉST PO PODHLED (S.V. 2400 MM)
- 2 – TRUBKOVÁNÍ V PODLAZE PRO AV TECHNIKU (SAMOSTATNÁ DODÁVKA)
- 3 – PODLAHOVÁ KRABICE PRO AV TECHNIKU (SAMOSTATNÁ DODÁVKA)
- 4 – ÚPRAVA PŘÍČKY PRO KOTVENÍ LIŠTOVÉHO SYSTÉMU (DODÁVKA AV TECHNIKY) VE VÝŠCE 2,0M (NOSNOST 100 KG) PROVÉST DLE DETAILU D1 VIZ V.Č. UKB E-RD-D 302-01-029 DÉLKA CELKEM cca 35,00 M'
- 5 – STÍNÍCÍ ROLETY (POL. 701) BUDOU OVLÁDÁNY AV TECHNIKOU (SAMOSTATNÁ DODÁVKA)
- 6 – "ŽILETKA" BUDE PROVEDENA OD PARAPETU PO PODHLED V TL. SLOUPKŮ AL. BLOKOVÉ FASÁDY
- 8 – PARAPET BUDE ZA OBVODOVÝM PLÁŠTĚM (VIZ 04–OBVODOVÝ PLÁŠŤ) VYZDĚN Z PLYNOSILIKÁTU TL.75 MM, V.900 MM, PŘED NÍM BUDE PROVEDEN SÁDROKARTONOVÝ OBKLAD NA KONSTRUKCI ZE STANDARDNÍCH POZINKOVANÝCH SDK PROFILŮ, KTERÉ BUDOU PODPOROVAT I PODKLADNÍ DESKU POD PARAPETNÍ PLECH (SOUČÁST DODÁVKY 04–OBVODOVÝ PLÁŠŤ)
- 9 – PRO NALEPENÍ ZRCADEL NA STĚNY NAD UMYVADLY V SOCIÁLNÍCH ZAŘÍZENÍ BUDE VYNECHÁN KERAMICKÝ OBKLAD.
- 10 – SDK PŘÍČKY BUDOU DOTAŽENY KE KONSTRUKCI STROPU, PROSTUPY PŘÍČKAMI (I NAD ÚROVNÍ PODHLEDU) BUDOU DŮSLEDNĚ UTĚSNĚNY
- 11 – VIDITELNÉ ČÁSTI OCELOVÝCH KRUH. SLOUPŮ BUDOU POD NÁTĚR STĚRKOVÁNY A BROUŠENY.
- 12 – KERAMICKÉ OBKLADY STĚN UKONČIT PLASTOVÝMI UKONČOVACÍMI LIŠTAMI. POD OMÍTKY POUŽÍVAT V ROZÍCH POZINK. PODOMÍTKOVÉ LIŠTY.
- 13 – POŽÁRNÍ UCPÁVKY PROSTUPŮ POŽÁRNÍMI STĚNAMI PRO JEDNOTLIVÉ PROFESE BUDOU SOUČÁSTÍ DODÁVKY JEDNOTLIVÝCH PROFESÍ
- 14 – ZMĚNY DRUHŮ NÁŠLAPNÝCH VRSTEV PODLAH SE PROVEDOU VŽDY POD DVEŘNÍM KŘÍDLEM POMOCÍ PŘECHODOVÝCH NEREZOVÝCH LIŠT
- 15 – V PODLAHÁCH BUDOU VEDENY ROZVODY UT, ZTI, SLP EL. APOD. VIZ PROJEKTY JEDNOTLIVÝCH PROFESÍ
- 16 – POŽÁRNÍ ODOLNOST NECHRÁNĚNÝCH OCELOVÝCH PRŮVLAKŮ A STROPNÍCH NOSNÍKŮ BUDE ZVÝŠENA NA POŽADOVANOU HODNOTU DLE POŽÁRNĚ BEZPEČNOSTNÍHO ŘEŠENÍ POŽÁRNÍM NÁSTŘIKEM (RESPEKTIVE OBKLADEM)
- 18 – 2 x REVIZNÍ DVÍŘKA 600/600 MM DO PŘÍČKY NAD PODLAHOU 150 MM A 100 POD PODHLEDEM (V POŽÁRNÍM PŘEDĚLU S POŽÁRNÍ ODOLNOSTÍ)
- 19 – PLASTOVÉ POTRUBÍ VZT BUDE OBLOŽENO DESKAMI PROMATECT–LS (EI 45)

VÝPIS KERAMICKÝCH PŘEKLADŮ 11,5

OZN.	POPIS	DÉLKA MM	ŠÍŘKA X VÝŠKA MM	POČET KS
X.	PŘEKLAD POROTHERM 11,5	1000	115 x 71 MM	2
XI.	PŘEKLAD POROTHERM 11,5	1250	115 x 71 MM	–
XII.	PŘEKLAD POROTHERM 11,5	1500	115 x 71 MM	1

UNIVERZITNÍ KAMPUS
BRNO-BOHUNICE, ČESKÁ REPUBLIKA

INVESTOR / DEVELOPER	MASARYKOVA UNIVERZITA
ZÁSTUPCE / REPRESENTATIVE	ZDEŇKA KOŇAŘÍKOVÁ
MANAŽER PROJEKTU/ PROJ. MANAGER	
ZÁSTUPCE / REPRESENTATIVE	
GENERÁLNÍ DODAVATEL	SDRUŽENÍ OHL ŽS + METROSTAV
ZÁSTUPCE / REPRESENTATIVE	RADEK SVOBODA, ROBERT SCHNEIDER
GENERÁLNÍ PROJEKTANT / ARCHITECT	A PLUS a.s.
VED. PROJEKTU / PROJECT LEADER	JIŘÍ DUCHÁČEK
PŘÍMÝ ZPRACOVATEL / COMPILER	PROMED Brno spol. s r.o.

REVIZE / REVISION

NO.	DATUM / DATE		
01	2018 - 10 - 29	Přepažení učebny č. 305 pavilonu A11 v UKB	Ing. PLODÍKOVÁ AiD team a.s.
02			
03			
04			

POZNÁMKA / ANNOTATION:

A PLUS a.s.
ČESKÁ 12, 602 00 BRNO - CZ

JAROMÍR ČERNÝ KAREL TUZA PETR UHLÍŘ

STAVBA / PROJECT	UKB - AVVA, FÁZE E
ČÍSLO ZAKÁZKY/ ARCHIVE NO.	3089 - 37
STUPEŇ / PHASE	DSP
NÁZEV PS - SO / BUILDING TITLE	302 PAVILON A11
ČÁST / PART	01 - STAVEBNÍ ŘEŠENÍ

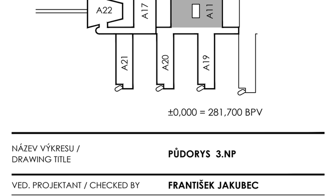

±0,000 = 281,700 BPV

NÁZEV VÝKRESU / DRAWING TITLE	PŮDORYS 3.NP
VED. PROJEKTANT / CHECKED BY	FRANTIŠEK JAKUBEC
VYPRACOVAL / PREPARED BY	JANA VÁŇOVÁ RADOSLAV KRÁL
DATUM / DATE	2018 - 10 - 29
FORMÁT / FORMAT	21 × A4
MĚŘÍTKO / SCALE	1 : 50

STAVBA PROJECT	STUPEŇ PHASE	ČÍSLO PS - SO BUILDING TITLE	ČÁST PART	VÝKRES NO.	REVIZE REVISION
UKB E	DSP	D 302	01	006	01

UKB E - Univerzitní kampus Bohunice, fáze E