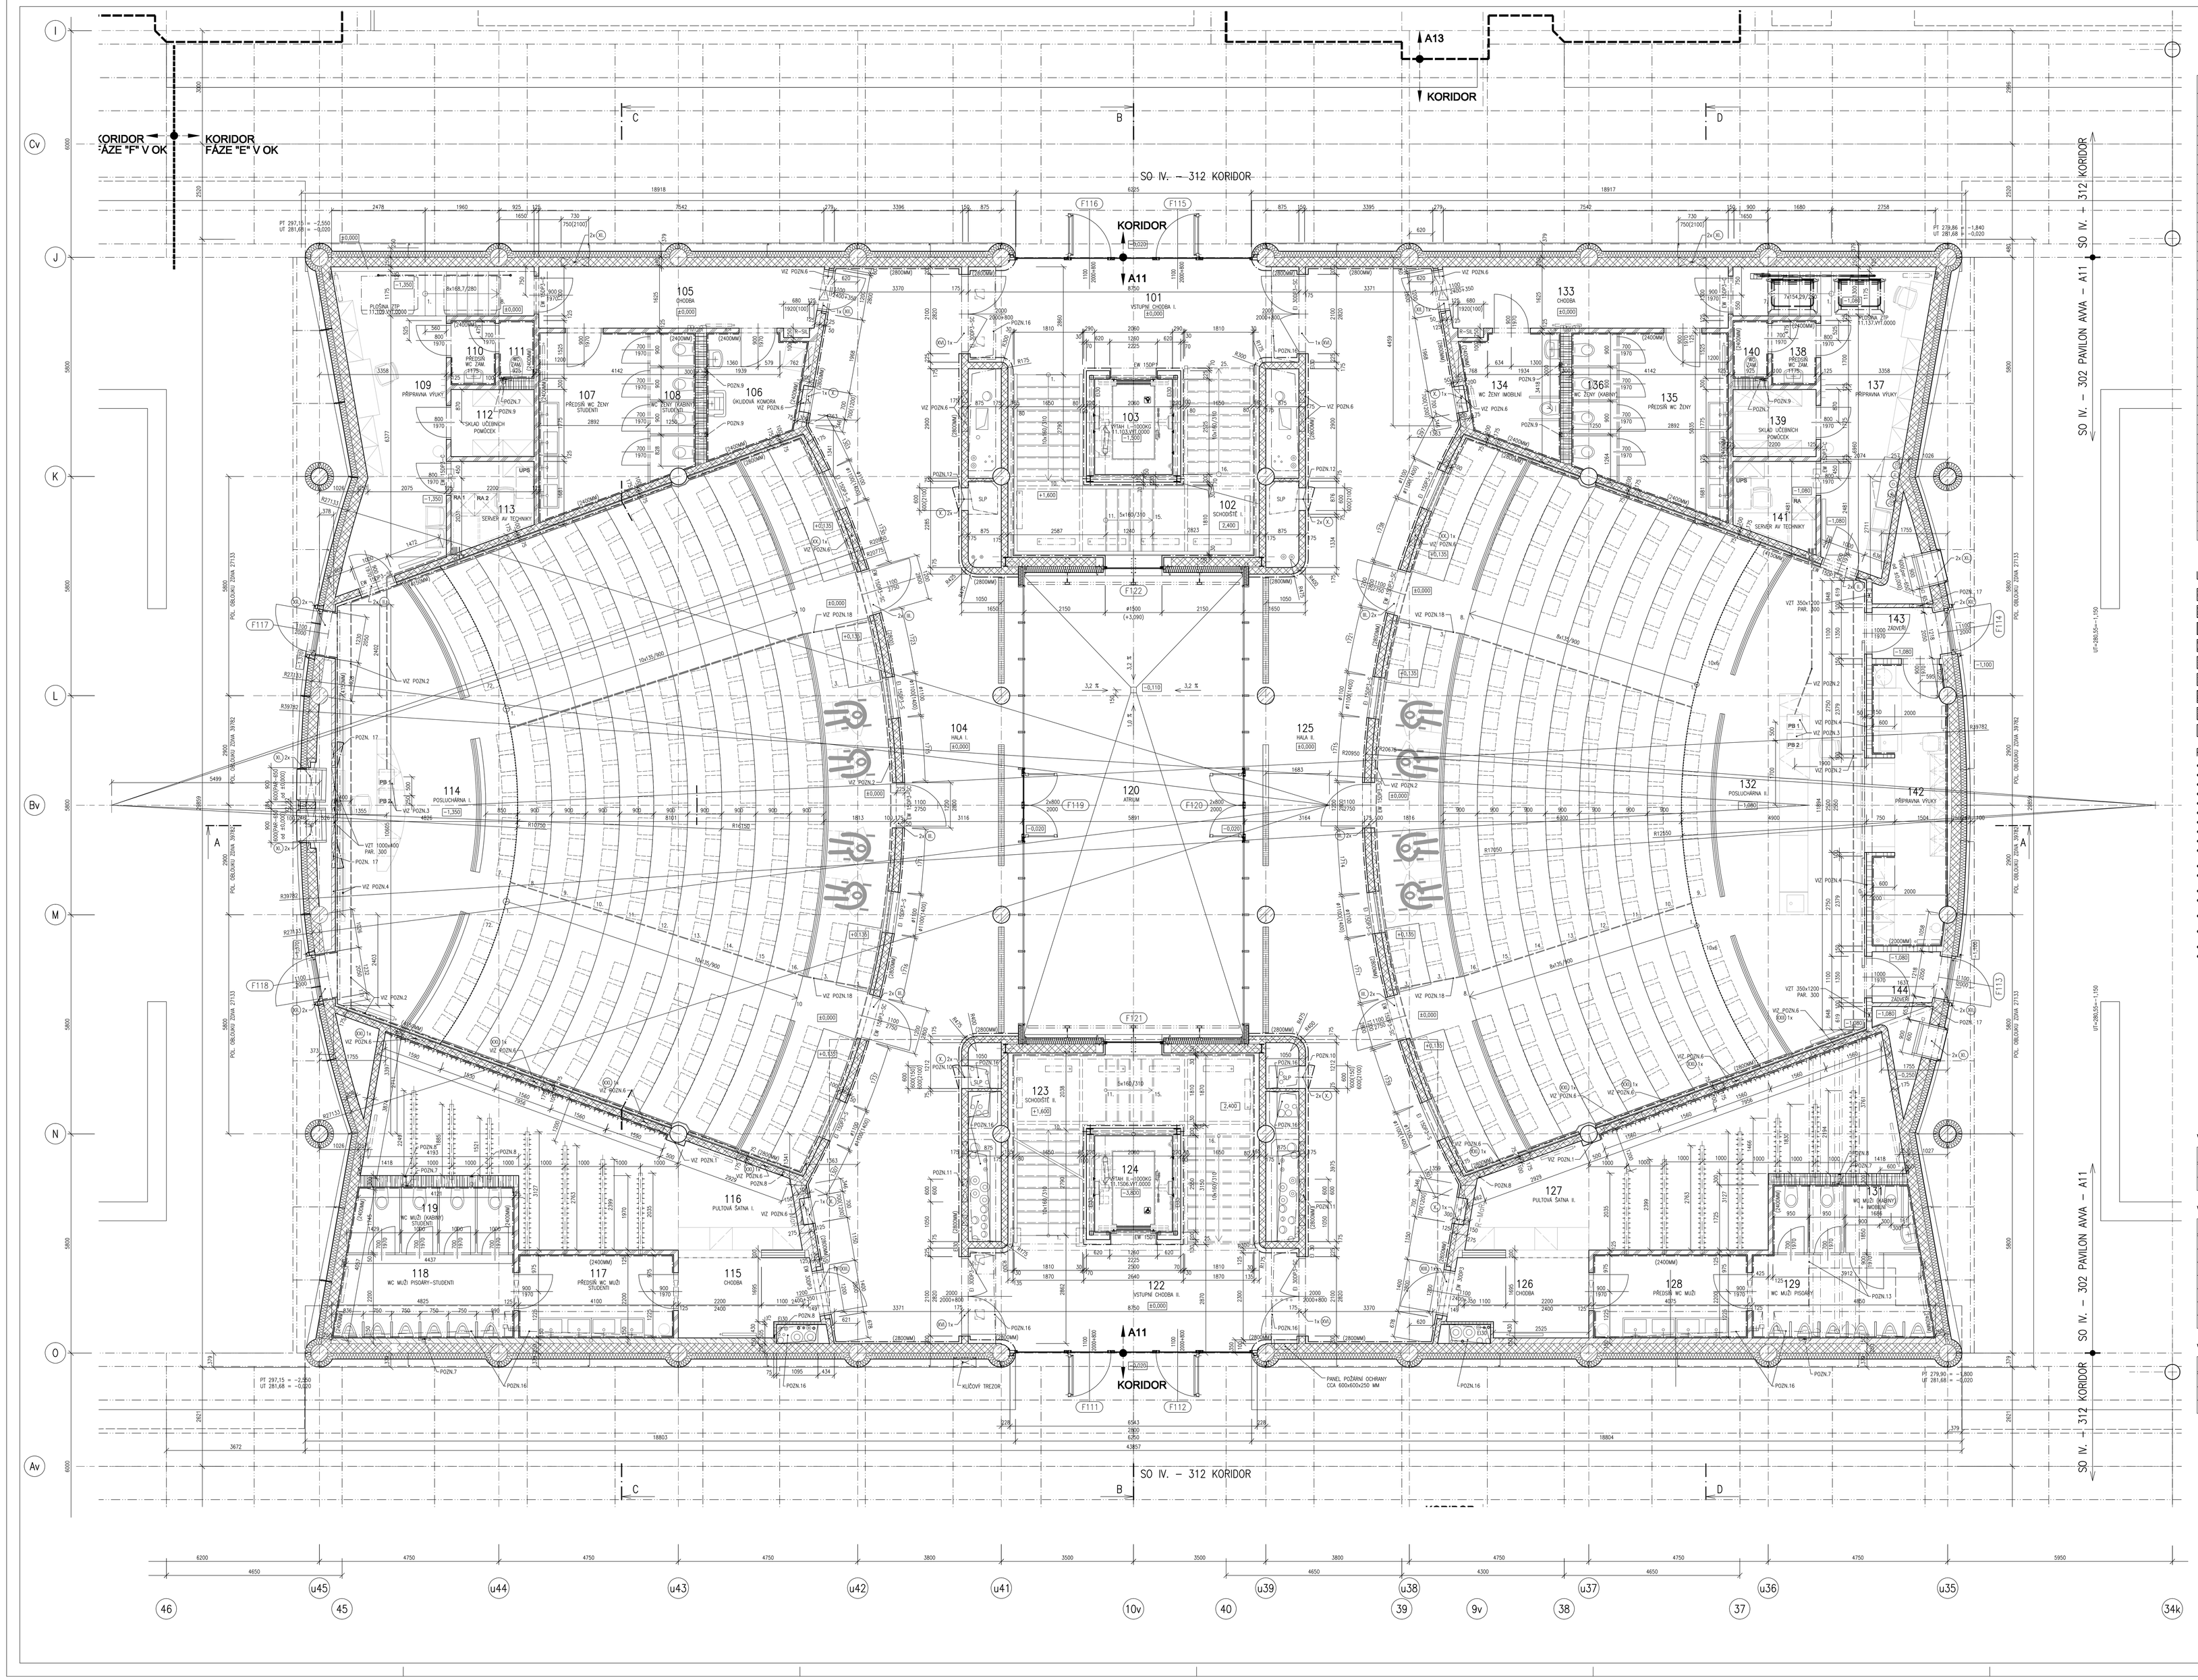

LEGENDA MÍSTNOSTÍ

Č.M.	ÚČEL MÍSTNOSTI	PLOCHA m²	PODLAHA KÓD	PODLAHA NÁZEV	POVRCH, ÚPRAVA	POZNÁMKA	PODHLED KÓD	PODHLED POPIS
101	VSTUPNÍ CHODBA I.	25,40	L10	LINOLEUM ŠÍŘ <100	AL. OBKLAD V.2800	SOKL. LINOLEUM V.100	P4	RASTROVÝ V. 2800
102	SCHODIŠTĚ I.	25,60	L2	LINOLEUM ŠÍŘ <100	AL. OBKLAD			
103	ATRIUM I. – 1000 KČ	5,30	–		AL. OBKLAD ŠACHTY			
104	HALA I.	95,50	L10	LINOLEUM	DEKT OBKL.PDVSTŘEDO DEKT. ALUMINIUM V.2800	– SOKL. NEREZ V.50 SOKL. LINOLEUM V.100	P4	RASTROVÝ V. 2800
105	CHODBA	12,04	L10	LINOLEUM		SOKL. LINOLEUM V.100	P4	RASTROVÝ V. 2400
106	OKLOVÁNÍ KOMÍNA	6,65	K21	KERAMICKÁ DLAŽBA	KERAM. OBKLAD V.2400		P5	SÁDROKARTON V. 2400
107	PŘÍSLUŠ. WC ŽENY-STUDENTI	13,03	K21	KERAMICKÁ DLAŽBA	KERAM. OBKLAD V.2400		P5	SÁDROKARTON V. 2400
108	WC ŽENY (VARIO)-STUDENTI	6,46	K21	KERAMICKÁ DLAŽBA	KERAM. OBKLAD V.2400		P5	SÁDROKARTON V. 2400
109	PŘÍPRAVNA VÝUKY	23,68	L10	LINOLEUM		SOKL. LINOLEUM V.100	P4	RASTROVÝ V. 2600
110	PŘÍSLUŠ. WC – ZAMĚSTNANCI	1,30	K21	KERAMICKÁ DLAŽBA	KERAM. OBKLAD V.2400		P5	SÁDROKARTON V. 2400
111	WC – ZAMĚSTNANCI	1,35	K21	KERAMICKÁ DLAŽBA	KERAM. OBKLAD V.2400		P5	SÁDROKARTON V. 2400
112	SKLAD UČEBNÍCH POMŮCEK	5,76	L10	LINOLEUM	–	SOKL. LINOLEUM V.100	P5	SÁDROKARTON V. 2400
113	SERVER AV TECHNIKY	6,47	L22	ZDVOJENÁ PODLAHA LINOLEUM	–	SOKL. LINOLEUM V.100	P4	RASTROVÝ V. 2600
114	POSLUCHÁRNA I.	217,60	B1.20	KOBEREC ŠÍŘ<F5	AKUST. OBKL. ŠÍŘ<F5	SOKL. NEREZ V.50	P13	AK.SDK V.2800,ŠÍŘ<150
115	CHODBA	7,30	L10	LINOLEUM	–		P4	RASTROVÝ V. 2400
116	PULTOVÁ ŠATNA I.	36,30	L10	LINOLEUM	–	SOKL. LINOLEUM V.100	P4	RASTROVÝ V. 2400
117	PŘÍSLUŠ. WC MUŽI-STUDENTI	8,80	K21	KERAMICKÁ DLAŽBA	KERAM. OBKLAD V.2400		P5	SÁDROKARTON V. 2400
118	WC MUŽI PISOÁRY-STUDENTI	9,80	K17	KERAMICKÁ DLAŽBA	KERAM. OBKLAD V.2400		P5	SÁDROKARTON V. 2400
119	WC MUŽI (VARIO)-STUDENTI	8,20	K17	KERAMICKÁ DLAŽBA	KERAM. OBKLAD V.2400		P5	SÁDROKARTON V. 2400
120	ATRIUM	72,20		VEGETAČNÍ VRSTVA				
121	NEOBSAZENO							
122	VSTUPNÍ CHODBA II.	24,60	L10	LINOLEUM ŠÍŘ<100	AL. OBKLAD V.2800	SOKL. LINOLEUM V.100	P4	RASTROVÝ V. 2800
123	SCHODIŠTĚ II.	25,60	L2	LINOLEUM ŠÍŘ<100	AL. OBKLAD			
124	VTM II. – 1000 KČ	5,30	N1		AL. OBKLAD ŠACHTY			
125	HALA II.	95,50	L10	LINOLEUM	DEKT OBKL.PDVSTŘEDO DEKT. ALUMINIUM V.2800	– SOKL. NEREZ V.50 SOKL. LINOLEUM V.100	P4	RASTROVÝ V. 2800
126	CHODBA	7,30	L10	LINOLEUM	–	SOKL. LINOLEUM V.100	P4	RASTROVÝ V. 2400
127	PULTOVÁ ŠATNA II.	37,45	L10	LINOLEUM	–	SOKL. LINOLEUM V.100	P4	RASTROVÝ V. 2400
128	PŘÍSLUŠ. WC MUŽI	8,80	K21	KERAMICKÁ DLAŽBA	KERAM. OBKLAD V.2400	–	P5	SÁDROKARTON V. 2400
129	WC MUŽI PISOÁRY	10,20	K17	KERAMICKÁ DLAŽBA	KERAM. OBKLAD V.2400	–	P5	SÁDROKARTON V. 2400
130	NEOBSAZENO							
131	WC MUŽI (VARIO) + MOBILNÍ	6,90	K17	KERAMICKÁ DLAŽBA	KER. OBKL. V=2400	–	P5	SÁDROKARTON V. 2400
132	POSLUCHÁRNA II.	217,05	B1.20 L10	KOBEREC ŠÍŘ<F5 LINOLEUM V.100	AKUST. OBKL. ŠÍŘ<F5	SOKL. NEREZ V.50 SOKL. LINOLEUM V.100	P13	AK.SDK V.2800,ŠÍŘ<150 P4 RASTROVÝ V. 2400
133	CHODBA	12,04	L10	LINOLEUM	–	SOKL. LINOLEUM V.100	P4	RASTROVÝ V. 2400
134	WC ŽENY MOBILNÍ	7,40	K21	KERAMICKÁ DLAŽBA	KER. OBKL. V=2400	–	P5	SÁDROKARTON V. 2400
135	PŘÍSLUŠ. WC ŽENY	13,03	K21	KERAMICKÁ DLAŽBA	KER. OBKL. V=2400	–	P5	SÁDROKARTON V. 2400
136	WC ŽENY (VARIO)	6,46	K21	KERAMICKÁ DLAŽBA	KER. OBKL. V=2400	–	P5	SÁDROKARTON V. 2400
137	PŘÍPRAVNA VÝUKY	21,67	L10	LINOLEUM		SOKL. LINOLEUM V.100	P4	RASTROVÝ V. 2600
138	PŘÍSLUŠ. WC – ZAMĚSTNANCI	1,30	K21	KERAMICKÁ DLAŽBA	KER. OBKL. V=2400	–	P5	SÁDROKARTON V. 2400
139	SKLAD UČEBNÍCH POMŮCEK	5,76	L10	LINOLEUM	–	SOKL. LINOLEUM V.100	P5	SÁDROKARTON V. 2400
140	WC – ZAMĚSTNANCI	1,35	K21	KERAMICKÁ DLAŽBA	KER. OBKL. V=2400	–	P4	RASTROVÝ V. 2400
141	SERVER AV TECHNIKY	6,47	L22	ZDVOJENÁ PODLAHA LINOLEUM	–	SOKL. LINOLEUM V.100	P4	RASTROVÝ V. 2600
142	PŘÍPRAVNA VÝUKY	15,53		KERAMICKÁ DLAŽBA	KER. OBKL. V=3300	–	P4	RASTR. V. 3000, ŠÍŘ<150
143	CHODBA	2,89	L10	LINOLEUM	–	SOKL. LINOLEUM V.100	P4	RASTROVÝ V. 2600
144	CHODBA	2,88	L10	LINOLEUM	–	SOKL. LINOLEUM V.100	P4	RASTROVÝ V. 2600

LEGENDA HMOT

- ŽELEZOBETON – SPECIFIKACE VIZ ČÁST. SHB E-KS-12 302-02 (BETONOVÉ KONSTRUKCE)
- ZDIVO Z KERAMICKÝCH TVAROVEK TL.115 MM, 175 MM, 240 MM, 365 MM, P10, NA MALTU M5
- SÁDROKARTONOVÁ PŘÍČKA W 112, OPLÁŠŤĚNÁ OBOUSTRANNĚ DVOJITĚ SDK DESKAMI TL.12,5 MM, CW PROFILY R 417 MM, S VLOŽENOU ZVUKOVOU IZOLACÍ TL.50 MM
- SÁDROKARTONOVÁ PŘÍČKA W 111, OPLÁŠŤĚNÁ OBOUSTRANNĚ JEDNODUŠE SDK DESKAMI TL.12,5 MM, CW PROFILY R 417 MM, S VLOŽENOU IZOLACÍ TL50 MM
- ŠACHTOVÁ STĚNA W 628 (W 629) S POŽÁRNÍ ODOLNOSTÍ REI 30+ OPLÁŠŤĚNÁ DVOJITĚ SDK DESKAMI TL.12,5 MM
- NOSNÁ/PŘÍČKOVÁ SÁDROKARTONOVÁ STĚNA W625 OPLÁŠŤĚNÁ JEDNOSTRANNĚ DVOJITĚ SDK DESKAMI TL.12,5 MM, CW PROFILY R 417 MM, BEZ ZVUKOVÉ IZOLACE
- INSTALAČNÍ SÁDROKARTONOVÁ PŘÍČKA W115 (W116) OPLÁŠŤĚNÁ OBOUSTRANNĚ DVOJITĚ SDK DESKAMI TL.12,5 MM, SE ZVUKOVOU IZOLACÍ TL.50 MM
- BETON PROSTÝ C8/10 (C12/15)
- DK VÝTAHOVÉ ŠACHTY OPLÁŠŤĚNÁ DVOJITĚ SDK DESKAMI TL.12,5 MM, S POŽÁRNÍ ODOLNOSTÍ REI 30, + AL OBKLAD – VIZ POL.704

POZNÁMKA

- 1 – PODÍLNÁ OBKLADOVÁ OCELOVÁ SLOUPKU ZE STRANY PŘÍSLUŠNÉ–ZVÝŠENÁ ODOLNOSTI NA CELKEM EI 45 MIN.
- 2 – TRUBKOVÁNÍ V PODLAZE PRO AV TECHNIKU (SAMOSTATNÁ DODÁVKA)
- 3 – PODLAHOVÁ KRABICE PRO AV TECHNIKU (SAMOSTATNÁ DODÁVKA)
- 4 – OPRAVA PŘÍČKY PRO KOTVENÍ LETOVÉHO SYSTÉMU (DODÁVKA AV TECHNIKY) VE VÝŠCE 2,0M (NOSNOST 100 KG)
- 5 – STÍNÍCÍ ROLETY (POL. 701) BUDOU OVLÁDÁNY AV TECHNIKOU (SAMOSTATNÁ DODÁVKA)
- 6 – VZT PROSTUP POD STROPEM, PŘÍČKU DOZDÍT AŽ PO INSTALACI VZDUCHOTECHNIKY
- 7 – REVIZNÍ DVÍŘKA 300/300 MM DO PŘÍČKY NAD PODHLEDEM (V POŽÁRNÍM PŘÍPADU S POŽÁRNÍ ODOLNOSTÍ POL. 033)
- 8 – REVIZNÍ DVÍŘKA 150/150 MM DO PŘÍČKY – OSA 1000 MM NAD PODLAHOU (DODÁVKA ZTI)
- 9 – REVIZNÍ DVÍŘKA 200/200 MM POD KŘÍDLEM OKLADU DO PŘÍČKY – OSA 1000 MM NAD PODLAHOU... 6 KS
- 10 – 2x REVIZNÍ DVÍŘKA 600/600 MM DO PŘÍČKY NAD PODLAHOU 150 MM A 100 POD PODHLEDEM (V POŽÁRNÍM PŘÍPADĚ S POŽÁRNÍ ODOLNOSTÍ POL. 032)
- 11 – 1x REVIZNÍ DVÍŘKA 600/600 MM DO PŘÍČKY NAD PODHLEDEM (V POŽÁRNÍM PŘÍPADĚ S POŽÁRNÍ ODOLNOSTÍ POL. 032)
- 12 – 1x REVIZNÍ DVÍŘKA 600/600 MM DO PŘÍČKY 150 MM POD PODHLEDEM (V POŽÁRNÍM PŘÍPADĚ S POŽÁRNÍ ODOLNOSTÍ POL. 032)
- 13 – PLASTOVÉ POTRUBÍ VZT POD STROPEM BUDE OBLOŽENO DESKAMI PROMATECT–LS (EI 45)
- 15 – VNITŘNÍ ZDĚNÉ PŘÍČKY BUDOU POD STROPEM FIXOVÁNY U PROFILŮ PŘIPAŽENÝM K NOSNÝM OCELOVÉ KONSTRUKCE V 5140 NEBO 200 MM DLE TLOUŠŤKY PŘÍČKY 115, 175 MM/ 140,500 MM, PO ČCA 2,0M
- 16 – PROSTUPY STROPEM DO 1PP A DO 2 NP MIMO INSTALAČNÍ ŠACHTY BUDOU PO PROVEDENÍ INSTALACÍ DODATEČNOVÝ A OPAŘENÝ POŽÁRNÍM UCPÁVKAMI V PŘÍSLUŠNÉ POŽÁRNÍ ODOLNOSTI DLE POŽÁRNĚ–BEZPEČNOSTNÍHO ŘEŠENÍ
- 17 – 1x REVIZNÍ DVÍŘKA 600/600 MM DO ŠDK PŘÍČKY V MÍSTĚ VZT ZAŘÍZENÍ–KLAPKY SOŽ ...CCLEVIK 4 KS
- 18 – ROZVOD EL.–SIL V PODLAZE KE SVÍTIDLŮM – SCHODIŠŤOVÝM LEŽÍM

VÝPIS KERAMICKÝCH PŘEKLADŮ 23,8

OZN.	POPIS	DÉLKA MM	ŠÍŘKA x VÝŠKA MM	POČET KS
K	PŘEKLAD PORO†HEM 23,8	1250 MM	70 X 238 MM	4
KL	PŘEKLAD PORO†HEM 23,8	1500 MM	70 X 238 MM	12

VÝPIS KERAMICKÝCH PŘEKLADŮ 11,5

OZN.	POPIS	DÉLKA MM	ŠÍŘKA x VÝŠKA MM	POČET KS
K	PŘEKLAD PORO†HEM 11,5	1000	115 x 71 MM	13
KL	PŘEKLAD PORO†HEM 11,5	1250	115 x 71 MM	14
KM	PŘEKLAD PORO†HEM 11,5	1500	115 x 71 MM	10
KM	PŘEKLAD PORO†HEM 11,5	1750	115 x 71 MM	2
KM	PŘEKLAD PORO†HEM 11,5	2000	115 x 71 MM	–
KM	PŘEKLAD PORO†HEM 11,5	2250	115 x 71 MM	–
KM	PŘEKLAD PORO†HEM 11,5	2500	115 x 71 MM	4

VÝPIS KERAMICKÝCH PŘEKLADŮ 14,5

OZN.	POPIS	DÉLKA MM	ŠÍŘKA x VÝŠKA MM	POČET KS
KK	PŘEKLAD PORO†HEM 14,5	1000	145 x 71 MM	2
KK	PŘEKLAD PORO†HEM 14,5	1250	145 x 71 MM	8
KKK	PŘEKLAD PORO†HEM 14,5	1500	145 x 71 MM	1

UNIVERZITNÍ KAMPUS
BRNO-BOHUNICE, ČESKÁ REPUBLIKA

INVESTOR / DEVELOPER	MAGISTRÁTA MĚSTA BRNA
ZÁSTUPCE / REPRESENTATIVE	STAVBA AGRA,SPOL.S R.O.
MANAŽER PROJEKTU / PROJ. MANAGER	
ZÁSTUPCE / REPRESENTATIVE	
GENERÁLNÍ PROJEKTANT / ARCHITECT	SKANSKA DS, a.s. + ARCHIDESIGN
ZÁSTUPCE / REPRESENTATIVE	A PLUS a. s.
VED. PROJEKTU / PROJECT LEADER	KARIM SYCHROVSKÁ, SCHMIT SCHNEIDER
PŘÍST. STAVEBNÍHO VÝB. / CONSTR.	JIŘÍ NAVRÁTIL
	PŘÍMOST Brno spol. s r.o.

Půdorys 1.NP

UKB E - Univerzitní kampus Bohunice, fáze E

REVIZE / REVISION	
NO. DATUM / DATE	
01	
02	
03	
04	
POZNÁMKA / ANNOTATION	

A PLUS a. s.
ČSSKA 13, 602 00 BRNO - CZ
JAROMÍR ČERNÝ KAREL TUZA PETR UHLÍŘ

STAVBA / PROJECT	UKB - AVVA, FÁZE E
ČÍSLO STAVBY / ARCHIT.NO.	3089 - 27
STUPEŇ / PHASE	DSP
KÓDY TS - SO / BUILDING TYLE	302 PAVILON A11
ČÁST / PART	01 – A11

MĚŘÍTKO VÝTISKU / DRAWING SCALE	1:50
VÝŠKOVÁ ÚROVEŇ	±0,000 = 301,700 BPV
NÁZEV VÝKRESU / DRAWING TITLE	PŮDORYS 1.NP
VED. PROJEKTANT / CHECKED BY	FRANTIŠEK JAKUBEC
VYPRACOVAL / PREPARED BY	JANA VAŘÁKOVÁ, RADOSLAV KAŠÍ
DATUM / DATE	2010 - 01 - 22
FORMÁT / FORMAT	A1+ A4
MĚŘÍTKO / SCALE	1 : 50

BRANŽE	ZÓNA	TYP DOK.	ČÍSLO DOK.	ČÁST	ČÍSLO	REVIZE
UKB E	DSP	D 302	01	004	00	