


LEGENDA MÍSTNOSTI		
ČÍSLO MÍSTNOSTI	ÚČEL MÍSTNOSTI	POČET
2003	KANCELAR ZNAKŮ	22,34
2037 (136)	POSUCHOVNA	202,60
2042 (140)	POSUCHOVNA	202,55

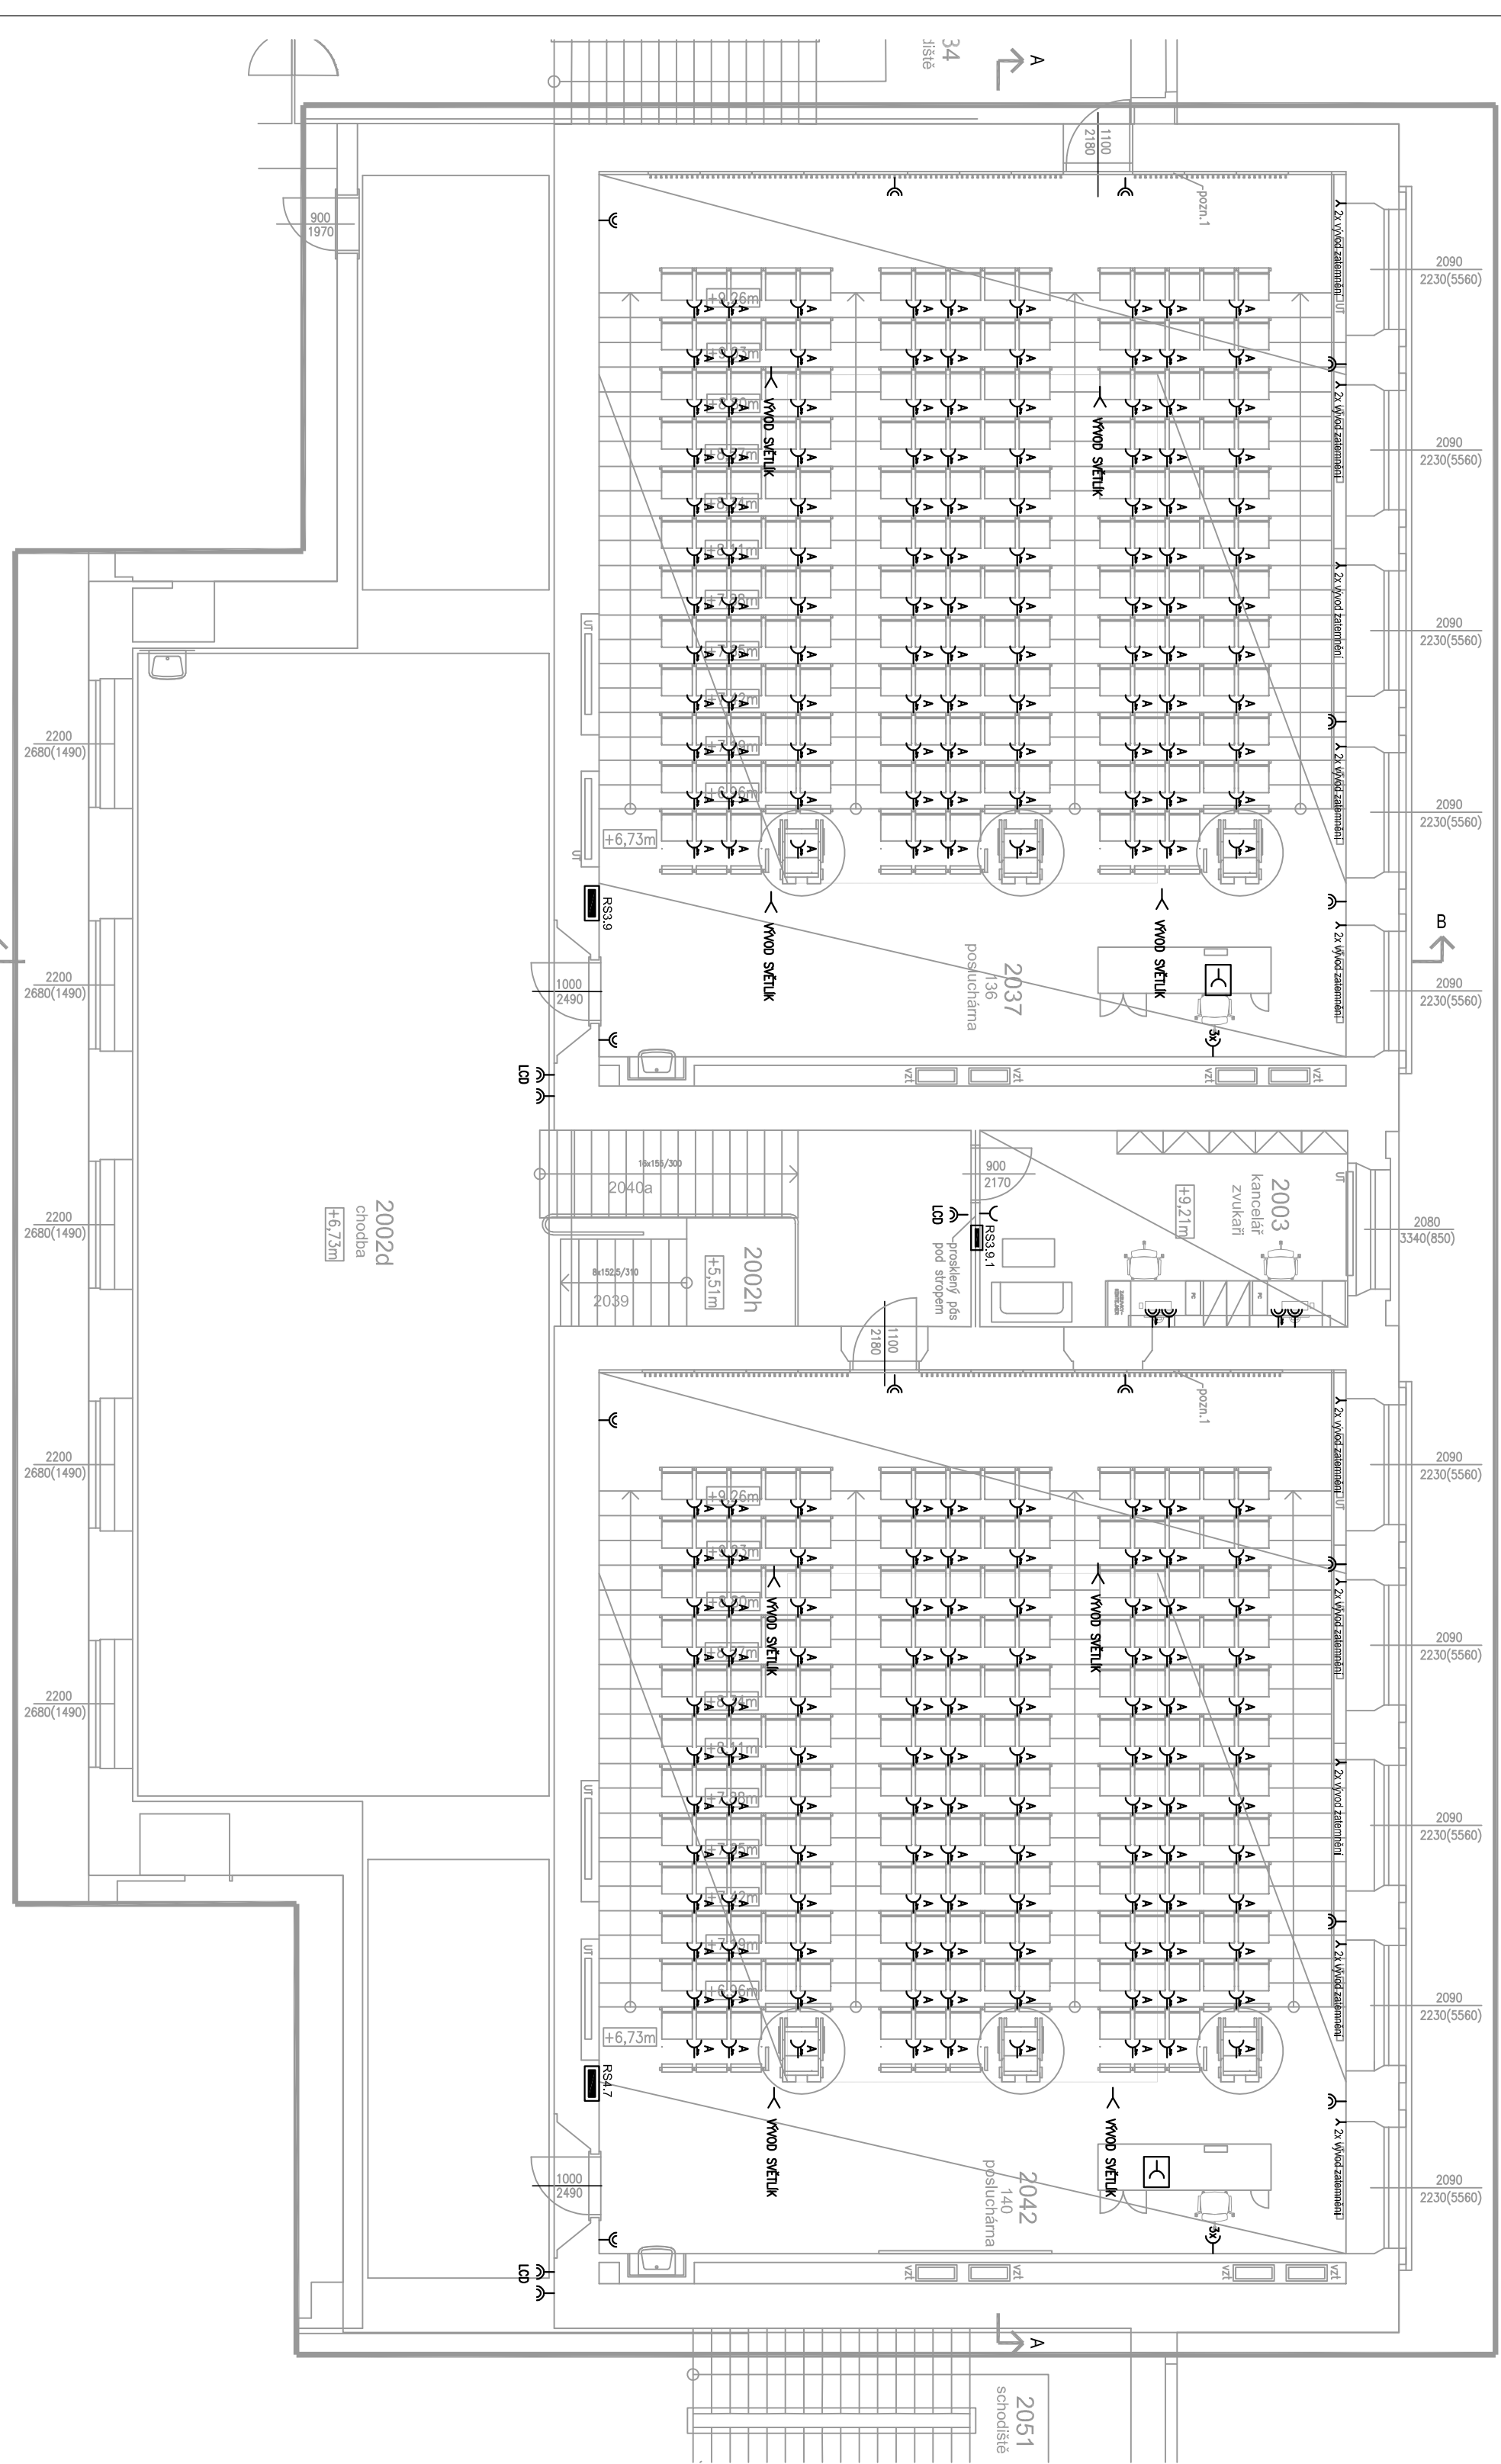

- LEGENDA :
- ZÍSŮVKA JEDNOLICENNÁ POD OHLÍV
 - ZÍSŮVKA DVOULICENNÁ POD OHLÍV
 - ZÍSŮVKA JEDNOLICENNÁ SE SVIČKOU ŘEŠETÍ, V LAMPECH
 - ZÍSŮVKA JEDNOLICENNÁ SE SVIČKOU ŘEŠETÍ, V LAMPECH
 - VÝVOD 230V
 - VÝVOD 100V
 - STOLPÍČKY / ALIŠKÍ VÝERNÍ
 - KOTVAČEK

Revize	Datum	Jméno	Podpis	Popis revize

Generální projektant:		Ing. Jaroslav Pávek	
HL. inženýr projektu		Ing. Hana Sobotková	
Zodp. projektant		Ing. Jaroslav Pávek	
Výpracovní		Bc. Petr Hana	
Investor		MÚ. Zastupitelstvo města Brna	
Stavba		Rekonstrukce posuchovny P.F. v budově Právníké fakulty, Vězeň 70, Brno	
Část		D 1.4.4. Zařízení silnoproudé elektrotechniky	
Název výkresu		Půdorys zvýšené 2.NP - SILOVÉ ROZVODY	
		207	
		Revize	
		00	