


ŘEZ B - B

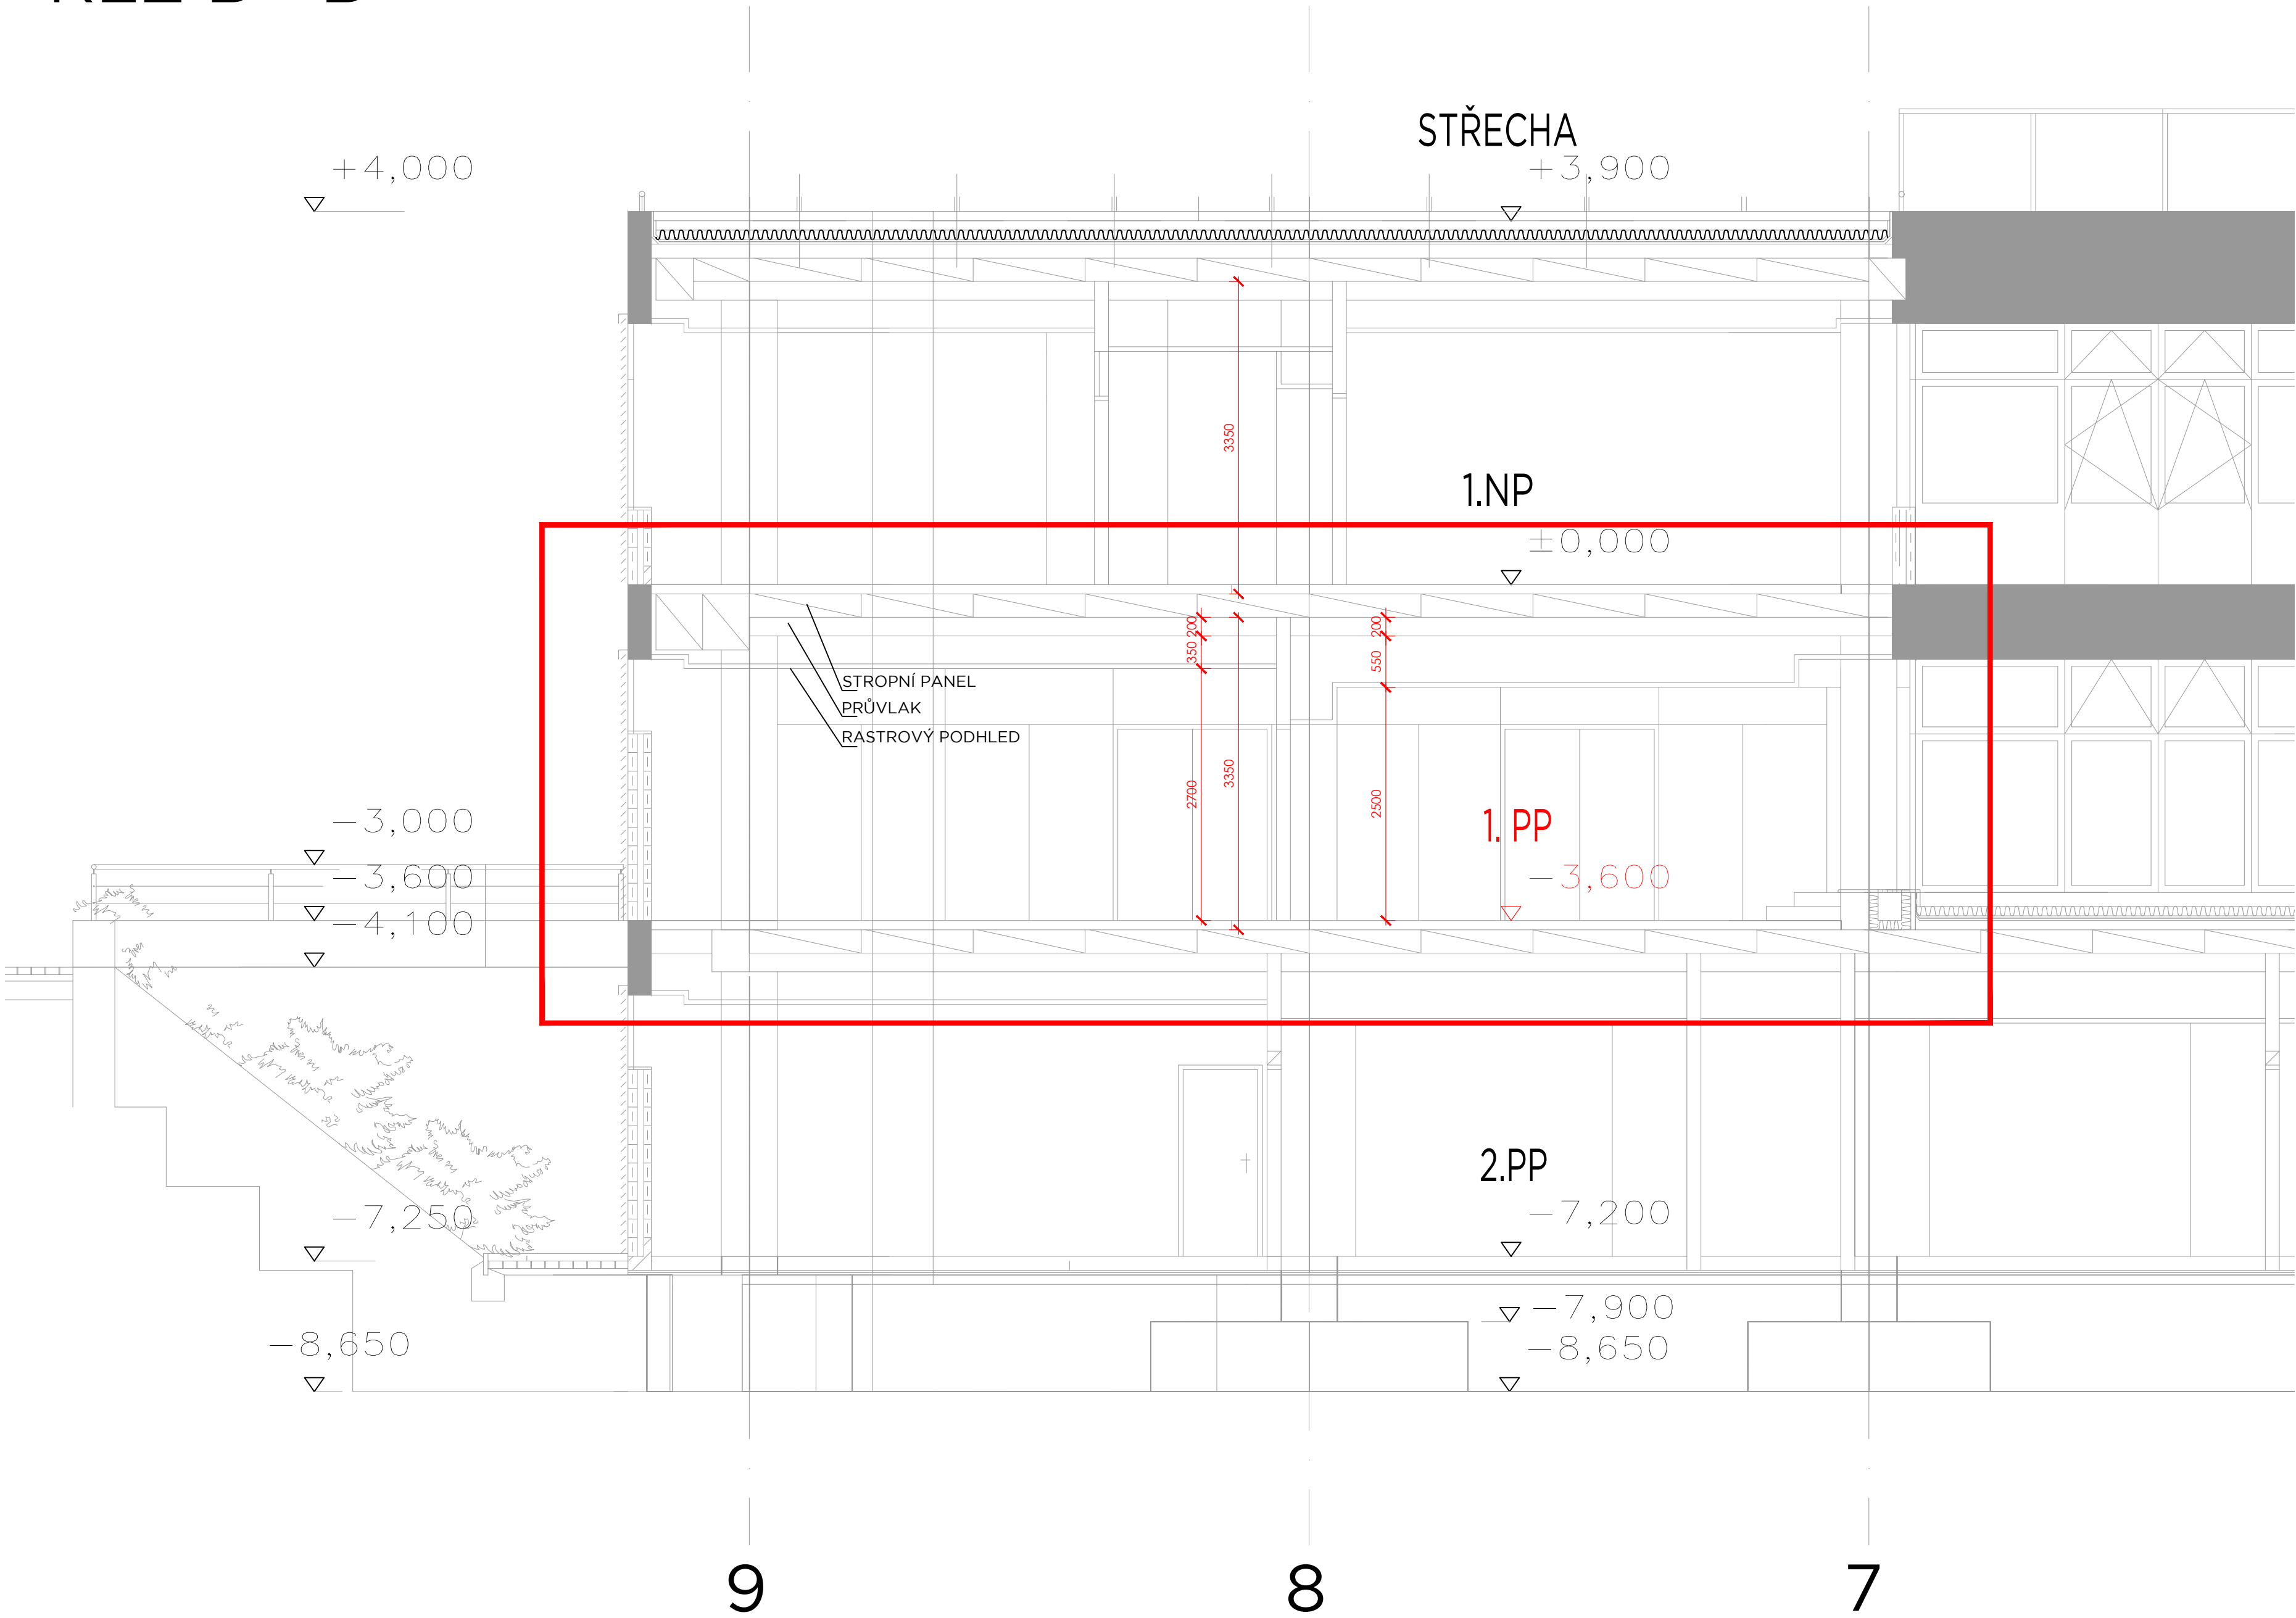

UKB G	
UNIVERZITNÍ KAMPUS BOHUNICE	
BRNO-BOHUNICE, ČESKÁ REPUBLIKA	
G - DROBNÉ OBJEKTY	
Investor	MASARYKOVA UNIVERZITA
Generální projektant	AiD team a.s.
Hl. inženýr projektu	Ing. arch. Jiří BABÁNEK
Prímý zpracovatel	

AI D. TEAM	
Revize	
00	2019 - 07 - 31
01	
02	
03	
Vypracoval	
Jitka NOVÁKOVÁ	
Ved. projektant	
Ing. arch. Jiří BABÁNEK	

Číslo zakázky	3470 - 25
Stavba	UKB G - Drobné objekty
Stupeň	DVD
Název PS - SO	SO 112 - Anatomický ústav
Část	01 - Architektonicko stavební řešení
Název výkresu	
ŘEZ B - B´	
Datum	
2019 - 07 - 31	
Formát	
8 x A4	
Měřítko	
1:50	

stavba	stupeň	část	výkres	revize
UKB G	DVD	112	01	00