

UKB G
UNIVERZITNÍ KAMPUS BOHUNICE
BRNO-BOHUNICE, ČESKÁ REPUBLIKA
G - DROBNÉ OBJEKTY


Investor: MĚSTSKÝ ÚŘAD BOHUNICE
Generální projektant: AID team a.s.
Hlavní inženýr projektu: Ing. arch. Jiří BABÁNEK
Průmysl zpracování: Katedra Strátlíková, Eplova 22, 628 00 Brno

NAVRH

STUDENÁ VODA
TEPLÁ VODA
KANALIZACE PŘÍPOJOVACÍ
KANALIZACE KONDENZÁT

LEGENDA SÍŤI:

STAVAJÍCÍ
STUDENÁ VODA
TEPLÁ VODA
CIRKULACE TEPLÉ VODY
STAVAJÍCÍ
STUPŇÁČKY VODY
KANALIZACE PŘÍPOJOVACÍ
STAVAJÍCÍ
STUPŇÁČKA
KANALIZACE SPLASKOVÉ A DEŠŤOVÉ
STAVAJÍCÍ
STUPŇÁČKA
KANALIZACE INFLEXNÍ
PŘEPROKLADANÁ TRASA
STAVAJÍCÍ
KANALIZACE V PODHLEDU

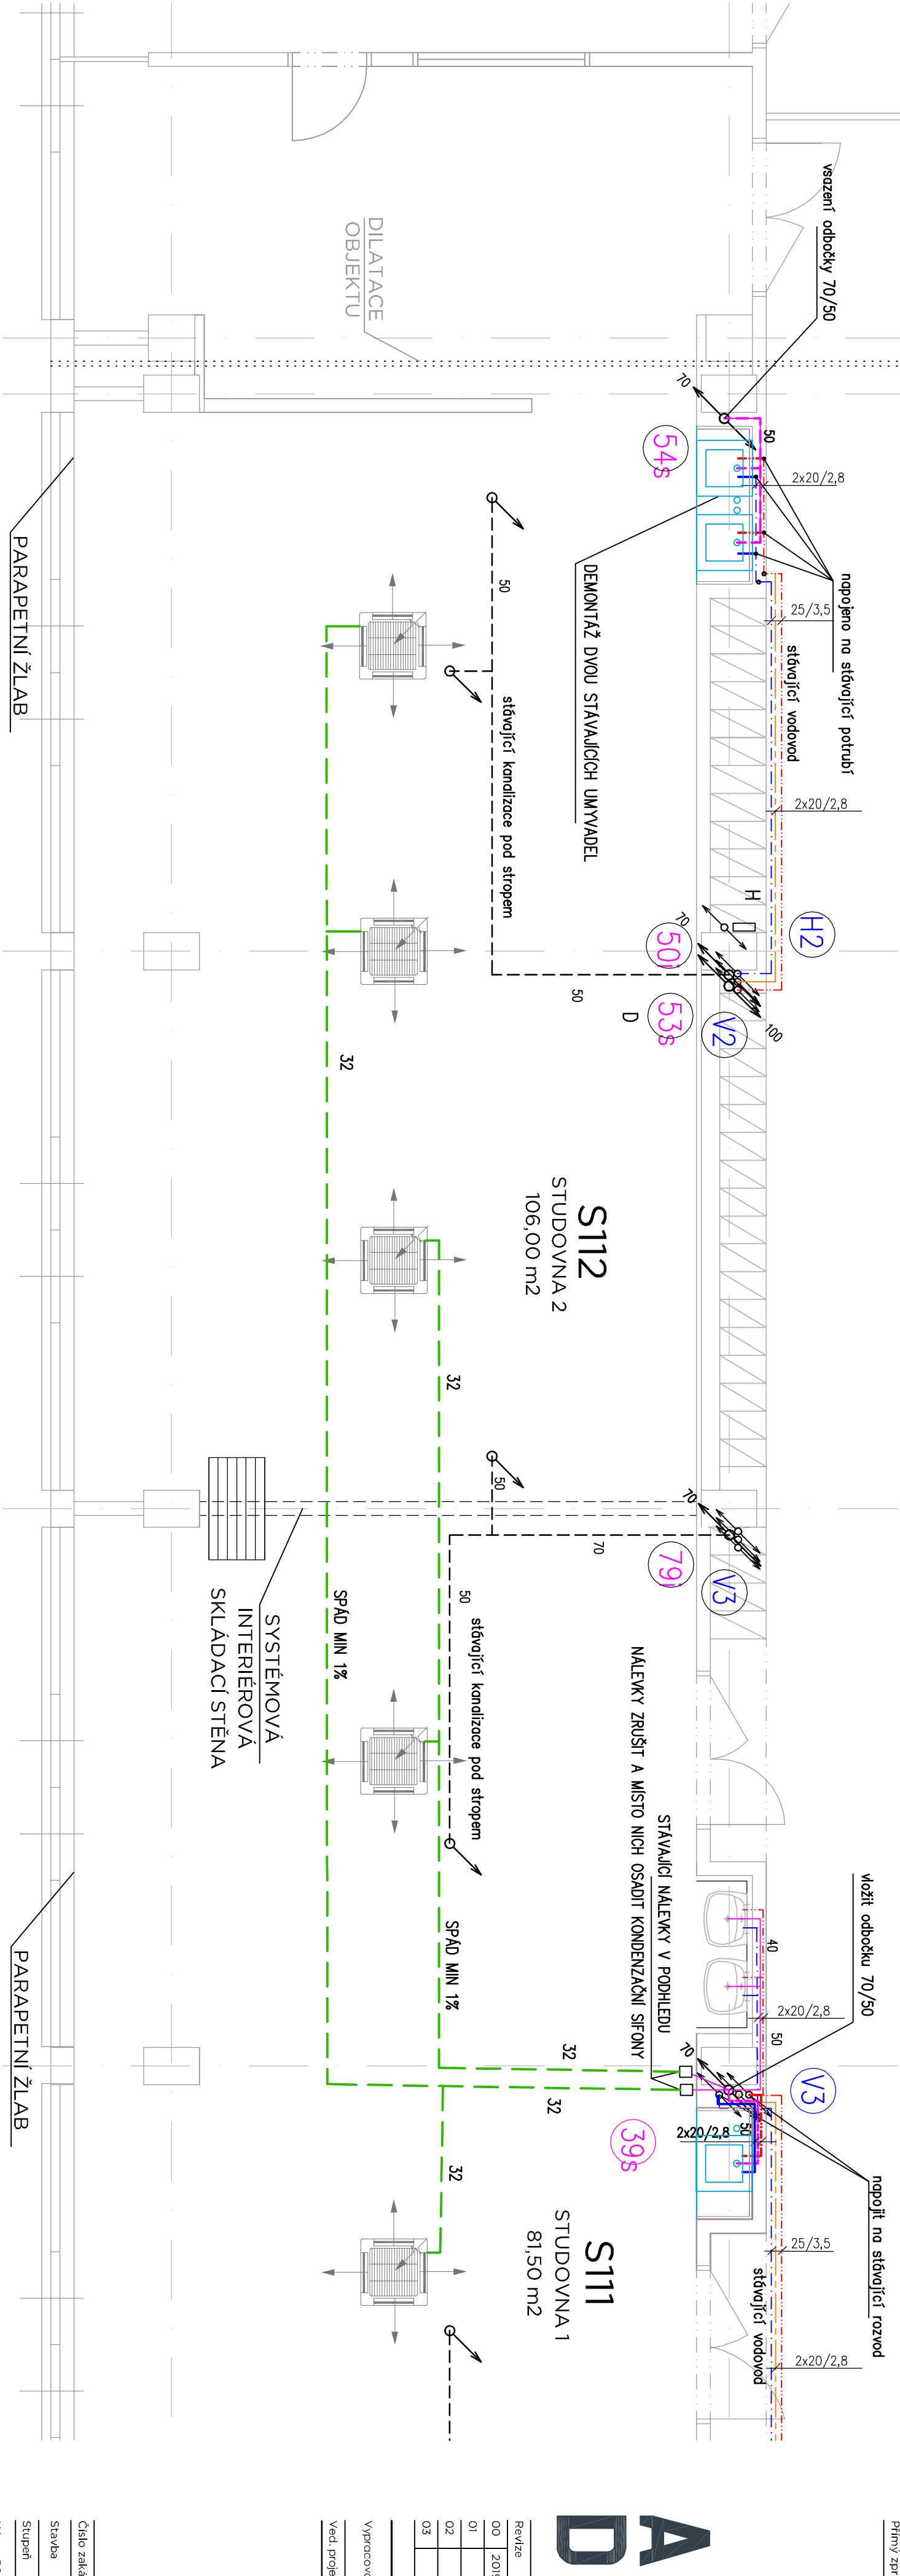

AID TEAM

Revize
00 2019 - 07 - 31
01
02
03

Výpracoval: Katedra STRÁTLÍKOVÁ
Vedl projektant: Katedra STRÁTLÍKOVÁ

Číslo zakázky	3470 - 25
Stavba	UKB G - Drobné objekty
Stupeň	DVD
Název PS - SO	SO 112 - Anatomický ústav
Část	05 - Zdravotně technické instalace
Název výkresu	PŮBORYS 1.PP - NOVÝ STAV
Datum	2019 - 07 - 31
Formát	6 x A4
Měřítko	1:50
UKB G	DVD
112	05
002	00

DOTČENÝ PROSTOR - NOVÝ STAV

POZNÁMKA:
DEMONTÁŽ A ZPĚTNÁ MONTÁŽ STAVAJÍCÍCH PŘÍČEK, KDE POUŽÍVÁME NOVÉ INSTALACE JE SOUČÁSTÍ DODÁVKY ASŘ