


ŘEZ D-D

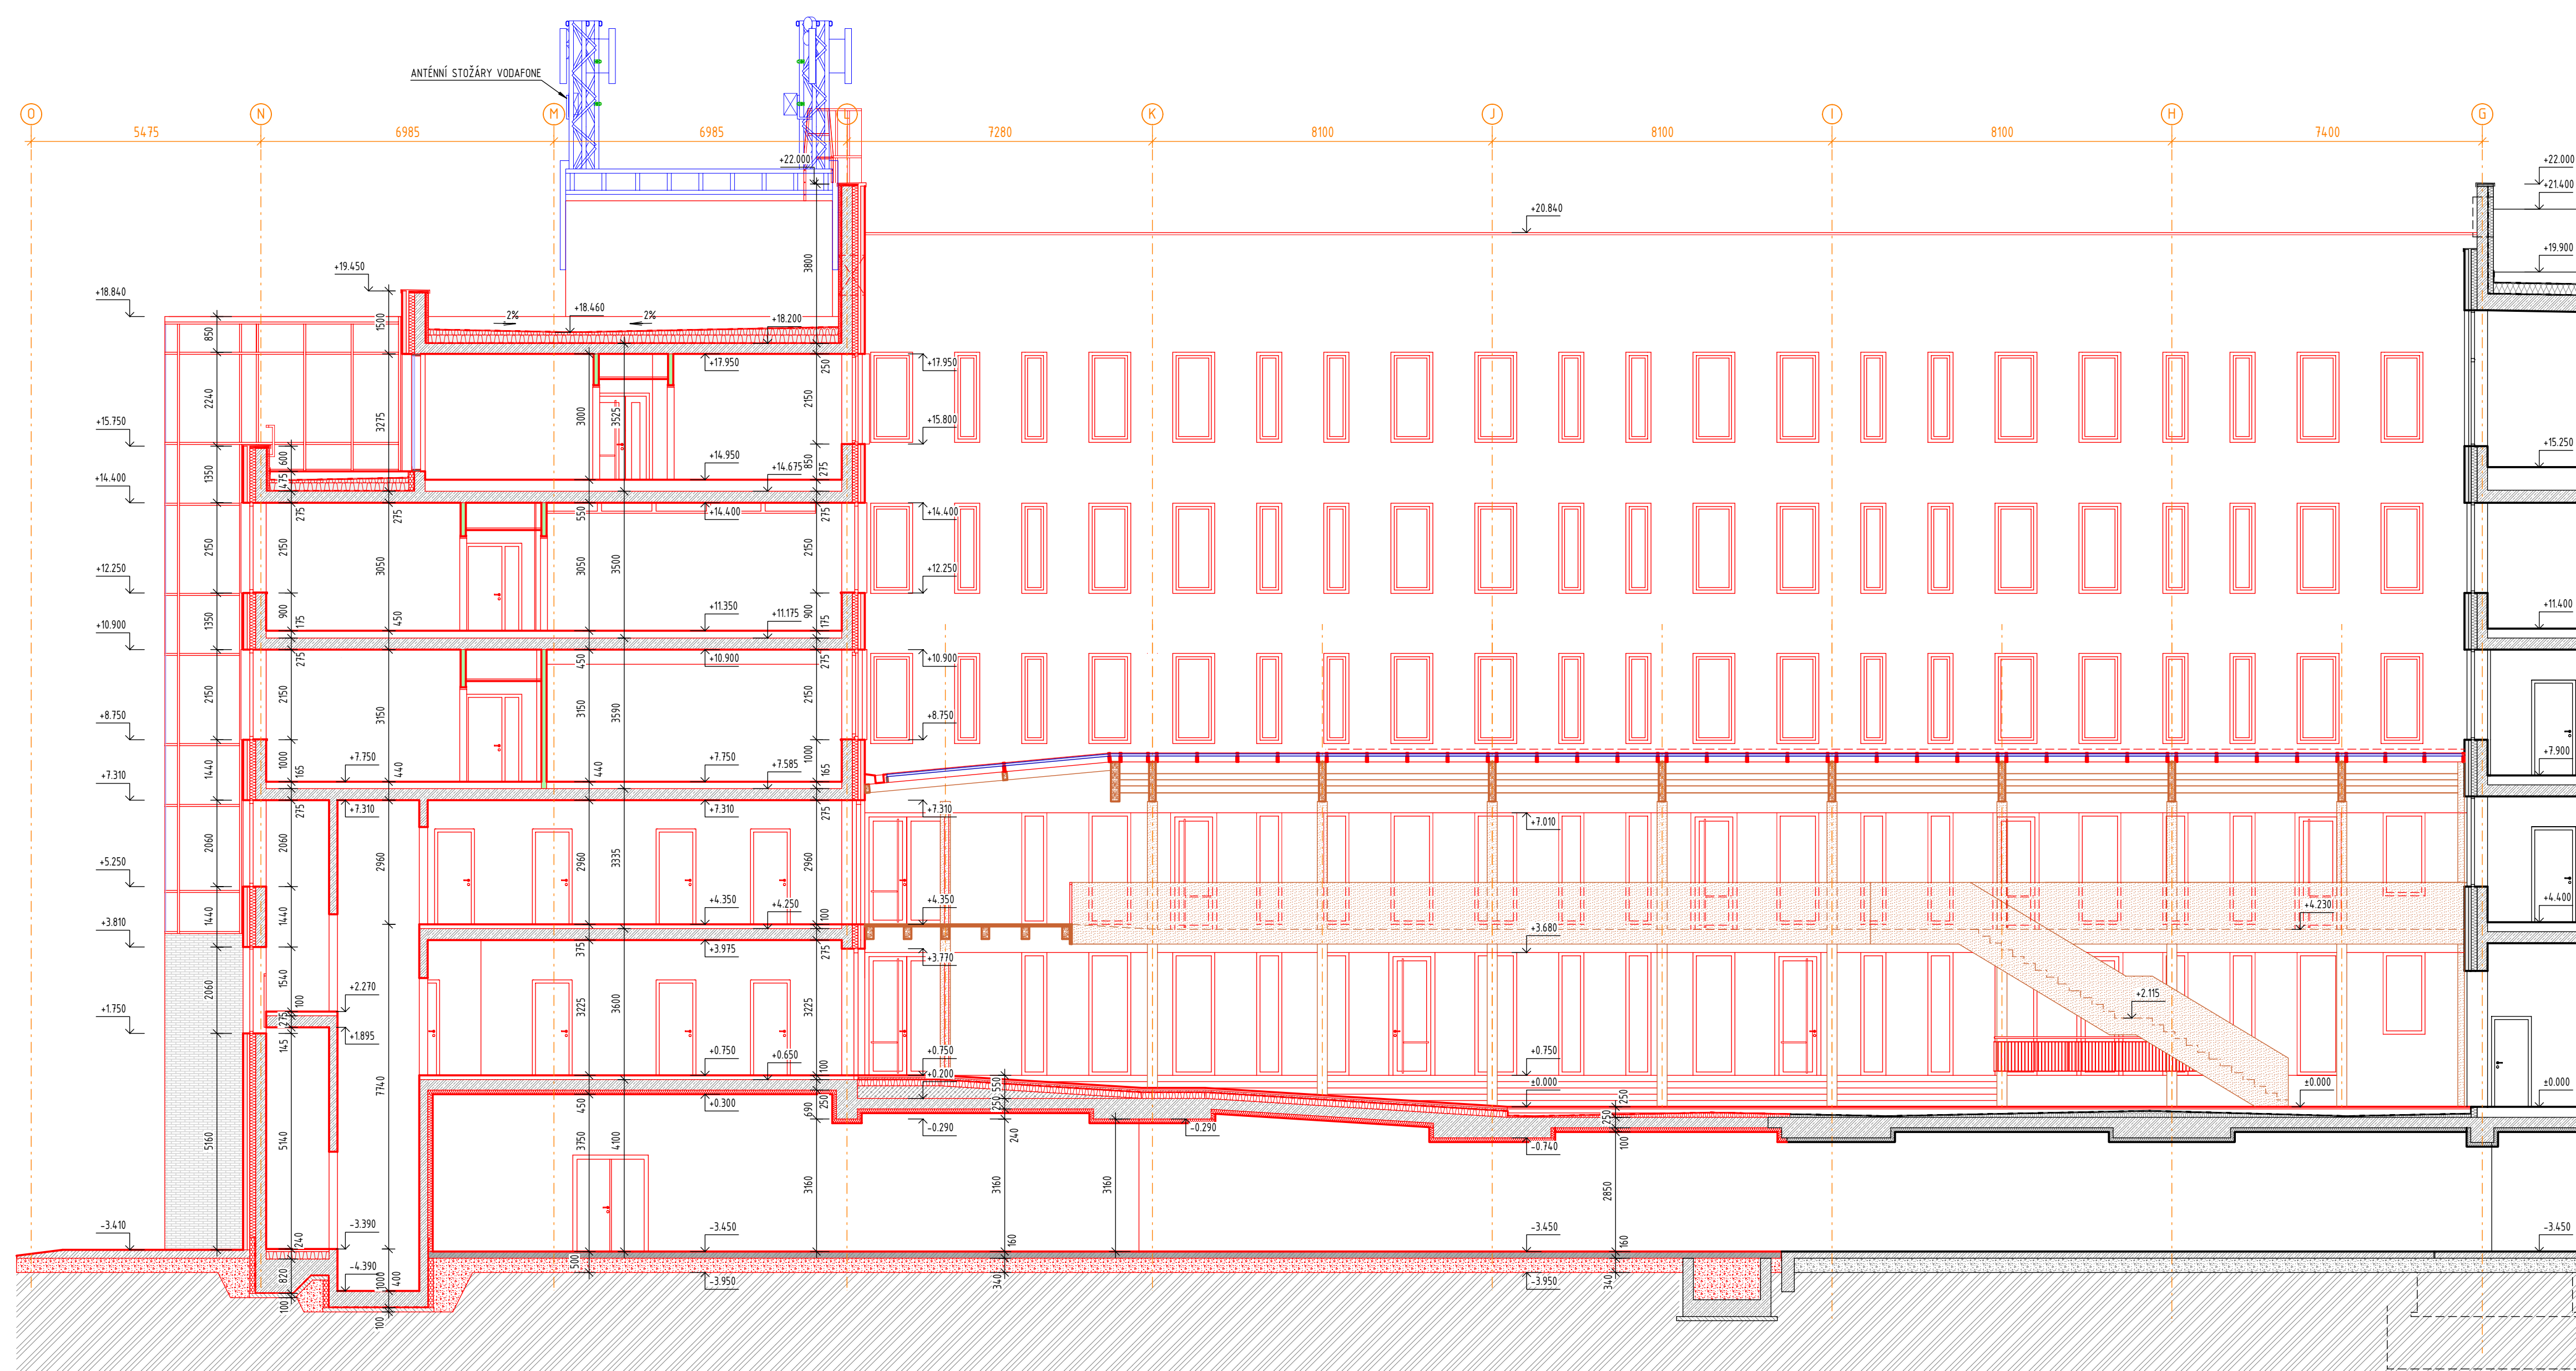

LEGENDA ZNAČENÍ


- | | |
|---|---|
|  | FASÁDA S OHŘEVNÝM OBLAHDEM |
|  | PROVĚTRÁVANÁ FASÁDA S OHŘEVNÝM OBLAHDEM |
|  | SLUPOVITĚNOVÁ FASÁDA |
|  | ŽELEZOBETONOVÁ KONSTRUKCE |
|  | KONSTRUKCE Z POKLODOVÉHO BETONU |
|  | KONSTRUKCE Z VÝDOSTAŘENÉHO BETONU / DRÁKOBETONU |
|  | ZOVVO Z PŮBORTONOVÝCH TVÁRNÍK TL 300mm |
|  | ZOVVO Z PŮBORTONOVÝCH TVÁRNÍK TL 250mm |
|  | PRĚKY Z PŮBORTONOVÝCH TVÁRNÍK TL 50mm |
|  | PRĚKY Z PŮBORTONOVÝCH TVÁRNÍK TL 150mm |
|  | PRĚKY Z PŮBORTONOVÝCH TVÁRNÍK TL 300mm |
|  | ZTRACENÉ BĚDĚNÍ TL 300mm |
|  | ZOVVO Z VÁPENKOVÝCH TVÁRNÍK TL 200mm (biv 50x8) |
|  | SKK PRĚKY - JEDNOUDLÁ KCE, DVOUTĚ OPLÁŠTĚNÍ |
|  | SKK PRĚKY - DVOUTĚ KCE, DVOUTĚ OPLÁŠTĚNÍ |
|  | SKK OPLÁŠTĚNÍ PRŮSTŘANA NA CELOU VÝŠKŮ MÍSTNOSTI |
|  | SKK OPLÁŠTĚNÍ PRŮSEPI / SKK OPLÁŠTĚNÍ BEZ POŽÁRNÍ ODOLNOSTI |
|  | SKK ŠACHTOVÁ STĚNA / SKK OPLÁŠTĚNÍ S POŽÁRNÍ ODOLNOSTÍ |
|  | TEPELNÁ IZOLACE - EPS |
|  | TEPELNÁ IZOLACE - MINERÁLNÍ VATA |
|  | TEPELNÁ IZOLACE - PR |
|  | TEPELNÁ IZOLACE - PERIMETR |
|  | SANTANÍ PRĚKY |
|  | PROSLUNÁ PRŮHLA DVOUTĚ |
|  | DŘEVĚNÉ KONSTRUKCE |
|  | VUTŘNÍ VYBAVENÍ |
|  | OCĚLOVÉ KONSTRUKCE |
|  | ZEMNA PŮVODNÁ |
|  | NÁSTP ZTĚROSPÍŠK |
|  | ZEMNA STYPNÁ |

$$\pm 0,000 = 231,750 \text{ m n. m.}$$

SOUŘADNICOVÝ SYSTÉM: JTSK
VÝŠKOVÝ SYSTÉM: B.p.v.

ROČNÝ	c	DATUM	POČASÍ
	d		
	e		

INVESTOR:	Masarykova univerzita	Masarykova univerzita Zelinovo nám. 617/8, 602 77 Brno tel: +20 544 491 011 e-mail: info@mun.cz	
-----------	-----------------------	---	---

PROJEKTANT:		 TECHNICO architects & engineers	TECHNICO Opatov s.r.o. Hradecná 1576/51 746 01 Opava tel: 553 760 370 info@technico.cz
ZODP. PROJEKTANT:	Ing. Matěj KUDLÍK		
VÝPRAVOVAL:	Tomáš BURDA		
	Ing. Klára MOTYČKOVÁ		
	Ing. Jana K. JAHODOVÁ		
KONTROLOVAL:	Ing. Martin JILČNÝ		

ČAST DOKUMENTACE

D.1.1. ARCHITEKTONICKO-STAVEBNÍ ŘEŠENÍ

Výstavba a modernizace Fakulty informatiky a Ústavu výpočetní techniky Masarykovy univerzity		FORMAT	15×A4
		DATUM	06/2018
		STUPEŇ	DZS
OBJEKT SO 700 BUDOVA B, SO 700A BUDOVA C, SO 700B BUDOVA D, SO 700P PARKOVIŠTĚ P1		ZAKÁZKOVÉ ČÍSLO	TO-517-DZS
K.č. Posaiva, parc.č. 2281, 2285		MĚŘITKO	1:100
ŘEZ C-C, D-D - NOVÝ STAV			D.1.1.b.2.09.