


LEGENDA MÍSTNOSTÍ

Č. MÍST.	ÚČEL MÍSTNOSTI	PLOCHA (m²)	S.V. (m) STŘEP PROBLED
BVA05N04001	SCHODIŠTĚ - CHODBA	4,1	3,54
BVA05N04002	WC MUŽI	2,9	3,18 2,55
BVA05N04003	WC ŽENY	3,1	3,18 2,55
BVA05N04004	CHODBA	17,8	3,18 2,58
BVA05N04004a	CHODBA	15,3	3,18 2,58
BVA05N04005	KANCELÁŘ	24,2	
BVA05N04006	CHODBA	6,8	
BVA05N04006a	KUCHYŇKA		
BVA05N04007	CHODBA + VÝLEZ NA STŘECHU		
BVA05N04008	KANCELÁŘ		
BVA05N04009	KANCELÁŘ		
BVA05N04010	KANCELÁŘ		
BVA05N04011	KANCELÁŘ		
BVA05N04012	ÚKLID	1,8	3,18 2,55
IS 01	INSTALAČNÍ ŠACHTA	1,0	

LEGENDA VZT

	PRÍVODNÍ POTRUBÍ
	ODVODNÍ POTRUBÍ
	CU POTRUBÍ
	FLEXIBILNÍ, OHEBNÁ HADICE
	TLUMIČ HLUKU KRUHOVÝ
	VENKOVNÍ KONDENZAČNÍ CHLADICÍ JEDNOTKA
	VNITŘNÍ NÁSTĚNNÁ JEDNOTKA
	VENTILÁTOR
	ZPĚTNÁ Klapka
	REGULAČNÍ Klapka
	PRÍVODNÍ VÝUSTKA
	ODVODNÍ VÝUSTKA
	TALÍŘOVÝ VENTIL
	MNOŽSTVÍ VZDUCHU V MÍSTNOSTI
	POZICE JEDNOTKY
	MNOŽSTVÍ VZDUCHU
	KÓTY POTRUBÍ
	POŽADAVEK NA PROFESI ELE
	POŽADAVEK NA PROFESI MAR
	POŽADAVEK NA PROFESI ZTI
	POŽADAVEK NA PROFESI EPS

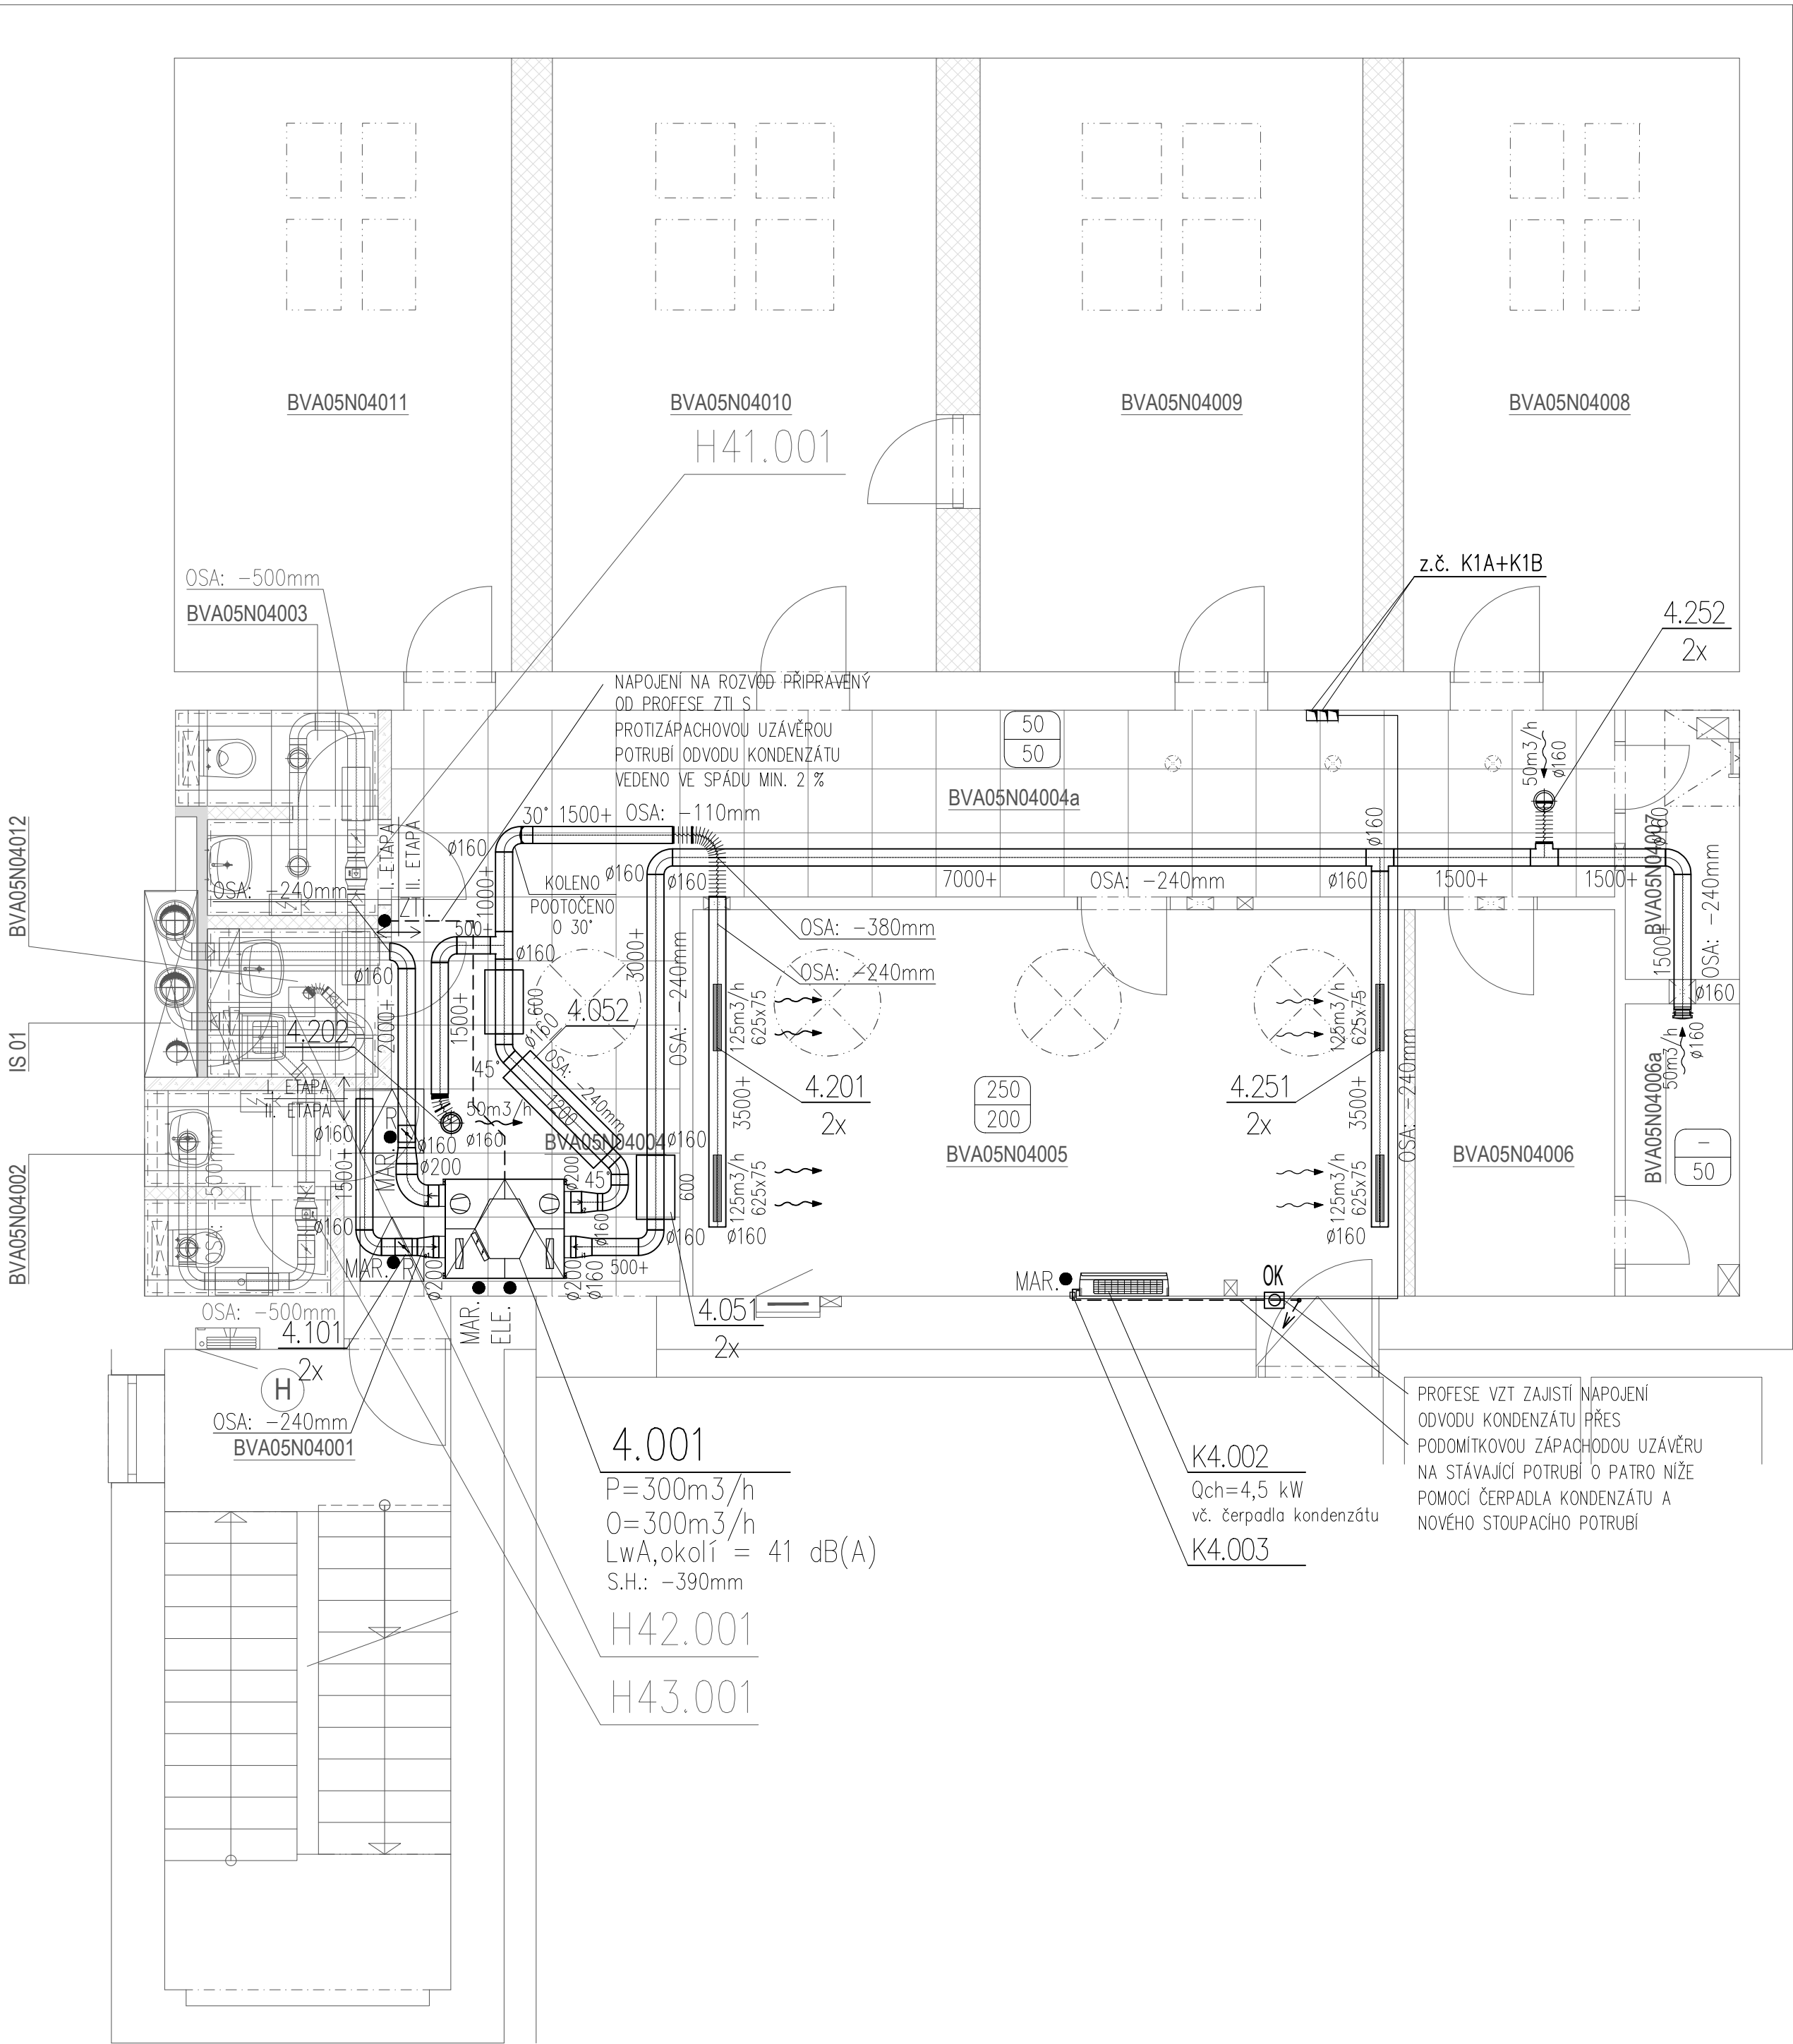

VÝŠKOVÝ SYSTÉM BpV ±0,000 = 233,05 m n. m. (stávající úroveň podlahy 1.NP)

REVIZE:	POPIS ZMĚNY:	DATUM:	VYPRACOVAL:

AKCE: MU - REKONSTRUKCE A DOSTAVBA AREÁLU FF, ARNE NOVÁKA, BRNO BUDOVA E - II.etapa		STUPEŇ PD: DOKUMENTACE PRO PROVEDENÍ STAVBY	
INVESTOR A OBJEDNATEL: Masarykova univerzita Žerotínovo nám. 9, 601 77 Brno		OBJEKT: SO 01 - BVA05 - BUDOVA E	
MÍSTO STAVBY: Areál Filozofické fakulty MU, Arne Nováka, Brno pozemek parc. č. 5/1, k.ú. Veveří (Brno-město)		PROFESSE: D.1.4.2 - VZDUCHOTECHNIKA A CHLAZENÍ	
GENERALNÍ PROJEKTANT: INTAR s.r.o. Bezučova 81/17a, 602 00 Brno tel.: +420 543 422 211 www.intar.cz, info@intar.cz		ZAKÁZKOVÉ ČÍSLO: 2 0433 041-4	
VEDOUcí PROJEKTU: ING. JOSEF KATOLICKÝ, jkatolicky@intar.cz		AUTORIZACE:	
HLAVNÍ INŽENÝR PROJEKTU: ING. ARCH. B. LANCMAN, blancman@intar.cz		DATUM: 03/2019	
ZHOTOVITEL ČÁSTI: FourClima s.r.o. náměstí Republiky 366/1 tel.: +420 601 328 263 www.fourclima.cz		FORMÁT: 6 x A4	
ODPOVĚDNÝ PROJEKTANT: ING. PETR AUF, petr.auf@fouclima.cz		MĚŘITKO: 1:50	
VYPRACOVAL: ING. JAKUB DIATEL, jakub.diatel@fouclima.cz		VÝKRES: PŮDORYS 4.NP	
EVIDENČNÍ ČÍSLO: 20433041-4/SO01/D.1.4.2		ČÍSLO VÝKRESU: II/08	
		REVIZE:	