PŮDORYS MEZIPATRA – NOVÝ STAV

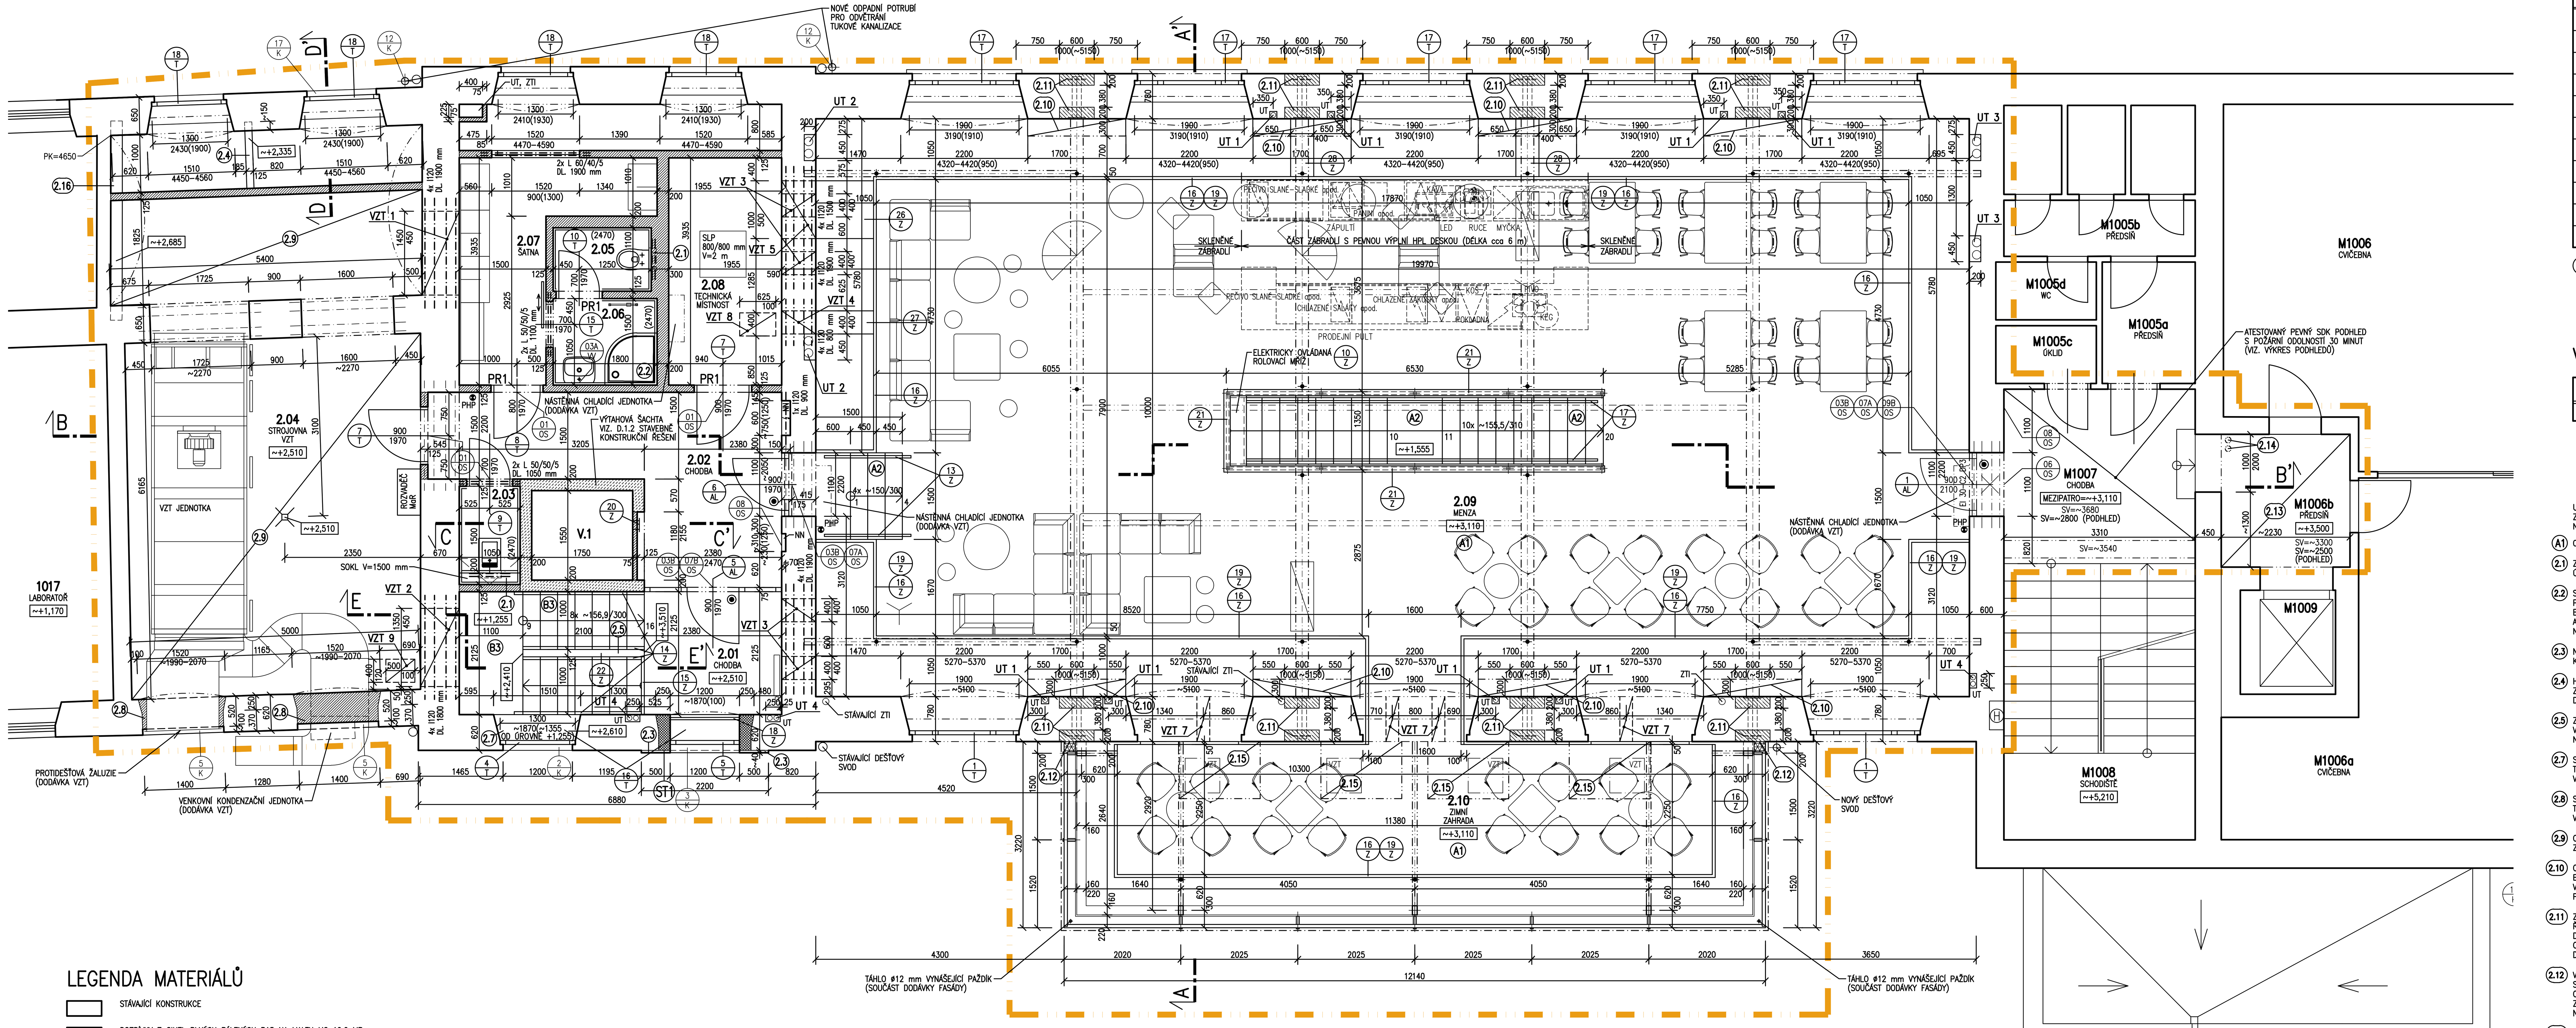

LEGENDA MATERIÁLŮ

- STÁVAJÍCÍ KONSTRUKCE
- DOZDÍVKY Z CIHEL PLNÝCH PÁLENÝCH P15 NA MALTU MC 10,0 MPa (VIZ. SPECIFIKACE A.1)
- ZDIVO Z PŘESNÝCH PÓROBETONOVÝCH TVÁRNIC NA SYSTÉMOVOU TENKOVRSTVOU MALTU (VIZ. SPECIFIKACE A.3 a A.4)
- ZDIVO Z KERAMICKÝCH TVAROVEK NA MALTU MC 5,0 MPa (VIZ. SPECIFIKACE A.2)
- KONSTRUKCE ZE ŽELEZOBETONU (VIZ. D.1.2 STAVEBNĚ KONSTRUKČNÍ ŘEŠENÍ)
- PROSTÝ NEBO SLABĚ VYZTUŽENÝ BETON
- ZDIVO Z BETONOVÝCH BEDNÍCÍCH TVAROVEK VČETNĚ ZMONOLITNĚNÍ (SPECIFIKACE VIZ. SKLADBY KONSTRUKCÍ)
- TEPELNÉ IZOLACE (SPECIFIKACE VIZ. SKLADBY KONSTRUKCÍ, POPŘ. POPIS)
- ZHUTNĚNÝ PODSYPOVÝ MATERIÁL
- ZHUTNĚNÝ NÁSYPOVÝ A ZÁSYPOVÝ MATERIÁL
- ROSTLÝ TERÉN
- HYDROIZOLACE (VIZ. SKLADBY KONSTRUKCÍ)
- VYZNAČENÍ ROZSAHU ŘEŠENÝCH PROSTOR

VÝPIS OCELOVÝCH PRVKŮ

NÁZEV PRVKU	DÉLKA (M)	POČET ks	DÉLKA CELKEM (M)	HMOTNOST kg/m'	HMOTNOST CELKEM (kg)	POZNÁMKA
L 50/50/5	0,70	4	2,80	3,77	10,60	NADPRAŽÍ ZABUDOVANÉ WC NÁDRŽKY
L 50/50/5	1,05	2	2,10	3,77	8,00	NADPRAŽÍ DVEŘNÍHO OTVORU
L 50/50/5	1,10	2	2,20	3,77	8,30	NADPRAŽÍ DVEŘNÍHO OTVORU
L 60/40/5	1,90	2	3,80	3,76	14,30	NADPRAŽÍ OKENNÍHO OTVORU
I 120	0,80	4	3,20	11,10	35,60	NADPRAŽÍ PROSTUPU VZT
I 120	0,90	1	0,90	11,10	10,00	NADPRAŽÍ ROZVADĚČE NN
I 120	1,50	4	6,00	11,10	66,60	NADPRAŽÍ PROSTUPU VZT
I 120	1,80	4	7,20	11,10	80,00	NADPRAŽÍ PROSTUPU VZT
I 120	1,90	12	22,80	11,10	253,10	NADPRAŽÍ PROSTUPU VZT
POMOCNÉ A NEPŘEDPOKLÁDANÉ KONSTRUKCE					~200	
CELKEM					~687	

V TABULCE UVEDENÝ VÝPIS PRVKŮ JE POUZE ORIENTAČNÍ O UMÍSTĚNÍ, ROZMĚRECH A POČTU NOVÝCH OCELOVÝCH NOSNÍKŮ BUDE ROZHODNUTO V PRŮBĚHU STAVBY DLE SKUTEČNÉHO STAVU A ROZMĚRŮ JEDNOTLIVÝCH KONSTRUKCÍ

LEGENDA MÍSTNOSTÍ MEZIPATRA

ČÍSLO MÍSTNOSTI	ÚČEL MÍSTNOSTI	PLOCHA (m^2)	SV.VÝŠKA (m) PO STROP	SV.VÝŠKA (m) PO PODHL.	POVRCH PODLAHY	OZN. PODL.	ZVLÁŠTNÍ ÚPRAVA POVRCHU	POZNÁMKA
2.01	CHODBA	5,10	~2,47		KERAMICKÁ DLAŽBA	B7	KERAMICKÝ SOKL V=60 mm	
2.02	CHODBA	15,30	~2,47		KERAMICKÁ DLAŽBA	B7	KERAMICKÝ SOKL V=60 mm	
2.03	ÚKLID	1,70	~2,47		KERAMICKÁ DLAŽBA	B8	KERAMICKÝ OBKLAD VÝŠKY ~2470 mm (S)	
2.04	STROJOVNA VZDUCHOTECHNIKY	43,80	~2,47	~2,42	KERAMICKÁ DLAŽBA	B8	KERAMICKÝ SOKL V=60 mm	
2.05	WC	1,90	~2,47		KERAMICKÁ DLAŽBA	B8	KERAMICKÝ OBKLAD VÝŠKY ~2470 mm (S)	
2.06	UMÝVÁRNA	2,90	~2,47		KERAMICKÁ DLAŽBA	B8	KERAMICKÝ OBKLAD VÝŠKY ~2470 mm (S)	
2.07	ŠATNA	7,90	~2,47		KERAMICKÁ DLAŽBA	B7	KERAMICKÝ SOKL V=60 mm	
2.08	TECHNICKÁ MÍSTNOST	7,80	~2,47		KERAMICKÁ DLAŽBA	B7	KERAMICKÝ SOKL V=60 mm	
2.09	MENZA	147,30	~3,06		ZÁTĚŽOVÉ PVC HETEROGENNÍ	A1, A2	SOKL V=~60 mm	AKUST. PODHLED SVĚŠENÝ Z OBDÉLNÍKOVÝCH PRVKŮ
2.10	ZIMNÍ ZAHRADA	23,20	~2,99–~3,19		ZÁTĚŽOVÉ PVC HETEROGENNÍ	A1	SOKL V=~60 mm	PEVNÝ SDK PODHLED S POŽÁRNÍ ODOLNOSTÍ
V.1	ŠACHTA OSOBONÁKLADNÍ ZVEDACÍ PLOŠINY	2,70	~4,98					

(S) V MÍSTECH, KDE BUDOU NA STĚNÁCH OSAZENY ZAŘIZOVACÍ PŘEDMĚTY (WC, UMYVADLO, PISOÁR, VÝLEVKA atd.) A ZAŘÍZENÍ GASTRO BUDE POD KERAMICKÝM OBKLADEM PROVEDEN SILIKÁTOVÝ HYDROIZOLAČNÍ TRVALE PRUŽNÝ BEZEŠVÝ NÁTĚR DO VÝŠKY min. 1,5 m

VÝPIS PÓROBETONOVÝCH PŘEKLADŮ

OZNAČENÍ	NÁZEV PRVKU	ROZMĚRY (MM)	POČET ks	HMOTNOST 1 ks (kg)	POZNÁMKA
PR1	PÓROBETONOVÝ PŘEKLAD	125x249x1250	3	32	

U ZAŘIZOVACÍCH PŘEDMĚTŮ SANITÁRNÍHO VYBAVENÍ (VÝLEVKA) BUDE PROVEDEN ZDĚNÝ SOKL VÝŠKY ~1500 mm Z PŘESNÝCH PÓROBETONOVÝCH TVÁRNIC NA SYSTÉMOVOU TENKOVRSTVOU MALTU, ZDIVO NAD ZABUDOVANOU NÁDRŽKOU BUDE VYNESENO DVOJICÍ OCELOVÝCH ÚHELNÍKŮ L50/50/5 (VIZ. VÝPIS OCELOVÝCH PRVKŮ)

(A1) OZNAČENÍ SKLADBY PODLAHY (VIZ. SKLADBY PODLAH)

(2.1) ZDIVO NAD ZABUDOVANOU WC NÁDRŽKOU U ZAŘIZOVACÍCH PŘEDMĚTŮ BUDE VYNESENO DVOJICÍ OCELOVÝCH ÚHELNÍKŮ L50/50/5 (VIZ. VÝPIS OCELOVÝCH PRVKŮ)

(2.2) SPRCHOVOU VANIČKU PODEZDÍT DO VÝŠKY cca 150 mm NAD ÚROVEŇ ČISTÉ PODLAHY ZDIVEM Z PŘESNÝCH PÓROBETONOVÝCH TVÁRNIC NA SYSTÉMOVOU TENKOVRSTVOU MALTU. VIDITELNÁ ČÁST PODEZDÍVKY (ČELO) BUDE OPATŘENO KERAMICKÝM OBKLADEM. V MÍSTĚ OSAZENÍ SIFONU BUDE V OBEZDÍVCE VYNECHÁN OTVOR A KERAMICKÁ OBKLADAČKA V TOMTO MÍSTĚ BUDE OSAZENA VYJÍMATELNÝM ZPŮSOBEM (např. NA MAGNETY) NUTNÁ KOORDINACE S DODAVATELEM ZTI

(2.3) NOVÝ PORTÁL (ŠAMBRÁNA) KOLEM VSTUPNÍCH DVEŘÍ 1.NP A OKNA V MEZIPATŘE TL. ~40 mm KONSTRUKCE PORTÁLU Z XPS DESEK A VRCHNÍ PROBARVENÉ OMÍTKY – VIZ. SKLADBA ST1

(2.4) HORNÍ LÍC STĚNY Z PŘESNÝCH PÓROBETONOVÝCH TVÁRNIC BUDE UKONČEN ŽB. VĚNCEM VÝŠKY ~100 mm Z BETONU C 20/25 VYZTUŽENÝM ŽEBŘÍČKEM ZE SVAŘOVANÉ SÍTĚ ø6 mm, OKA 100/100 mm SE ZAVÁZÁNÍM DO STÁVAJÍCÍHO ZDIVA. HORNÍ LÍC ZDIVA NA KÓTĚ ~+2,335 m

(2.5) ZRCADLO SCHODIŠTĚ TVOŘÍ STĚNA Z PŘESNÝCH PÓROBETONOVÝCH TVÁRNIC TL. 125 mm, UKONČENÁ ŽB. VĚNCEM VÝŠKY ~100 mm Z BETONU C 20/25 VYZTUŽENÝM ŽEBŘÍČKEM ZE SVAŘOVANÉ SÍTĚ ø6 mm. HORNÍ LÍC VĚNCE NA KÓTĚ ~+2,410 a 3,510 m

(2.7) STÁVAJÍCÍ PARAPET DOZDÍT (NA ÚROVEŇ UVEDENOU V PŮDORYSE) ZDIVEM Z PŘESNÝCH PÓROBETONOVÝCH TVÁRNIC NA SYSTÉMOVOU TENKOVRSTVOU MALTU. ZE STRANY EXTERIÉRU BUDE DOPLNĚNA VNĚJŠÍ OMÍTKA VE STRUKTUŘE A PROFILACI DLE STÁVAJÍCÍ

(2.8) STÁVAJÍCÍ OKENNÍ OTVOR DOZDÍT ZDIVEM Z PŘESNÝCH PÓROBETONOVÝCH TVÁRNIC NA SYSTÉMOVOU TENKOVRSTVOU MALTU (NUTNÁ KOORDINACE S DODAVATELEM VZT). ZE STRANY EXTERIÉRU BUDE DOPLNĚNA VNĚJŠÍ OMÍTKA VE STRUKTUŘE A PROFILACI DLE STÁVAJÍCÍ

(2.9) CELÁ SPODNÍ STRANA STÁVAJÍCÍ STROPNÍ KONSTRUKCE BUDE OPATŘENA AKUSTICKOU IZOLACÍ Z POLOTUHÉ DESKY Z KAMENNÉ VLNY (MINERÁLNÍ PLSTI) KOTVENÉ KE STROPNÍ KONSTRUKCI SUCHÝM ZPŮSOBEM (VIZ. SPECIFIKACE E.2)

(2.10) OPĚTOVNÉ DOPLNĚNÍ VYBOURANÉ ČÁSTI STROPNÍHO PODBITÍ NAD MEZIPATREM, VČETNĚ OMÍTKY BUDE PROVEDENO DOPLNĚNÍ PODBITÍ Z DŘEVĚNÝCH PRKEN (TLOUŠŤKY DLE STÁVAJÍCÍHO, PŘEDPOKLAD TL. ~25 mm), VČETNĚ NOVÉ VNITŘNÍ OMÍTKY TL. ~15 mm NA KERAMICKÉM PLETIVU. CELÝ POVRCH SE OPATŘÍ PENETRAČNÍM NÁTĚREM. POVRCH CELÉ STROPNÍ KONSTRUKCE NAD MEZIPATREM BUDE NÁSLEDNĚ OPATŘEN SJEDNOCUJÍCÍ ŠTUKOVOU OMÍTKOU

(2.11) ZPŮSOB KOTVENÍ NOVÝCH OCELOVÝCH NOSNÍKŮ DO STÁVAJÍCÍHO OBVODOVÉHO ZDIVA – VIZ. STAVEBNĚ KONSTRUKČNÍ ŘEŠENÍ. ZE STRANY INTERIÉRU BUDE BETONOVÝ POVRCH OPATŘEN KERAMICKÝM PLETIVEM A NÁSLEDNĚ DOPLNĚNA DVOUVRSTVÁ ŠTUKOVÁ OMÍTKA (DO ROVINY S OKOLNÍ OMÍTKOU), ZE STRANY EXTERIÉRU BUDE BETONOVÝ POVRCH TAKTÉŽ OPATŘEN KERAMICKÝM PLETIVEM A PROVEDE SE NOVÉ VNĚJŠÍ OMÍTKOVÉ SOUVRSTVÍ VE STRUKTUŘE A PROFILACI DLE STÁVAJÍCÍHO

(2.12) V MÍSTĚ, KDE KONSTRUKCE NOVÉHO OPLÁŠTĚNÍ ZIMNÍ ZAHRADY NAVAZUJE NA STÁVAJÍCÍ OBVODOVOU STĚNU, SE PROVEDE (V ŠÍŘCE 250 mm A NA CELOU VÝŠKU STĚNY ZIMNÍ ZAHRADY) ZAOMÍTÁNÍ BOSÁŽE VNĚJŠÍM OMÍTKOVÝM SOUVRSTVÍM (VE STRUKTUŘE STÁVAJÍCÍ OMÍTKY) DO ROVINY S OKOLNÍ OMÍTKOU. PŘED VLASTNÍM ZAOMÍTÁNÍM SE STÁVAJÍCÍ POVRCH OPATŘÍ PENETRAČNÍM NÁTĚREM NUTNÁ KOORDINACE S DODAVATELEM OPLÁŠTĚNÍ ZIMNÍ ZAHRADY

(2.13) VYBOURÁNÍ STÁVAJÍCÍ KONSTRUKCE PEVNÉHO SÁDROKARTONOVÉHO PODHLEDU S POŽÁRNÍ ODOLNOSTÍ 30 MINUT (SV=~3050 mm) Z DŮVODU PROVÁDĚNÍ NOVÝCH PROSTUPŮ INSTALAČNÍCH ROZVODŮ, PO UKONČENÍ PRACÍ SE PROVEDE NOVÝ PEVNÝ ATESTOVANÝ SÁDROKARTONOVÝ PODHLED S POŽÁRNÍ ODOLNOSTÍ 30 MINUT (PŘEDPOKLÁDANÁ SKLADBA – PROTIPOŽÁRNÍ SDK DESKY TL. 1x 15 mm + VLOŽENÁ IZOLACE Z MINERÁLNÍCH VLÁKEN TL. min. 60 mm)

(2.14) VRTANÝ PROSTUP 2x ø~100 mm STÁVAJÍCÍ STROPNÍ KONSTRUKCÍ A PODLAHOU NAD MEZIPATREM PRO NOVÉ SVISLÉ INSTALAČNÍ ROZVODY (SKUTEČNÝ PRŮMĚR A POLOHA PROSTUPŮ BUDOU UPŘESNĚNY V PRŮBĚHU STAVBY V ZÁVISLOSTI NA PRŮBĚHU A POLOZE STÁVAJÍCÍCH NOSNÝCH KONSTRUKCÍ)

(2.15) VÝUSTKY VZT, VČETNĚ PŘÍVODNÍHO POTRUBÍ NAD PODHLEDEM, BUDOU OPLÁŠTĚNY ATESTOVANOU SÁDROKARTONOVOU KONSTRUKCÍ S POŽÁRNÍ ODOLNOSTÍ 30 MINUT (SKUTEČNÝ ROZSAH OPLÁŠTĚNÍ BUDE UPŘESNĚN V PRŮBĚHU STAVBY)

(2.16) ŽB. PRŮVLAK – VIZ. STAVEBNĚ KONSTRUKČNÍ ŘEŠENÍ

VŠECHNY VNITŘNÍ VIDITELNÉ BETONOVÉ POVRCHY (STĚNY A STROPY) BUDOU OPATŘENY TENKOVRSTVOU ARMOVANOU ŠTUKO OMÍTKOU. BETONOVÝ POVRCH BUDE OČIŠTĚN A NAPENETROVÁN (VČETNĚ VYSPRAVENÍ PŘÍPADNÝCH TRHLIN A NEROVNOSTÍ)

POZNÁMKA

- ROZMĚRY STÁVAJÍCÍCH SKRYTÝCH A NEPŘÍSTUPNÝCH KONSTRUKCÍ SE POUZE PŘEDPOKLÁDAJÍ
- VÝŠKOVÉ ÚROVNĚ PODLAH A KONSTRUKCÍ OZNAČUJÍ STÁVAJÍCÍ VÝŠKY
- OTVORY V NOSNÝCH ZDĚNÝCH KONSTRUKCÍCH ŠIRŠÍCH JAK 450 MM NUTNO PODCHYTIT VÁLCOVANÝMI PROFILY
- NOVÉ PŘÍČKY Z PÓROBETONOVÝCH TVÁRNIC A DOZDÍVKY VE STÁVAJÍCÍM OBVODOVÉM PLÁŠTI BUDOU KOTVENY KE STÁVAJÍCÍM NOSNÝM KONSTRUKCÍM POMOCÍ SYSTÉMOVÉ SPOJKY Z NEREZOVÉ OCELI VLOŽENÉ DO KAŽDÉ DRUHÉ NEBO TŘETÍ LOŽNÉ SPÁRY (DLE TECHNOLOGICKÉHO PŘEDPISU VÝROBCE)
- NAPOJENÍ NOVÝCH OKENNÍCH A DVEŘNÍCH VÝPLNÍ NA OMÍTKY BUDE PROVEDENO POMOCÍ SYSTÉMOVÝCH ZAČIŠŤOVACÍCH PROFILŮ S TKANINOU – VNITŘNÍ I VENKOVNÍ
- VÝPIS V PŮDORYSE ZAKRESLENÝCH OCELOVÝCH NOSNÍKŮ NAD DVEŘNÍMI OTVORY JE UVEDEN NA VÝKRESE BOURACÍCH PRACÍ
- DO KONSTRUKCE NOVÝCH SÁDROKARTONOVÝCH PODHLEDŮ BUDOU NA URČENÝCH MÍSTECH OSAZENA REVIZNÍ DVÍŘKA PŘESNÁ POLOHA DVÍŘEK – VIZ. VÝKRES PODHLEDŮ A PD JEDNOTLIVÝCH PROFESÍ
- DO PROSTOR S VYŠŠÍ RELATIVNÍ VLHKOSTÍ BUDOU POUŽITY SÁDROKARTONOVÉ DESKY IMPREGNOVANÉ DO POŽÁRNĚ DĚLÍCÍCH KONSTRUKCÍ BUDOU UŽITY SDK DESKY S PŘÍSLUŠNOU POŽÁRNÍ ODOLNOSTÍ
- VŠECHNY PROSTUPY, KTERÉ PROCHÁZÍ PŘES JEDNOTLIVÉ POŽÁRNÍ ÚSEKY JE NUTNO UTĚSNIT PROTIPOŽÁRNÍMI UCPÁVKAMI V SOULADU S ČSN 73 0810:2009 čl.6.2
- DOZDÍVKY STĚN VE STAVEBNÍCH OTVORECH JE NUTNO ZAVÁZAT DO STÁVAJÍCÍHO ZDIVA
- NA ROHY ZDĚNÝCH STĚN SE POUŽIJÍ SYSTÉMOVÉ KOVOVÉ PODOMÍTKOVÉ ÚHELNÍKY
- PŘECHODY MEZI JEDNOTLIVÝMI POVRCHY PODLAH, UKONČENÍ PODLAH A DILATACE BUDOU OPATŘENY SYSTÉMOVÝMI PODLAHOVÝMI NEREZOVÝMI LIŠTAMI – VIZ. SPECIFIKACE POVRCHOVÝCH ÚPRAV
- UKONČUJÍCÍ SPÁRA PODLAHY U STĚNY (V MÍSTĚ, KDE NENÍ KERAMICKÝ OBKLAD) BUDE OPATŘENA SOKLOVOU LIŠTOU VIZ. SPECIFIKACE POVRCHOVÝCH ÚPRAV
- VŠECHNY PRÁCE U ZATEPLOVACÍHO SYSTÉMU MUSÍ BÝT PROVÁDĚNY PODLE DETAILŮ DODAVATELE POUŽITÉHO CERTIFIKOVANÉHO ZATEPLOVACÍHO SYSTÉMU A MUSÍ BÝT DODRŽENA TECHNOLOGICKÁ PRAVIDLA PRO PROVÁDĚNÍ TOHOTO SYSTÉMU
- DO VÝŠKY min. 250 mm NAD ÚROVEŇ NOVÉHO VENKOVNÍHO OPLECHOVÁNÍ BUDE PROVEDEN TRANSPARENTNÍ HYDROFOBIZAČNÍ NÁTĚR PRO OŠETŘENÍ POVRCHU FASÁDNÍ OMÍTKY PROTI OSTŘIKUJÍCÍ VODĚ A SNĚHU
- PŘESNÝ ROZSAH A VÝŠKA PODHLEDŮ V JEDNOTLIVÝCH MÍSTNOSTECH BUDOU UPŘESNĚNY V PRŮBĚHU STAVBY PODLE SKUTEČNÉHO PRŮBĚHU JEDNOTLIVÝCH INSTALAČNÍCH ROZVODŮ
- PŘED PROVÁDĚNÍM STAVEBNÍCH ÚPRAV JE NUTNO PROVIZORNĚ PODEPŘÍT OKOLNÍ KONSTRUKCE (DOTČENÉ TĚMITO PRACEMI) DODAVATEL PŘEDLOŽÍ TECHNOLOGICKÝ POSTUP PROVÁDĚNÍ KE SCHVÁLENÍ TDI A STATIKOVI
- PRVNÍ A POSLEDNÍ STUPEŇ VE SCHODIŠŤOVÉM RAMENI BUDOU BAREVNĚ ODLIŠENY
- OCELOVÉ NOSNÍKY V NADPRAŽÍ NOVÝCH OTVORŮ V NOSNÝCH STĚNÁCH BUDOU OPATŘENY PLETIVEM A ZAOMÍTÁNY VÁPENOCEMENTOVOU OMÍTKOU V MINIMÁLNÍ TLOUŠŤCE 25 mm
- SOUČÁSTÍ VŠECH KONSTRUKCÍ JSOU I KOTVÍCÍ A POMOCNÉ PRVKY
- TAM, KDE HROZÍ OTEVŘENÍM DVEŘNÍHO KŘÍDLA POŠKOZENÍ STĚNY NEBO NÁBYTKU, BUDE OSAZENA ZARÁŽKA KOTVENÁ např. DO PODLAHY
- POKUD SE BĚHEM STAVEBNÍCH PRACÍ ODKRYJÍ NEZJIŠTĚNÉ KONSTRUKCE, KONTAKTUJTE ZPRACOVATELE PD
- VEŠKERÉ NEJASNOSTI BUDOU KONZULTOVÁNY S GP
- VŠECHNY VIDITELNÉ BETONOVÉ KONSTRUKCE BUDOU OPATŘENY TRANSPARENTNÍM HYDROFOBIZAČNÍM NÁTĚREM
- DROBNÉ PROSTUPY PRO ROZVODY VZT, UT, NN, ZTI a SLP PROVÉST NA STAVBĚ PODLE PD JEDNOTLIVÝCH PROFESÍ
- OMÍTKY V MÍSTNOSTECH S PODHLEDEM BUDOU PROVEDENY cca 100 mm NAD PODHLED
- BAREVNÉ ŘEŠENÍ POVRCHŮ ODSOUHLASÍ GP NA ZÁKLADĚ ZHOTOVITELEM PŘEDLOŽENÝCH VZORKŮ
- VŠECHNY DŘEVĚNÉ PRVKY JE NUTNO IMPREGNOVAT PROTI PLÍSNÍM, HNILOBÁM A DŘEVOKAZNÝM ŠKŮDCŮM
- SOUČINITEL SMYKOVÉHO TŘENÍ U POVRCHŮ PODLAH NA VEŘEJNĚ PŘÍSTUPNÝCH PLOCHÁCH MUSÍ BÝT MIN. 0,5, NA SCHODIŠTI 0,6
- V MÍSTNOSTECH, KDE JE VE SKLADBĚ PODLAHY HYDROIZOLAČNÍ BEZEŠVÝ NÁTĚR, SE POČÍTÁ S VYTAŽENÍM TOHOTO NÁTĚRU TAKTÉŽ NA SVISLÉ STĚNY DO VÝŠKY min. 200 mm

CELÁ NOSNÁ OCELOVÁ KONSTRUKCE MEZIPATRA A ZIMNÍ ZAHRADY BUDE OPATŘENA ATESTOVANÝM PROTIPOŽÁRNÍM NEZPĚŇUJÍCÍM NÁSTŘIKEM S POŽADOVANOU POŽÁRNÍ ODOLNOSTÍ (VIZ. PBŘ) PŘÍPADNĚ OBKLADEM Z KALCIUM–SILIKÁTOVÝCH POŽÁRNĚ OCHRANNÝCH DESEK

- OZNAČENÍ VÝPLNÍ OTVORŮ S POŽÁRNÍ ODOLNOSTÍ
- PHP – NAVRŽENÉ MÍSTO PRO UMÍSTĚNÍ PŘENOSNÉHO PRÁŠKOVÉHO HASÍCÍHO PŘÍSTROJE PG6 (S PRÁŠKEM ABC)
- ZÁMEK DVEŘÍ S PANIKOVOU FUNKCÍ VE SMĚRU ÚNIKU

VÝPIS HLAVNÍCH STAVEBNÍCH ÚPRAV

OZNAČENÍ	POPIS	ROZMĚRY (mm)	KÓTA SPODNÍHO LÍCE PROSTUPU, DRÁŽKY (m)	POZNÁMKA
UT 1	SVISLÁ DRÁŽKA	~125x125		NA CELOU VÝŠKU PODLAŽÍ
UT 2	SVISLÁ DRÁŽKA	~450x200	~+2,000	ZAČÍNÁ NA KÓTĚ ~+2,000 m A KONČÍ POD STROPEM MEZIPATRA NA KÓTĚ ~+6,150 m
UT 3	SVISLÁ DRÁŽKA	~450x200	~+2,500	ZAČÍNÁ NA KÓTĚ ~+2,500 m A KONČÍ POD STROPEM MEZIPATRA NA KÓTĚ ~+6,150 m
UT 4	SVISLÁ DRÁŽKA	~250x125		NA CELOU VÝŠKU PODLAŽÍ
VZT 1	VODOROVNÝ PROSTUP STĚNOU	~1450x450		POD STROPEM (NADPRAŽÍ PROSTUPU ~2,42 m NAD PODLAHOU MEZIPATRA)
VZT 2	VODOROVNÝ PROSTUP STĚNOU	~1350x450		POD STROPEM MEZIPATRA (HORNÍ LÍC NA KÓTĚ ~+4,980 m)
VZT 3	VODOROVNÝ PROSTUP STĚNOU	~400x400		POD STROPEM MEZIPATRA (HORNÍ LÍC NA KÓTĚ ~+4,980 m)
VZT 4	VODOROVNÝ PROSTUP STĚNOU	~400x400	~+2,510	SPODNÍ LÍC PROSTUPU NA KÓTĚ ~+2,510 m
VZT 5	VODOROVNÝ PROSTUP STĚNOU	~1000x500	~+2,510	SPODNÍ LÍC PROSTUPU NA KÓTĚ ~+2,510 m
VZT 6	NEOBSAZENO			
VZT 7	VODOROVNÝ VRTANÝ PROSTUP STĚNOU	~ø220		OSA PROSTUPU NA KÓTĚ ~+6,000 m (SKUTEČNÁ POLOHA PROSTUPU BUDE UPŘESNĚNA V PRŮBĚHU STAVBY)
VZT 8	PROSTUP PODLAHOU A ŽB. STROPNÍ KONSTRUKCÍ NAD 1.NP	~625x400		
VZT 9	PROSTUP PODLAHOU A ŽB. STROPNÍ KONSTRUKCÍ NAD 1.NP	~500x400		
VZT 10	VRTANÝ PROSTUP CIHELNOU STĚNOU	~ø80 mm		CELKOVÁ DÉLKA ~10 m (POLOHA A PRŮMĚR JEDNOTLIVÝCH VRTANÝCH PROSTUPŮ BUDE UPŘESNĚNA BĚHEM STAVBY)

±0,000 = ~203,420 (ÚROVEŇ ČISTÉ PODLAHY 1.NP)

VÝŠKOVÝ SYSTÉM B.P.V.
SOUŘADNÝ SYSTÉM S–JTSK

ARCHITEKTONICKÉ ŘEŠENÍ	ING. ARCH. PETR STOJAN	
	POParch s.r.o, VOLFOVA 8, 612 00 BRNO	ING. ARCH. MARIKA PAJGRTOVÁ, ING. ARCH. JAN PODEŠVA

HLAVNÍ INŽENÝR PROJEKTU	ING. ARCH. PETR STOJAN
ZODPOVĚDNÝ PROJEKTANT	ING. MIROSLAV SRNEC
VYPRACOVAL	ING. MIROSLAV SRNEC
KONTROLOVAL	ING. MARIE BLAŽKEOVÁ

PROJECT BUILDING
PROJECT BUILDING S.R.O., ERBENOVA 8, 60200 BRNO

INVESTOR : Masarykova univerzita, Žerotínovo nám. 617/9, 602 00 Brno

NÁZEV AKCE: PDF – VYBUDOVÁNÍ MENZY NA POŘÍČÍ 7–9

ČÍSLO A NÁZEV OBJEKTU : SO 001

NÁZEV VÝKRESU: PŮDORYS MEZIPATRA – NOVÝ STAV

FORMÁT	12 A4
DATUM	DUBEN 2020
STUPEŇ	DPS
ČÍSLO ZAKÁZKY	1118
SPECIALIZACE	D.1.1
MĚŘÍTKO	1:50
ČÍSLO VÝKRESU	D.1.1–203

17. 2. 2020 18:04 odp. Mezipatro_1118_DPS.dwg