


KINO SCALA – 2.PP

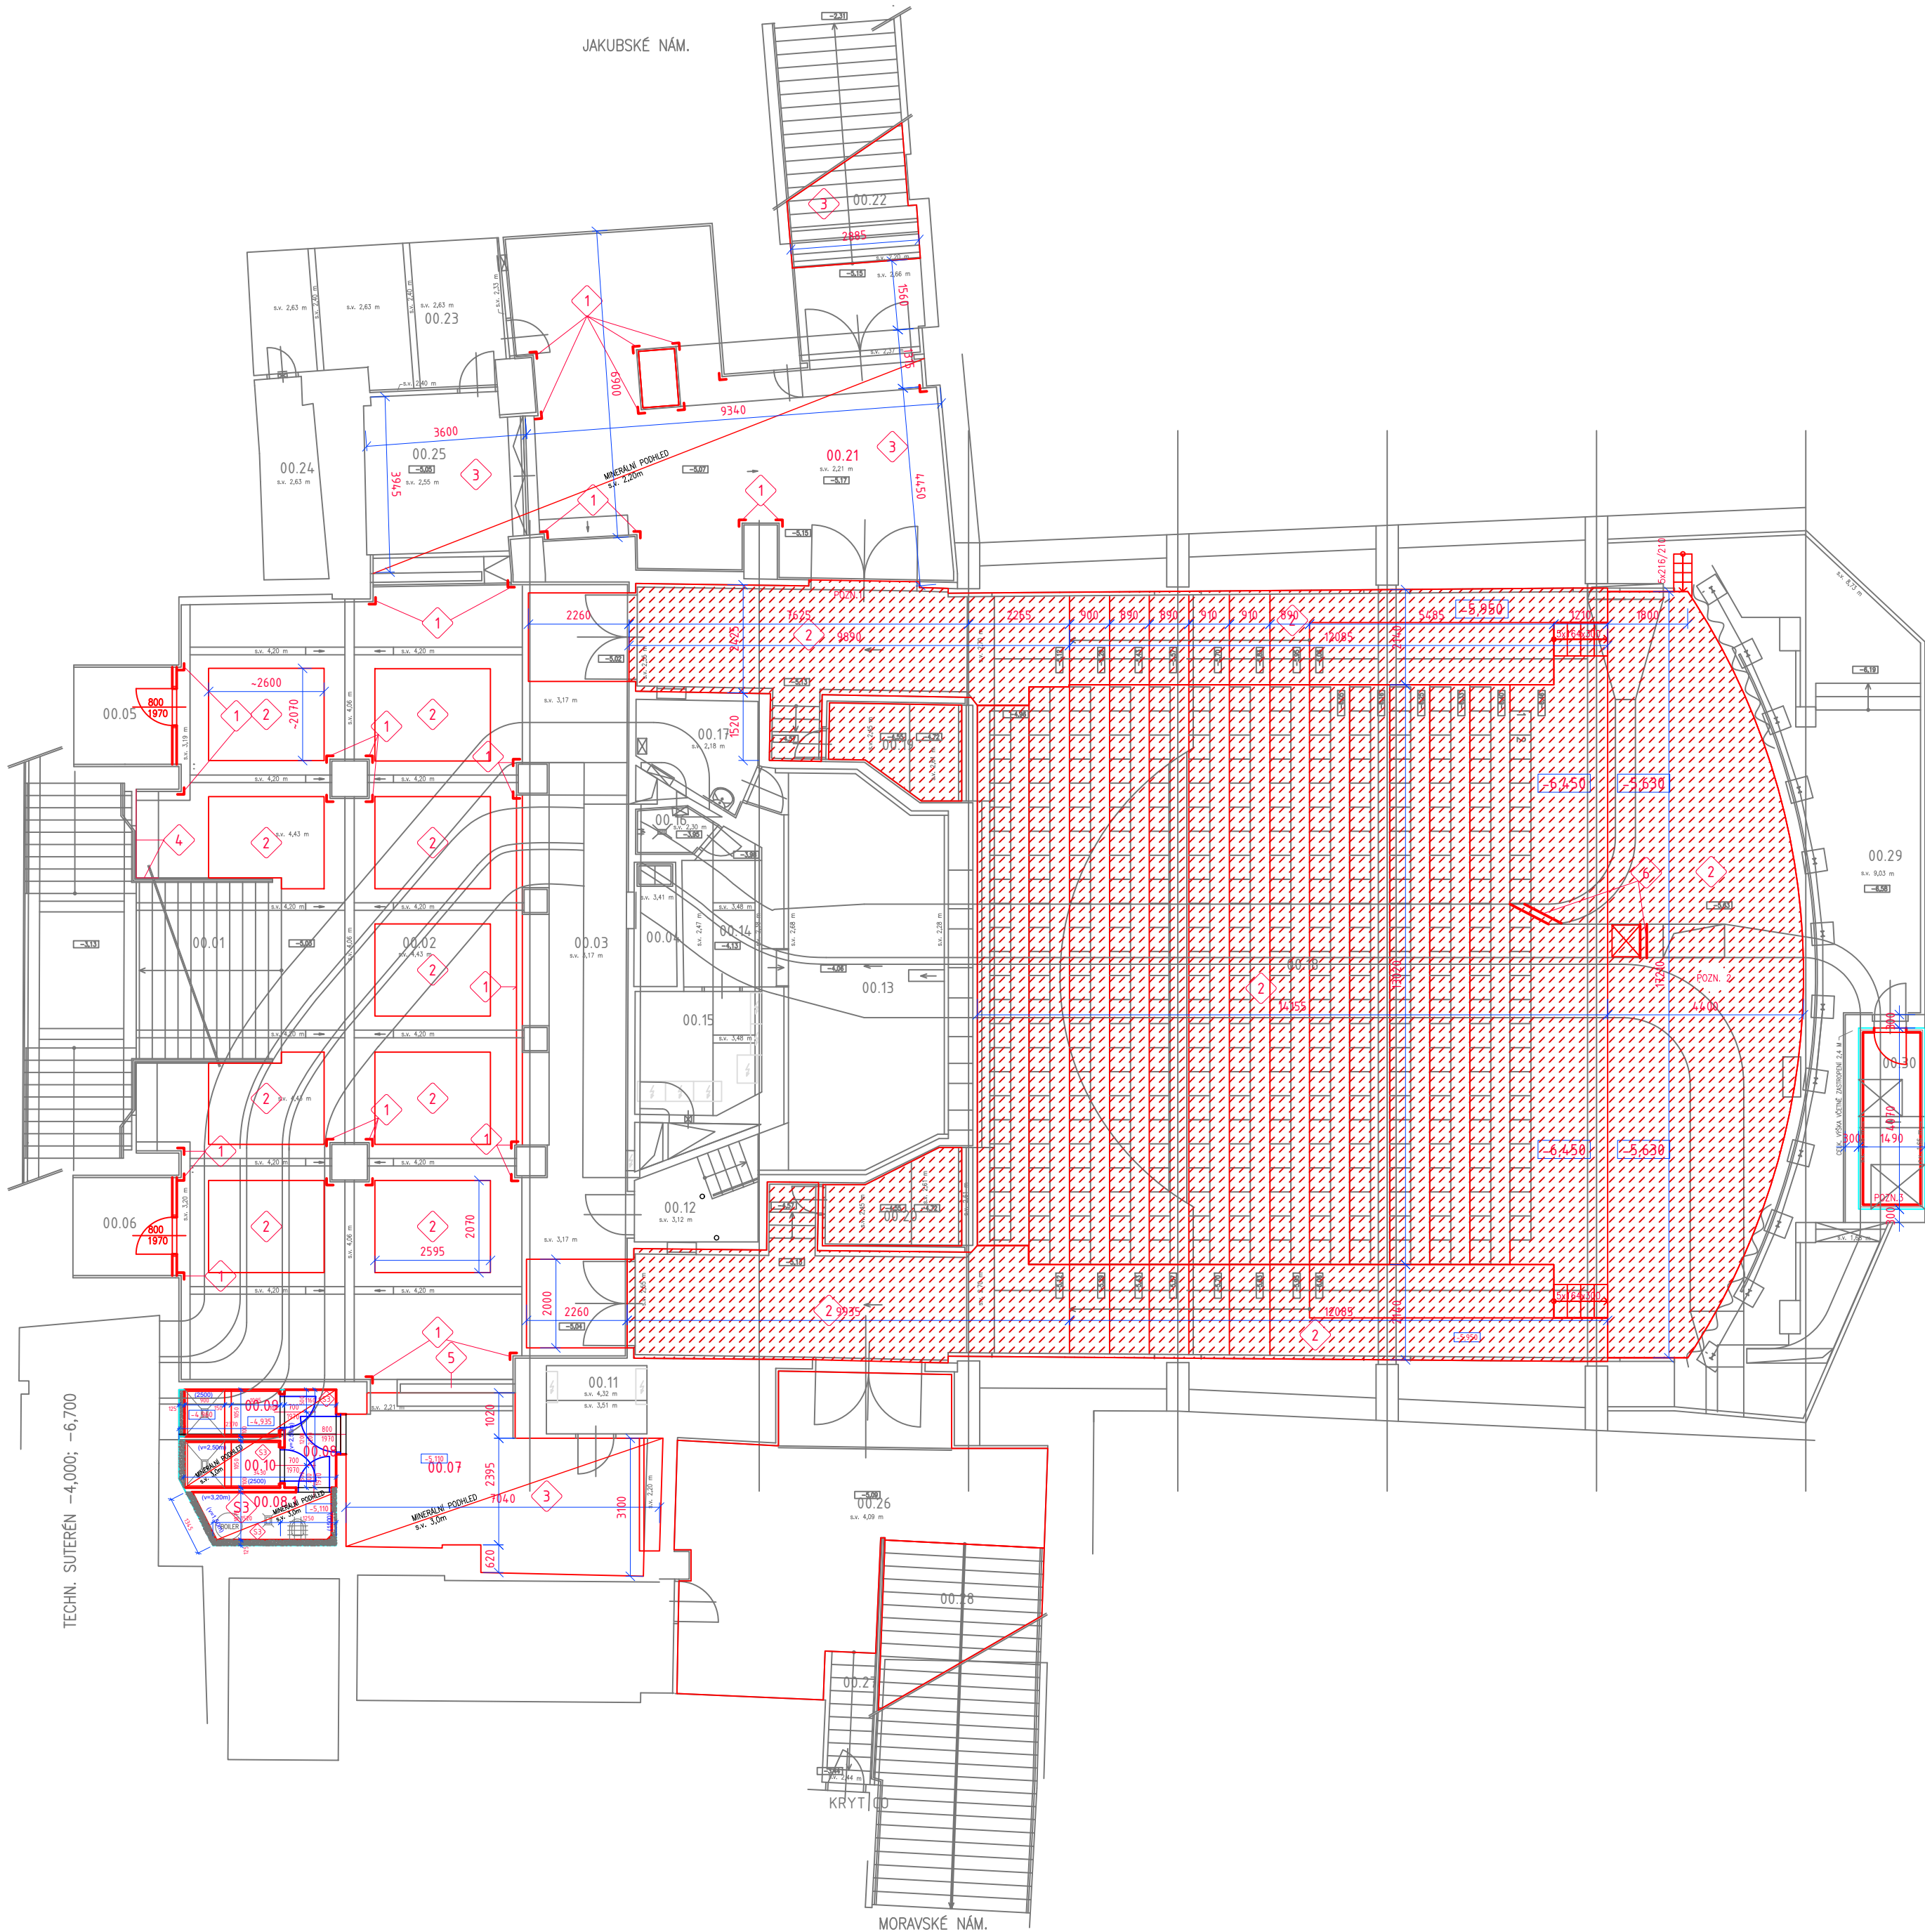

LEGENDA MISTNOSTÍ

ČÍSLO MÍSTNOSTI	ÓZEL MÍSTNOSTI	PLOCHA (m²)	SUVÝŠKA (m) PO STROP PO ROHL.	POVRCH PODLAHY	ZVL. ÚPRAVA POVRCHU	POZNÁMKA
00.01	SCHODIŠTE	21,65		MRAMOR, DLAŽBA	SOKL MRAMOR.	
00.02	FOYER	145,90	4,06/4,43	MRAMOR, DLAŽBA/KOBEREK	SOKL MRAMOR.	
00.03	OBČERSTVENÍ	21,10		MRAMOR, DLAŽBA	SOKL MRAMOR.	PEVNÝ PODHLED
00.04	SKLAD OBČERSTVENÍ	2,65		PVC		
00.05	SKLAD	5,15		NEZASTĚNO		
00.06	ČIŠTĚCÍ	5,20		KOBEREK		
00.07	SÁTKA VPRÁVO	24,10	4,12	PVC		MINERÁLNÍ PODHLED
00.08	PŘEDSÍŘ	2,55	4,12	KERAMICKÁ DLAŽBA NOVÁ SKLADBA S3		MINERÁLNÍ PODHLED VÝŠKA PŘÍKRY 2,50m
00.08.1	OKLADOVÁ MÍSTNOST	3,32	4,12	KERAMICKÁ DLAŽBA NOVÁ SKLADBA S3	KERAMICKÝ OKLAD V=1,50m	MINERÁLNÍ PODHLED
00.09	SPRCHA	2,25	4,12	KERAMICKÁ DLAŽBA NOVÁ SKLADBA S3	KERAMICKÝ OKLAD V=2,50m	MINERÁLNÍ PODHLED VÝŠKA PŘÍKRY 2,5m
00.10	SPRCHA	2,25	4,12	KERAMICKÁ DLAŽBA NOVÁ SKLADBA S3	KERAMICKÝ OKLAD V=2,50m	MINERÁLNÍ PODHLED VÝŠKA PŘÍKRY 2,5m
00.11	ROZVADOČE	3,45		BETON + PVC		
00.12	CHODBA	5,30		PVC		
00.13	PROMITACÍ KABINA	32,55		PVC	AL. AKUST. OKLAD	AL. AKUST. OKLAD STROPU
00.14	CHODBA	6,20		PVC		
00.15	ROZVADOČE PROMITACÍ KABINY	7,65		PVC		
00.16	SPRCHA	1,65		KERAM. DLAŽBA	KER. OKLAD	
00.17	DENNÍ MÍSTNOST PROMITACÍ	5,40		KOBEREK		
00.18	SÁL KINA	336,55		KOBEREK		
00.19	LOŽE	5,40		KOBEREK		
00.20	LOŽE	5,50		KOBEREK		
00.21	VÝCHOD ZE SÁLU	18,05	2,3	PVC		MINERÁLNÍ PODHLED VÝŠKA PŘÍKRY 2,20m
00.22	SCHODIŠTE	20,55		PVC		
00.23	KANCELÁŘ	17,30		BETON+PVC		
00.24	SKLAD	5,90		BETON+PVC		
00.25	SÁTKA VLEVO	14,45		KOBEREK		KAZETOVÝ DĚROVÁNÍ SOK. PODHLED
00.26	VÝCHOD ZE SÁLU	39,55		PVC		
00.27	SCHODIŠTE	3,25		KOBEREK		
00.28	SCHODIŠTE	29,85		PVC		
00.29	PROSTOR ZA OPONOU	49,50		BETON		AKUST. OKLAD STĚN
00.30	ČERPÁNÍ SPONNÍ VODY	6,10		BETON	ZVUKOVÉ TLUMÍCÍ OKLAD	ZVUKOVÉ TLUMÍCÍ OKLAD

POZNÁMKA: SVĚTLÉ VÝŠKY JSOU UVEDENY V JEDNOTLIVÝCH MÍSTNOSTECH NA VÝKRESE

LEGENDA MATERIÁLŮ

NOVÁ NÁŠLAPNÁ VRSTVA PODLAHY – KOBEREK, VĚTZNÉ VYSYPVENÍ PODKLADU

LEGENDA POZNÁMEK

POZN. 1: NA ROZHRAŇÍ RŮZNÝCH NÁŠLAPNÝCH VRSTEV BUDDO DOPLNĚNY PŘECHODOVÉ LIŠTY

- 1 MONTÁŽ RENOVOVANÝCH OCHRANNÝCH A OKRASNÝCH PRVKŮ
- 2 NOVÁ NÁŠLAPNÁ VRSTVA – KOBEREK
- 3 NOVÁ NÁŠLAPNÁ VRSTVA – PVC
- 4 NOVÉ OMÍTNUNTO (NA MÍSTĚ ODSTRANĚNÉ POŠKOZENÉ OMÍTKY)
- 5 NOVÉ / OPRAVENÉ ĚALOUNĚNÍ
- 6 ZAZDĚNÍ A UTĚSNĚNÍ VZT KANÁLU

VÝPIS SKLADEB

- NOVÁ SKLADBA PODLAHY (-5,110) -62mm
- KERAMICKÁ DLAŽBA (PROTISKLUZ. R12) 9mm
- LEPIDLO 3mm
- BETON. MAZANINA 50mm
- ASFALT. PÁS TYPU S
- VYROVNÁNÍ PŮVODNÍ NOSNÉ VRSTVY