JIŽNÍ ČAST

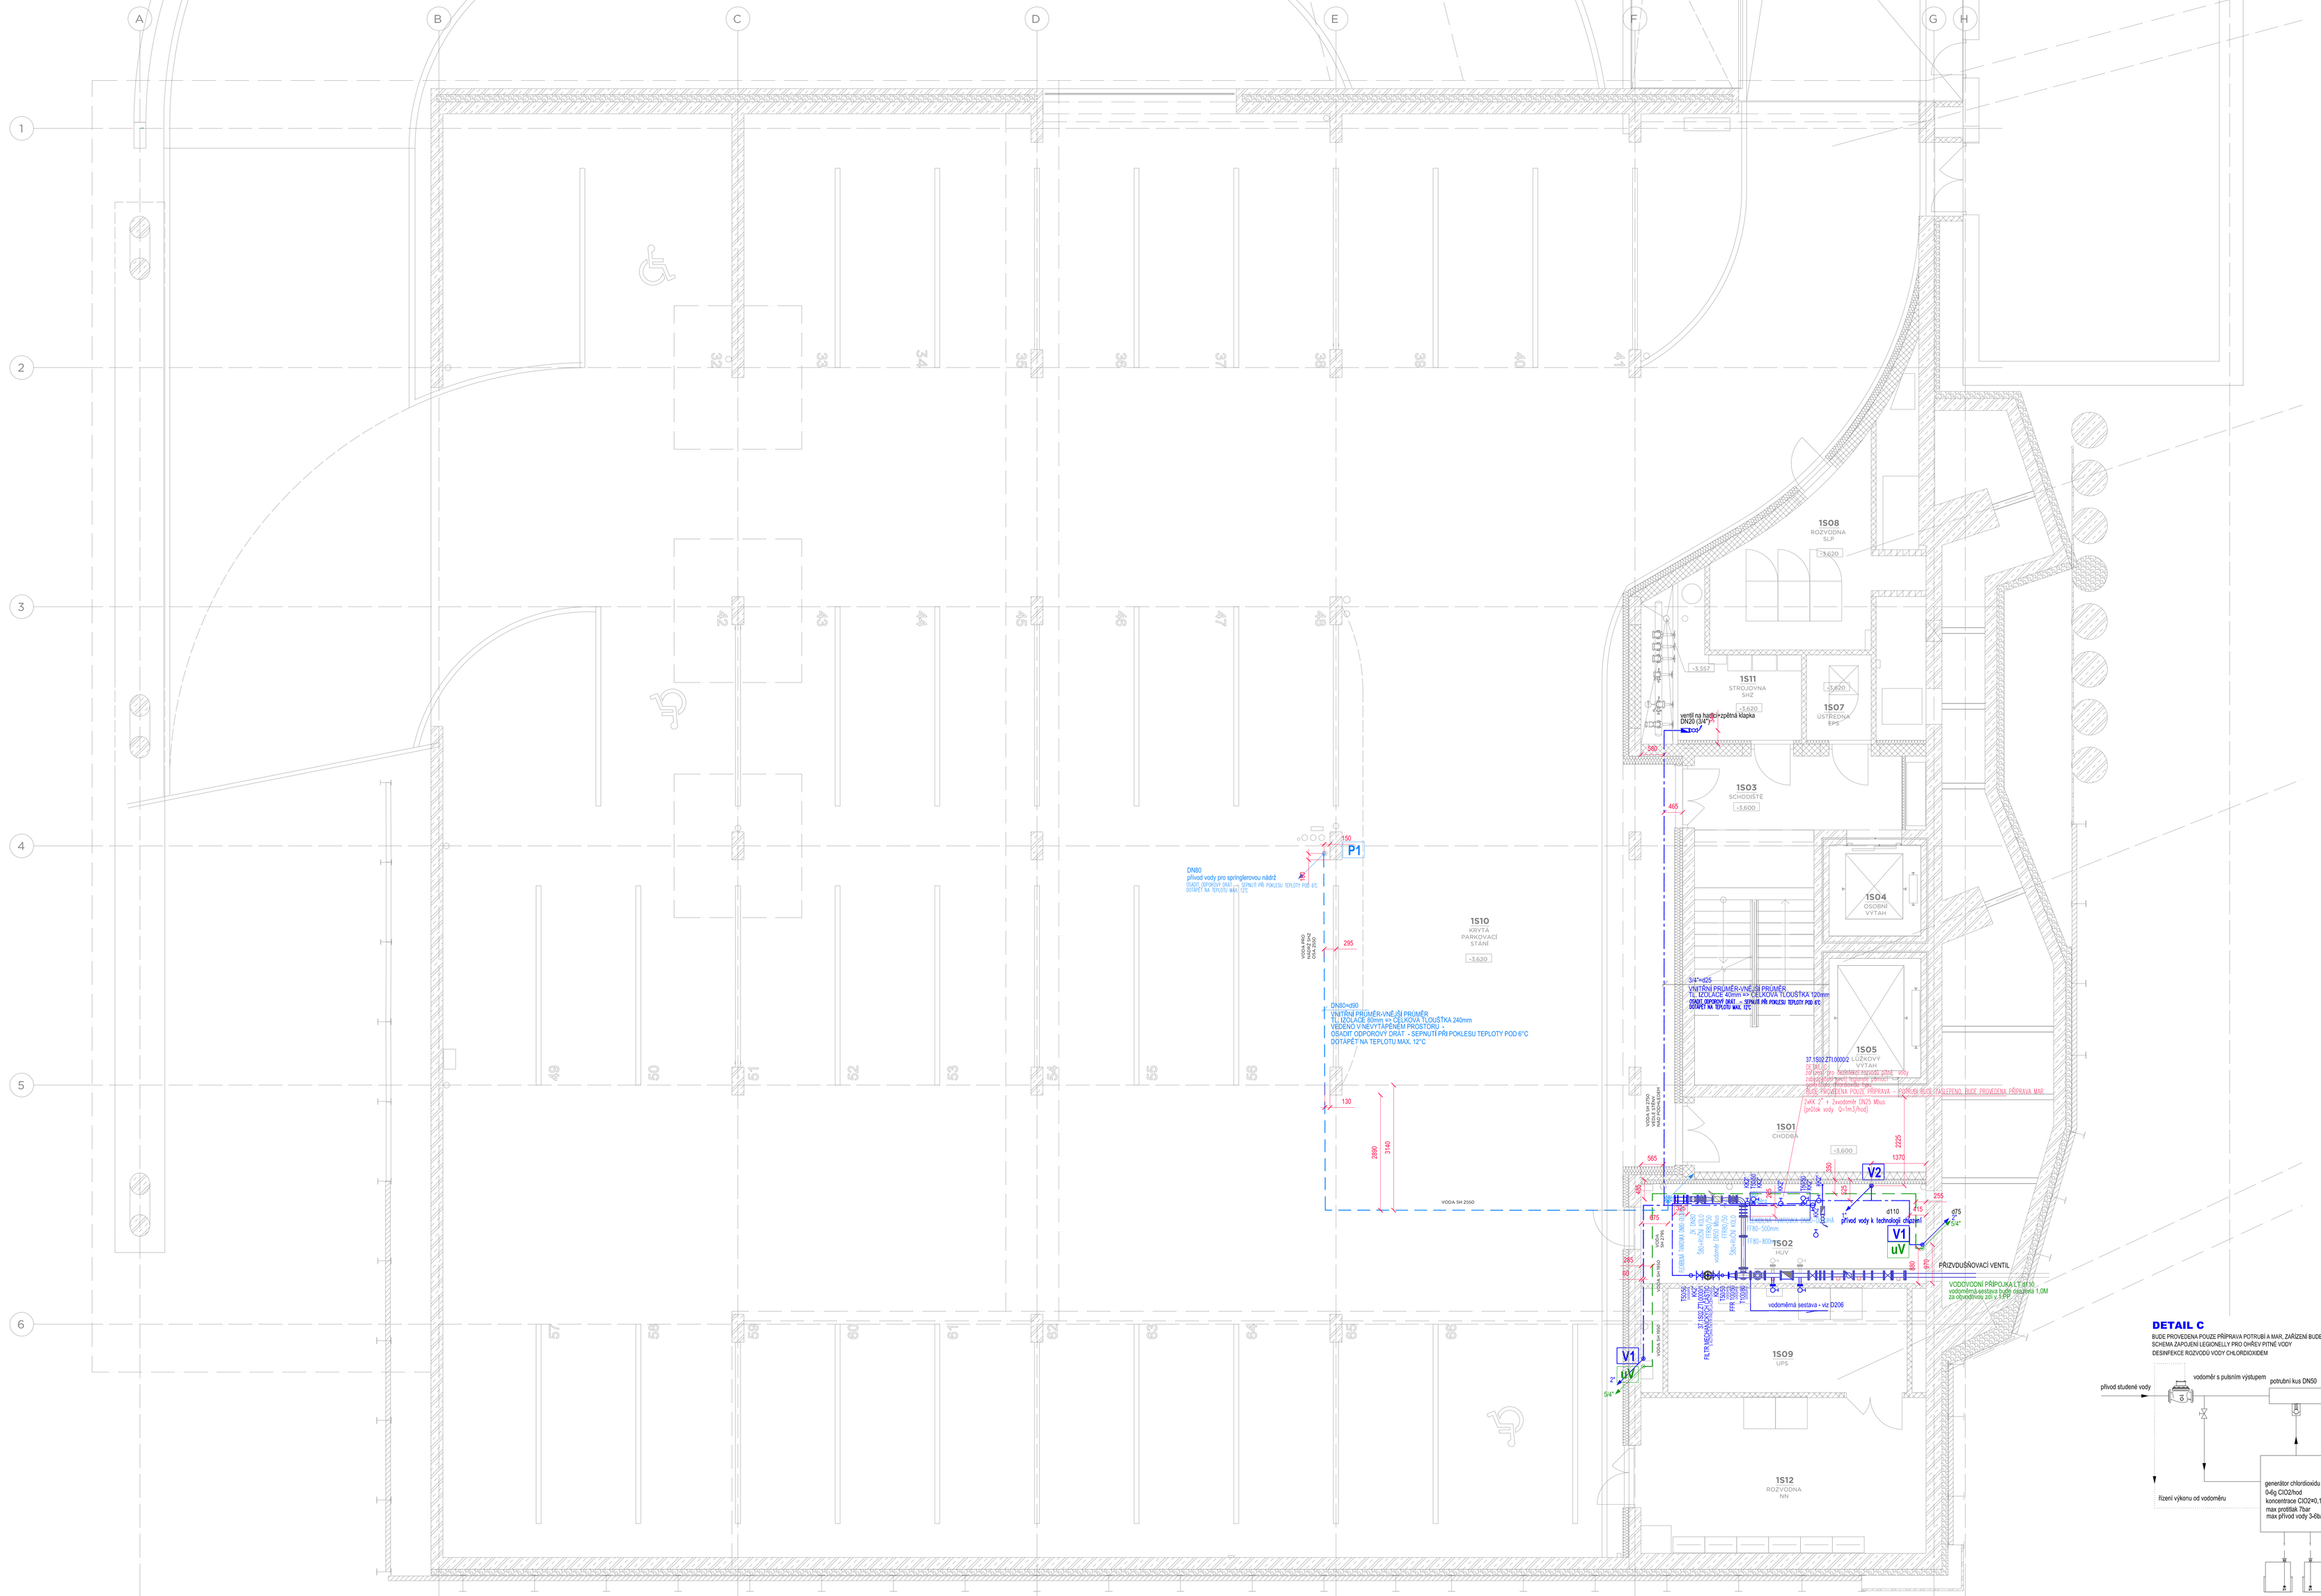
A
B
C
D
E
F
G
H
I
1
2
3
4
5
6
1508
ROZVODNA
NN/P
-3.620
1511
STROJOVNA
SHZ
-3.620
1507
ÚSTŘEDNA
EPS
-3.620
1503
SCHODIŠTĚ
-3.600
1504
OSOBNÍ
VÝTAH
1505
LŮŽKOVÝ
VÝTAH
1501
CHODBA
-3.600
1502
HUV
1509
UPS
1512
ROZVODNA
NN
1510
KRYTÁ
PARKOVACÍ
STÁNÍ
-1.620
P1
DN80
přívod vody pro sprinklerovou nádrž
ocelové potrubí DN80 - STAVBU PŘ. POKLEPU TEPLOTY POD 6°C
DOTAPĚTNÁ TEPLOTA MAX. 12°C
DN90+150
VNITŘNÍ PRŮMĚR+VNĚJŠÍ PRŮMĚR
TL.IZOLACE 80mm ve CELKOVÁ TLOUŠŤKA 240mm
VEDENO V NEVYTÁPĚNÉM PROSTORU
OSAZOT ODPOROVÝ DRÁT - SEPNUTÍ PŘI POKLESU TEPLOTY POD 6°C
DOTAPĚTNÁ TEPLOTA MAX. 12°C
VODA SH 2000
V2
V1
uV
d110
d75
přívod vody k technologii chlazení
PŘÍVODNÍ POTRUBÍ
ZPĚTNÉ POTRUBÍ
PŘÍVODNÍ POTRUBÍ
ZPĚTNÉ POTRUBÍ
T80-100mm
T80-80mm
PŘÍVODNÍ POTRUBÍ
ZPĚTNÉ POTRUBÍ