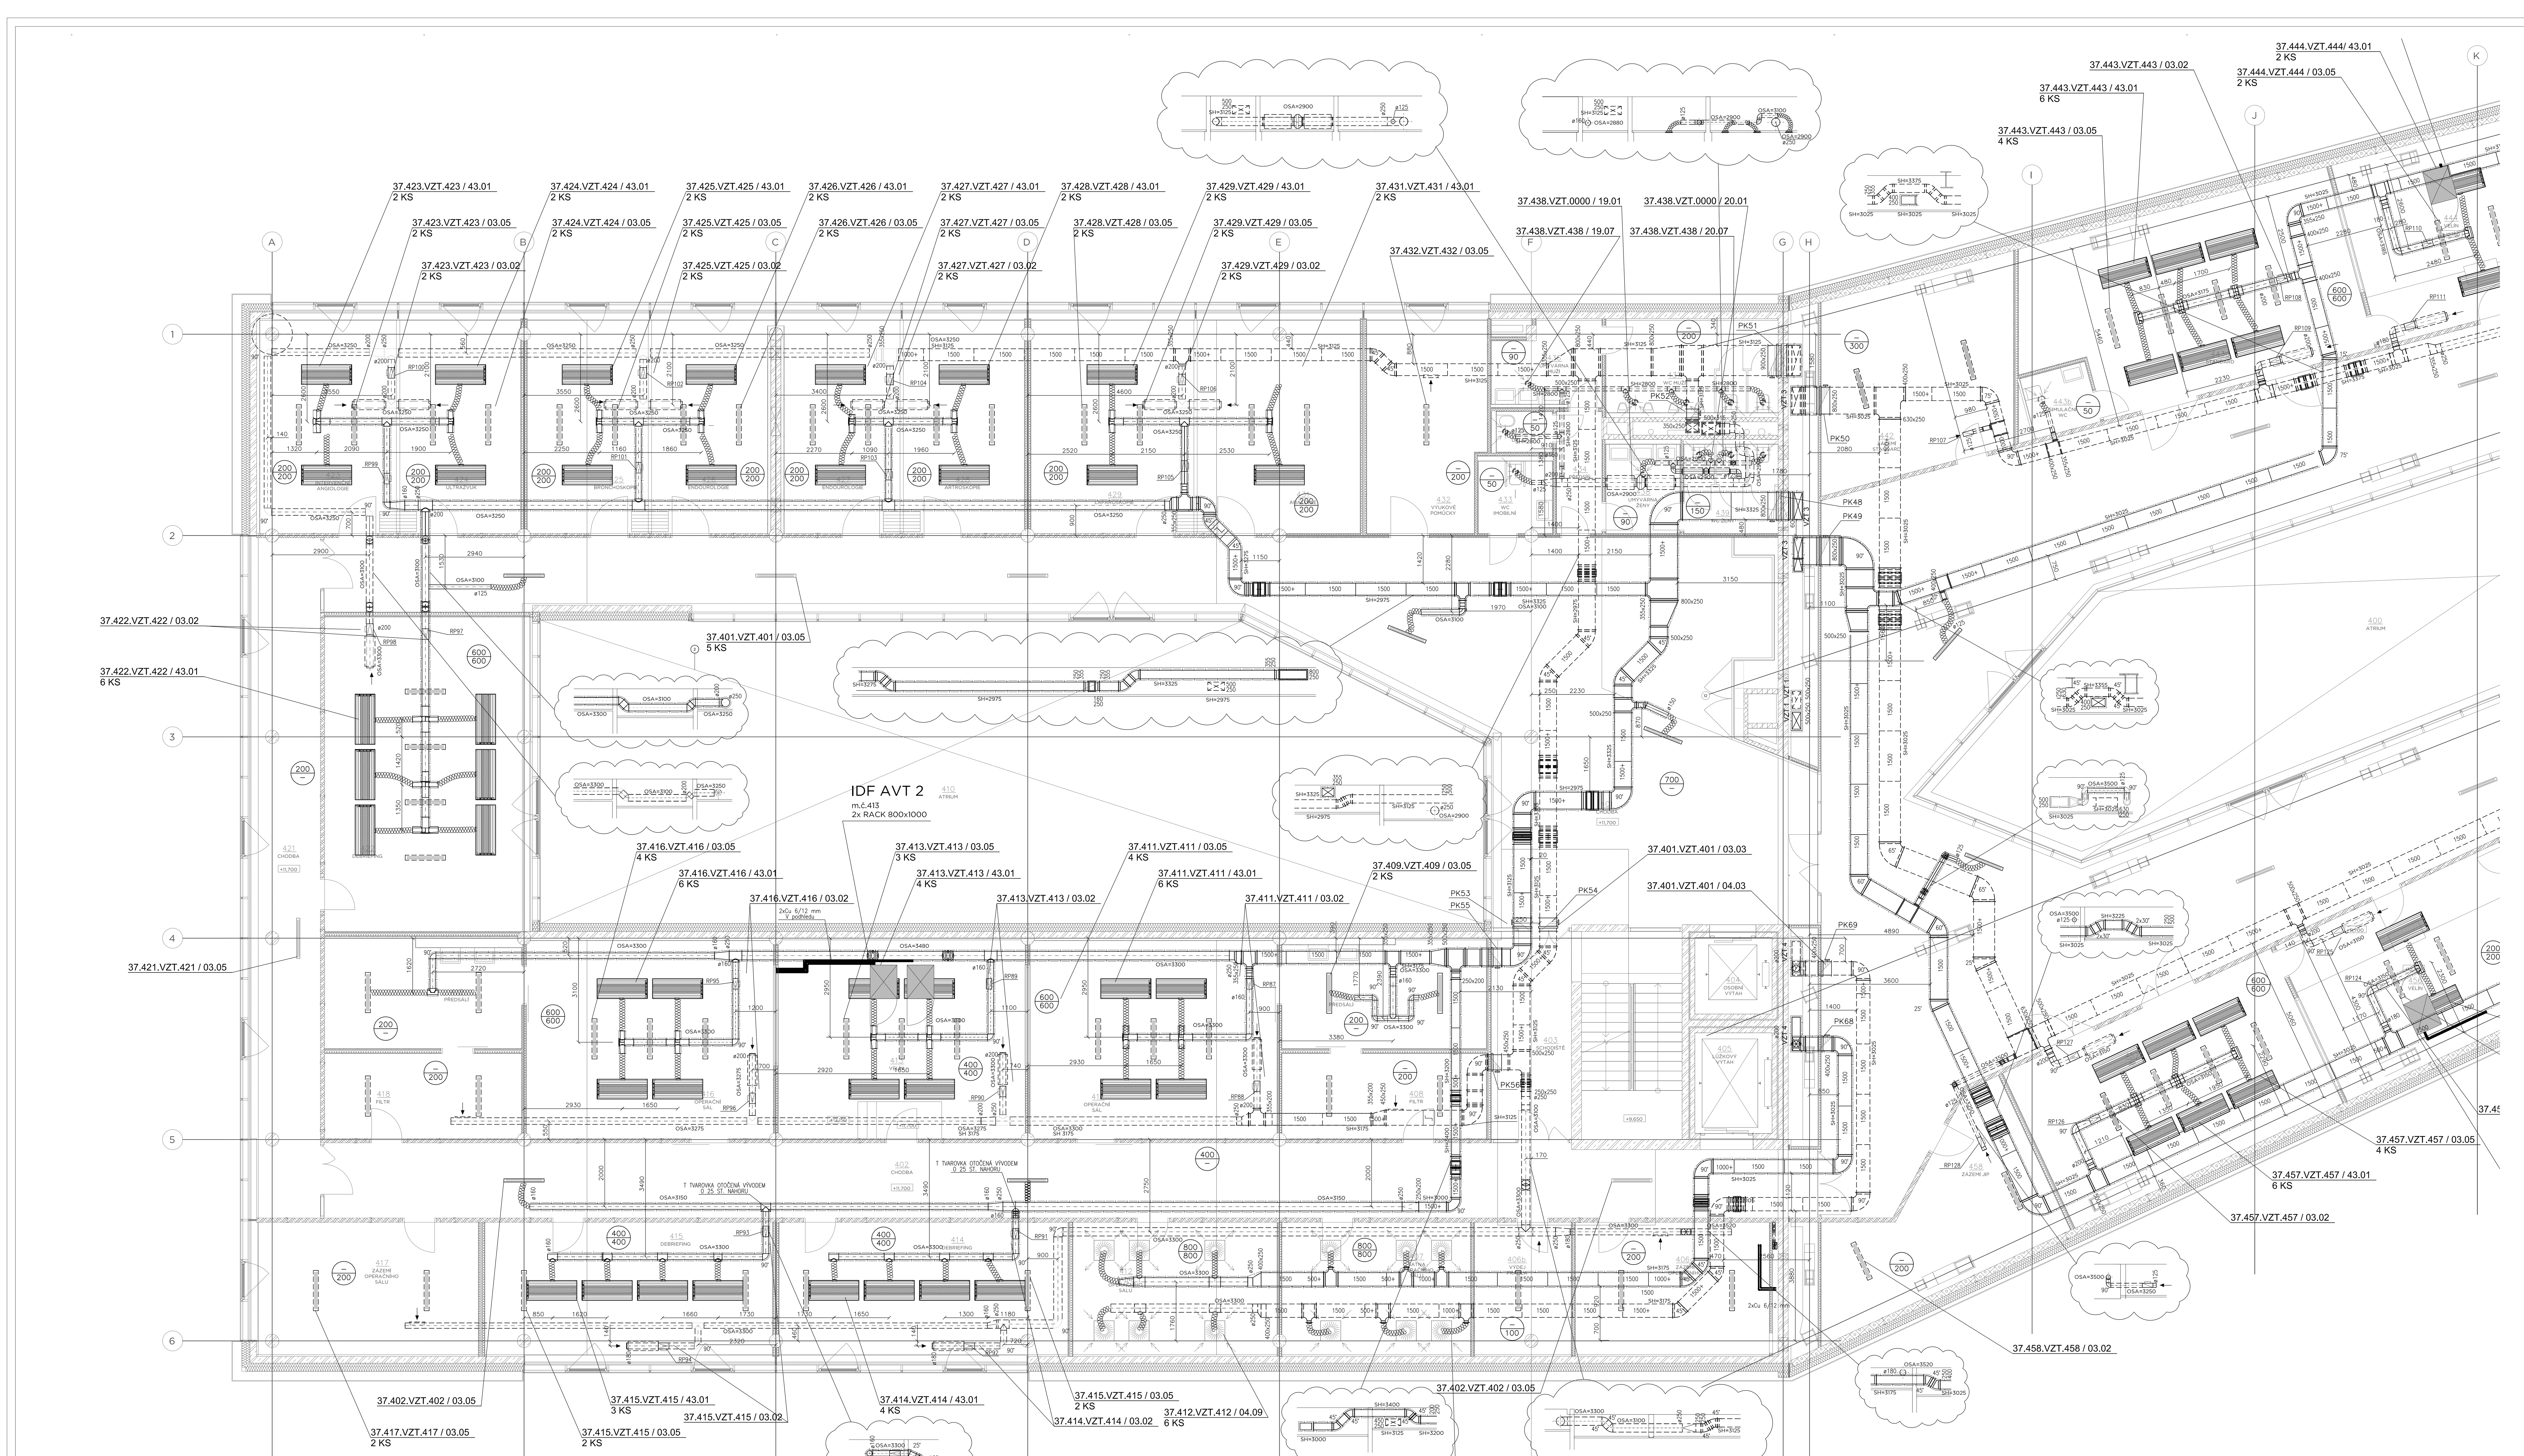

TABULKA MÍSTNOSTÍ (SM) – 4NP			
Č.M.	NÁZEV MÍSTNOSTI	PLOCHA [m²]	MIN. S.V. [mm]
400	ATRIUM	160,47	0
401	CHODBA	193,45	2800
402	CHODBA	98,64	2800
403	SCHODIŠTĚ	34,13	2800
404	OSOBNÍ VÝTAH	5,24	0
405	LŮŽKOVÝ VÝTAH	6,90	0
406a	ZÁZEMÍ OPERAČNÍHO SÁLU	23,10	3000
406b	VÝDEJ PRÁDLA	11,37	3000
407	ŠATNA OPERAČNÍHO SÁLU	22,42	3000
408	FILTR	15,41	3000
409	PŘEDSÁLÍ	19,33	3000
410	ATRIUM	239,50	0
411	OPERAČNÍ SÁL	43,30	3000
412	ŠATNA OPERAČNÍHO SÁLU	24,27	3000
413	VELÍN	43,84	2450
414	DEBRIEFING	34,25	3000
415	DEBRIEFING	34,10	3000
416	OPERAČNÍ SÁL	43,30	3000
417	ZÁZEMÍ OPERAČNÍHO SÁLU	26,28	3000
418	FILTR	14,85	3000
419	PŘEDSÁLÍ	18,50	3000
421	CHODBA	47,38	3000
422	DEBRIEFING	57,38	3000
423	INTERVENČNÍ ANGIOLOGIE	26,18	3000
424	ULTRAZVUK	23,34	3000
425	BRONCHOSKOPIE	23,34	3000
426	ENDOUROLOGIE	22,46	3000
427	ENDOUROLOGIE	22,46	3000

TABULKA MÍSTNOSTÍ (SM) – 4NP			
Č.M.	NÁZEV MÍSTNOSTI	PLOCHA [m²]	MIN. S.V. [mm]
428	ARTROSKOPIE	23,34	3000
429	LAPAROSKOPIE	31,35	3000
431	ANATOMIE	31,21	3000
432	VÝUKOVÉ POMŮCKY	22,03	3000
433	WC IMOBILNÍ	4,69	2600
434	PŘEDSÍŇ	4,90	2600
435	ÚKLID	2,00	2600
436	UMÝVÁRNA MUŽI	7,59	2600
437	WC MUŽI	14,35	2600
438	UMÝVÁRNA ŽENY	5,84	2600
439	WC ŽENY	7,43	2600
442	ZÁZEMÍ STANDARD	33,15	2900
443a	STANDARD	52,59	2900
443b	SIMULAČNÍ WC	3,70	2600
444	VELÍN	38,27	2450
445	STANDARD	59,61	2900
446	ZÁZEMÍ STANDARD	33,69	2900
447	DEBRIEFING	68,98	3000
449	DEBRIEFING	63,07	3000
451	SCHODIŠTĚ	35,14	3000
452	OSOBNÍ VÝTAH	6,50	0
453	DEBRIEFING	42,76	3000
454	ZÁZEMÍ JIP	42,35	2900
455	JIP	56,51	2900
456	VELÍN	36,24	2450
457	JIP	44,81	2900
458	ZÁZEMÍ JIP	27,18	2900
459	CHODBA	453,95	2800

Legenda VZT :

- INDUKČNÍ JEDNOTKA OHŘEV/CHLAZENÍ 1500x600x270mm S PŘÍVODEM VZDUCHU VČETNĚ MECHANICKÉHO REGULÁTORU ø125
- DVOUŘADÁ ŠTĚRBINOVÁ VÝUSŤ 1200x100x40mm PŘÍVOD VZDUCHU S TEP. IZOL. PLENUM BOXEM A KLAPKOU ø200 ODVOD VZDUCHU SAMOSTATNĚ
- JEDNOŘADÁ ŠTĚRBINOVÁ VÝUSŤ 1200x50x50mm PŘÍVOD VZDUCHU S TEP. IZOL. PLENUM BOXEM A KLAPKOU ø160 ODVOD VZDUCHU SAMOSTATNĚ
- POŽÁRNÍ KLAPKA/UZÁVĚR SE SERVOPOHONEM 24V S POŽÁRNÍ ODOLNOSTÍ 90 MINUT
- VARIABILNÍ REGULÁTOR PRŮTOKU VZDUCHU SE SERVOPOHONEM 24V
- MECHANICKÝ REGULÁTOR PRŮTOKU VZDUCHU
- RUČNÍ LISTOVÁ REGULAČNÍ KLAPKA
- ČTYŘHRANNÝ KULISOVÝ TLUMIČ HLUKU
- KRUHOVÝ TLUMIČ HLUKU
- OHEBNÁ HADICE S TEPELNOU IZOLACÍ 25mm
- TEPELNÁ IZOLACE MINERÁLNÍ VLNOU TL. 40mm S AL POLEPEM
- POŽÁRNÍ IZOLACE S POŽÁRNÍ ODOLNOSTÍ 45 MINUT

POZNÁMKA :

PŘESNÁ POLOHA KONCOVÝCH ELEMENTŮ V POHLEDECH
VIZ. STAVEBNÍ ČÁST VÝKRESY PODHLEDŮ
VEDENÍ TRAS VZT JE ZKOORDINOVÁNO
S OSTATNÍMI PROFESEMI A JE TŘEBA DODRŽET
PŘESNÉ UMÍSTĚNÍ VEDENÍ ROZVODŮ VZT

REVIZE 01:

KOORDINACE POTRUBÍ
DOPLNĚNÍ KÓTOVÁNÍ POTRUBÍ
DOPLNĚNÍ ROZMĚRŮ POTRUBÍ A POPISŮ
DOPLNĚNÍ POZNÁMKY

KOMPLEXNÍ SIMULAČNÍ CENTRUM MU

BRNO-BOHUNICE, ČESKÁ REPUBLIKA

Investor	MASARYKOVA UNIVERZITA
Generální dodavatel	Sdružení IDPS s.r.o. + OHL ŽS, a.s.
TDI	INVIN s. r. o.
Generální projektant	A&D team a.s.
Přímý zpracovatel	Subtech s.r.o.

Revize	
00	2019 - 05 - 15
01	2019 - 08 - 28 Koordinace, doplnění, viz. pozn.
02	
03	

Vypracoval	Ing. Dana Kolesová
Vedoucí projektant	Ing. Antonín Kašpar

±0,000 = 275,900 BPV

Číslo zakázky	3413 - 30
Stavba	SIM
Stupeň	RDS
Název PS - SO	D.101 - SIMULAČNÍ CENTRUM MU
Část	09 - VZDUCHOTECHNIKA
Název výkresu	PŮDORYS 4.NP - OSY A-K
Datum	2019 - 08 - 28
Formát	27 x A4
Měřítko	1 : 50

SIM	RDS	D 101	09	107	01